
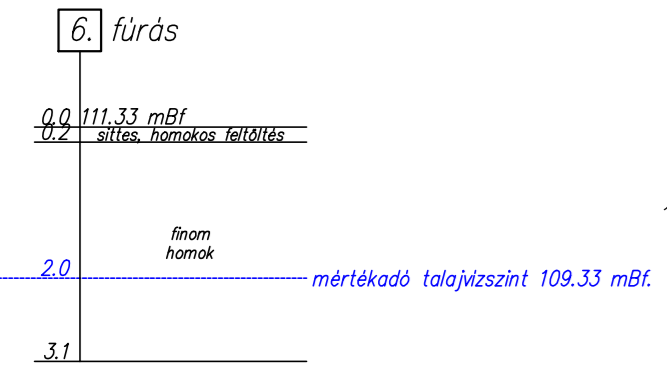


ESÉSVISZONYYOK

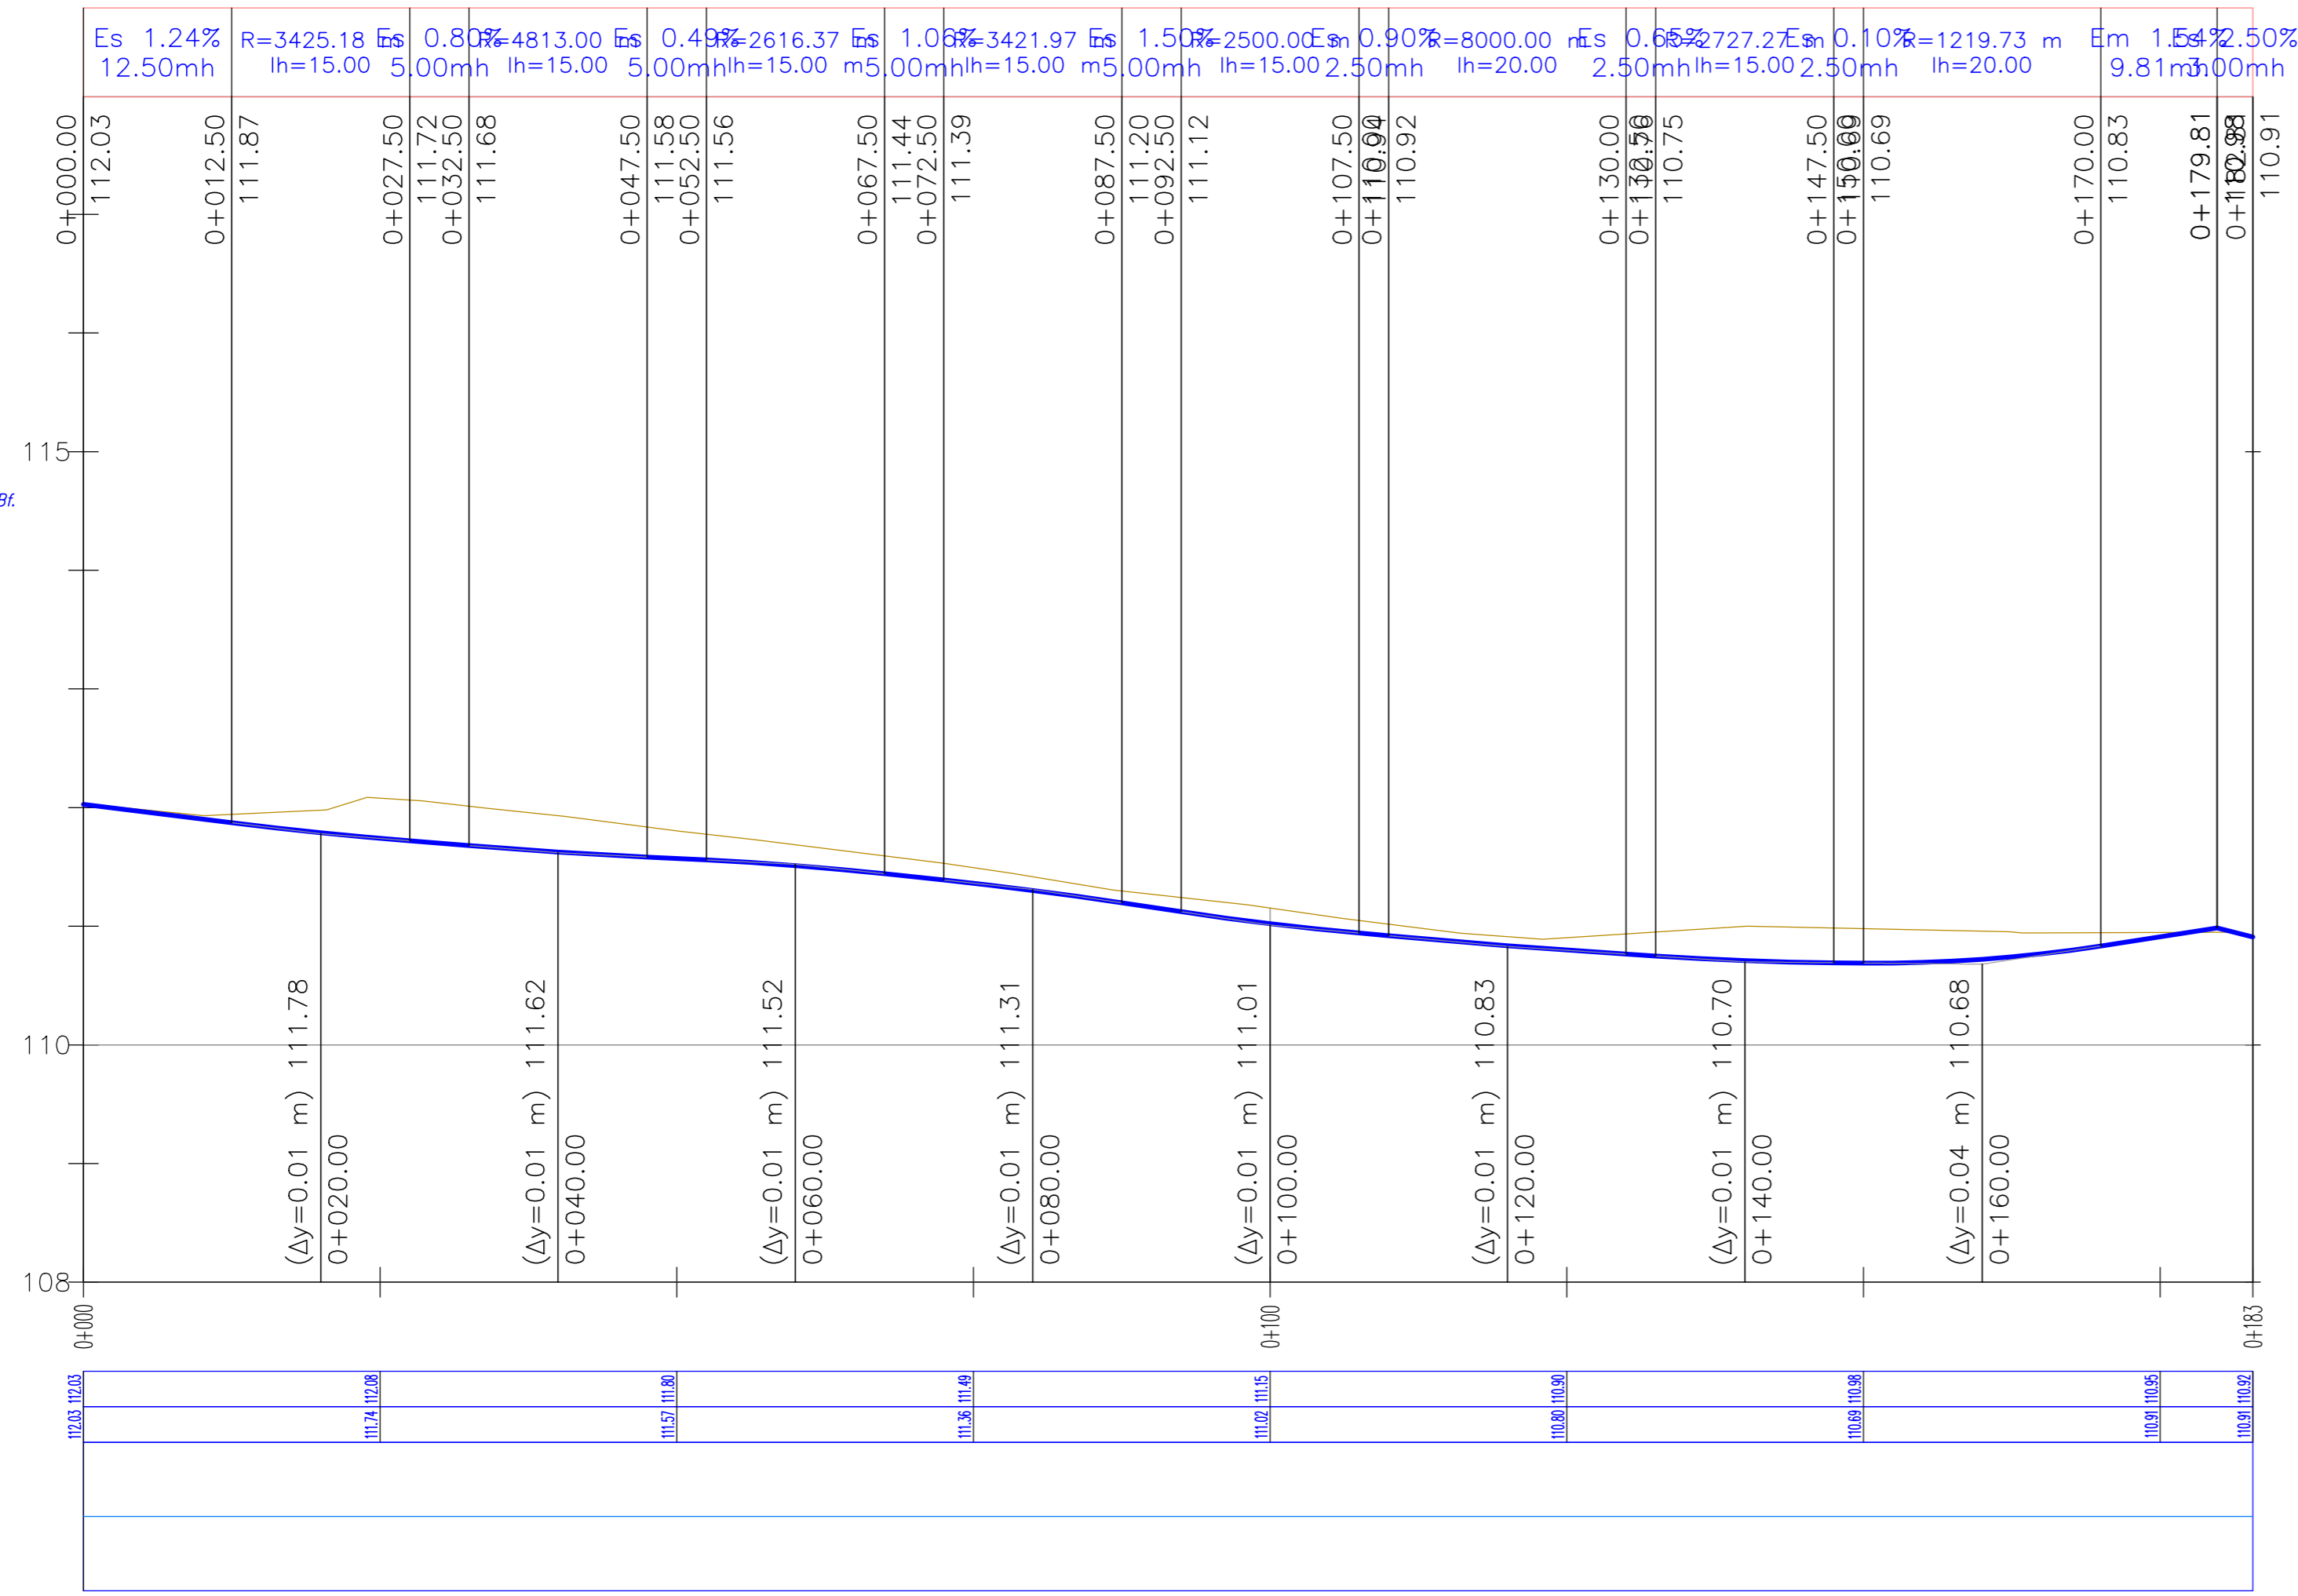

Déli 1. számú út
hossz-szelvénye

Mh=1:500
Mv=1:50

Alapszint: 108.00 mBf.

TEREP
PÁLYA
Jobb ív
ÍVVISZONYYOK: Egyenes
Bal ív

A tervlapok és a műszaki leírás, együttesen kezelendők, külön - külön nem tartalmaznak valamennyi információt.

TERVEZÉS RÉSZTVEVŐI	NÉV	JOGOSULTSÁG SZÁMA	BEOSZTÁS
MŰSZAKI IGAZGATÓ:	SÁRDI ZOLTÁN		
PROJEKTVEZETŐ:	NÉMETH OLIVÉR		PROJEKTVEZETŐ
ÉPÍTÉSZET:	PÁHY ÁRPÁD	É/1 01-3015	TERVEZŐ
KÖZLEKEDÉS ÉPÍTÉS:	BERKES GERGELY	KÉ-K 20-0543	TERVEZŐ
VÍZIKÖZMŰ ÉPÍTÉS:	CSÜRÖS KRISZTIÁN	VZ-TEL 06-0935	TERVEZŐ
TÁJ- ÉS KERTÉPÍTÉS:	BALOGHNÉ KAISER DÓRA	K/1 01-5174	TERVEZŐ
ÉPÍTÉSZET:	GIBÁNÉ GUTHY JUDIT	É/1 150043	TERVEZŐ
TÁJ- ÉS KERTÉPÍTÉS:	KRAJNYÁK NÓRA		TERVEZŐ

ÜTTERVEZÉSKÖZMŰVEK:
BARTHERV Vállalkozási és Tervező Bt. C-15-00171
 Cím: 4400 Nyíregyháza, Dózsa György út 4-6. V/4.
 tel, fax: (42) 504-298
 mobil tel: (20) 944-0119
 Email: bartherv@chello.hu
 FELELŐS TERVEZŐ: *Bartha Miklós* TERVEZŐ MUNKATÁRS: *Balogh Adrienn*
 Tervező Felelős Bartha Miklós Munkatárs Balogh Adrienn
 jogosultsági szám VZ-TEL, VZ-TER, VZ-VKG, K-k 15-0150

GÁZKÖZMŰ:	OROSZ TAMÁS	GO-T 15-0041	TERVEZŐ
ELEKTROMOS:	ANGYAL ANDRÁS		TERVEZŐ

GENERÁL TERVEZŐ:
Perfektum Mérnöki Kft.
 cím:1036 Budapest, Perc utca 2
 e-mail:mernok@perfektumcsoport.hu
 tel: +36 1 776 60 06
 www.perfektumcsoport.hu



NYÍREGYHÁZA MEGYEI JOGÚ VÁROS ÖNKORMÁNYZATA
 4400 NYÍREGYHÁZA, KOSSUTH TÉR 1.

PROJEKT ADATOK
 MEGNEVEZÉSE:
BARNAMEZŐS TERÜLETEK REHABILITÁCIÓJA
NYÍREGYHÁZA TISZAVASVÁRI ÚTI LAKTANYÁK TEKINTETÉBEN
 TOP 6.3.1-15-NY1-2016-00001

HELYSZÍN:
 Nyíregyháza, Tiszavasvári út

TERV TÍPUSA:
Kivitelezési terv

MUNKASZÁM: BARTH-0035/2017. 074/T



LÉPTÉK: M 1:500, 1:50 RAJZMÉRET: 297x880 ±0,00 = 100,00 mBf

RAJZ MEGNEVEZÉSE:

Déli terület - Tervezett Déli 1. számú út hossz-szelvénye

TERVLAP SZÁM: 074-K-ÚT-21-7	MÓDOSÍTÁS: 0	KIADÁS DÁTUMA: 2018.02.01.
---------------------------------------	------------------------	--------------------------------------

A terv a Szerző szellemi alkotása, szerzői jogi védelem alatt áll!