


ESÉSVISZONYOK

Es 0.59% Es 2.51%  
3.28mh 19.77mh

R=1500.00 m  
lh=35.52

Es 0.15%  
291.02mh

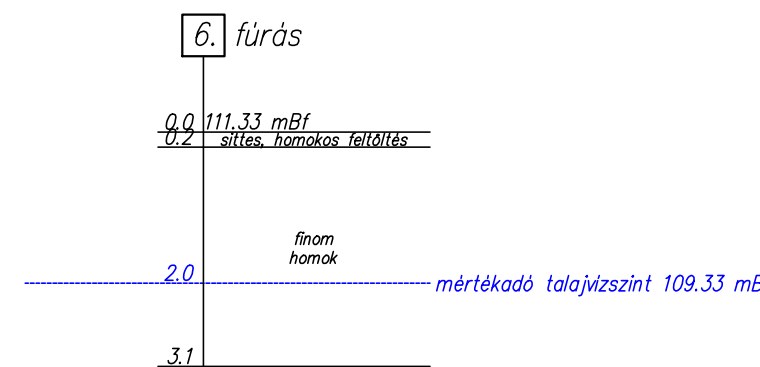


Déli 1-1. számú út  
hossz-szelvénye

Mh=1:500

Mv=1:50

Alapszint: 108.00 mBf.

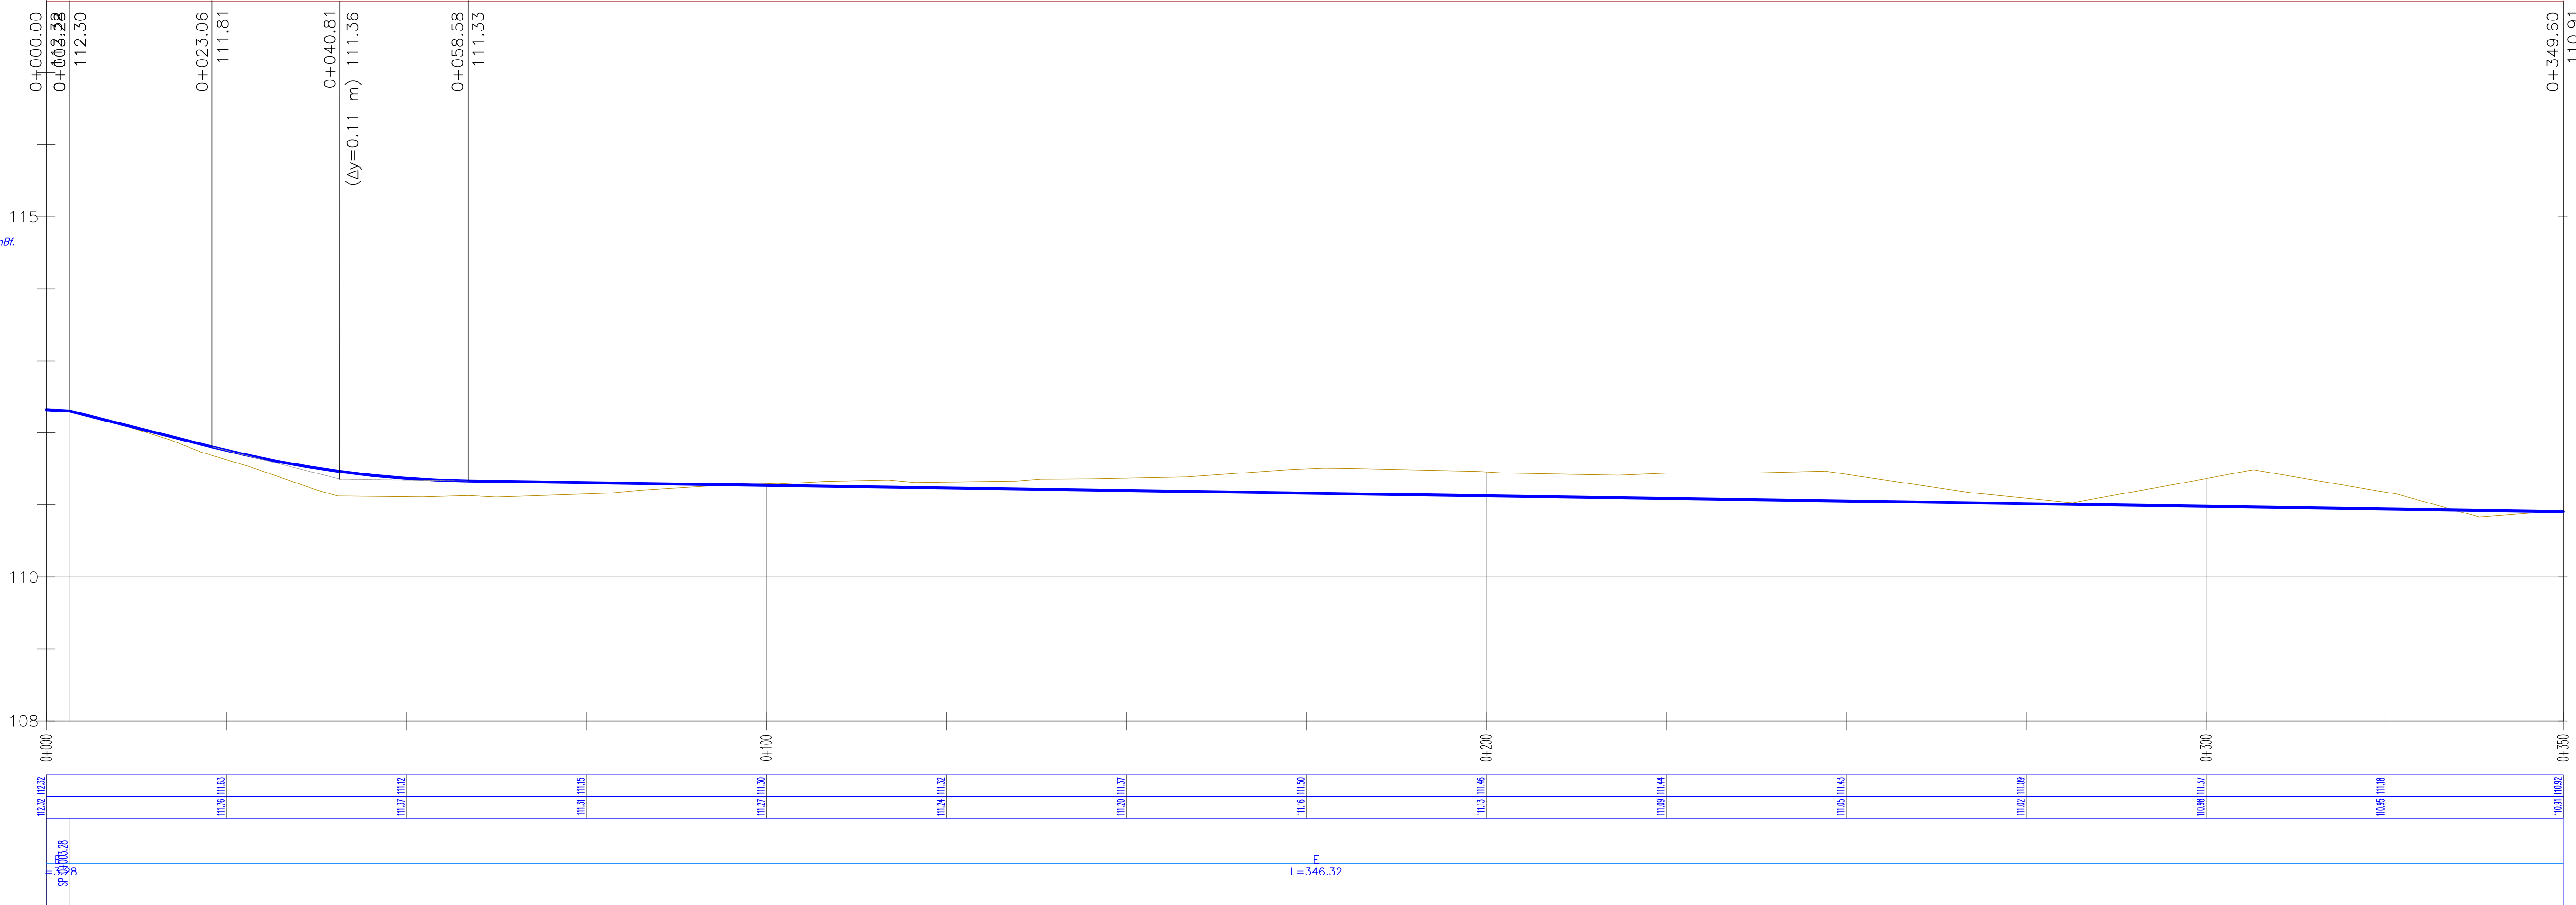

|              |         |
|--------------|---------|
| TEREP        | Jobb ív |
| PÁLYA        | Egyenes |
| ÍVVISZONYOK: | Bal ív  |

A tervek és a műszaki leírás, együttesen kezelendők,  
külön - külön nem tartalmaznak valamennyi információt.

| TERVEZÉS RÉSZTVEJŐI | NEV                  | JOGOSULTSÁG SZÁMA | BESZTÁS       |
|---------------------|----------------------|-------------------|---------------|
| MŰSZAKI IGAZGATÓ:   | SÁRDI ZOLTÁN         |                   |               |
| PROJEKTVEZETŐ:      | NÉMETH OLIVÉR        |                   | PROJEKTVEZETŐ |
| ÉPÍTÉSZET:          | PÁHY ÁRPÁD           | É/1 01-3015       | TERVEZŐ       |
| KÖZLEKEDÉS ÉPÍTÉS:  | BERKES GERGELY       | KÉ-K 20-0543      | TERVEZŐ       |
| VÍZKÖZMŰ ÉPÍTÉS:    | CSÜRÖS KRISZTIÁN     | VZ-TEL 06-0935    | TERVEZŐ       |
| TÁJ- ÉS KERTÉPÍTÉS: | BALOGHNÉ KAISER DÓRA | K/1 01-5174       | TERVEZŐ       |
| ÉPÍTÉSZET:          | GIBÁNÉ GUTHY JUDIT   | É/1 150043        | TERVEZŐ       |
| TÁJ- ÉS KERTÉPÍTÉS: | KRAJNYÁK NÓRA        |                   | TERVEZŐ       |

UTTERVEZÉSIKÖZMŰVEK:  
BARTHÉRV Vállalkozási és Tervező Bt. C-15-00171  
Cím: 4400 Nyíregyháza, Dózsa György út 4-6. VI/4.  
tel. fax: (42) 504-296  
mobil tel.: (20) 944-0119  
E-mail: bartherv@chello.hu

FELELŐS TERVEZŐ: TERVEZŐ MUNKATÁRS:  
Tervező Felelős Bartha Miklós Munkatárs Balogh Adrienn  
jogosultsági szám VZ-TEL, VZ-TER, VZ-VK3, k64 15-0150

|             |               |              |         |
|-------------|---------------|--------------|---------|
| GÁZKÖZMŰ:   | OROSZ TAMÁS   | GO-T 15-0041 | TERVEZŐ |
| ELEKTROMOS: | ANGYAL ANDRÁS |              | TERVEZŐ |

GENERÁL TERVEZŐ:  
Perfektum Mérnöki Kft.  
cím:1036 Budapest, Perc utca 2  
e-mail:mernok@perfektumcsoport.hu  
tel: +36 1 776 60 06  
www.perfektumcsoport.hu



NYÍREGYHÁZA MEGYEI JOGÚ VÁROS ÖNKORMÁNYZATA  
4400 NYÍREGYHÁZA, KOSSUTH TÉR 1.

PROJEKT ADATOK  
MEGNEVEZÉSE:  
BARNAMEZŐS TERÜLETEK REHABILITÁCIÓJA  
NYÍREGYHÁZA TISZAVASVÁRI ÚTI LAKTANYÁK TEKINTETÉBEN  
TOP 6.3.1-15-NY1-2016-00001

HELYSZÍN:  
Nyíregyháza, Tiszavasvári út

TERV TÍPUSA:  
Kivitelezési terv  
MUNKASZÁM: BARTH-0035/2017. 074/T



LÉPTÉK: M 1:500, 1:50 RAJZMÉRET: 297x1020 ±0,00 = 100,00 mBf

RAJZ MEGNEVEZÉSE:  
Déli terület - Tervezett Déli 1-1. számú út  
hossz-szelvénye

|                                |                 |                               |
|--------------------------------|-----------------|-------------------------------|
| TERVLAP SZÁM:<br>074-K-ÚT-21-8 | MÓDOSÍTÁS:<br>0 | KIADÁS DÁTUMA:<br>2018.02.01. |
|--------------------------------|-----------------|-------------------------------|

A terv a Szerző szellemi alkotása, szerzői jogi védelem alatt áll!