


Déli 1 szőlői út

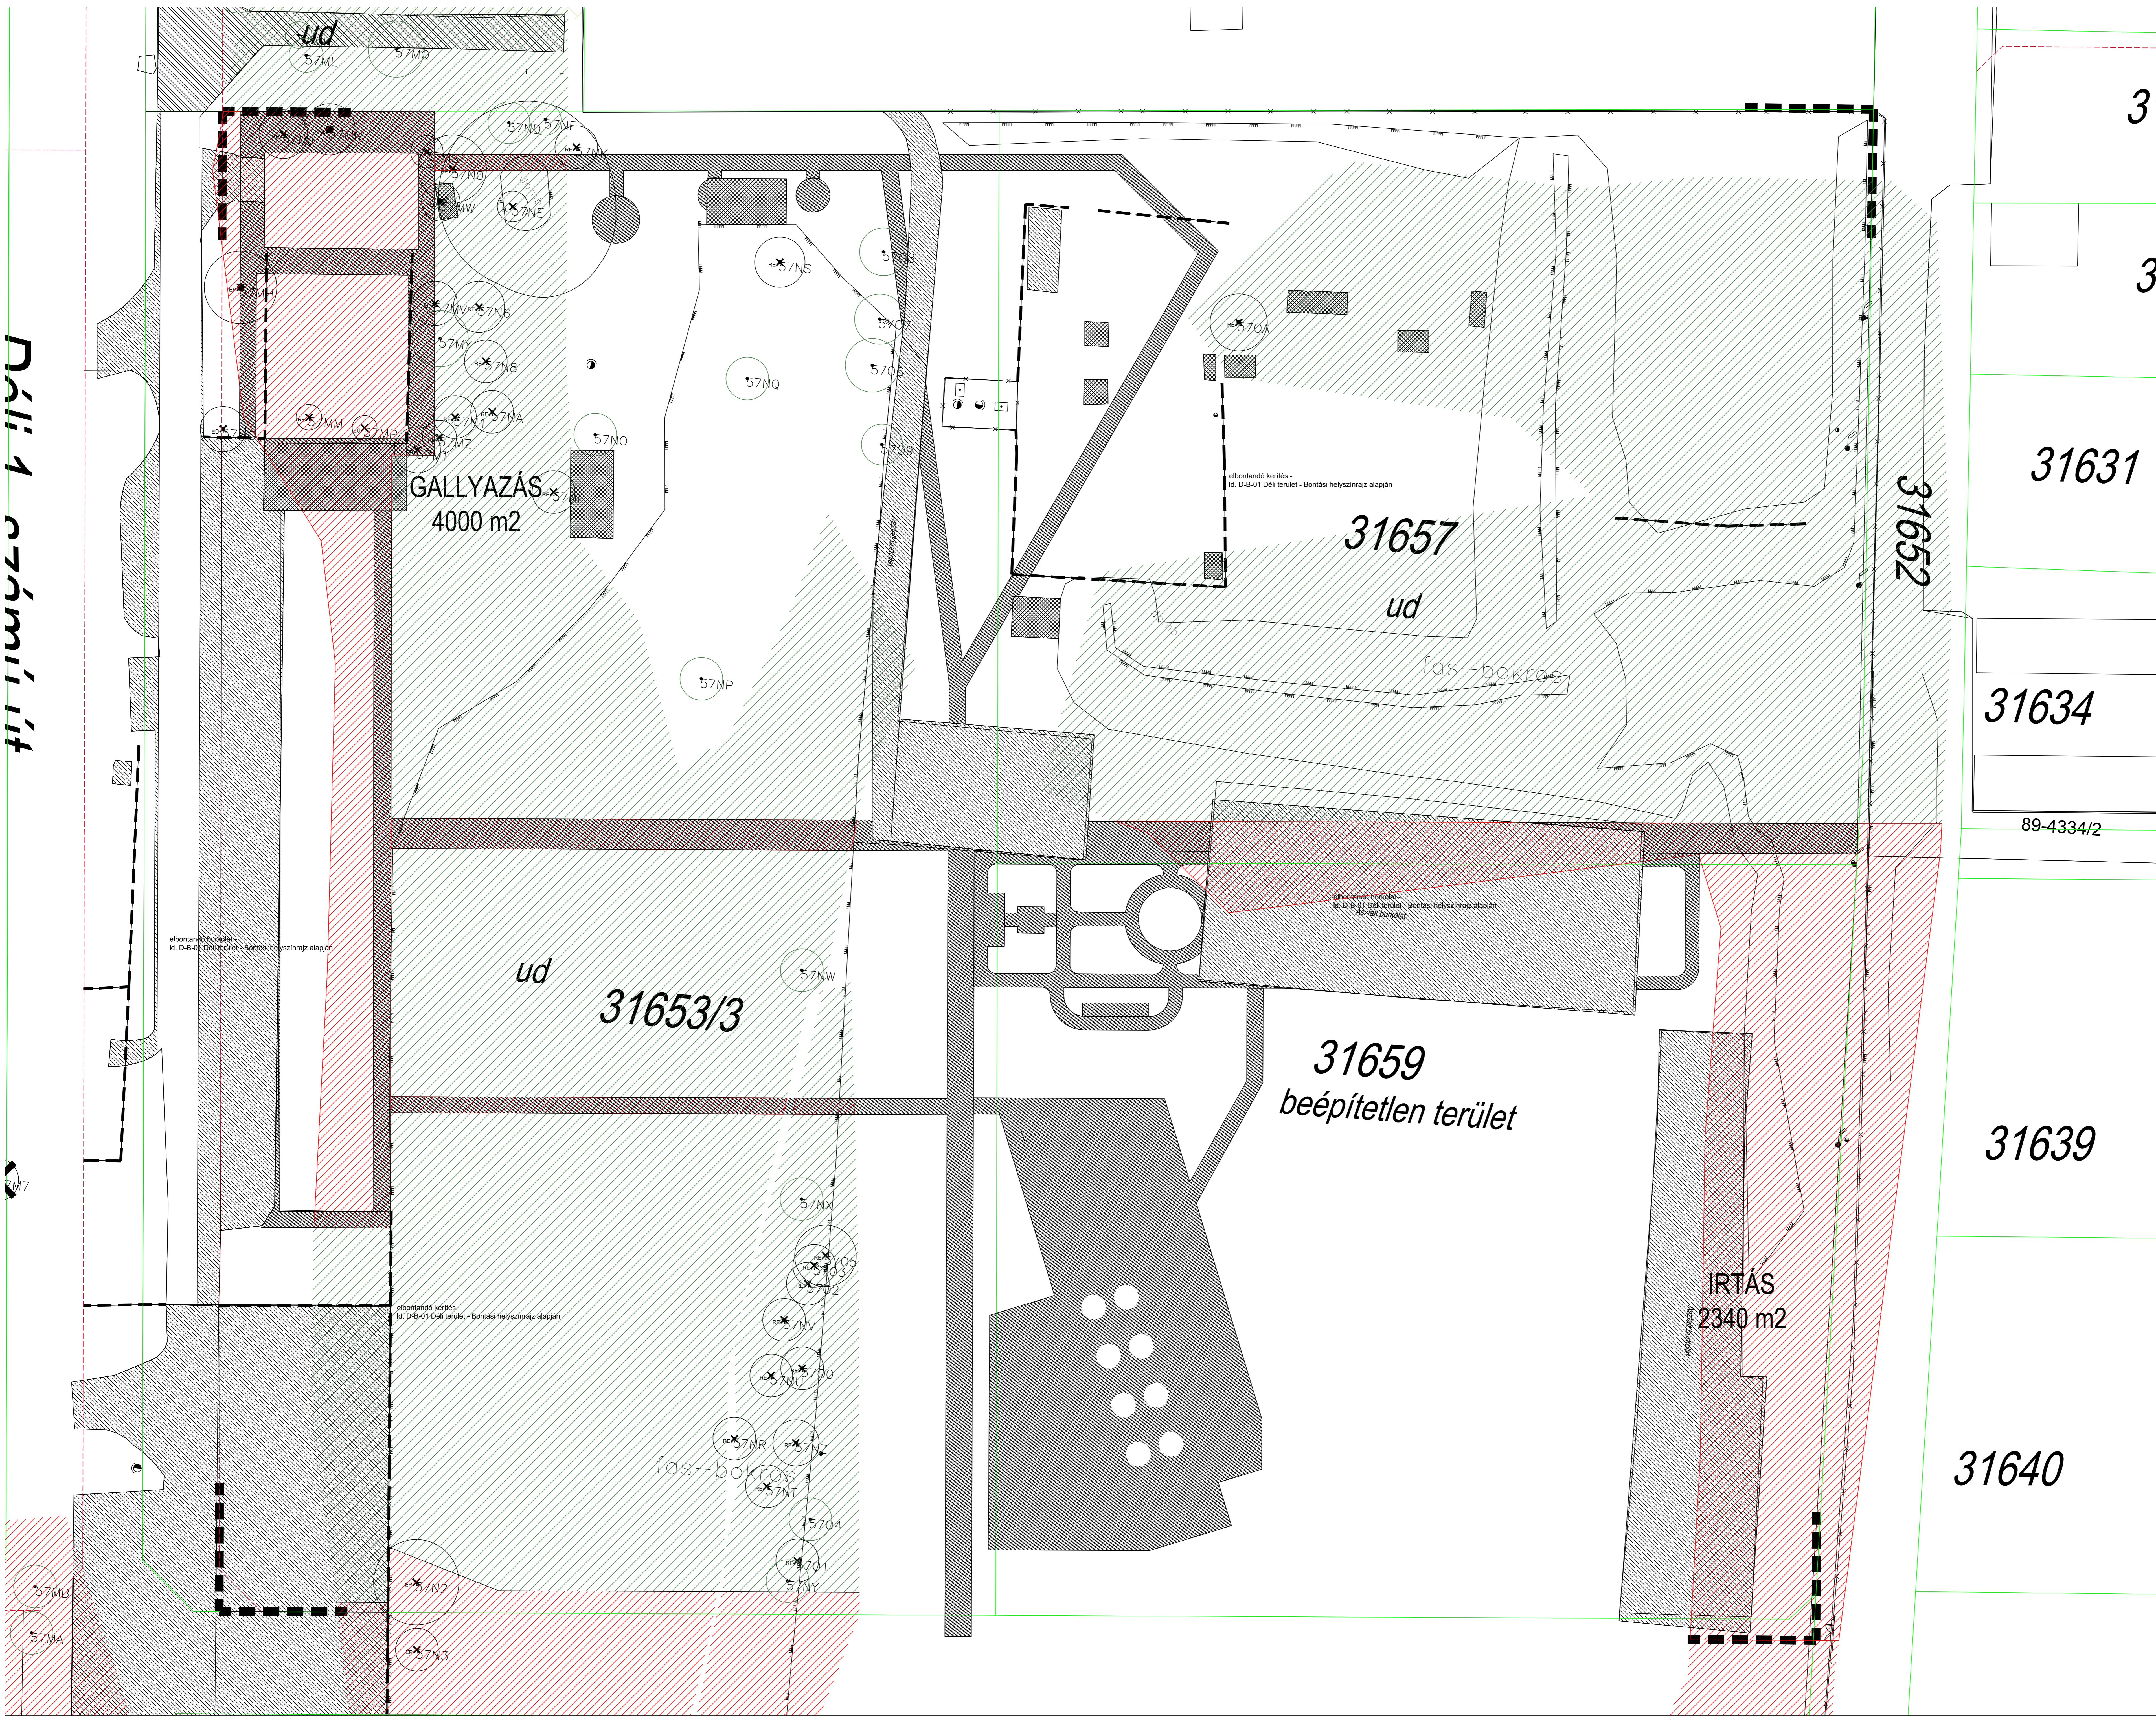

- JELMAGYARÁZAT**
- tervezési terület határa
 - meglévő telekhatár
 - tervezett telekhatár
 - meglévő háromszöni növényállomány geodéziailag felmért fa sorszámmal
 - egészségi állapot miatt kivágandó fa (pl. kiszáradt fa, sérült vagy erősen beteg/sérült fa)
 - építés miatt kivágandó fa park rehabilitáció/ökológiai értékmegőrzés miatt kivágandó fa (pl. tájidegen faj, területre jellemző faj alánőt sarj, túl sűrű - tájidegen - facsoport)
 - építés miatt kivágandó facsoport
 - meglévő burkolat
 - bontandó burkolat
 - bontandó kerítés
 - bontandó épület
 - gyeprnyesés

Engedélyezési tervdokumentáció Kivitelezésre nem használható!
A tervlapok és a műszaki leírás együttesen képezik a külön - külön nem tartalmaznak valamennyi információt.

MUNKAFELADAT	SÁRDI ZOLTÁN	PROJEKTVEZETŐ
PROJEKTVEZETŐ	KÉNYI ZSOLTER	TERVEZŐ
TERVEZŐ	PÁNY ÁRPÁD	E/1 01-3015
TERVEZŐ	GIBANE GUTHY JUDIT	E/1 10043
TERVEZŐ	BÉRES GERGELY	KÉ-K 20-0543
TERVEZŐ	BARTHA MIKLÓS	KÉ-K 0150
TERVEZŐ	CSEHŐS KRISZTIÁN	VZ-TEL 06-0035
TERVEZŐ	BARTHA MIKLÓS	VZ-TEL 0150
TERVEZŐ	BALOGHNE KASBER DÓRA	K/1 01-5174
TERVEZŐ	KIRÁNYAK NÓRA	K, TK 01-0241
TERVEZŐ	CIRCZÉ TAMÁS	GO-1 15-0041
TERVEZŐ	MAJOR SÁNDOR	ENVI 15-0397

TALPÉRTÉK:
Károlyi Nóra
TERVEZŐ MUNKATÁRS
Győr, Tör.

PERFEKTUM MÉRNÖKI KFT.
Perfektum Mérnöki Kft.
1038 Budapest, Perc utca 2.
e-mail: info@perfektumozir.hu
tel: +36 1 776 60 06
www.perfektumozir.hu

NYÍREGYHÁZA MEGYEI JOGÚ VÁROS ÖNKORMÁNYZATA
400 NYÍREGYHÁZA, KOSSUTH TER. 1.

NYÍREGYHÁZA TERÜLETEK REHABILITÁCIÓJA
NYÍREGYHÁZA TISZAVASVÁRI ÚTI LAKTANYAK TEKINTETÉBEN
TOP 6.3.1-15-NY1-2016-00001

Nyíregyháza, Tiszavasvári út
Tervező: Kiviteli terv
074/T

LEPTÉK: M 1:250
RÁNDMERET: A0 (841x1189) ±0,00 = 100,00 mBT

Meglévő állapot helyszínrajz, bontási és irtási terv
Déli intenzív fenntartású közpark

074-K-TÁJ-3-9
0
2018.01.