


Déli 1. számú út

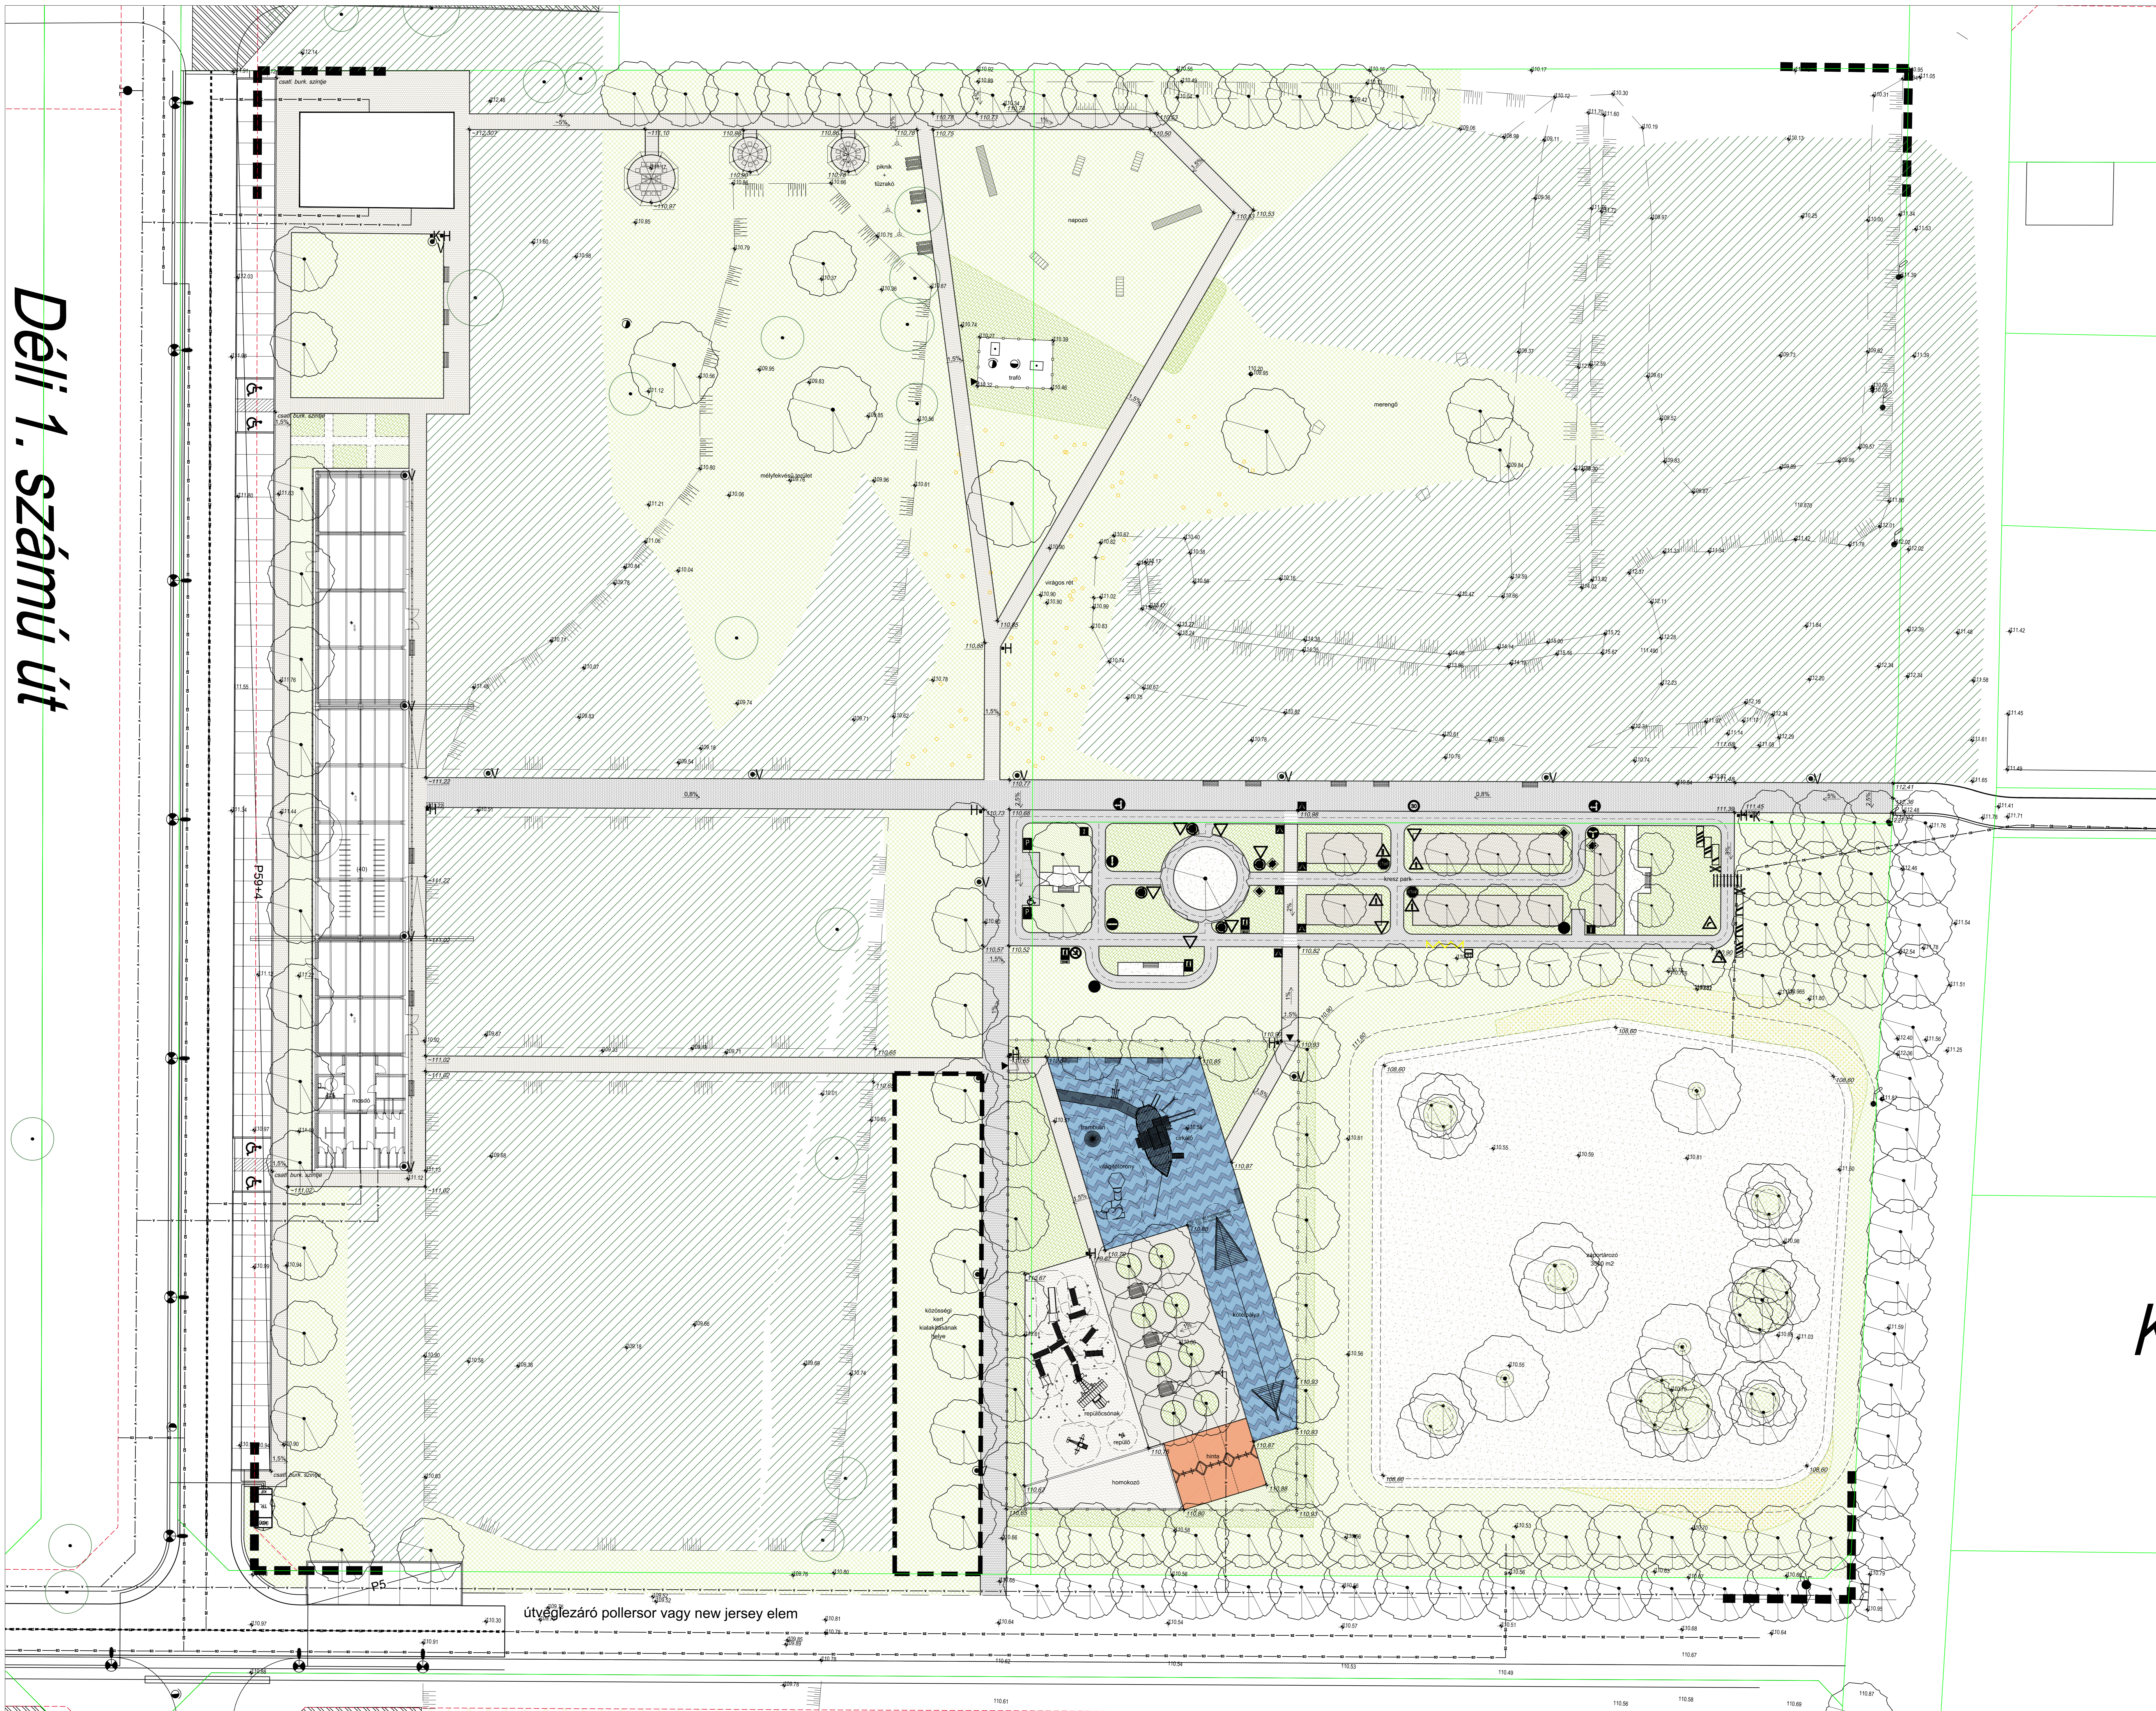

- ### JELMAGYARAZAT
- tervezési terület határa
 - meglévő telekhatár
 - tervezett telekhatár
 - meglévő megtartandó lombos fa
 - tervezett lombos fa
 - meglévő háromszögű növényállomány
 - tervezett cserje
 - tervezett tájalkaró
 - tervezett évelő virággyep
 - tervezett gyepp
 - tervezett virágos gyepp
 - tervezett beton téri burkolat
 - tervezett öntött gumiburkolat (kül. színben)
 - tervezett aszfalt burkolat
 - tervezett homok esedécszállító burkolat
 - tervezett homokozó gumiszőnyeg
 - tervezett stabilizált zúzottkő burkolat
 - tervezett beton kerítés
 - tervezett fémkerítés (növénygyáskában)
 - tervezett kerítés
 - tervezett pad
 - tervezett piknikasztal padokkal
 - tervezett napozóhely
 - tervezett utcabőr
 - tervezett hulladék- és kutyasűrűké-gyűjtő
 - tervezett ivókút
 - tervezett kerékpártartó
 - tervezett tűzrakó és bográcsműhely
 - meglévő köztisztasági oszlop
 - tervezett köztisztasági oszlop
 - meglévő magasság
 - tervezett magasság

Engedélyezési tervdokumentáció! Kivételre nem használható!
A tervlapok és a műszaki leírás együttesen képeznek külön-külön nem tartalmaznak valamennyi információt.

MUNKAFELADAT	SÁRDI ZOLTÁN	PROJEKTVEZETŐ
PROJEKTVEZETŐ	KÉNYI ZSÓFIA	TERVEZŐ
TERVEZŐ	PÁNY ÁRPÁD	E/1 01-3015
TERVEZŐ	GIBANE GUTHY JUDIT	E/1 150043
TERVEZŐ	BÉRES GERGELY	KÉ-2 20 0543
TERVEZŐ	BARTHA MIKLÓS	KÉ-4 0150
TERVEZŐ	CSEHŐS KRISZTIÁN	VZ-TEL 06-0305
TERVEZŐ	BARTHA MIKLÓS	VZ-TEL 0150
TERVEZŐ	BALOGHNE KASBER DÓRA	K/1 01-5174
TERVEZŐ	KIRÁNYAK NÓRA	K. TK 01-5241
TERVEZŐ	CIRCZS TAMÁS	GO-1 15-0041
TERVEZŐ	MAJOR SÁNDOR	ENVI 15-0397

Tervező: *Károlyi Nóra*

PERFEKTUM MÉRŐKÖI KFT.
1038 Budapest, Perc utca 2.
e-mail: merok@perfektumozirto.hu
tel: +36 1 776 60 06
www.perfektumozirto.hu

NYÍREGYHÁZA MEGYEI JOGÚ VÁROS ÖNKORMÁNYZATA
4400 NYÍREGYHÁZA, KOSSUTH TER. 1.

BÁRNAMÉZŐS TERÜLETEK REHABILITÁCIÓJA
NYÍREGYHÁZA TISZAVASVÁRI ÚTI LAKTANYAK TEKINTETÉBEN
TOP 6.3.1-15-NY1-2016-00001

Nyíregyháza, Tiszavasvári út
Tervező: *Károlyi Nóra*

Kiviteli terv
Tervező: *Károlyi Nóra*



LEPTÉK: M 1:250
RÁNDMÉRLET: A0 (841x1189)
±0,00m = 100,00 mBFT

TERVEZÉSI ÁLLAPOT HELYSÍNRAJZ
Déli intenzív fenntartású közpark

Tervező: *Károlyi Nóra*
074-K-TÁJ-3-10
0
2018.01.