


Déli 1. számú út

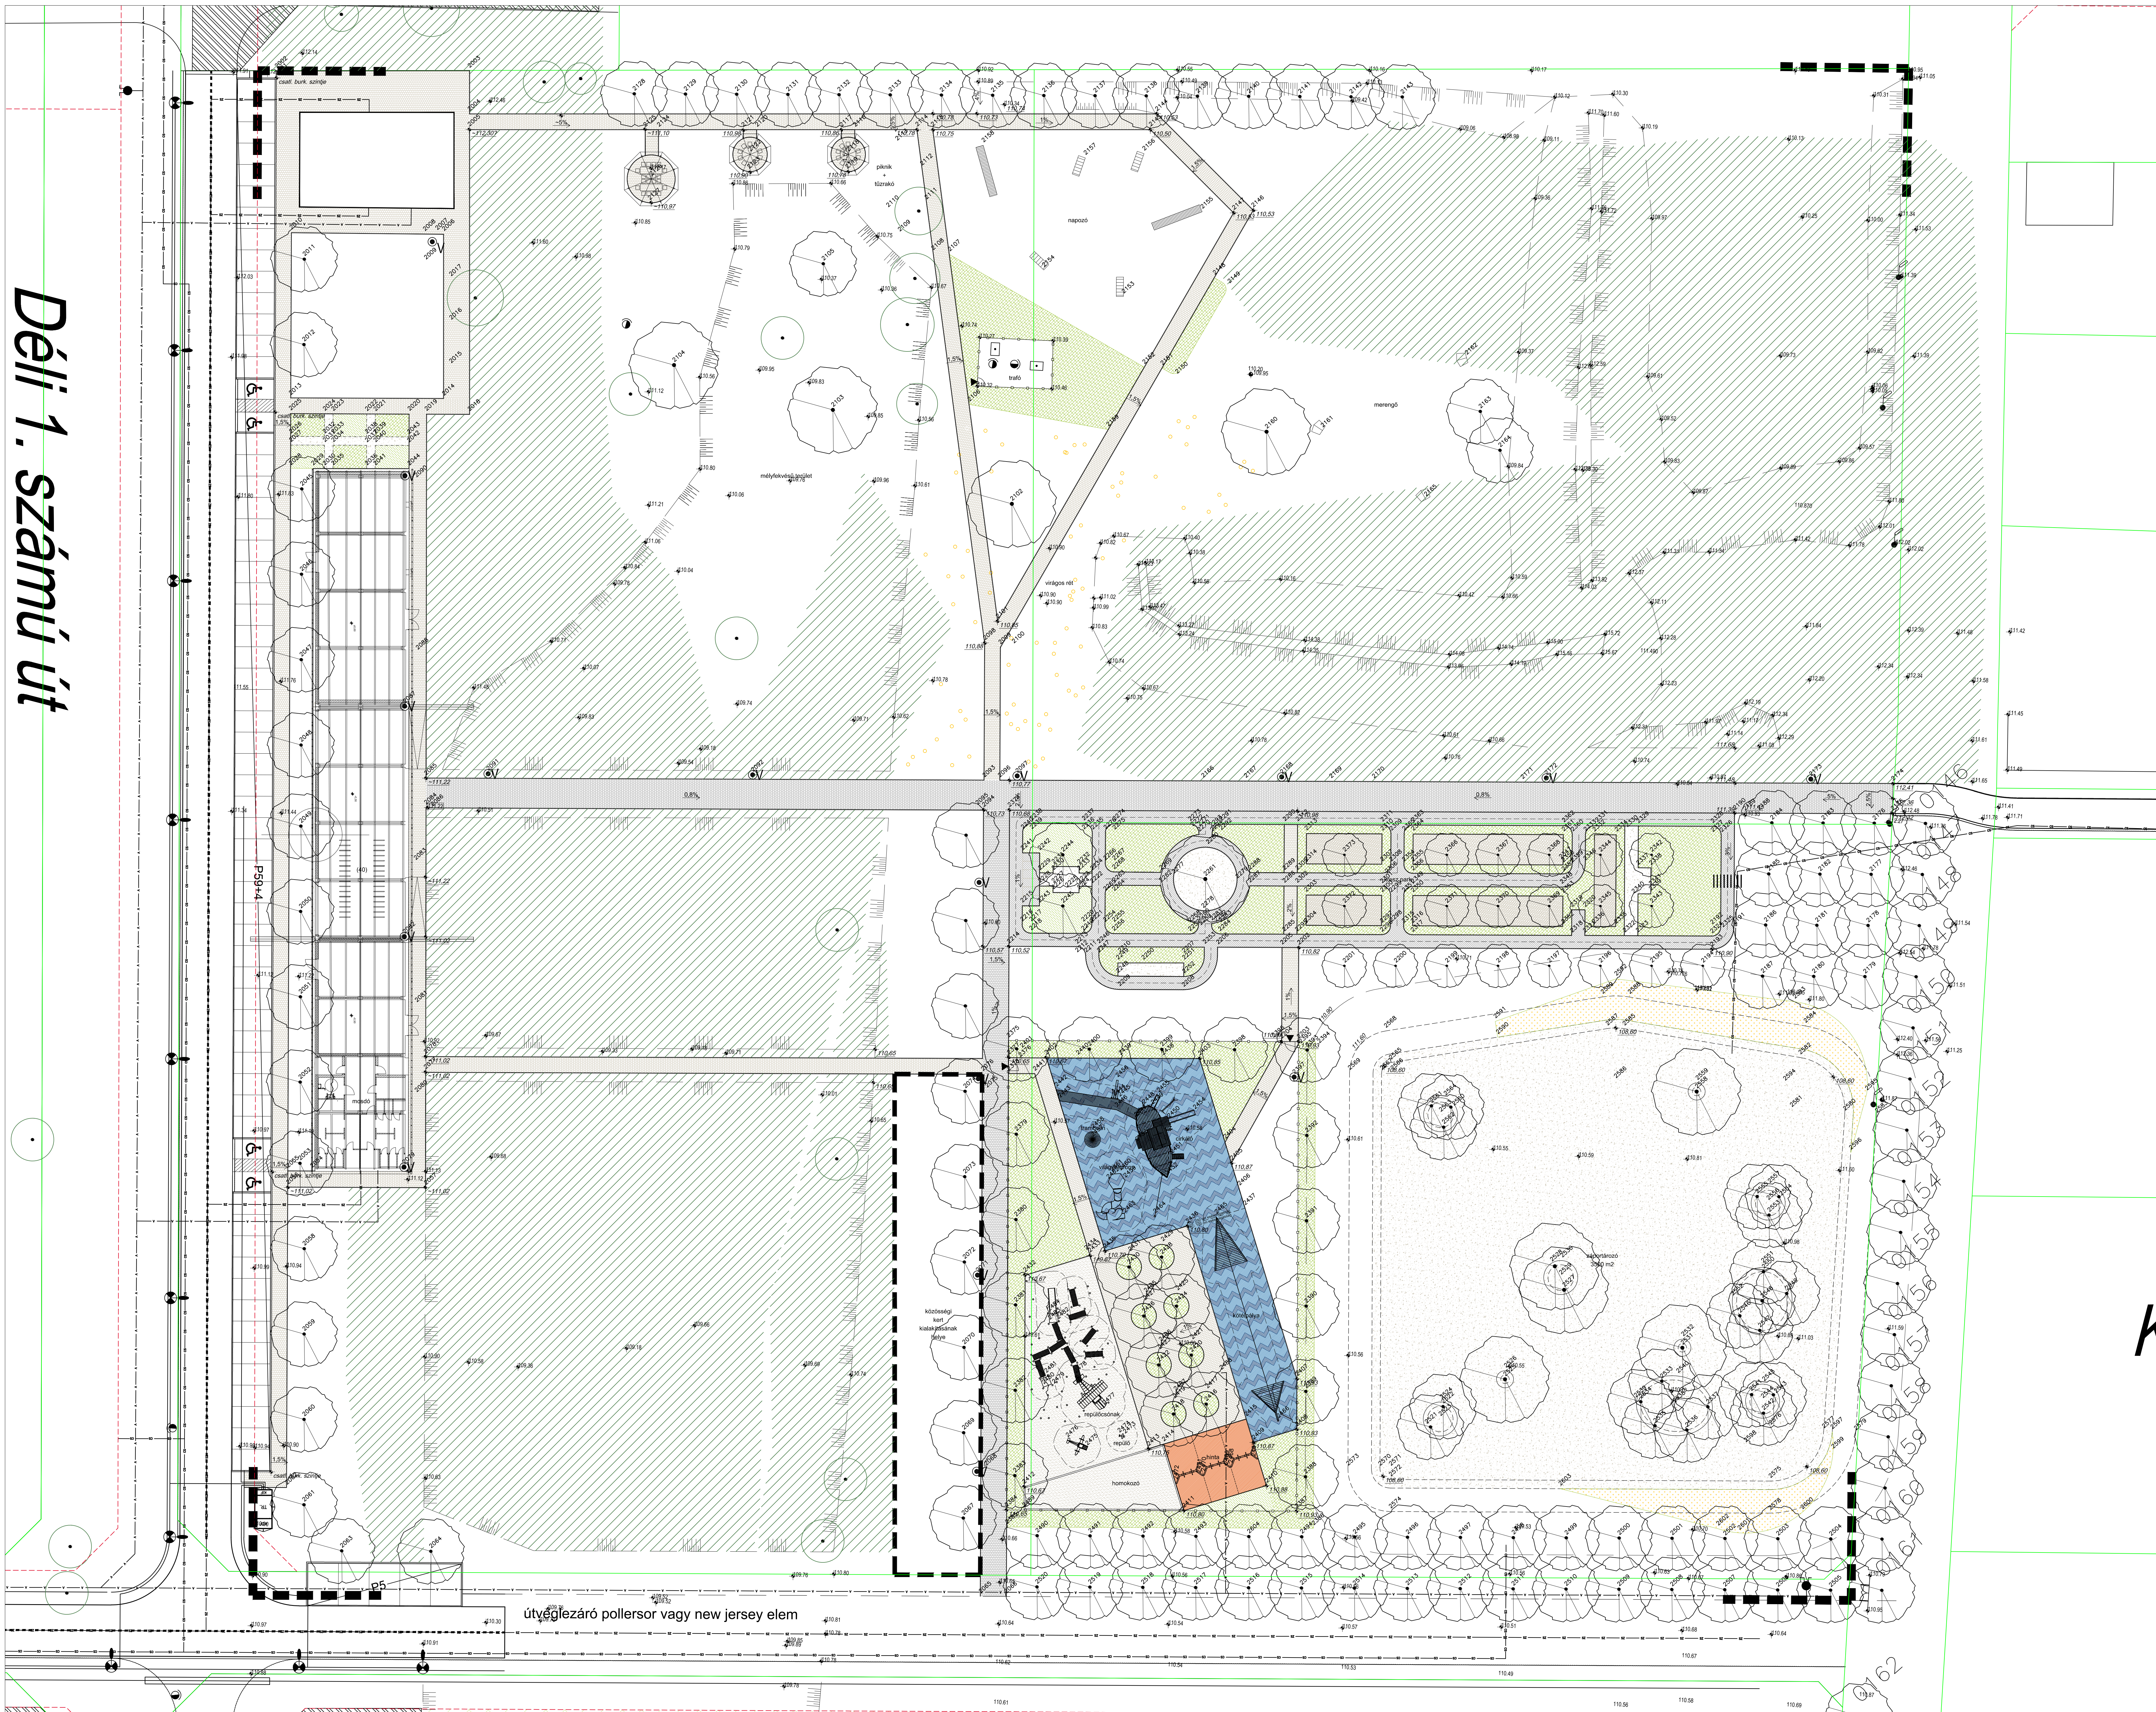

Engedélyezési tervdokumentáció! Kivételre nem használható!
A tervlapok és a műszaki leírás, együttesen képezik a
külön - külön nem tartalmaznak valamennyi információt.

MUNKAFELADAT	SÁRDI ZOLTÁN	PROJEKTVEZÉTO
PROJEKTVEZÉTO	KÉNYI OLIVÉR	TERVEZO
TERVEZET	PÁNY ÁRPÁD	E/1 01-2015 TERVEZO
	GIBANE GUTHY JUDIT	E/1 150043 TERVEZO
KÖZLEKEDÉS ÉPÍTÉS	BÉRES GERGELY	KÉ-2 20-0543 TERVEZO
	BARTHA MIKLÓS	KÉ-4 0150 TERVEZO
VÍZKÖZLEKEDÉS ÉPÍTÉS	CIGÉNDI KRISZTIÁN	VZ-TEL 06-0035 TERVEZO
	BARTHA MIKLÓS	VZ-TEL 0150 TERVEZO
TÁJ-ÉS KERTÉPÍTÉS	BALOGHNE KASBER DÓRA	K/1 01-5174 TERVEZO
	KIRÁNYK NÓRA	K. TK 01-5241 TERVEZO
ÁRTERVEZÉS	CIRCZÉ TAMÁS	CS-1 15-0041 TERVEZO
ELÉRTÉKELÉS TERVEZÉS	MAJOR SÁNDOR	ENVI 15-0397 TERVEZO

TAJTERVEZET:
Károlyi Nóra
TERVEZO MUNKATÁRS
GABA TIT

PERFEKTUM MÉRŐKÖI KFT.
cím: 1038 Budapest, Perc utca 2.
e-mail: info@perfektumozir.hu
tel: +36 1 776 60 06
www.perfektumozir.hu

NYÍREGYHÁZA MEGYEI JOGÚ VÁROS ÖNKORMÁNYZATA
1400 NYÍREGYHÁZA, KOSSUTH TER. 1.

PROJEKTNEV:
BÁRNAMÉZŐS TERÜLETEK REHABILITÁCIÓJA
NYÍREGYHÁZA TISZAVASVÁRI ÚTI LAKTANYAK TEKINTETÉBEN
TOP 6.3.1-15-NY1-2016-00001

HELYSÍN:
Nyíregyháza, Tiszavasvári út

Típus terv:
Kiviteli terv



LEPTÉK: M 1:250
MÉRETEK: A0 (841x1189)
1:0,00 = 100,00 M/1

Működési helyszínrajz
Déli intenzív fenntartású közpark
Tervezők: 074-K-TÁJ-3-12
0 2018.01.