



Helyiség	Terület
40-50 fős tárgyaló	87,04 m <sup>2</sup>
Büfé + Kávézó	82,93 m <sup>2</sup>
Nyitott-fedett tér	3,70 m <sup>2</sup>
Oktató terem	43,81 m <sup>2</sup>
Oktató terem	46,73 m <sup>2</sup>
Porta, Recepció	13,96 m <sup>2</sup>
Szálló	9,51 m <sup>2</sup>
Üzemeltetői Iroda	18,86 m <sup>2</sup>
Előtér	7,05 m <sup>2</sup>
Lépcsőház	14,55 m <sup>2</sup>
AM Mosdó	4,17 m <sup>2</sup>
Széf.	2,51 m <sup>2</sup>
Vizes blokk	18,56 m <sup>2</sup>
Vizes blokk	20,69 m <sup>2</sup>
Közlekedő	50,31 m <sup>2</sup>
LIFT	7,10 m <sup>2</sup>
Közl.	4,83 m <sup>2</sup>
<b>Összesen</b>	<b>436,33 m<sup>2</sup></b>
Terasz 1	69,06 m <sup>2</sup>
Terasz 2	30,48 m <sup>2</sup>
<b>Összesen</b>	<b>535,87 m<sup>2</sup></b>

TERVEZÉS RÉSZTVEJŐI	NEV	JÓVÓBÍRTÁSI SZÁMA	BEOSZTÁS
MŰSZAKI IGAZGÁTO:	SÁRDY ZOLTÁN		MŰSZAKI IGAZGÁTO
PROJEKTELEZŐ:	NEMETH OLIVÉR		PROJEKTELEZŐ
ÉPÍTÉSZET:	PAHY ÁRPÁD	É/1-01-3015	TERVEZŐ
ÉPÍTÉSZET:	GUTHY JUDIT ELEONÓRA	É/1-15-0043	FELELŐS TERVEZŐ
TARTÓSZERKEZET:	KÁCSOR ISTVÁN	T 15-0887	FELELŐS TERVEZŐ
TARTÓSZERKEZET:	GIBA TAMÁS	T 15-0105	TERVEZŐ
ÉPÜLETFEJESZTÉS:	KABAK JÁNOS	G-T 01-14041	FELELŐS TERVEZŐ
ERŐSÁRAM:	RÁCZ GÉZA	V-T 15-0103	FELELŐS TERVEZŐ
TŰZ ÉS KÉSZLETTERVEZÉS:	BALOGHNE KAISER DÓRA	K/1 01-5174	TERVEZŐ
TŰZ ÉS KÉSZLETTERVEZÉS:	KRAJNYÁK NÓRA	K. TK 01-5241	FELELŐS TERVEZŐ
MŰKÖDÉSI ÉPÍTÉS:	BÉRKES GYERSELY	KÉ-K 20-454	TERVEZŐ
VÍVŐZÖRGI ÉPÍTÉS:	CSÜRÖS KRISZTIÁN	VZ-T.EL. 06-9935	TERVEZŐ
KÜLSŐ KÖZMŰ:	BARTHÉRY BT. BARTHA MIKLÓS	VZ-T.M-40150	FELELŐS TERVEZŐ
KÜLSŐ ELEKTROMOS:	VEZÉRSZÁL KFT. MAJOR SÁNDOR	EN-VI-15-0397	TERVEZŐ
GAZ KÖZMŰ:	DOFFEL KFT. OROSZ TAMÁS	GO-T,15-0041	TERVEZŐ
AKADALMENTÉSÉG:	KERÉK GERTRÚD	PT C.002/07091 F60-2012	SZAKÉRTŐ

TERVEZŐ MUNKATÁRS:  
 Dejesák Pirokka

GENÉRAL TERVEZŐ:  
 Perfektum Mémóri Kft.  
 cím:1108 Budapest, Perc utca 2  
 e-mail:memok@perfektumsoport.hu  
 tel: +36 1 776 60 06  
 www.perfektumsoport.hu

HELYISÉG:  
 NYÍREGYHÁZA MEGYEI JOGÚ VÁROS ÖNKORMÁNYZATA  
 4400 NYÍREGYHÁZA, KOSSUTH TÉR 1.

PROJEKT ADATOK

BÁRNÁMEZŐS TERÜLETEK REHABILITÁCIÓJA  
 NYÍREGYHÁZA TISZAVASVÁRI ÚTI LAKTANYÁK TEKINTETÉBEN  
 TOP 6.3.1-15-NY-1-2016-00001

HELYISÉG:  
 Nyíregyháza, Tiszavasvári út.  
 (hsz.: 31653/15)

TERV TÍPUSA:  
 Kivitel terv


MUNKASZÁM: 074/T

TERV ADATOK

LEPTÉK: M=1:100, 1:50  
 RAJZMÉRLET: ±0,00 = 112,34 mBf

RAJZ MEGNEVEZÉSE:  
**Volt parancsnoki épület átalakítása Technológiai transzfer épületté  
 Álmennyezeti terv (földszinti alaprajz)**

TERV LAP SZÁM: E-07  
 MÓDOSÍTÁS: KIDARAB DÁTUM: 2018.jan.hó

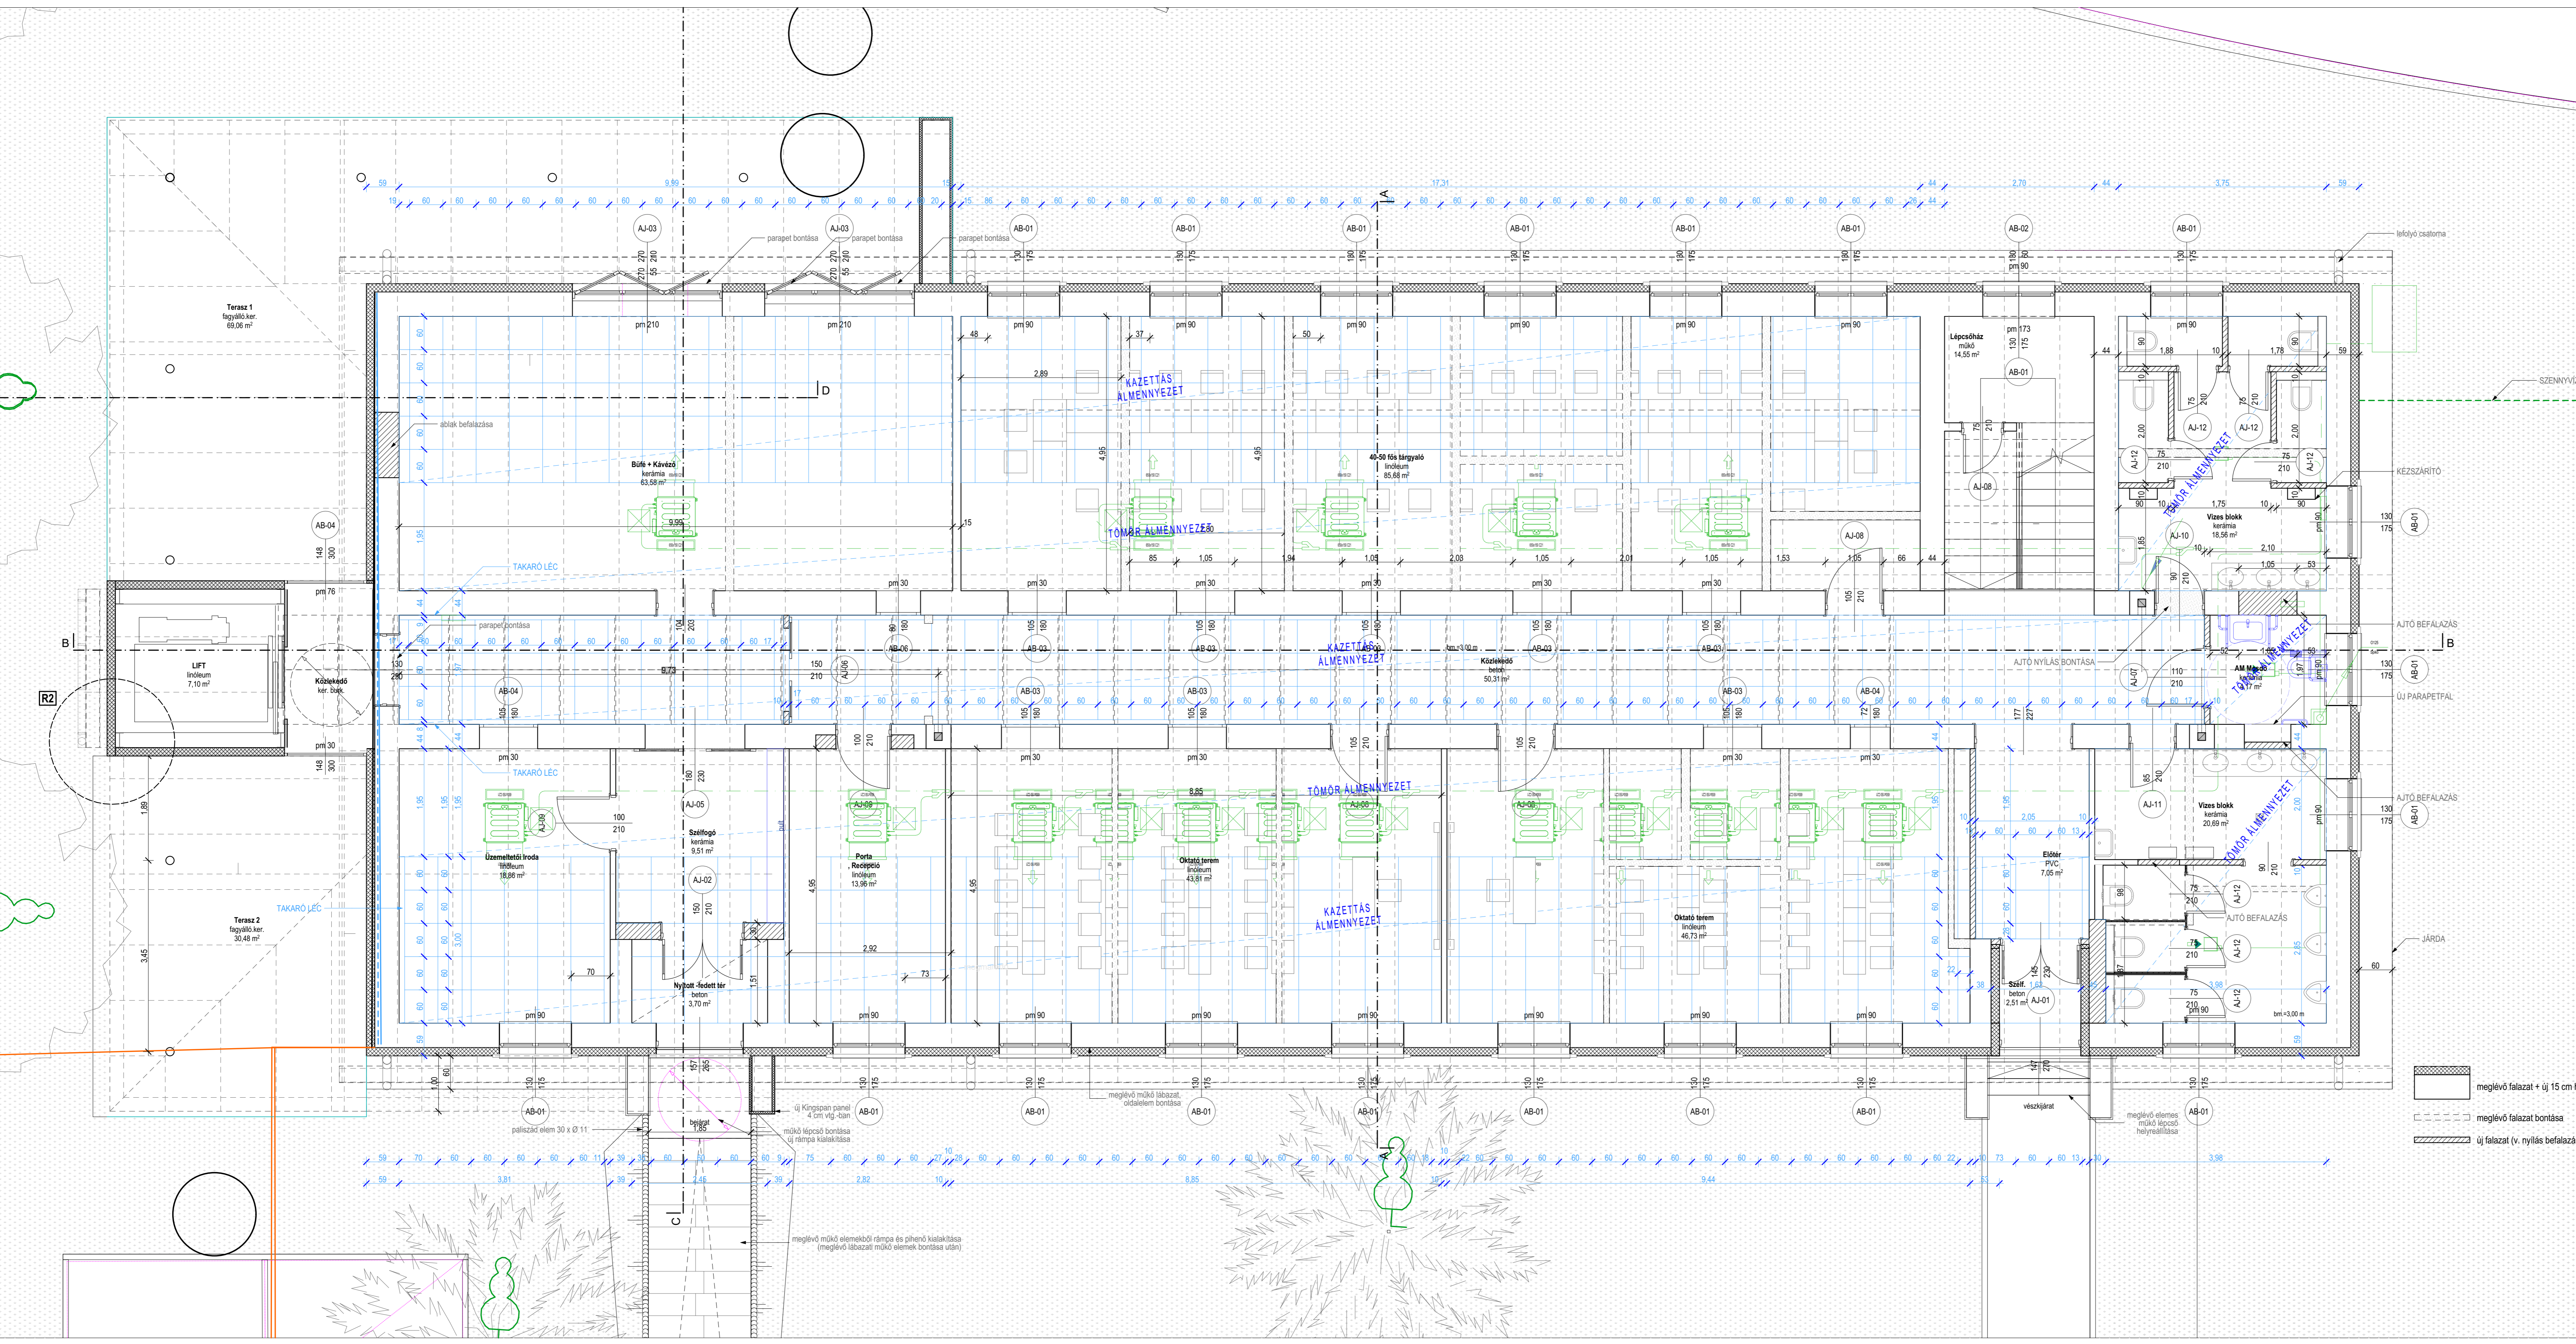

meglévő falazat + új 15 cm hőszigetelés  
 meglévő falazat bontása  
 új falazat (v. nyílás befalazás)