

Jelmagyarázat

Megmaradó köztéri elemek M=1:1000

- Meglévő kövületű lámpa
- Meglévő alantápellé - lávkészlet
- Meglévő székény elektromos
- Meglévő alantápellé - csapadékvíz
- Meglévő alantápellé - egyéb tábla, osztóp
- Meglévő pad asztallokkal

- Földkérszethatár
- Tervezési terület határa
- Rézsó

Burkolatok


- Futópálya
- Egyszerűbb új térkő burkolat
- Exkluzívabb új térkő burkolat
- Kovacs burkolat
- Cseprecs térkő
- Támfal 50-70 cm (főrakosság)
- Meglévő, felhasználható szegély elemek
- Stabilizált vízterestető muva

Köztéri elemek


- PA Pod
- Pod asztallokkal
- SZ Hufadékvízű
- T Tűráró hely
- AH-SZ Átmenetződ. pad. szarmas
- KP Kerékpártároló

Növényzet


- Tervezett fa
- Meglévő, megmaradó fa
- Meglévő cserje
- Fás vagy bakros terület
- Meglévő fákkal, bakrosokkal
- Felújítandó gyeplelőlet
- Gyepesítés
- Virágágyás
- Tervezett cserjesáv
- Megmaradó gyeplelőlet

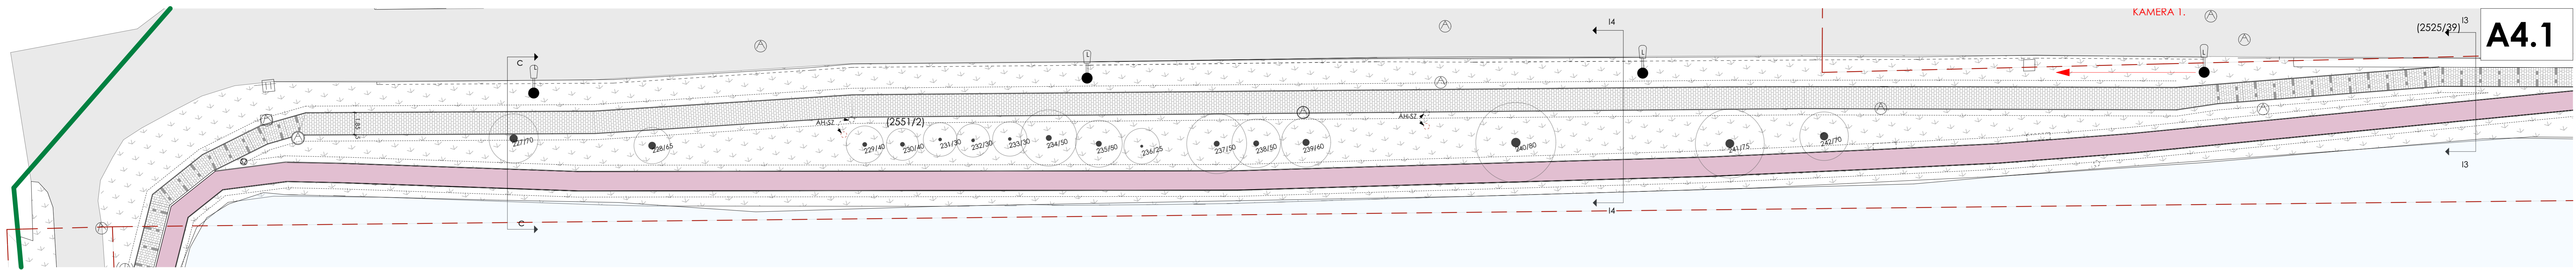


A4.1

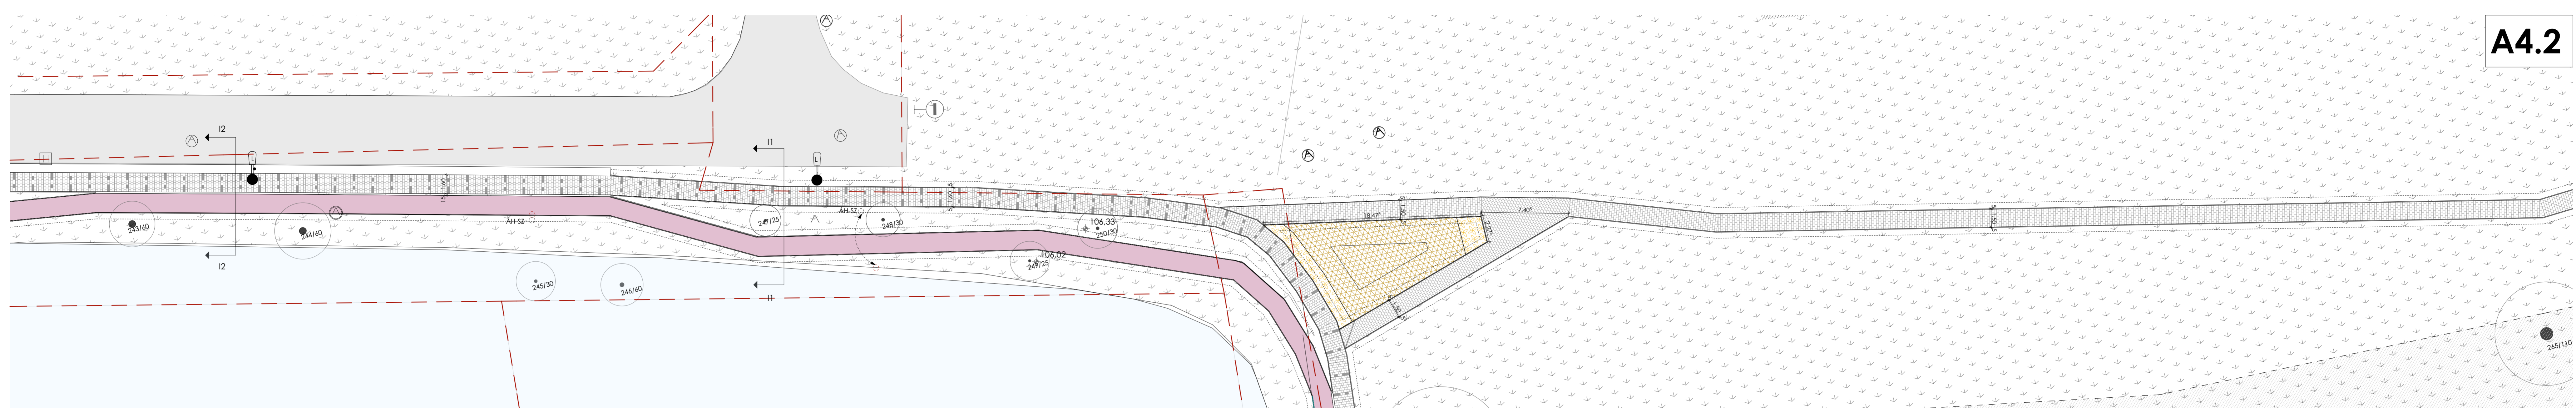

A4.2

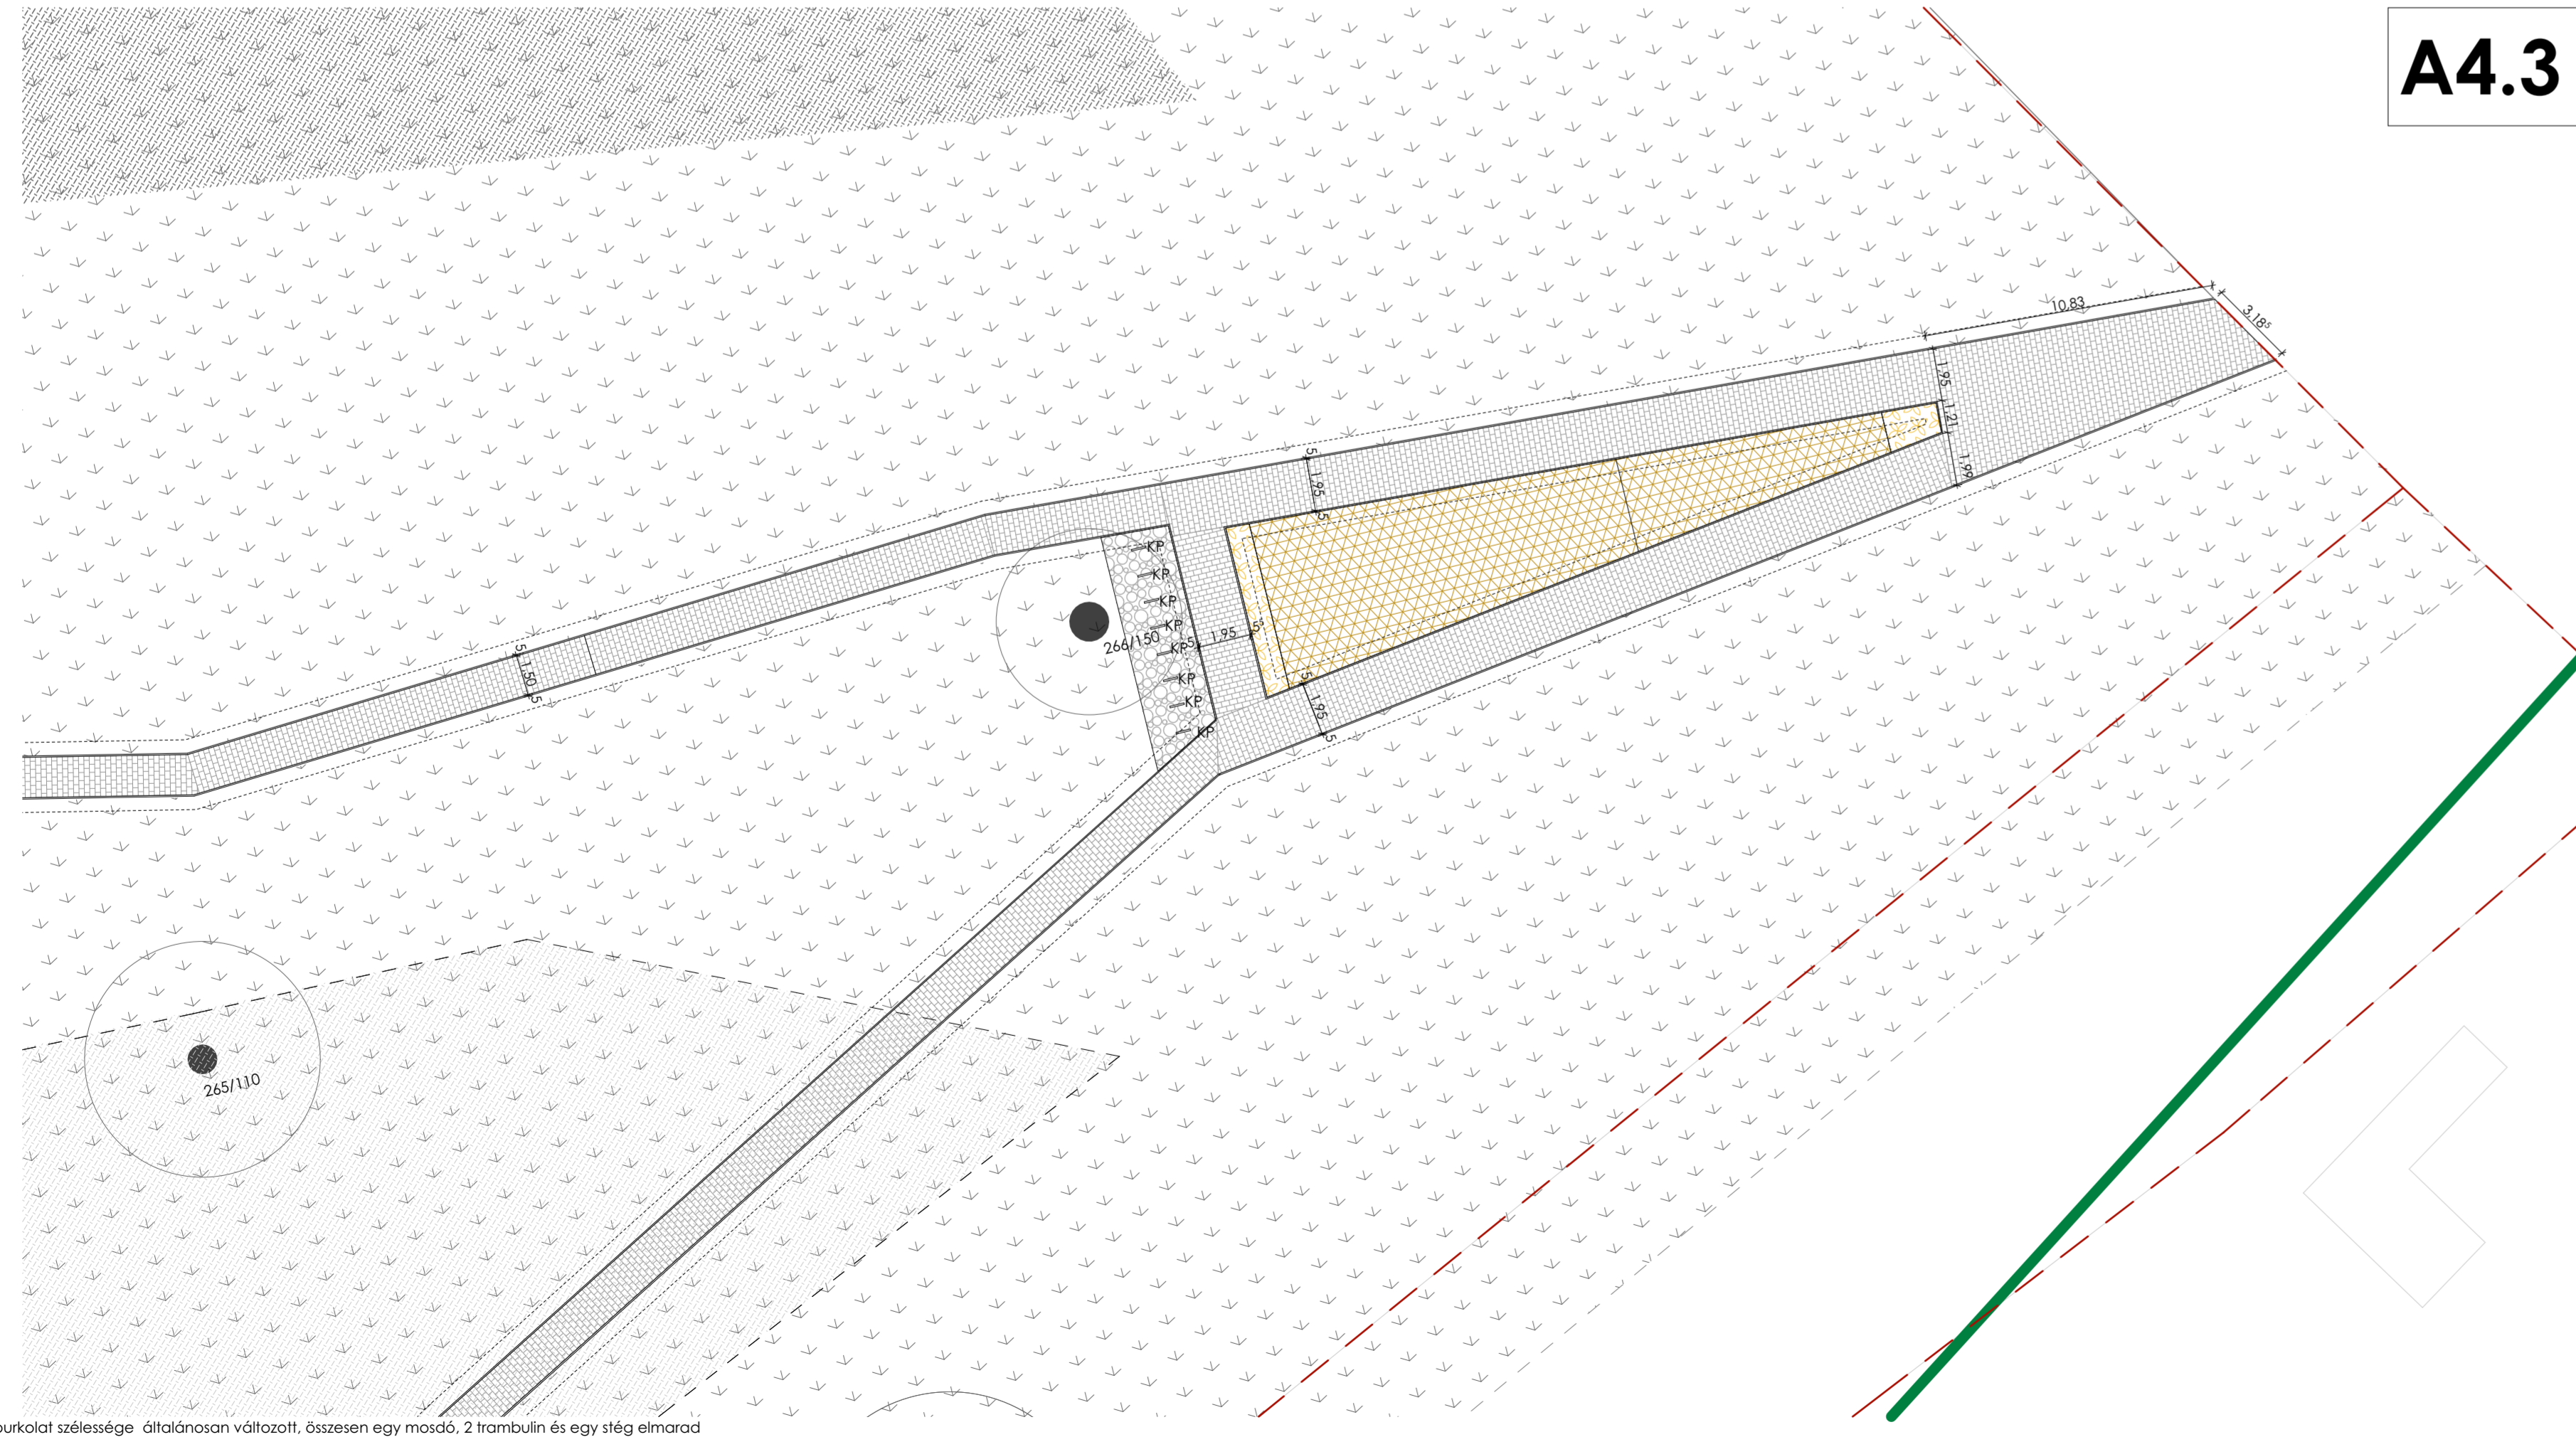

A4.3

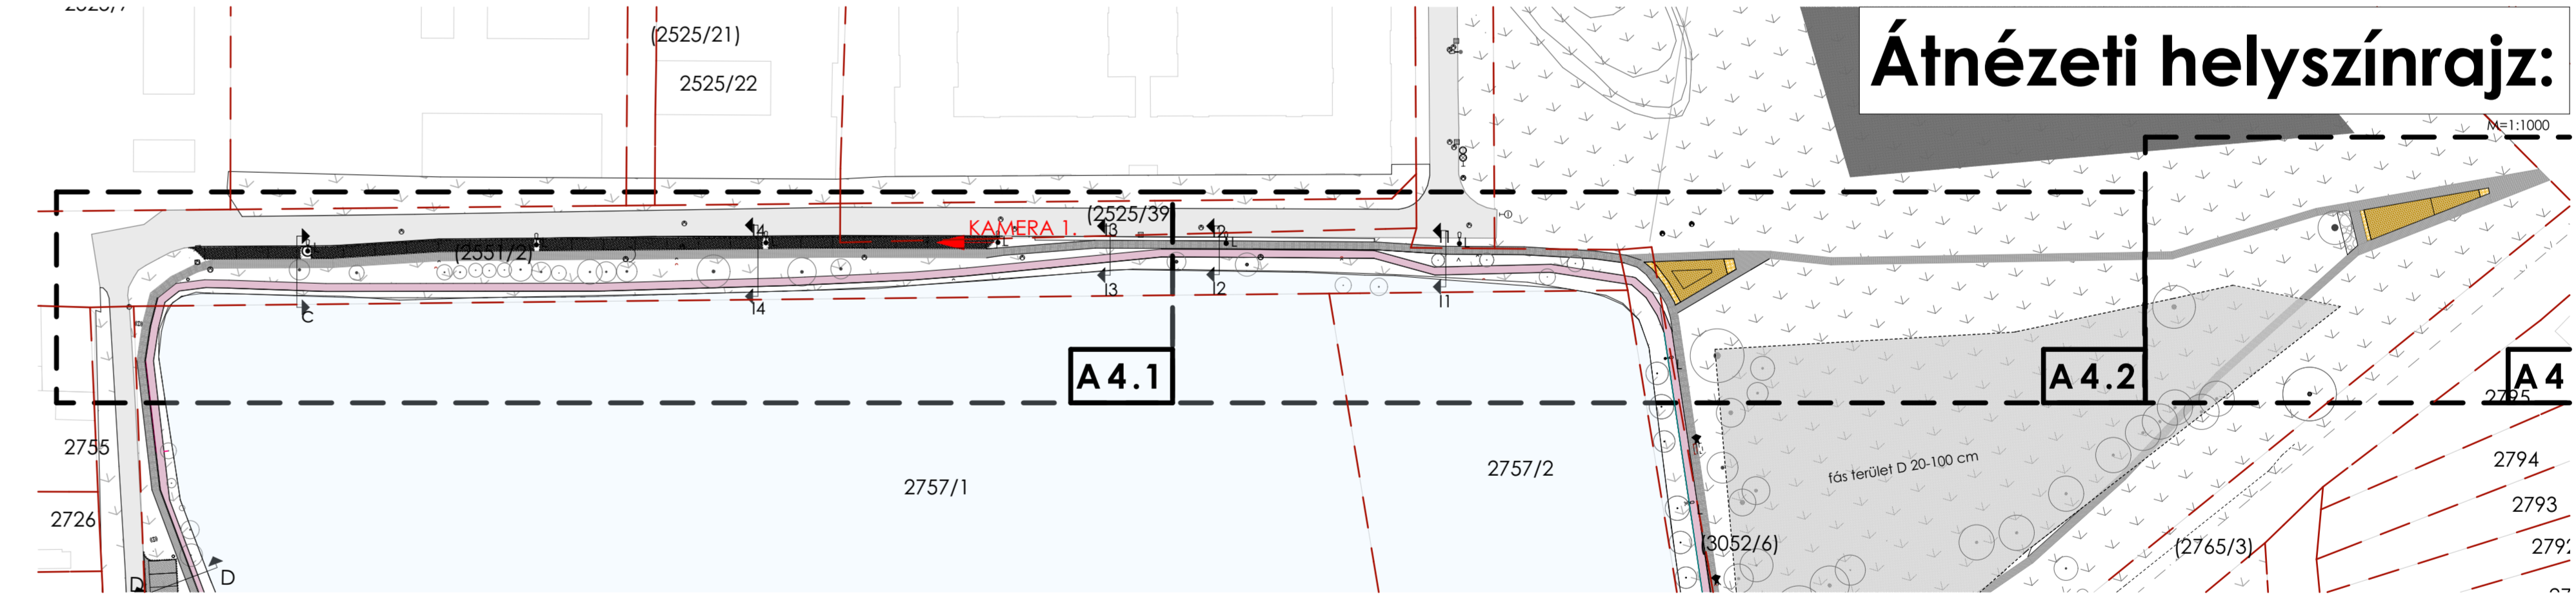

Átnézeti helyszínrajz:

A4.1

A4.2

A4

M. János

MEGÍZŐ: Nyíregyháza Megyei Jogú Város Önkormányzata 4400 Nyíregyháza, Kossuth tér 1.	HELYSZÍN: BUJTOSI VÁROSLIGET	MUNKA TÁRGYA Bujtosi Városliget rehabilitációja	TERVEZŐ: Dr. Márton Gábor akl. építésmérnök É01-4000	STÁBBI RENDELŐ: Pablan Zsófia Boliné brigitta	MG ÉPÍTÉSZ KFT. H-1125 Budapest Sapácz Gábor út 42/a. tel: + 36 (30) 248 6210 e-mail: info@mgepitesz.hu	TERV TÍPUSA: KIVITELEZÉSI TERV	LÉPÉK: M=1:200	RAJZ TARTALMA: Helyszínrajz
			DÁTUM: 2018.01.23.			TERVRAJZ SZÁMA: K-B-04/m2		

m1: burkolat szélessége átlósraon változott. összesen egy módó. 2 trambulín és egy stég elmarad
m2: burkolatok mennyisége és szélessége változott. elmaradó elemek