


m1: burkolat szélessége és típusa néhány helyen változott, összesen egy maszó, 2 frambulin és egy stég emarad, magassági pontok módosítva  
 m2: számítottak pontok módosítva  
 m3: burkolatok mennyisége és szélessége változott, elmaradó elemek

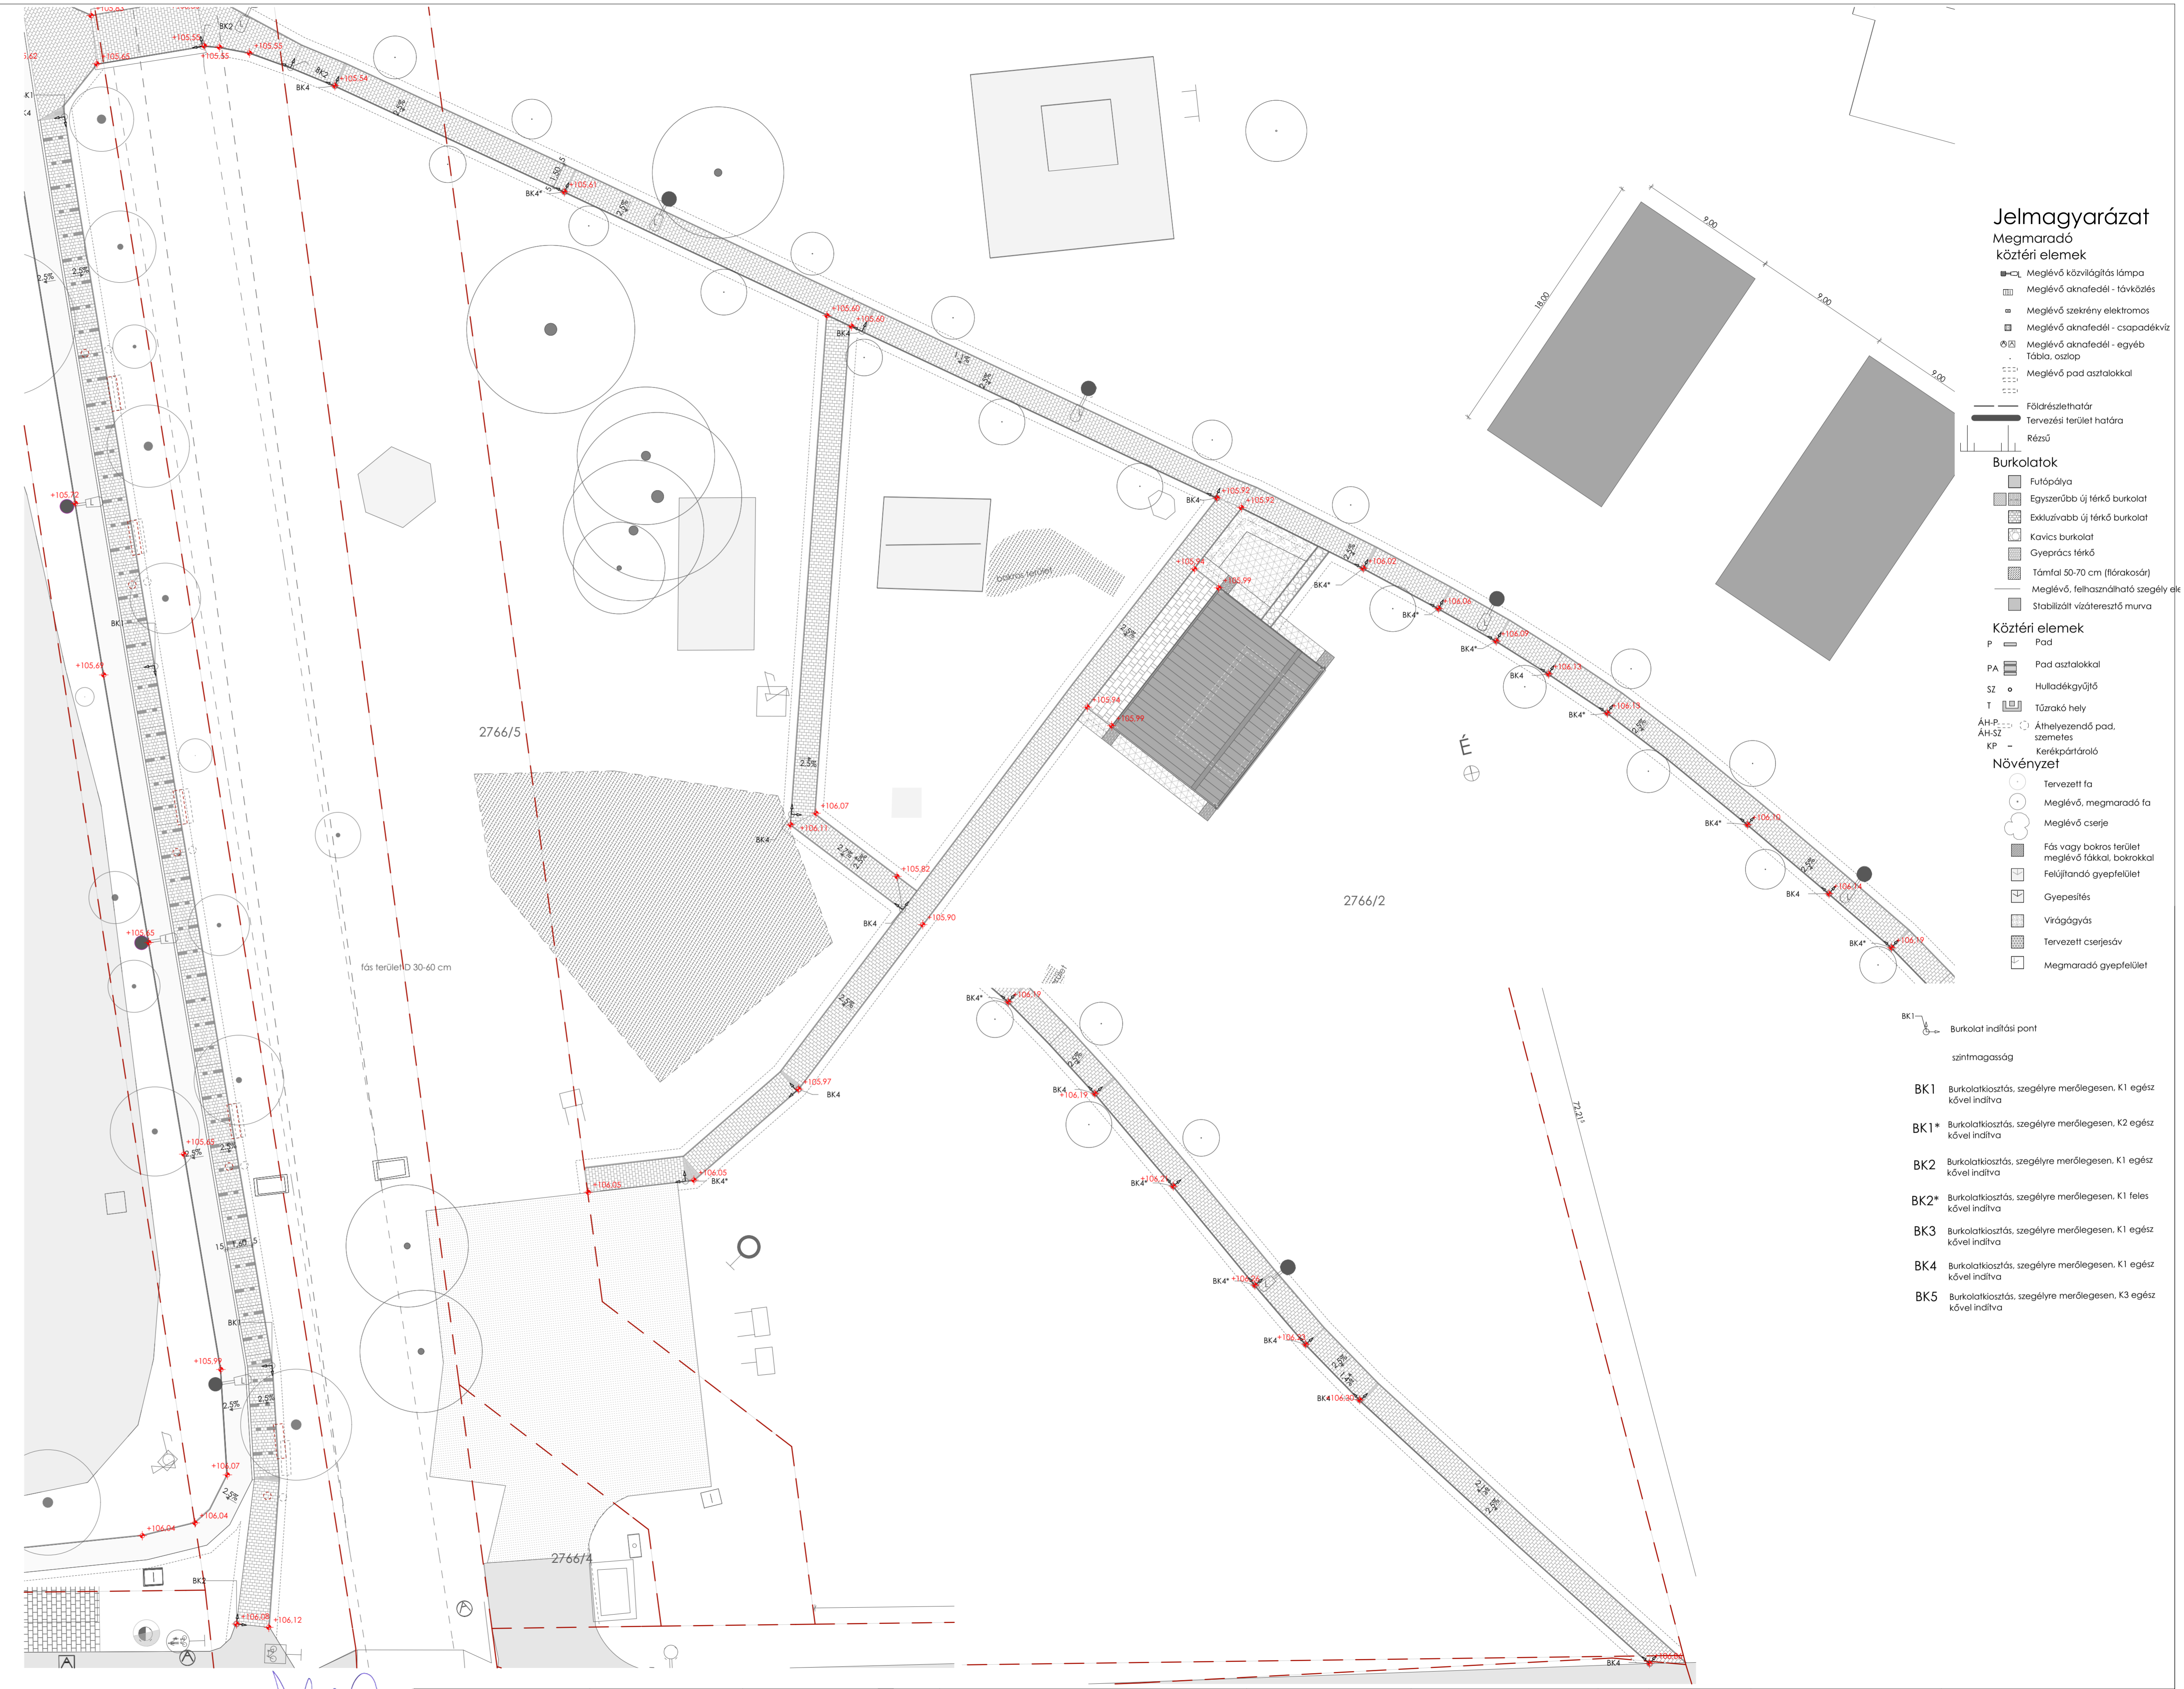

- ### Jelmagyarázat
- #### Megmaradó közteri elemek
- Meglévő közvilágítás lámpa
  - Meglévő oknafelel - falköz
  - Meglévő szekrény elektromos
  - Meglévő oknafelel - csapadékvíz
  - Meglévő oknafelel - egyéb
  - Tábla, oszlop
  - Meglévő pad asztalokkal
- #### Fővárosi határ
- Tervezési terület határa  
 Rézsi
- #### Burkolatok
- Futópálya
  - Egyszerűbb új térkövi burkolat
  - Bábkövű új térkövi burkolat
  - Köves burkolat
  - Gyepfűcsík térkövi
  - Támfal 50-70 cm (fővárosi)
  - Meglévő, felhasználható szegélyes murva
  - Stabilizált vízteresztő murva
- #### Közteri elemek
- P Pad
  - PA Pad asztalokkal
  - SZ Hulladékgyűjtő
  - T Tűzrakó hely
  - AH-P Áthelyezendő pad, szemetes
  - AH-SZ Kéreménygyűjtő
  - KP Kéreménygyűjtő
- #### Növényzet
- Tervezett fa
  - Meglévő, megmaradó fa
  - Meglévő cserje
  - Fűs vagy bokros terület
  - Meglévő fákkal, bokrokkal
  - Fejlesztendő gyepfelület
  - Gyepesítés
  - Virágágyás
  - Tervezett cserjesáv
  - Megmaradó gyepfelület
- #### Burkolat indítási pont
- BK1 Burkolatkiosztás, szegélyre merőleges, K1 egész kövel indítva
- BK1\* Burkolatkiosztás, szegélyre merőleges, K2 egész kövel indítva
- BK2 Burkolatkiosztás, szegélyre merőleges, K1 egész kövel indítva
- BK2\* Burkolatkiosztás, szegélyre merőleges, K1 feles kövel indítva
- BK3 Burkolatkiosztás, szegélyre merőleges, K1 egész kövel indítva
- BK4 Burkolatkiosztás, szegélyre merőleges, K1 egész kövel indítva
- BK5 Burkolatkiosztás, szegélyre merőleges, K3 egész kövel indítva

MEGBÍZÓ: Nyíregyháza Megyei Jogú Város Önkormányzata 4400 Nyíregyháza, Kossuth tér 1.	HELYSZÍN: BUDJOSI VÁROSÜLGET	MUNKA TÁRGYA Bujtosi Városülgel rehabilitációja	TERVEZŐ: Dr. Márton Gábor akl. építész-mérnök É01-4000	STÍBBI RENDELŐ: Stábil Rendő Pabian Zsófia Bólini Brigitta	MG ÉPÍTÉSZ KFT. H-1125 Budapest Sapany Gábor út 42/a. tel: + 36 (30) 248 6210 e-mail: info@mgepitesz.hu	TERV TÍPUSA: KIVITELEZÉSI TERV	LÉPIÉK: M=1:200	RAJZ TARTALMA: BURKOLATKIOSZTÁS
			DÁTUM: 2018.01.23.	TERVRAJZ SZÁMA: K-B-15/m3				