


m1: burkolat szélessége és típusa néhány helyen változott, összesen egy maszó, 2 trambulín és egy stég emarad, magassági pontok módosítva
 m2: számológépek javítva
 m3: burkolatok mennyisége és szélessége változott, elmaradó elemek

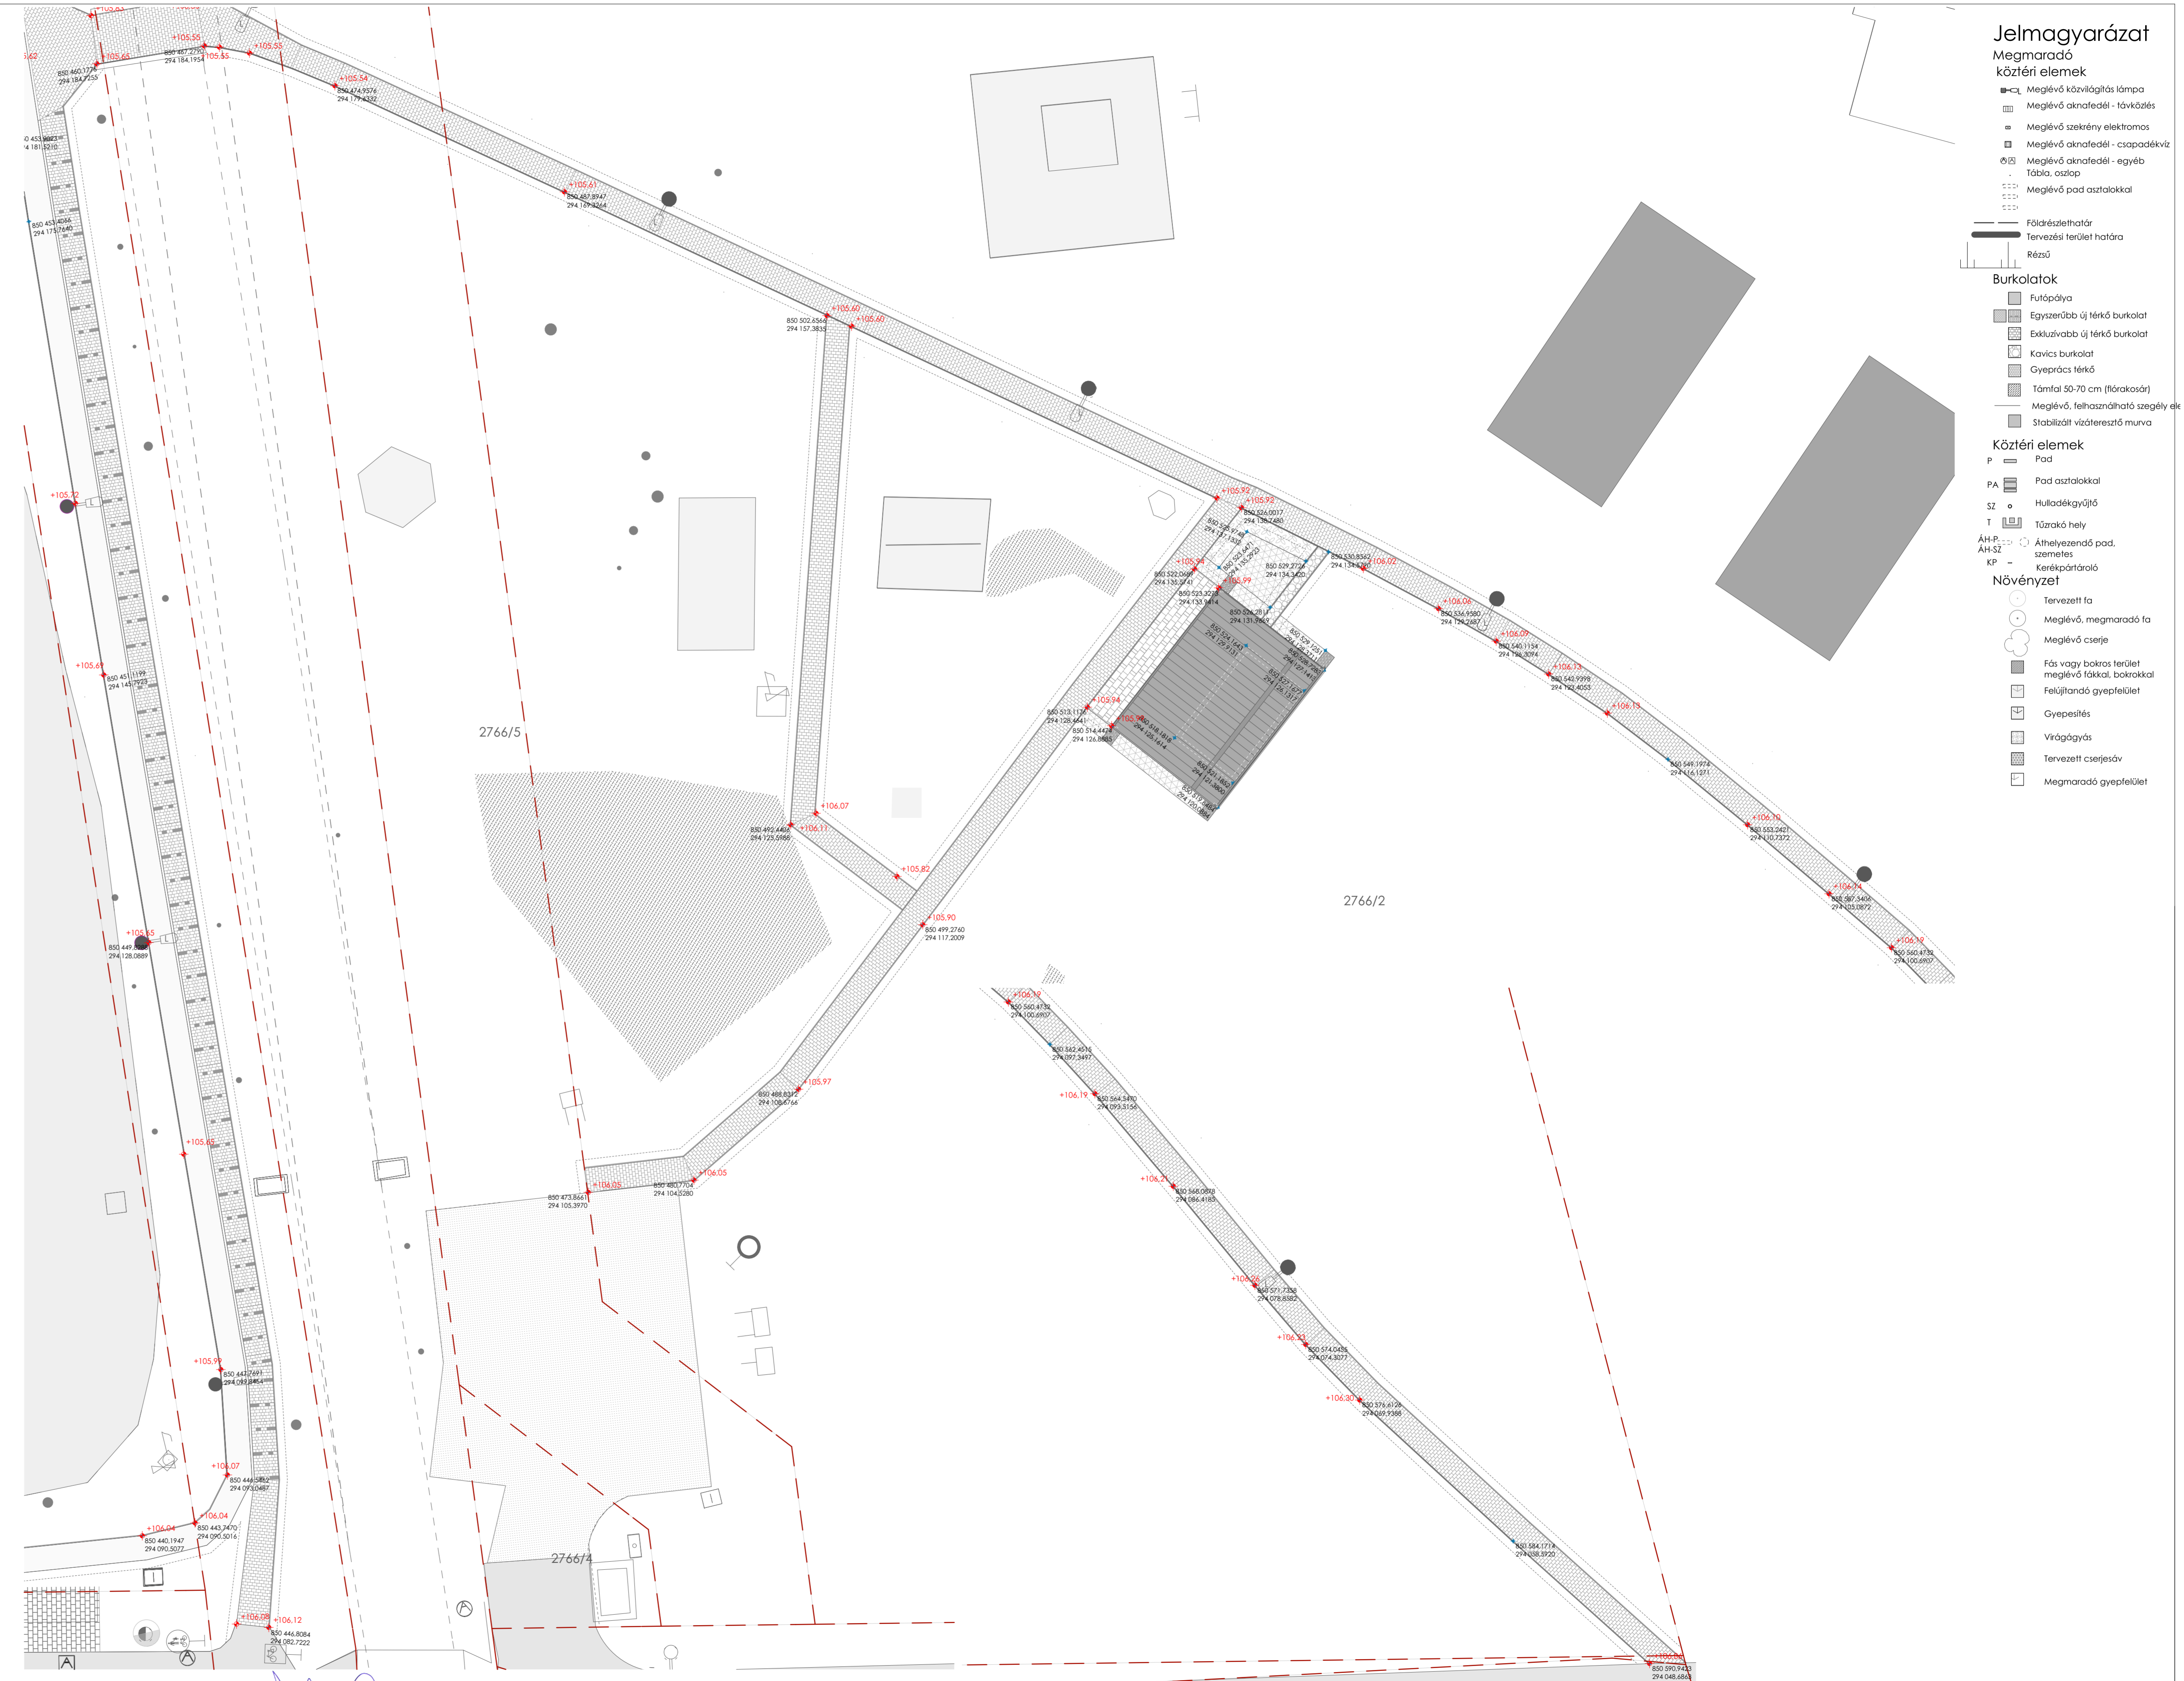

- ### Jelmagyarázat
- #### Megmaradó köztéri elemek
- Meglévő közvilágítás lámpa
 - Meglévő aknafedél - tövkiadás
 - Meglévő aknafedél - elektromos
 - Meglévő aknafedél - csapadékvíz
 - Meglévő aknafedél - egyéb
 - Tábla, oszlop
 - Meglévő pad asztalakkal
- #### Földrajzi határ
- Földrajzi terület határa
 - Rézú
- #### Burkolatok
- Fülöpálya
 - Egyszerűbb új térkövi burkolat
 - Ekluzívabb új térkövi burkolat
 - Kavic burkolat
 - Gyeprésztérkövi
 - Távlat 50-70 cm (főútkor)
 - Meglévő, felhasználható szegély
 - Stabilizált vízelvezető murva
- #### Köztéri elemek
- Pad
 - Pad asztalakkal
 - Hulladékgyűjtő
 - Tűzrakó hely
 - Áthelyezendő pad, személtes
 - Kérvárató
- #### Növényzet
- Tervezett fa
 - Meglévő, megmaradó fa
 - Meglévő cserje
 - Fős vagy bokros terület
 - Meglévő fákkal, bokrokkal
 - Felújítandó gyepfelület
 - Gyepesítés
 - Vrágyás
 - Tervezett cserjeszű
 - Megmaradó gyepfelület

| | | | | | | | | |
|---|--|---|--|--|---|--|-----------------|---------------------------|
| MEGELŐZŐ: Nyíregyháza Megyei Jogú Város Önkormányzata 4400 Nyíregyháza, Kossuth tér 1. | HELYSZÍN: BUJTOSI VÁROSÜLGET | MUNKA TÁRGYA Bujtosi Városülget rehabilitációja | TERVEZŐ: Dr. Márton Gábor akl. építészmérnök É01-4000 | STÚDIÓ: Stóbi Rendi Pabian Zsófia Bólint Brigitta | MG ÉPÍTÉSZ KFT. H-1125 Budapest Sapientia Csoport út 42/a. tel: +36 (30) 248 6210 e-mail: info@mgepitesz.hu | TERV TÍPUSA: KIVITELEZÉSI TERV | LÉPÉSK: M=1:200 | RAJZ TARTALMA: KIVÜZÉS |
| DÁTUM: 2018.01.23. | | TERVRAJZ SZÁMA: K-B-25/m3 | | | | | | |