




G-G metszet:

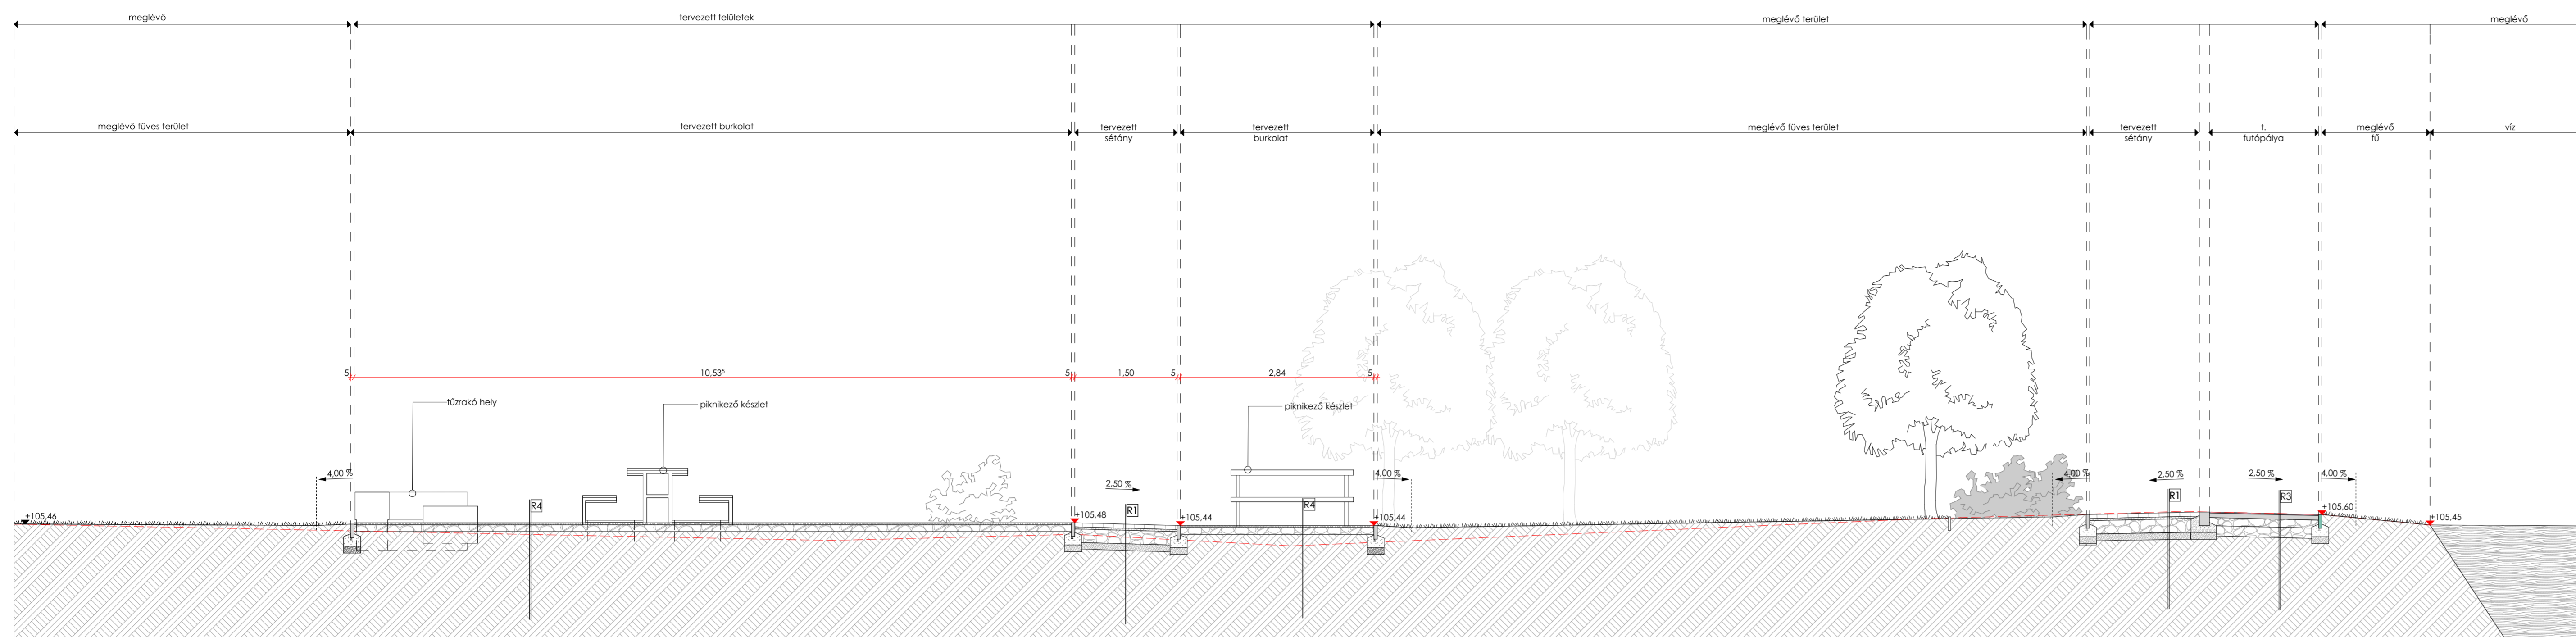


H-H metszet

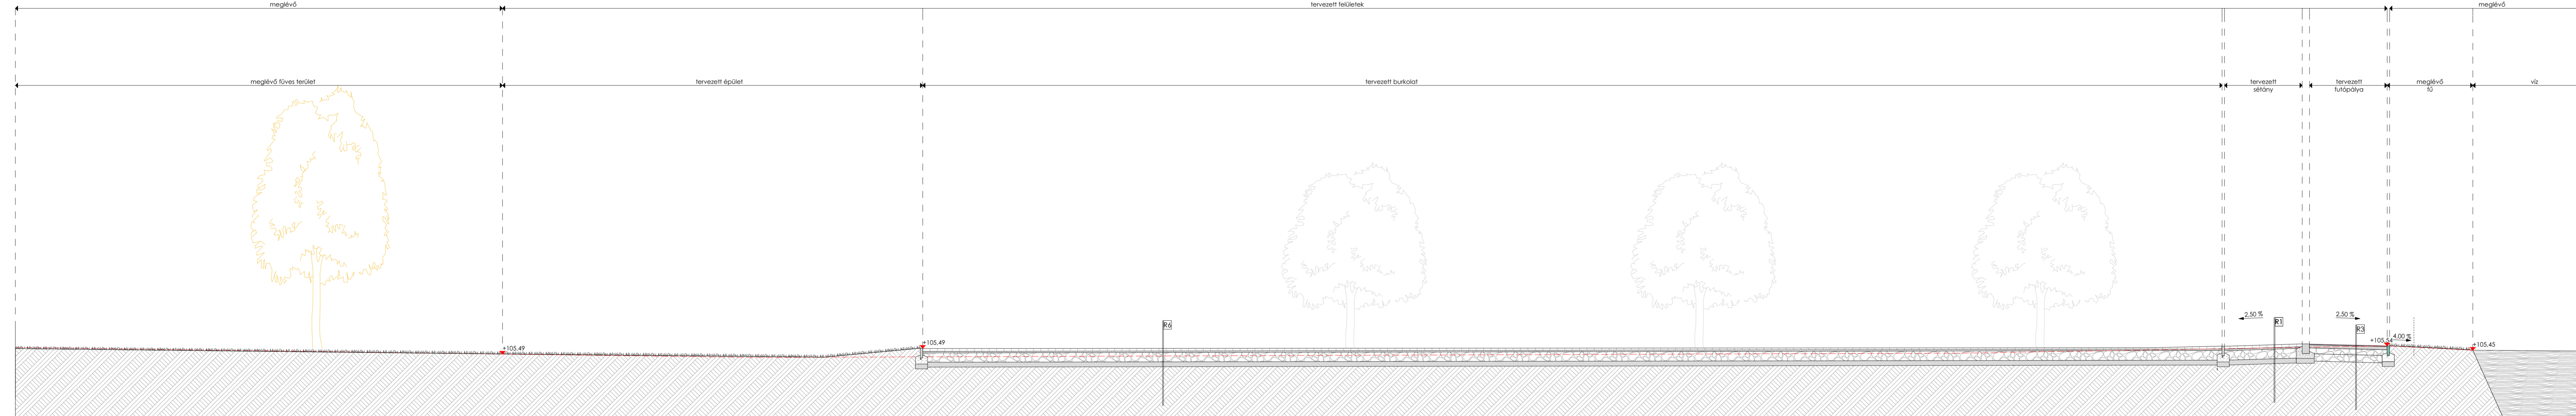


I1-1 metszet:

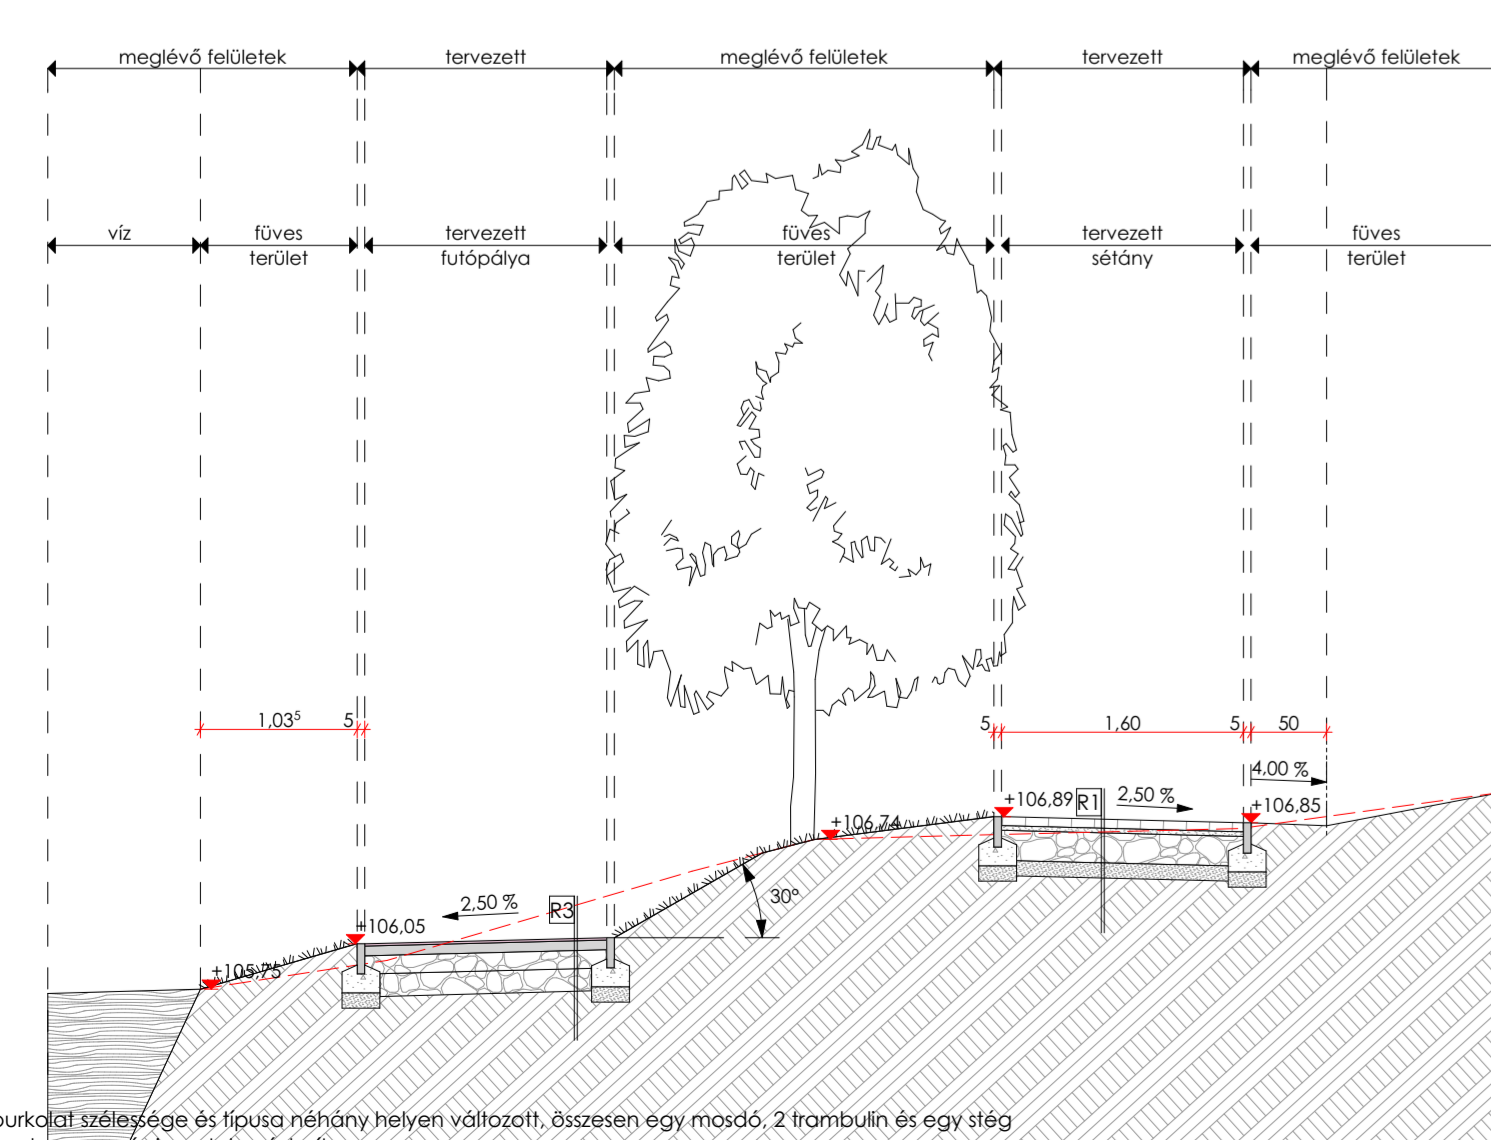


I2-2 metszet:

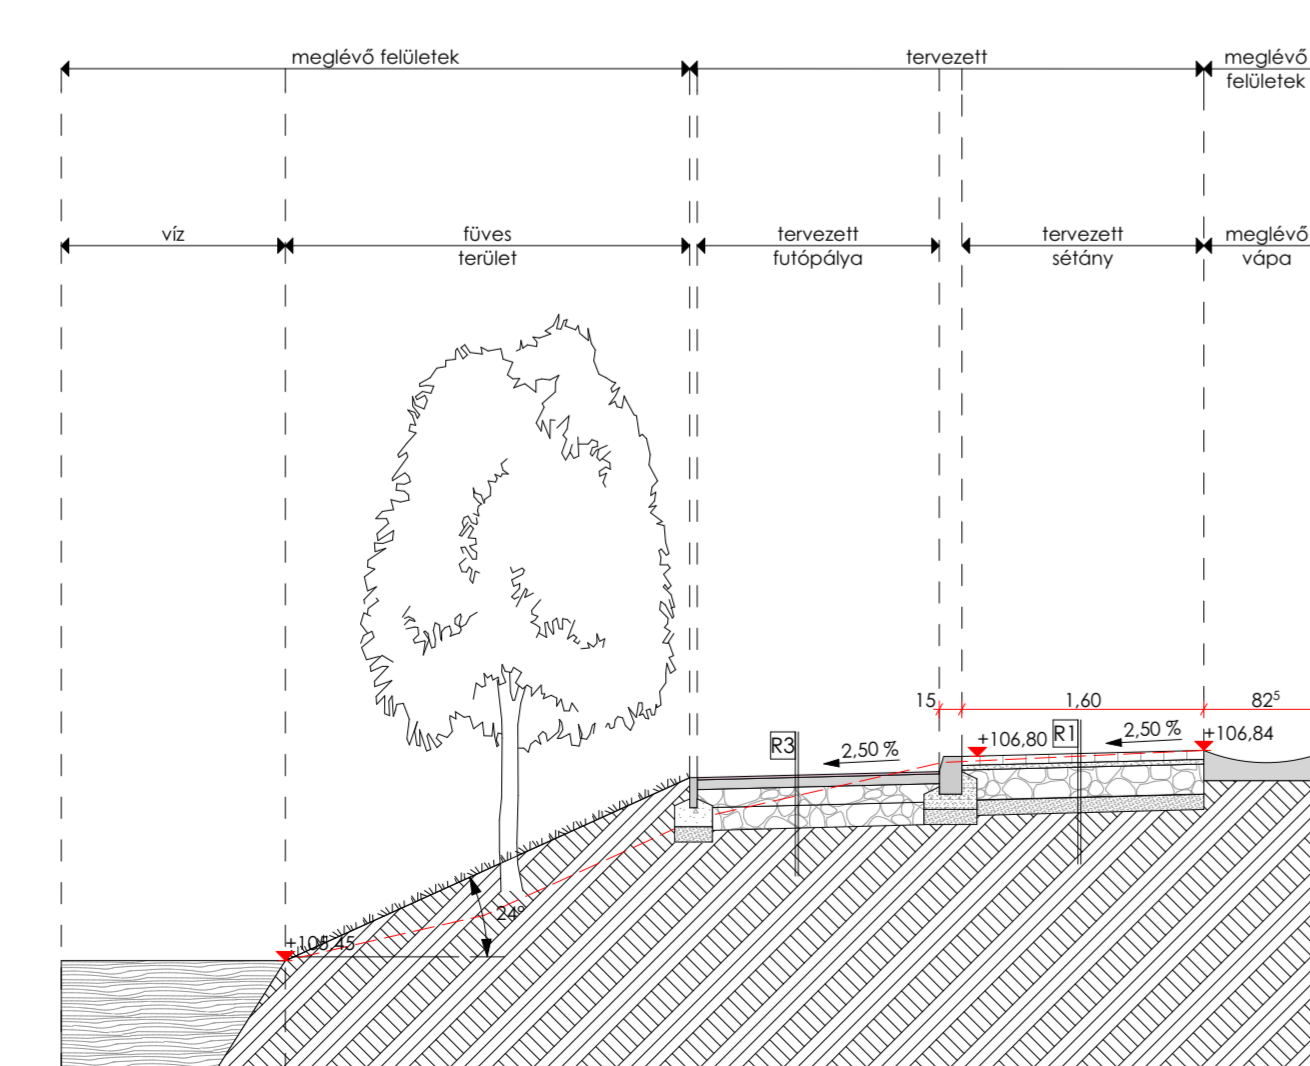

I3-3 metszet:

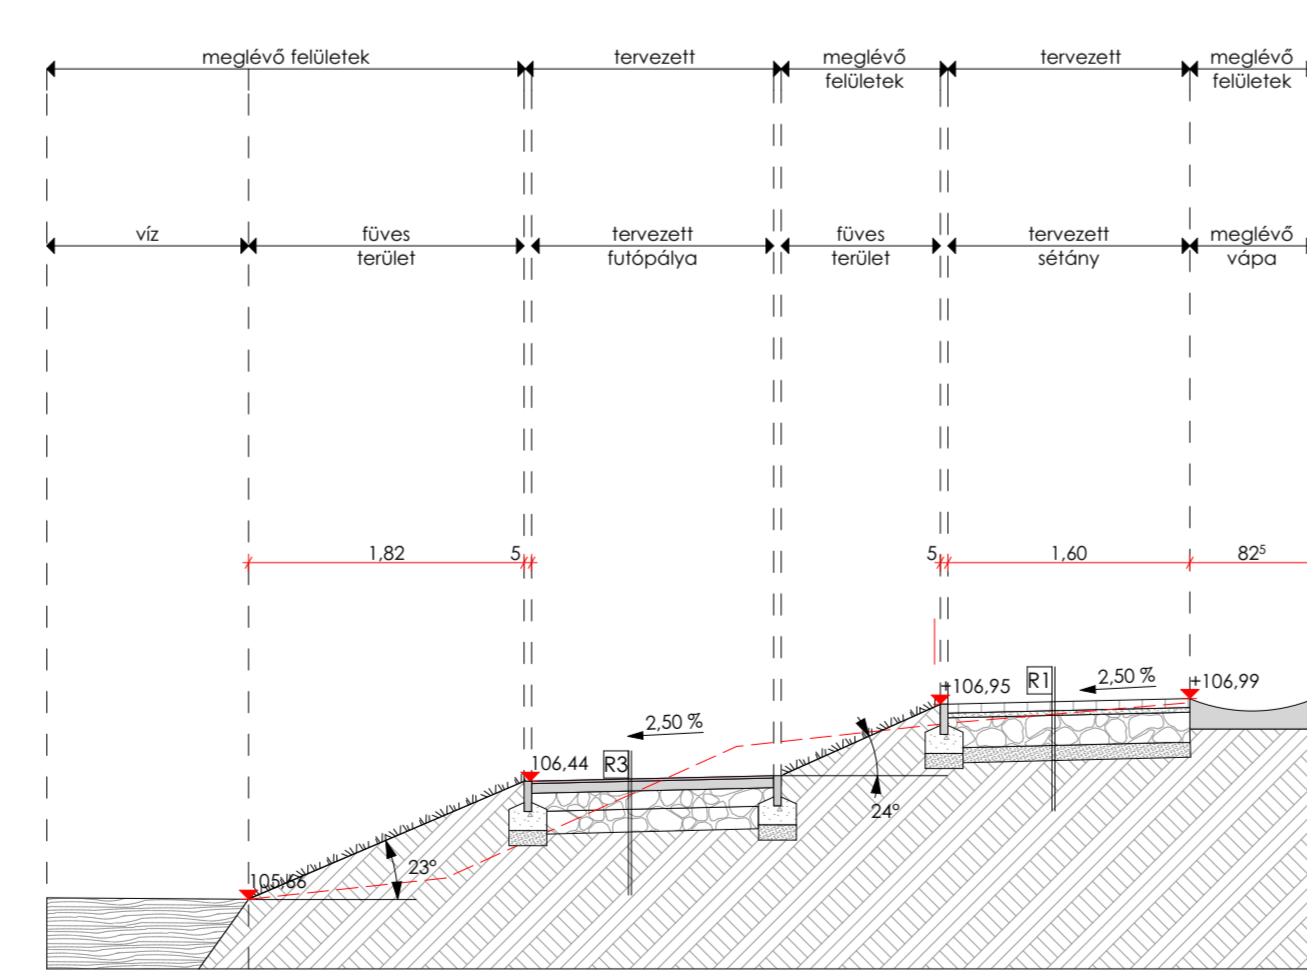

I3-3 metszet:

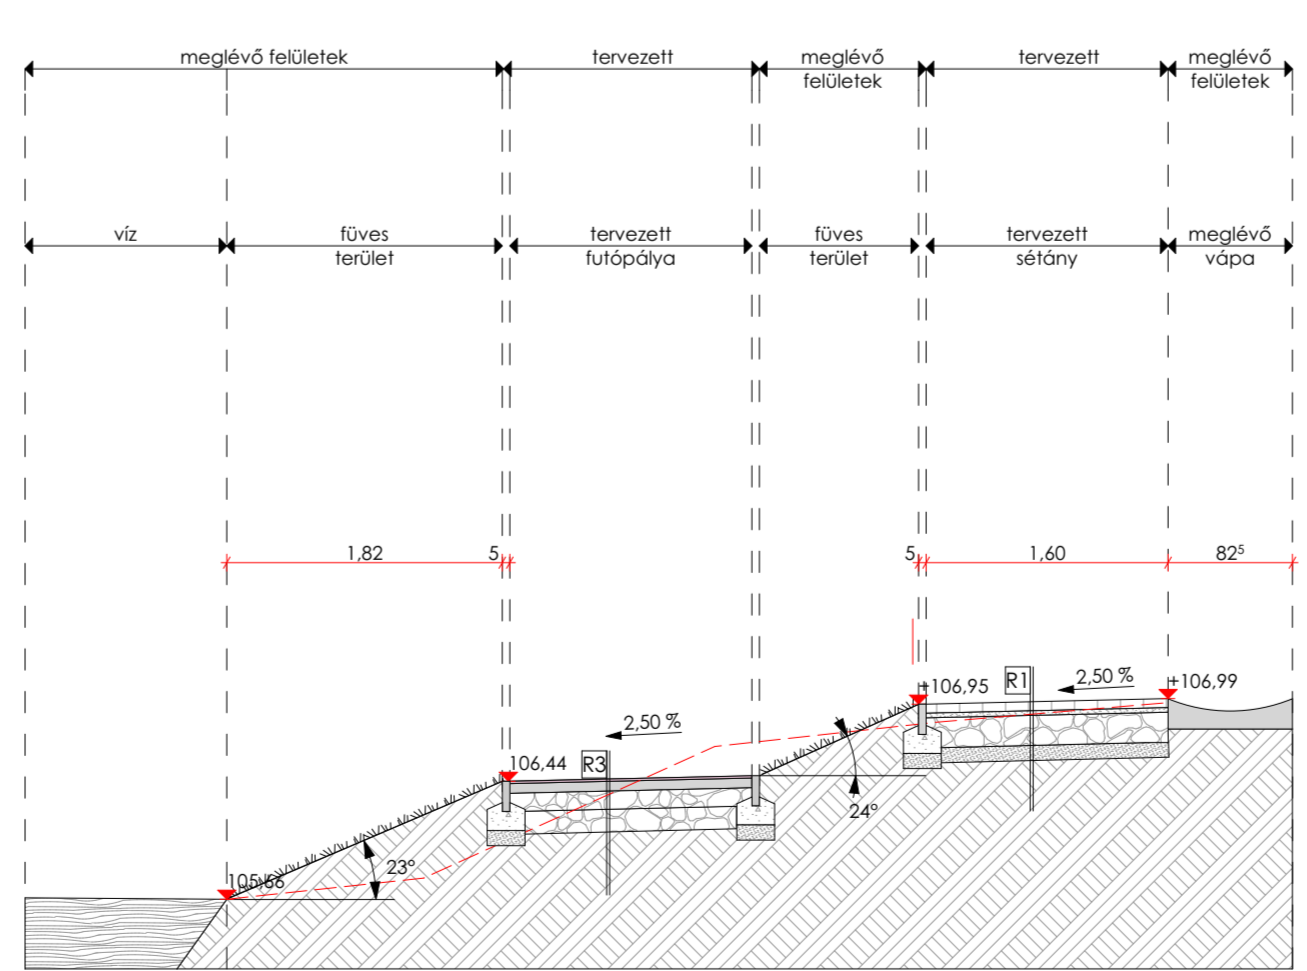

- JELMAGYARÁZAT
- Semmelrock Citytop térkő
 - Semmelrock Citytop Grande Kombi térkő
 - zúzalékágy (2-5 mm szemcseméret)
 - M56 mechanikai stabilizáció
 - homokos kavics
 - POLYTHAN-M
 - vízáteresztő aszfalt
 - kavicsfix panel töltéssel
 - fermett talaj
 - gyeprács
 - fűves terület
 - virággyógyás
 - jelenlegi terep

- R1 térkő Semmelrock Citytop
6 cm térkő
3 cm zúzalékágy (2-5 mm szemcseméret)
20 cm M56 mechanikai stabilizáció
10 cm homokos kavics
tömrített altalaj
- R2 gyeprács téglaparkoló
10 cm gyeprács
3 cm bazaltzúzalék (2-5 mm szemcseméret)
23 cm M56 mechanikai stabilizáció
20 cm homokos kavics
1 rfg geotextília szükség esetén
- R3 futópálya
1.5 cm POLYTHAN-M
4.5 cm vízáteresztő aszfalt VRA-8
27 cm M56 mechanikai stabilizáció
tömrített altalaj
- R4 Kavicsfix-panel
0.2 cm kőhálós
3 cm kavicsfix panel
1 cm aszfaltkiegyenlítés
10 cm M56 mechanikai stabilizáció
- R5 Gumburkolat
1cm EPDM ünitölt gumi
5 cm SBR 2/4 gumialátélemez
20 cm M56 mechanikai stabilizáció
tömrített altalaj
- R6 térkő Semmelrock Grande Kombi
6 cm térkő
3 cm zúzalékágy (2-5 mm szemcseméret)
20 cm M56 mechanikai stabilizáció
10 cm homokos kavics
tömrített altalaj

m1: burkolat szélessége és típusa néhány helyen változott, összesen egy macsó, 2 tumbuln és egy tégl
 elemár: megezősá pántok mérdővő
 m2: színmérságságok javítva, rétegrendek javítva
 m3: burkolatok mennyisége és szélessége változott, elemáró elemek

M. P. J.

MEGELŐZŐ: Nyíregyháza Megyei Jogú Város Onkormányzata 4400 Nyíregyháza, Kossuth tér 1.	HELYSZÍN: BUDJOSI VÁROSÜLGET	MUNKA TÁRGYA Budjosi Városüiget rehabilitációja	TERVEZŐ: Dr. Mátyás Gábor akl. építész-mérnök É 01-4000	STÁB TAGJAI: Stóbi Rendi Pabian Zsófia Bólint Brigitta	MG ÉPÍTÉSZ KFT. H-1125 Budapest Szarvas Csabai út 42/a tel: +36 (30) 248 6210 e-mail: info@mgepitesz.hu	TERV TÍPUSA: KIVITELEZÉSI TERV	LÉPÉK: DÁTUM: 2018.01.23.	RAJZ TARTALMA: G-G, H-H-I-U Metszet TERVRAJZ SZÁMA: K-B-M-3/m3
---	---------------------------------	---	--	---	---	-----------------------------------	---------------------------------	---