



# Alaprajz - hálózati kiosztás

M=1:25

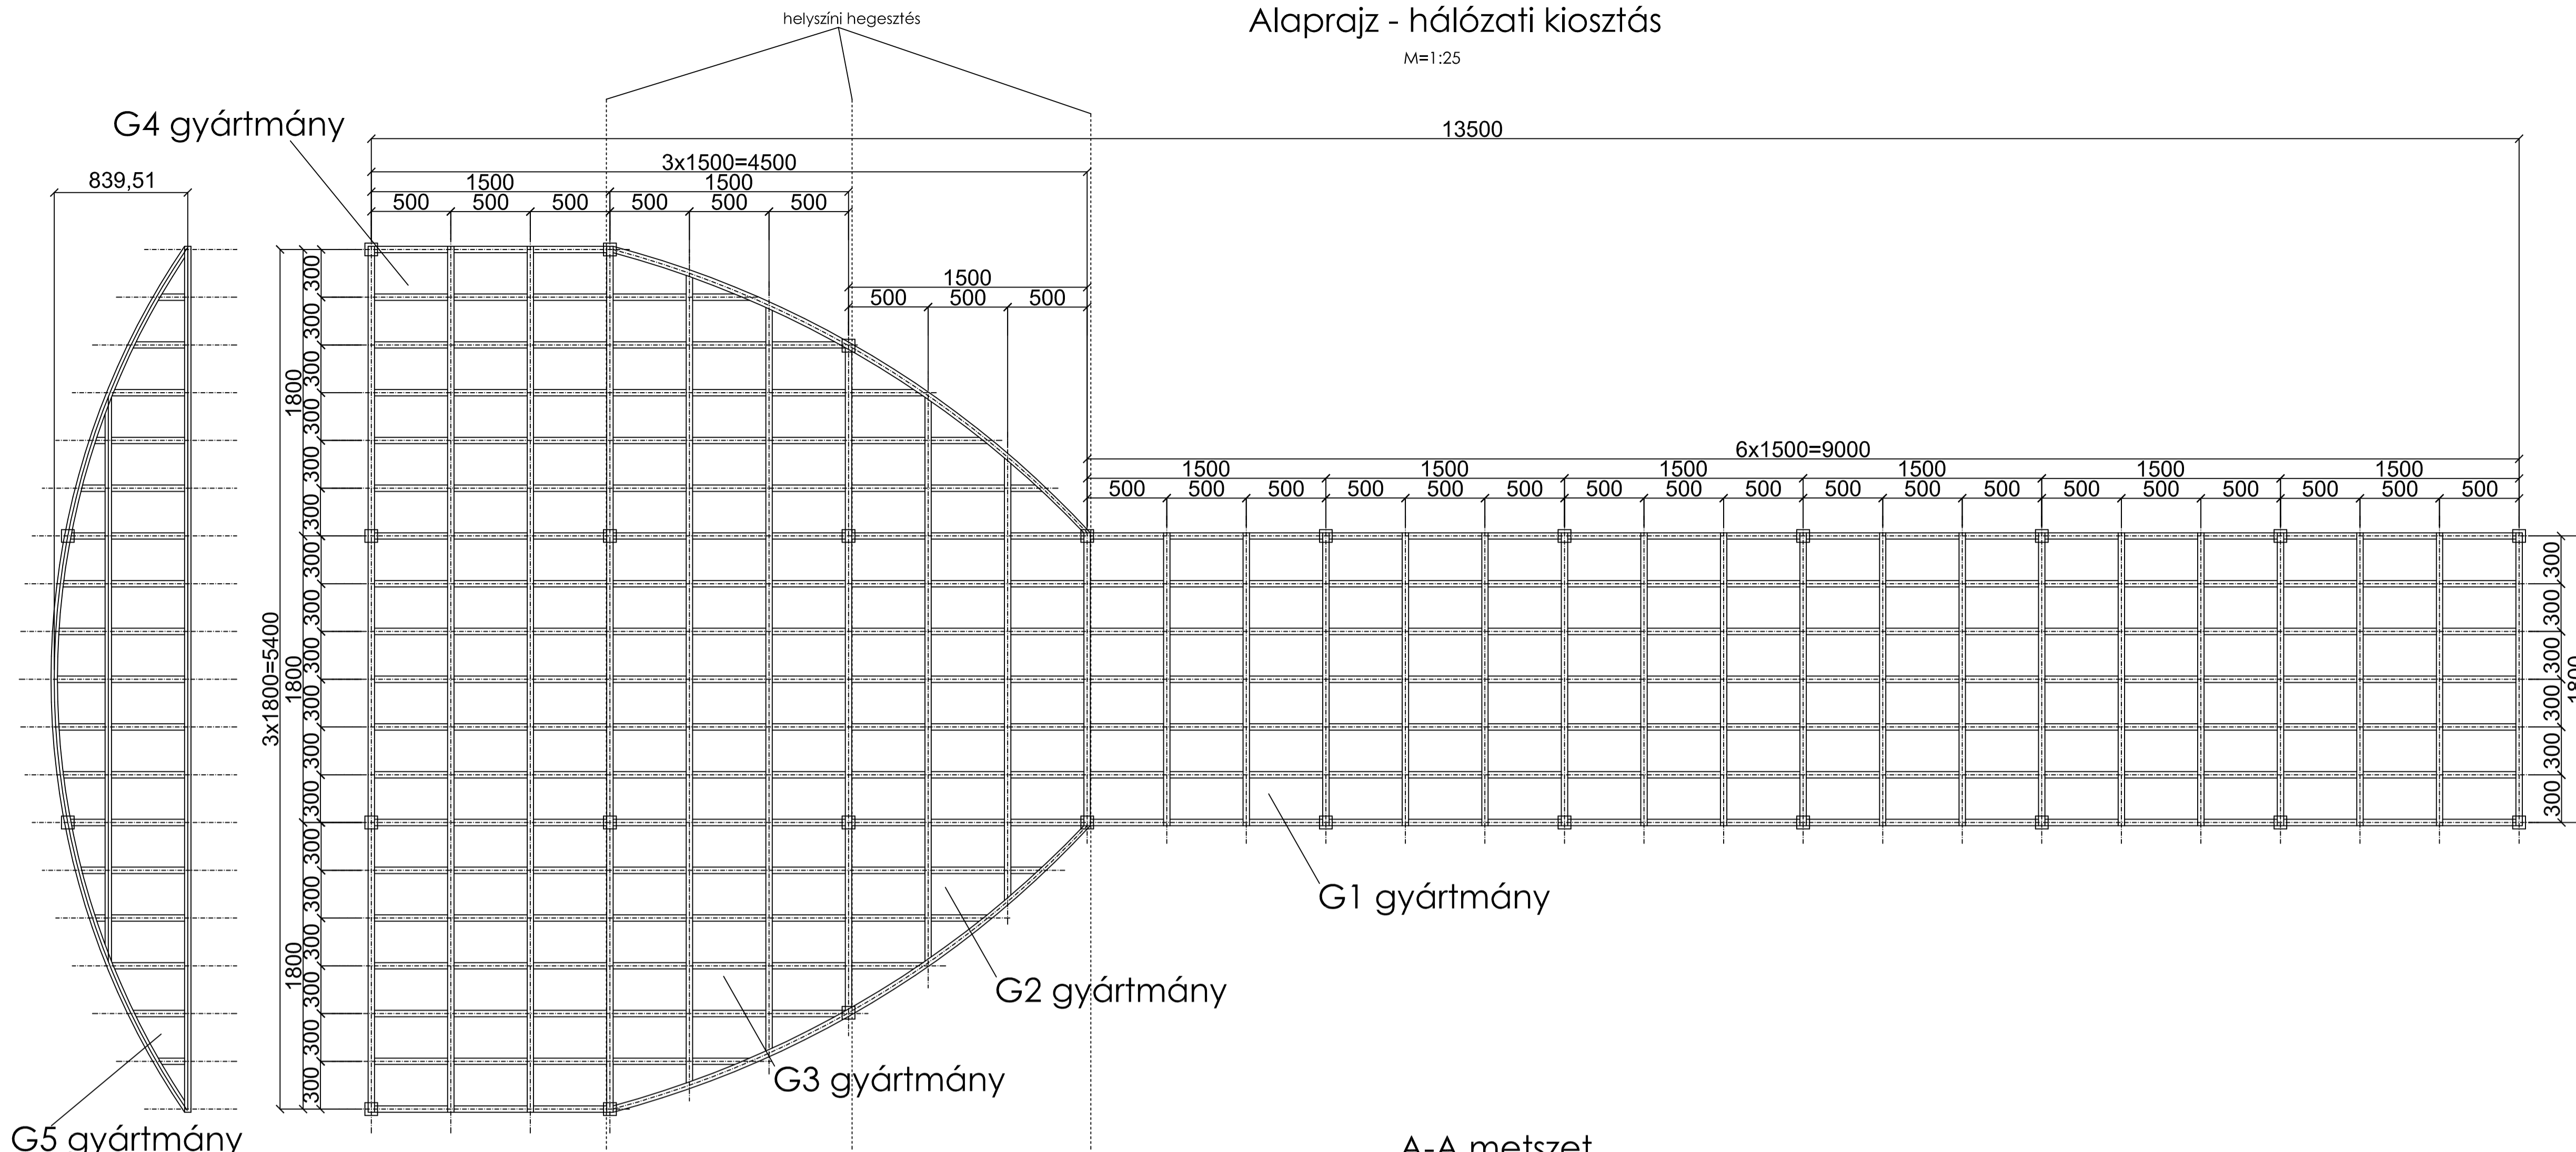


## A-A metszet

M=1:25

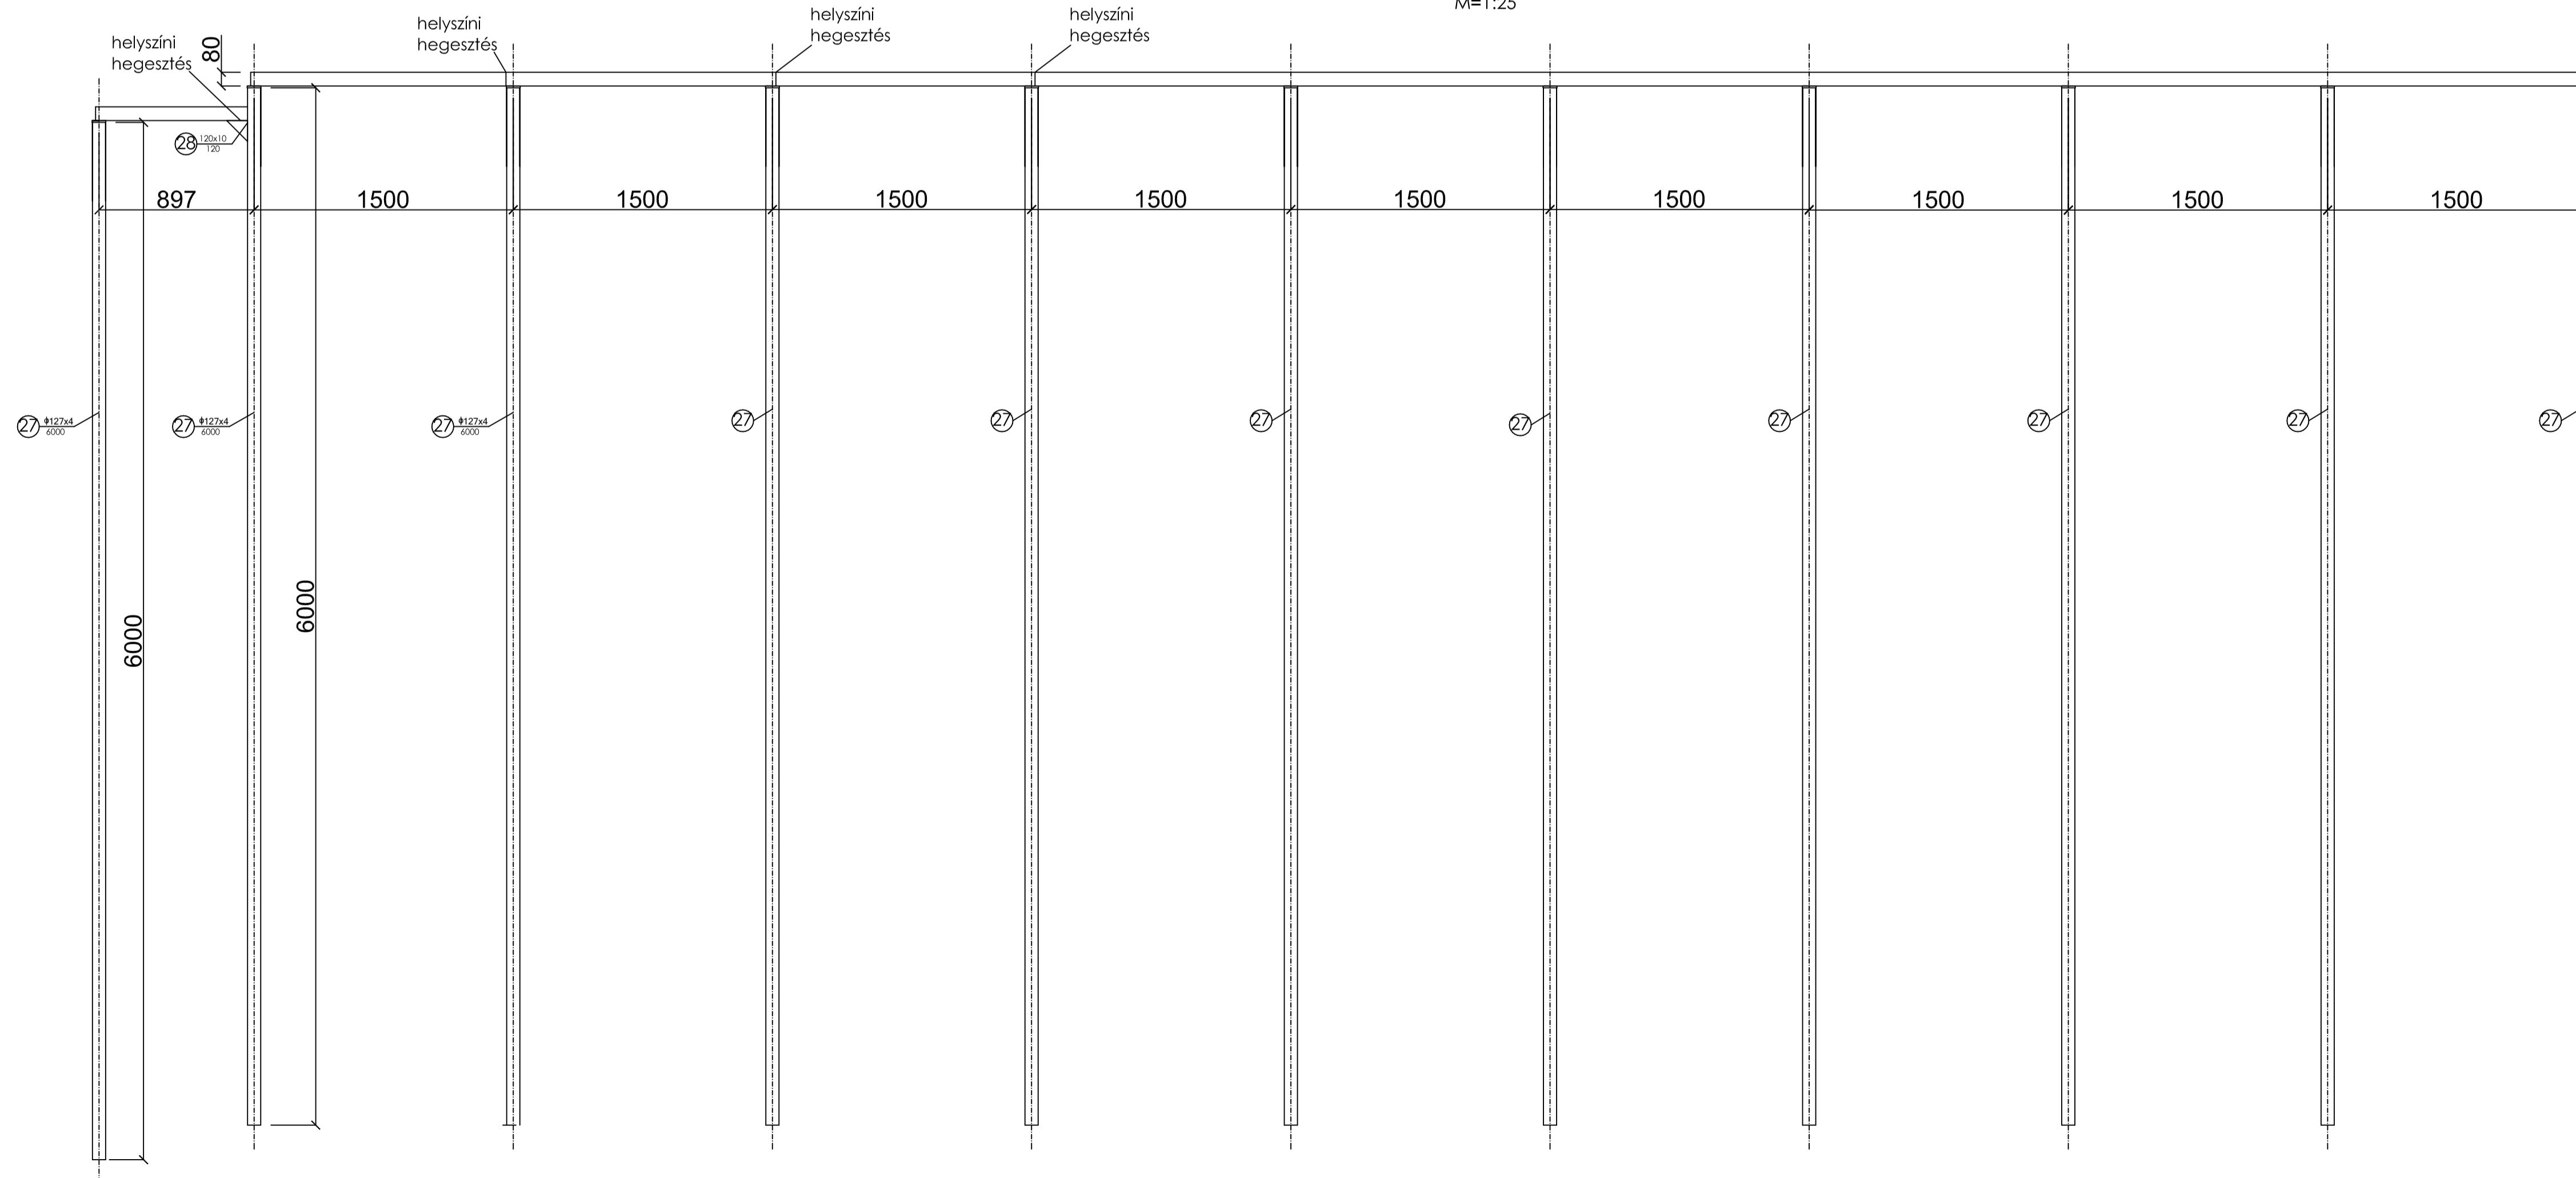

- Megjegyzések:
- a méretek milliméterben értendők.
  - anyagminőség: S235.
  - a szerkezet legyártása, vágása, illetve összehegesztése előtt a méreteket a helyszínen ellenőrizni kell és szükség esetén módosítani kell azokat.
  - a gyártás csak a méretek ellenőrzése után kezdhető meg.
  - csatlakozások hegesztett kötésekkel (tartórács toldás, tartórács-oszlop kapcsolat).
  - varratok: 5 mm-es tompavarrat készül.
  - készlet: 1 db.

TERVEZŐ:  <b>G9 Design</b> Kossuth Téri utca 44/B-III/106 1096 Budapest Thaly K. u. 46-48. Dr. Dudás Zsuzsanna 06-4027_06-40935 Jäger Bence Bakó Dávid Tóth Zsófia Fodor Ákos	MEGBÍZÓ: Nyíregyháza Megyei Jogú Város Önkormányzata 4400 Nyíregyháza, Kossuth tér 1.	LÉPTÉK: M=1:25
	HELYSZÍN: <b>Nyíregyháza, Bujtosi Városliget</b>	TERVFAJTA: Kiviteli
	MUNKA TÁRGYA: Bujtosi Városliget rehabilitációja	DÁTUM: 2018.01.19
	RAJZ TARTALMA: Stég tartórácsának statikai terve Összeszerelési terv	TERVRAJZ SZÁMA: St-1