



G1 gyártmány

M=1:15

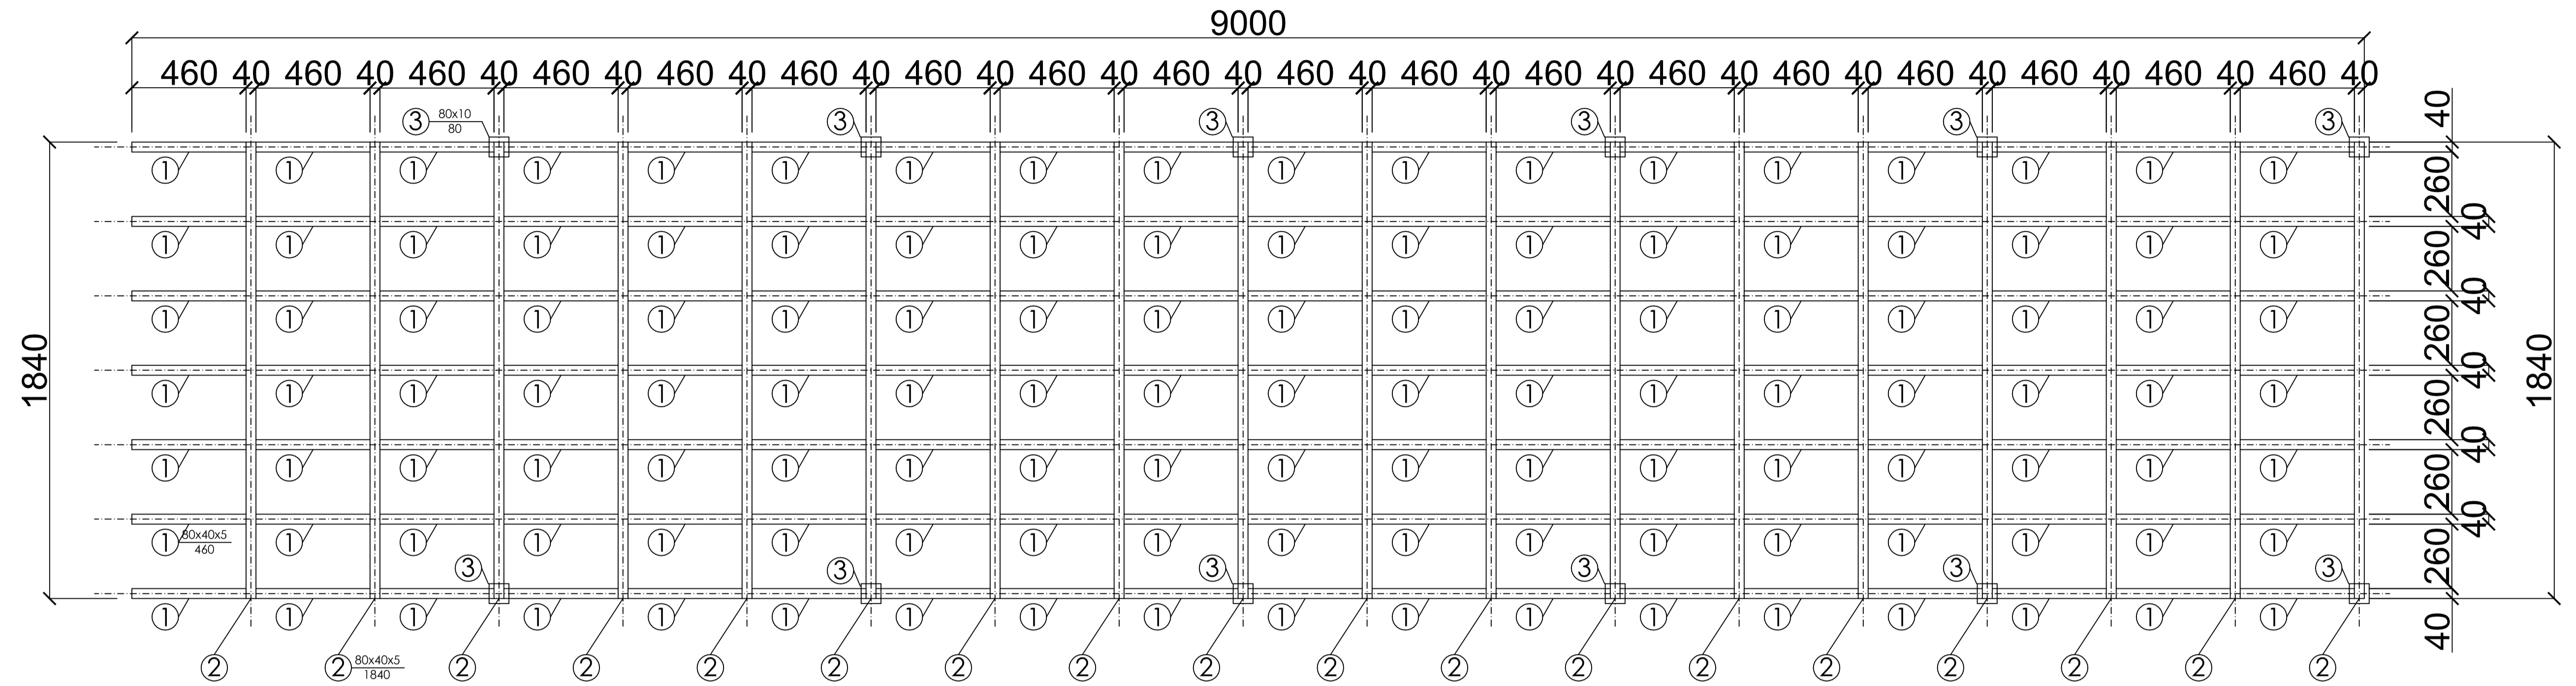

- Megjegyzések:
- a méretek milliméterben értendők.
 - anyagminőség: S235.
 - alkalmazott zártszelvények: RHS 80x40x5.
 - a szerkezet legyártása, vágása, illetve összehegesztése előtt a méreteket a helyszínen ellenőrizni kell és szükség esetén módosítani kell azokat.
 - a gyártás csak a méretek ellenőrzése után kezdhető meg.
 - kapcsolatok hegesztett kötésekkel (tartórcs taladás, tartórcs-oszlop kapcsolat).
 - varratok: 5 mm-es tompavarrat készül.
 - készlet: 1 db.

TERVEZŐ:  G9 Design Kiszámlázott: 06-40027-06 1096 Budapest Thaly K. u. 46-48. Dr. Dudás Zsuzsanna 06-40027, 06-40935 Jäger Bence Bakó Dávid Tóth Zsófia Fodor Ákos	MEGBÍZÓ: Nyíregyháza Megyei Jogú Város Önkormányzata 4400 Nyíregyháza, Kossuth tér 1.	LÉPTÉK: M=1:15
	HELYSZÍN: Nyíregyháza, Bujtosi Városliget	TERVFAJTA: Kiviteli
	MUNKA TÁRGYA: Bujtosi Városliget rehabilitációja	DÁTUM: 2018.01.19
	RAJZ TARTALMA: Stég tartórcsának statikai terve Gyártmánytervek 1	TERVRAJZ SZÁMA: St-2