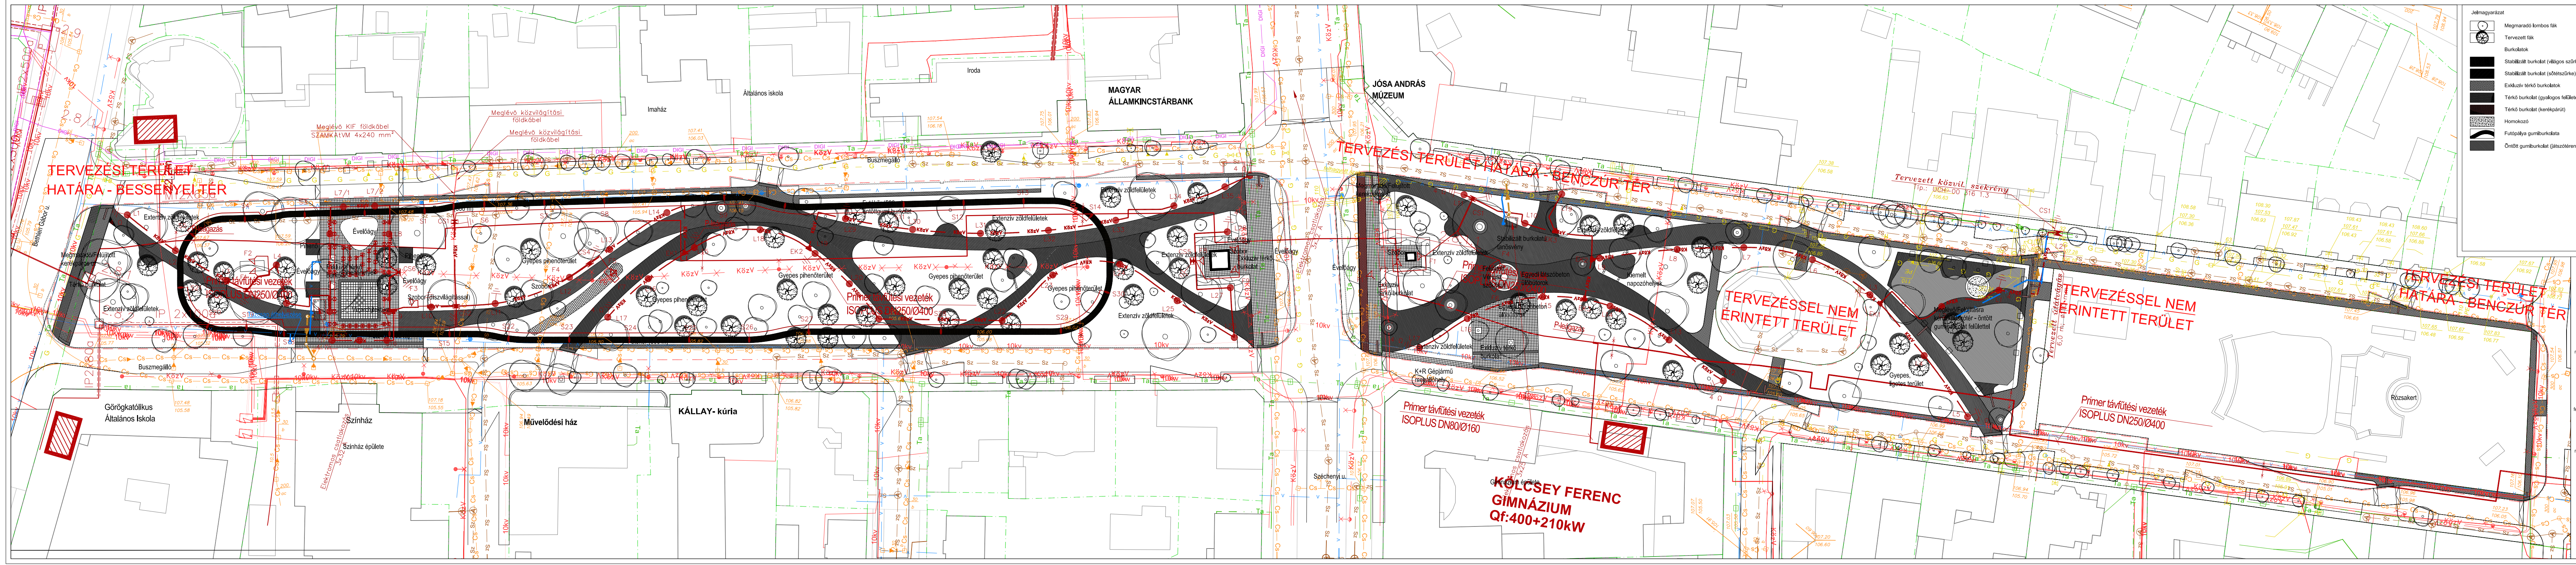

TERVEZÉSI TERÜLET HATÁRA - BESSENYEI TÉR
TERVEZÉSI TERÜLET HATÁRA - BENCZÚR TÉR
TERVEZÉSI TERÜLET HATÁRA - BENCZÚR TÉR
TERVEZÉSSEL NEM ÉRINTETT TERÜLET
TERVEZÉSSEL NEM ÉRINTETT TERÜLET
MAGYAR ÁLLAMKINCSTÁRBANK
JÓSA ANDRÁS MÚZEUM
KÖLCSEY FERENC GIMNÁZIUM Qf:400+210kW
Primer távfűtési vezeték ISOPLUS DN250/Ø400
Primer távfűtési vezeték ISOPLUS DN80/Ø160
Meglévő KIF földkábel SZAMKAVM 4x240 mm²
Meglévő közvilágítási földkábel
Tervezett közvil. szekrény
Görögkatolikus Általános Iskola
Színház
Színház épülete
Művelődési ház
KÁLLAY- kúria
Általános iskola
Imaház
Iroda
Rózsakert
Buszmegálló
Gyepes pihenőterület
Extenzív zöldfelületek

Jelmagyarázat

	Megmaradó lombos fák		Meglévő közművek
	Tervezett fák	V	Ivóvíz hálózat
	Burkolatok	10kv	Elektromos hálózat
	Stabilizált burkolat (világos szürke)	KözV	Közvilágítás hálózat
	Stabilizált burkolat (sötétszürke)	G	Gázhálózat
	Exkluzív térkő burkolatok	Sz	Szennyvíz hálózat
	Térkő burkolat (gyalogos felületeken)	Cs	Csapadékvíz hálózat
	Térkő burkolat (kerékpárút)		Távhő vezeték
	Homokozó	Ta	Telekom hálózat
	Futópálya gumiburkolata	DIGI	Digi hálózat
	Öntött gumiburkolat (játszótéren)		Tervezett közművek
		KözV	Elektromos hálózat
		V	Vízbekötés
		Sz	Csatornabekötés
			Földrészlet határ
			Tervezési terület határa

S·TÉR KFT.

1091 Budapest, Üllői út 5. III/23.
Tel.: +36 1 321 85 98
Fax: +36 1 321 85 99
e-mail: ter@s-ter.hu
www.s-ter.hu

Munka megnevezése: Nyíregyháza, Bessenyei tér és Benczúr tér tervezése
Megrendelő: Nyíregyháza Megyei Jogú Város Önkormányzata (4400 Nyíregyháza, Kossuth tér 1.)
Tájépítész felelős tervező: Sándor Tamás K 01-5247/08
Tájépítész munkatársak: Varga István K01-5299
Rajz megnevezése: Közműgenplan
Munka törzsszám: T40-15P
Tervtípus: Kiviteli terv
Dátum: 2017. szeptember
Lépték/ Lapméret: M=1:500 /1370x297mm
Rajzszám: **K-04**