


TERVEZÉSI TERÜLET HATÁRA - BESZENYEI TÉR

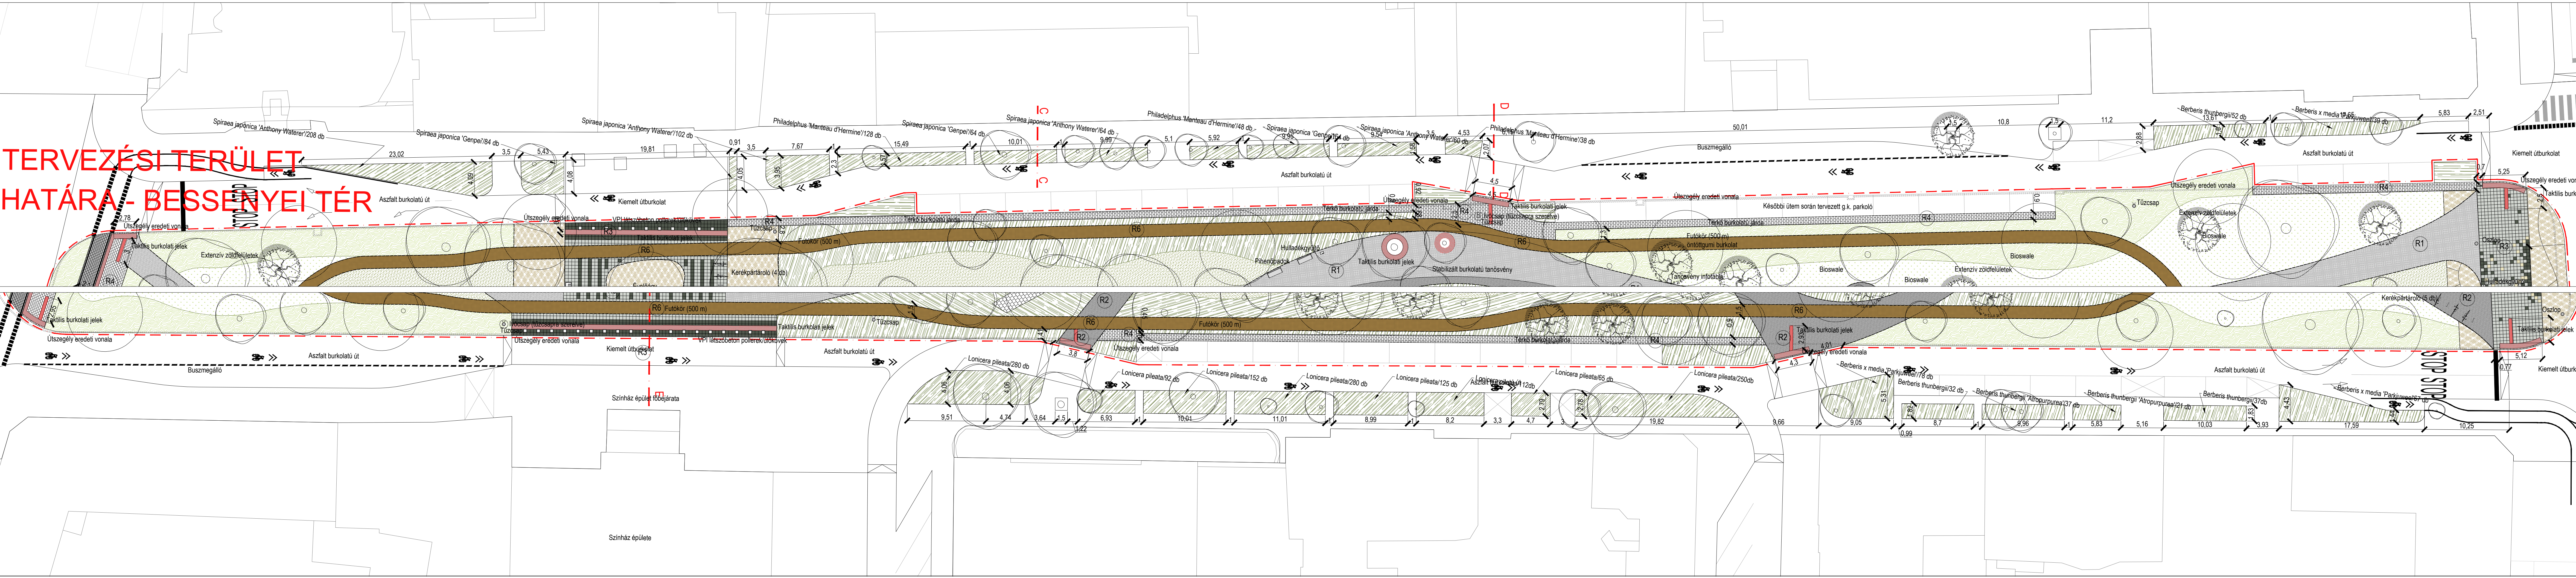

Jelmagyarázat		Tervezett berendezések	
	Megmaradó lombos fák		VPI TWIST
	Tervezett fák		VPI üöckockapoller
	Intenzíven fenntartott felületek		Delta Smart okos pad
	Kiemelt növényágyak		S&C Harpo (támas)
	Tervezett évelők, cserjék		S&C Harpo (támas nélküli)
	Tervezett gyepfelület		S&C Harpo Longue napozóágy
	Extenzív évelő, cserjefelület		S&C Harpo asztal
	Extenzív gyepfelület		S&C Key kerékpártartó
	Burkolatok		mmCité hulladékgyűjtő edény
	Stabilizált burkolat (világoszürke)		Tűzcsapra szerelt lámpacsap
	Stabilizált burkolat (sötétszürke)		Rovartartó
	Exkluzív térfő burkolatok		Tanösvény melletti táblák
	Térfő burkolat (gyalogos felületeken)		VPI CROMA
	Térfő burkolat (kerékpárút)		VPI CROMA WOOD
	Homokozó		Concrete Urban Design ülökövek
	Futópálya gumburkolata		mmCité szelektív hulladékgyűjtő
	Öntött gumburkolat (átszőtőren)		Utcabőrrel jellegű illemhely
	Taktilis burkolati jelek		Tervezett sakkasztal székekkel
	Tervezett kerítés		Tervezett ivókút
	Kerti/fém szegélyek		
	Földrészlet határ		
	Tervezési terület határa		

S-TÉR
 1091 Budapest, Úlló út 5. III/23.
 Tel: +36 1 321 85 98
 Fax: +36 1 321 85 99
 e-mail: ter@st-ter.hu
 www.st-ter.hu

Munka megnevezése: Nyíregyháza, Beszenyeyi tér tervezése

Megrendelő: Nyíregyháza Megyei Jogú Város Önkormányzata (4400 Nyíregyháza, Kossuth tér 1.)

Tájékoztató felelős tervező: Sándor Tamás
 K 01-5247/08

Tájékoztató munkatársak: Varga István K01-5299

Rajz megnevezése: Beszenyeyi tér - Gyalogos járda növénykiültetési terve

Munka törzsszáma: T40-15P

Típus: Kiviteli terv

Dátum: 2017. szeptember

Lépték/Lapméret: M=1:250 / 1400x297mm

Rajzsám: **K-01**