


	Megmaradó burkolat
	Tervezett lák
	Burkolatok
	Stabilizált burkolat (világos színű)
	Közvilágítás (fényoszlopok)
	Ekvívz lefolyó burkolatok
	Térkő burkolat (gyalogos felületeken)
	Térkő burkolat (kezeléskor)
	Hemkozó
	Fülepálya gumiburkolata
	Önálló gumiburkolat (jűszőrtér)

	Meglévő közelművek
	Ivóvíz hálózati
	Elektronikus hálózati
	Közvilágítás hálózati
	Gáz hálózati
	Szennyvíz hálózati
	Csapadékvíz hálózati
	Távadó vezeték
	Tekercs hálózati
	Digi hálózati
	Tervezett közelművek
	Elektronikus hálózati
	Vízvezeték
	Csatlakozások

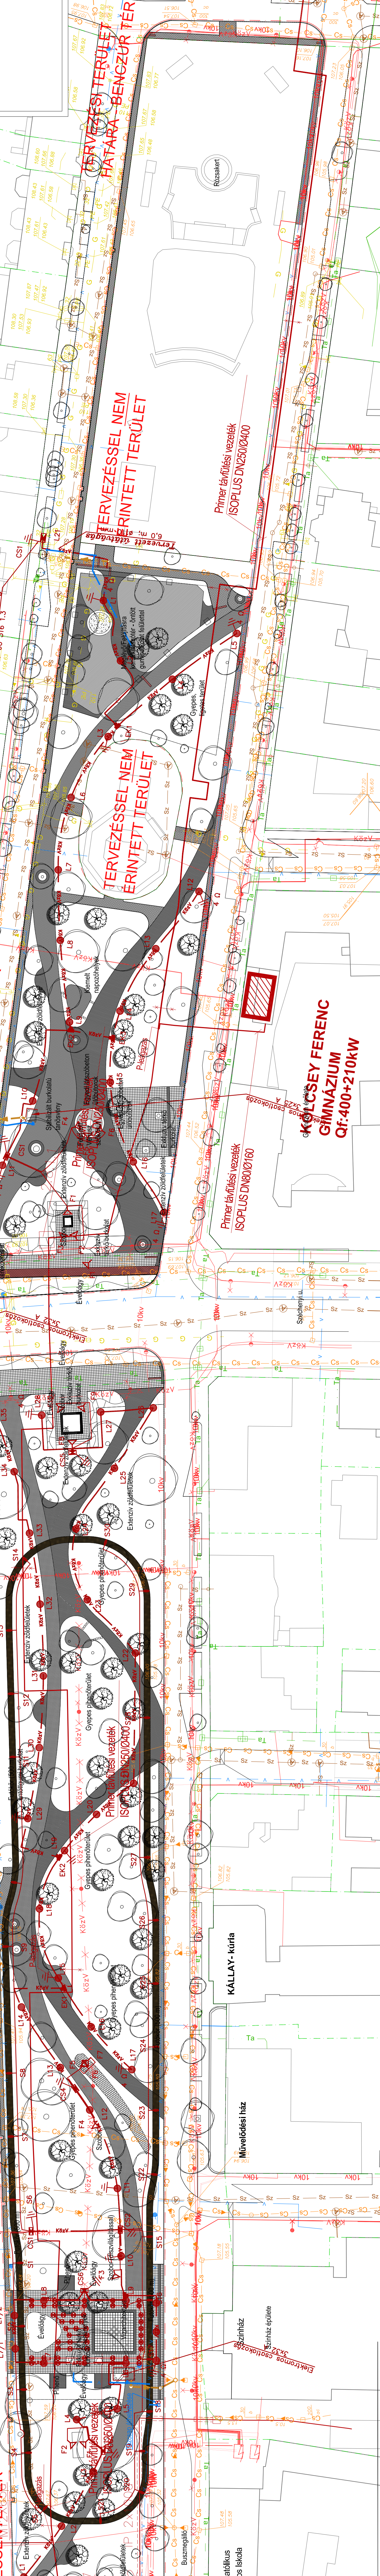

Meglévő KIF földkábél SZÁMKALVÁN 4x240 mm²
 Meglévő közvilágítási földkábél
 Meglévő közvilágítási földkábél

Primer távfűtési vezeték ISOPPLUS DN250/D400
 KözV
 Gáz
 Elektronikus
 Szennyvíz