


TERVEZÉSI TERÜLET HATÁRA- BÉSENYEI TÉR

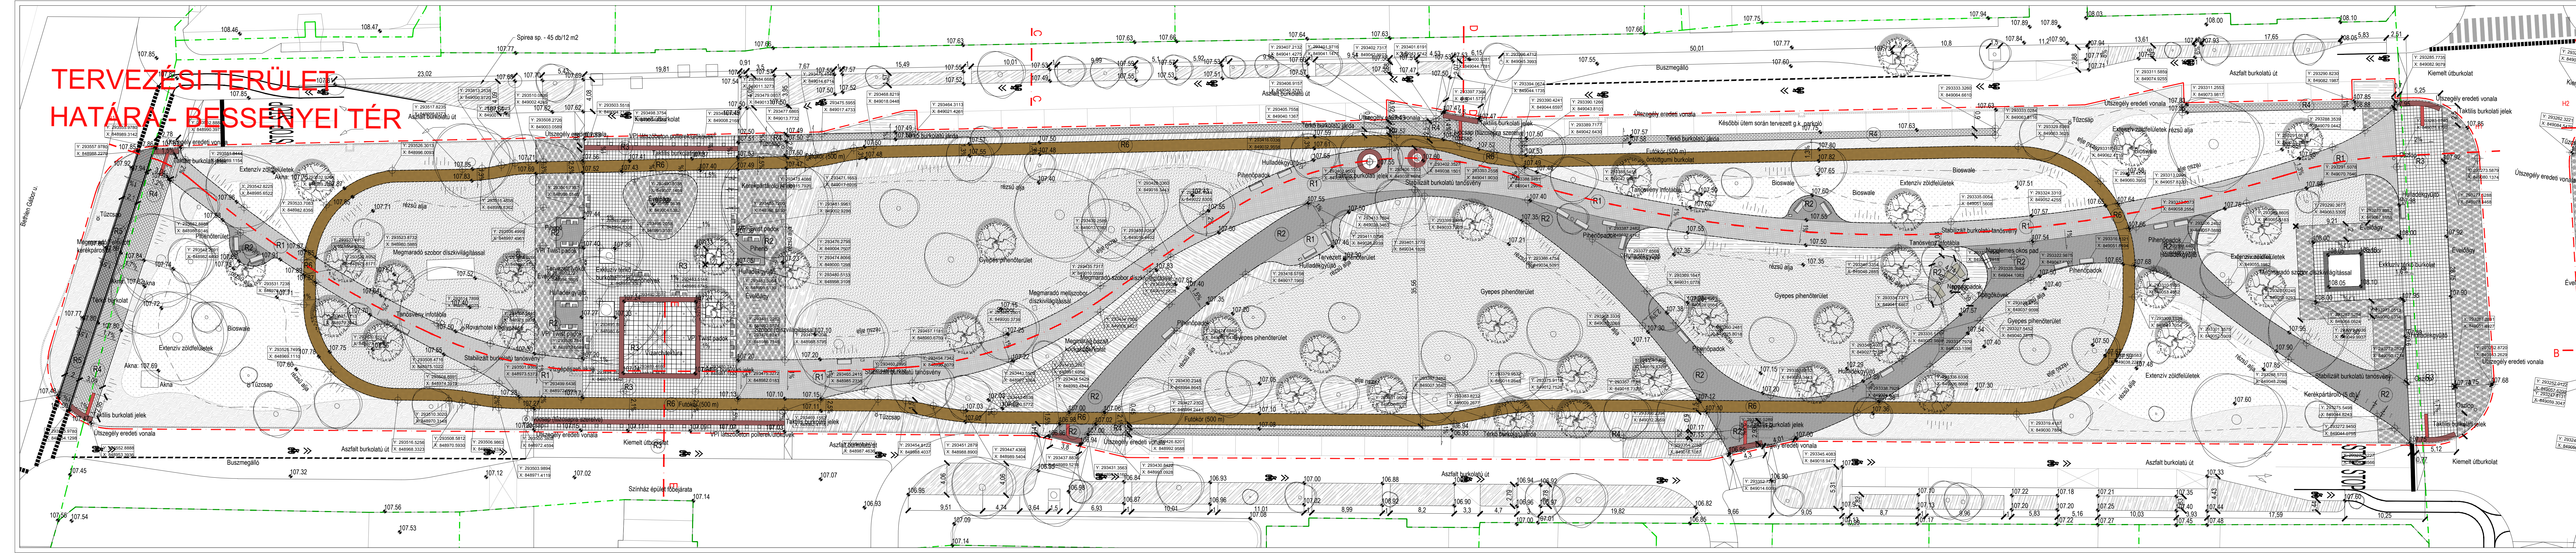

Jelmagyarázat

	Megmaradó lombos fák
	Tervezett fák
	Intenzív fenntartott fűfelületek
	Kiemelt növénygyepek
	Tervezett élelvölts, cserjék
	Tervezett gyeplélek
	Extenzív élelvölts, cserjefelület
	Extenzív gyeplélek
	Burkolatok
	Stabilizált burkolat (világos szürke)
	Stabilizált burkolat (sötét szürke)
	Exkluzív térk burkolatok
	Térk burkolat (gyalogos felületeken)
	Térk burkolat (kerékpárút)
	Homokozó
	Futópályai gumiburkolata
	Öntött gumiburkolat (átszóróterem)
	Taktilis burkolati jelek
	Földrészlet határ
	Tervezési terület határa

S-TÉR
 1091 Budapest, Úllás út 5. III/23.
 Tel: +36 1 321 85 98
 Fax: +36 1 321 85 99
 e-mail: teps@st-ter.hu
 www.st-ter.hu

Munka megnevezése: Nyíregyháza, Béssenyi tér tervezése

Megrendelő: Nyíregyháza Megyei Jogú Város Önkormányzata (4400 Nyíregyháza, Kossuth tér 1.)

Tájékoztató felelős tervező: Sándor Tamás K 01-5247/08

Tájékoztató munkatársak: Varga István K01-5299

Rajz megnevezése: Béssenyi tér - Tereprendezési és kútiási terv

Munka típusa: T40-15P

Terv típus: Kivitteli terv

Dátum: 2017. szeptember

Lépték/ Lap méret: M=1:250 / 1400x297mm

Rajzszám: K-06