


- 1. Megráadás lombos fák
- 2. Kivirágzó fák
- 3. Kezelt fák
- 4. Burkolatok bontása (tervezett zöldfelület)
- 5. Burkolatok bontása (tervezett burkolatok)
- 6. Zöldfelület bontása (tervezett burkolatok)
- 7. Földszint határ
- 8. Tervezett terület határa
- 9. Meglévő létesítmények
- 10. Új létesítmények
- 11. Elektromos hálózati
- 12. Kövilágítási hálózati
- 13. Gázvezeték hálózati
- 14. Szennyvíz hálózati
- 15. Csapadékvíz hálózati
- 16. Távfűtési hálózati
- 17. Telekom hálózati
- 18. Díj hálózati

S-TÉR KFT.
 1091 Budapest, Illatszertár u. 11/23.
 Tel: +36 1 31 18 96
 Fax: +36 1 31 18 99
 e-mail: info@st-ter.hu
 www.st-ter.hu

Munka megnevezése: Nyíregyháza, Bessenyei tér és Benczúr tér tervezése
 Magánmunka: Nyíregyháza Megyei Jogú Város Önkormányzata (4400 Nyíregyháza, Kossuth tér 1.)
 Tervező: Sándor Tamás K 01-524708
 Helyi tanács: Tervező: Törpács István K 01-52399
 Munka megnevezése: Bontási és felújítási terv
 Munka tárgyszám: T40-15P
 Tervező: Kivitelező
 Dátum: 2017. szeptember
 Látvány: Nappal
 Műlépték: M=1:500 / 1370x237mm

K-02

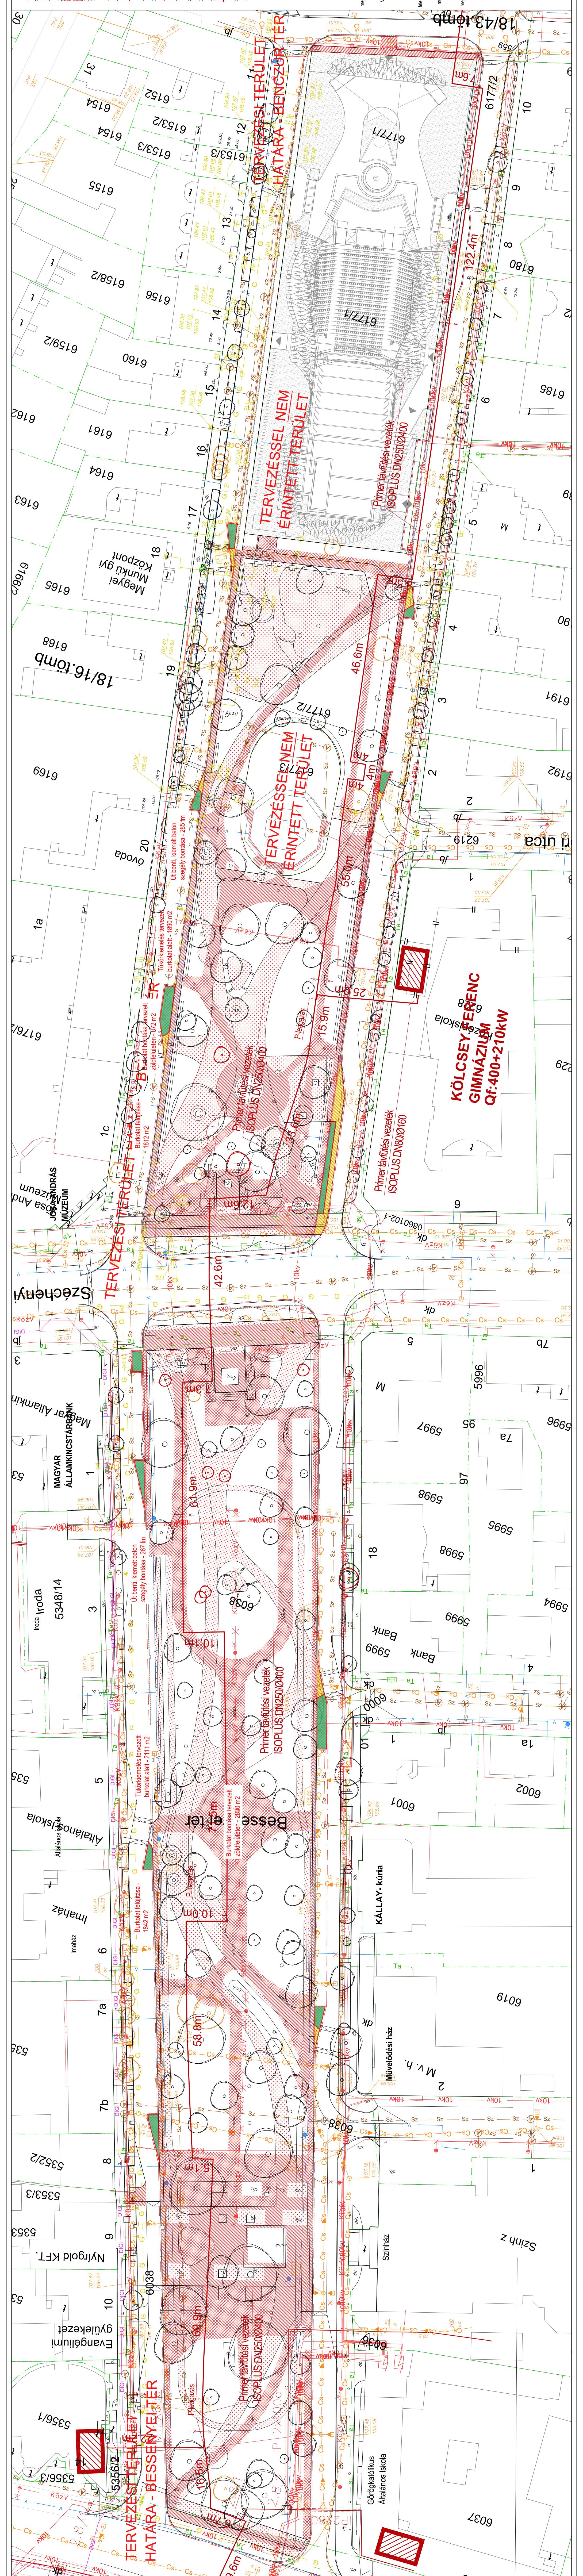

TERVEZÉSI TERÜLET HATÁRA - BESSENYEI TÉR
 Ut bennt, kiemelt beton szegély bontása - 287 fm
 Tűkármentés tervezett burkolat alatt - 2111 m²
 Tűkármentés tervezett burkolat alatt - 2111 m²
TERVEZÉSI TERÜLET HATÁRA - BENCZÚR TÉR
 Tűkármentés tervezett burkolat alatt - 1890 m²
 Ut bennt, kiemelt beton szegély bontása - 285 fm
 Tűkármentés tervezett burkolat alatt - 1812 m²



KÖLCSEY FERENC GIMNÁZIUM
 Qf: 400+210KW
 Párkányi köz, 6219
