


TERVEZÉSI TERÜLET HATÁRA - BENCZÜR TÉR

TERVEZÉSI TERÜLET HATÁRA - BENCZÜR TÉR

TERVEZÉSSSEL NEM ÉRINTETT TERÜLET

TERVEZÉSSSEL NEM ÉRINTETT TERÜLET

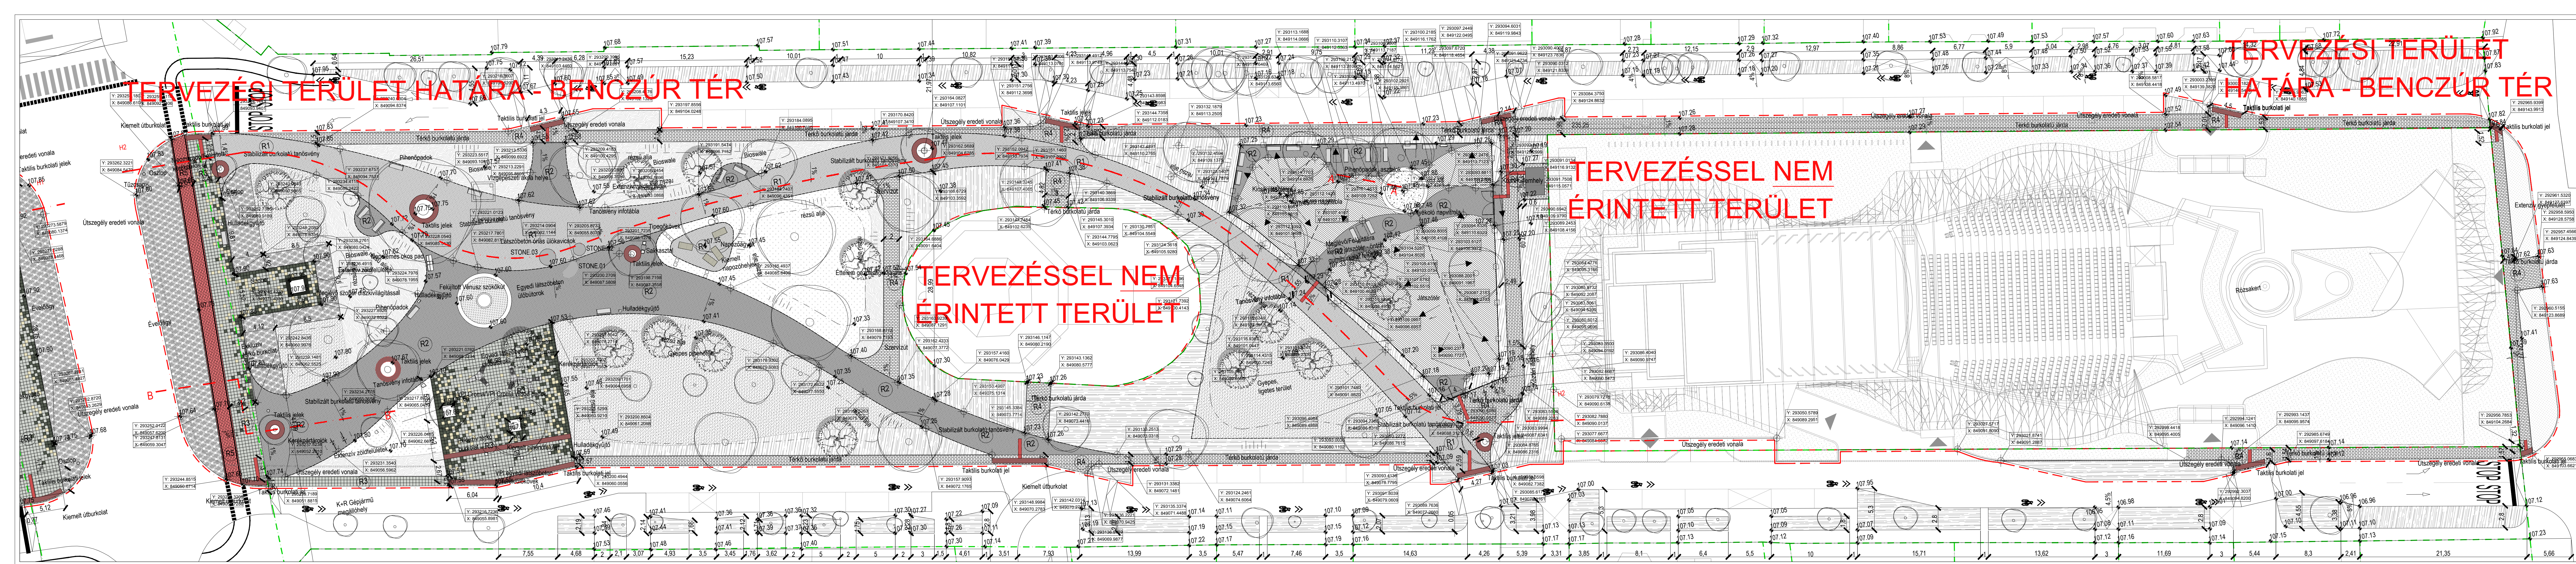

Jelmagyarázat

- Megmaradó lombos fák
- Tervezett fák
- Intenzív fenntartott fűfelületek
- Kiemelt növénygyepek
- Tervezett évelők, cserjék
- Tervezett gyepfelület
- Extenzív évelők, cserjefelület
- Extenzív gyepfelület
- Burkolatok
- Stabilizált burkolat (világos szürke)
- Stabilizált burkolat (sötét szürke)
- Exkluzív térk burkolatok
- Térk burkolat (gyalogsáv felületeken)
- Térk burkolat (kerékpárút)
- Homokozó
- Futópálya gumiburkolat
- Öntött gumiburkolat (látszóterem)
- Taktilis burkolati jelek
- Földrészt határ
- Tervezési terület határa

S-TÉR
1091 Budapest, Ólva és S. út 23.
Tel: +36 1 321 85 98
Fax: +36 1 321 85 99
e-mail: tengers-ter.hu
www.s-ter.hu

Munka megnevezése: Nyíregyháza, Benczür tér tervezése

Megrendelő: Nyíregyháza Megyei Jogú Város Önkormányzata (4400 Nyíregyháza, Kossuth tér 1.)

Tájékoztató felelős tervező: Sándor János (K 01-5247/08)

Tájékoztató munkatársak: Varga István K01-5299

Rész megnevezése: Benczür tér - Tervezési és kiviteli terv

Munka típusa: T40-15P

Tervtípus: Kiviteli terv

Dátum: 2017. szeptember

Lépték/Lapméret: M=1:250/1400x297mm

Rajzszám: K-11