









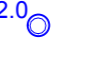

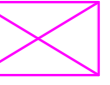
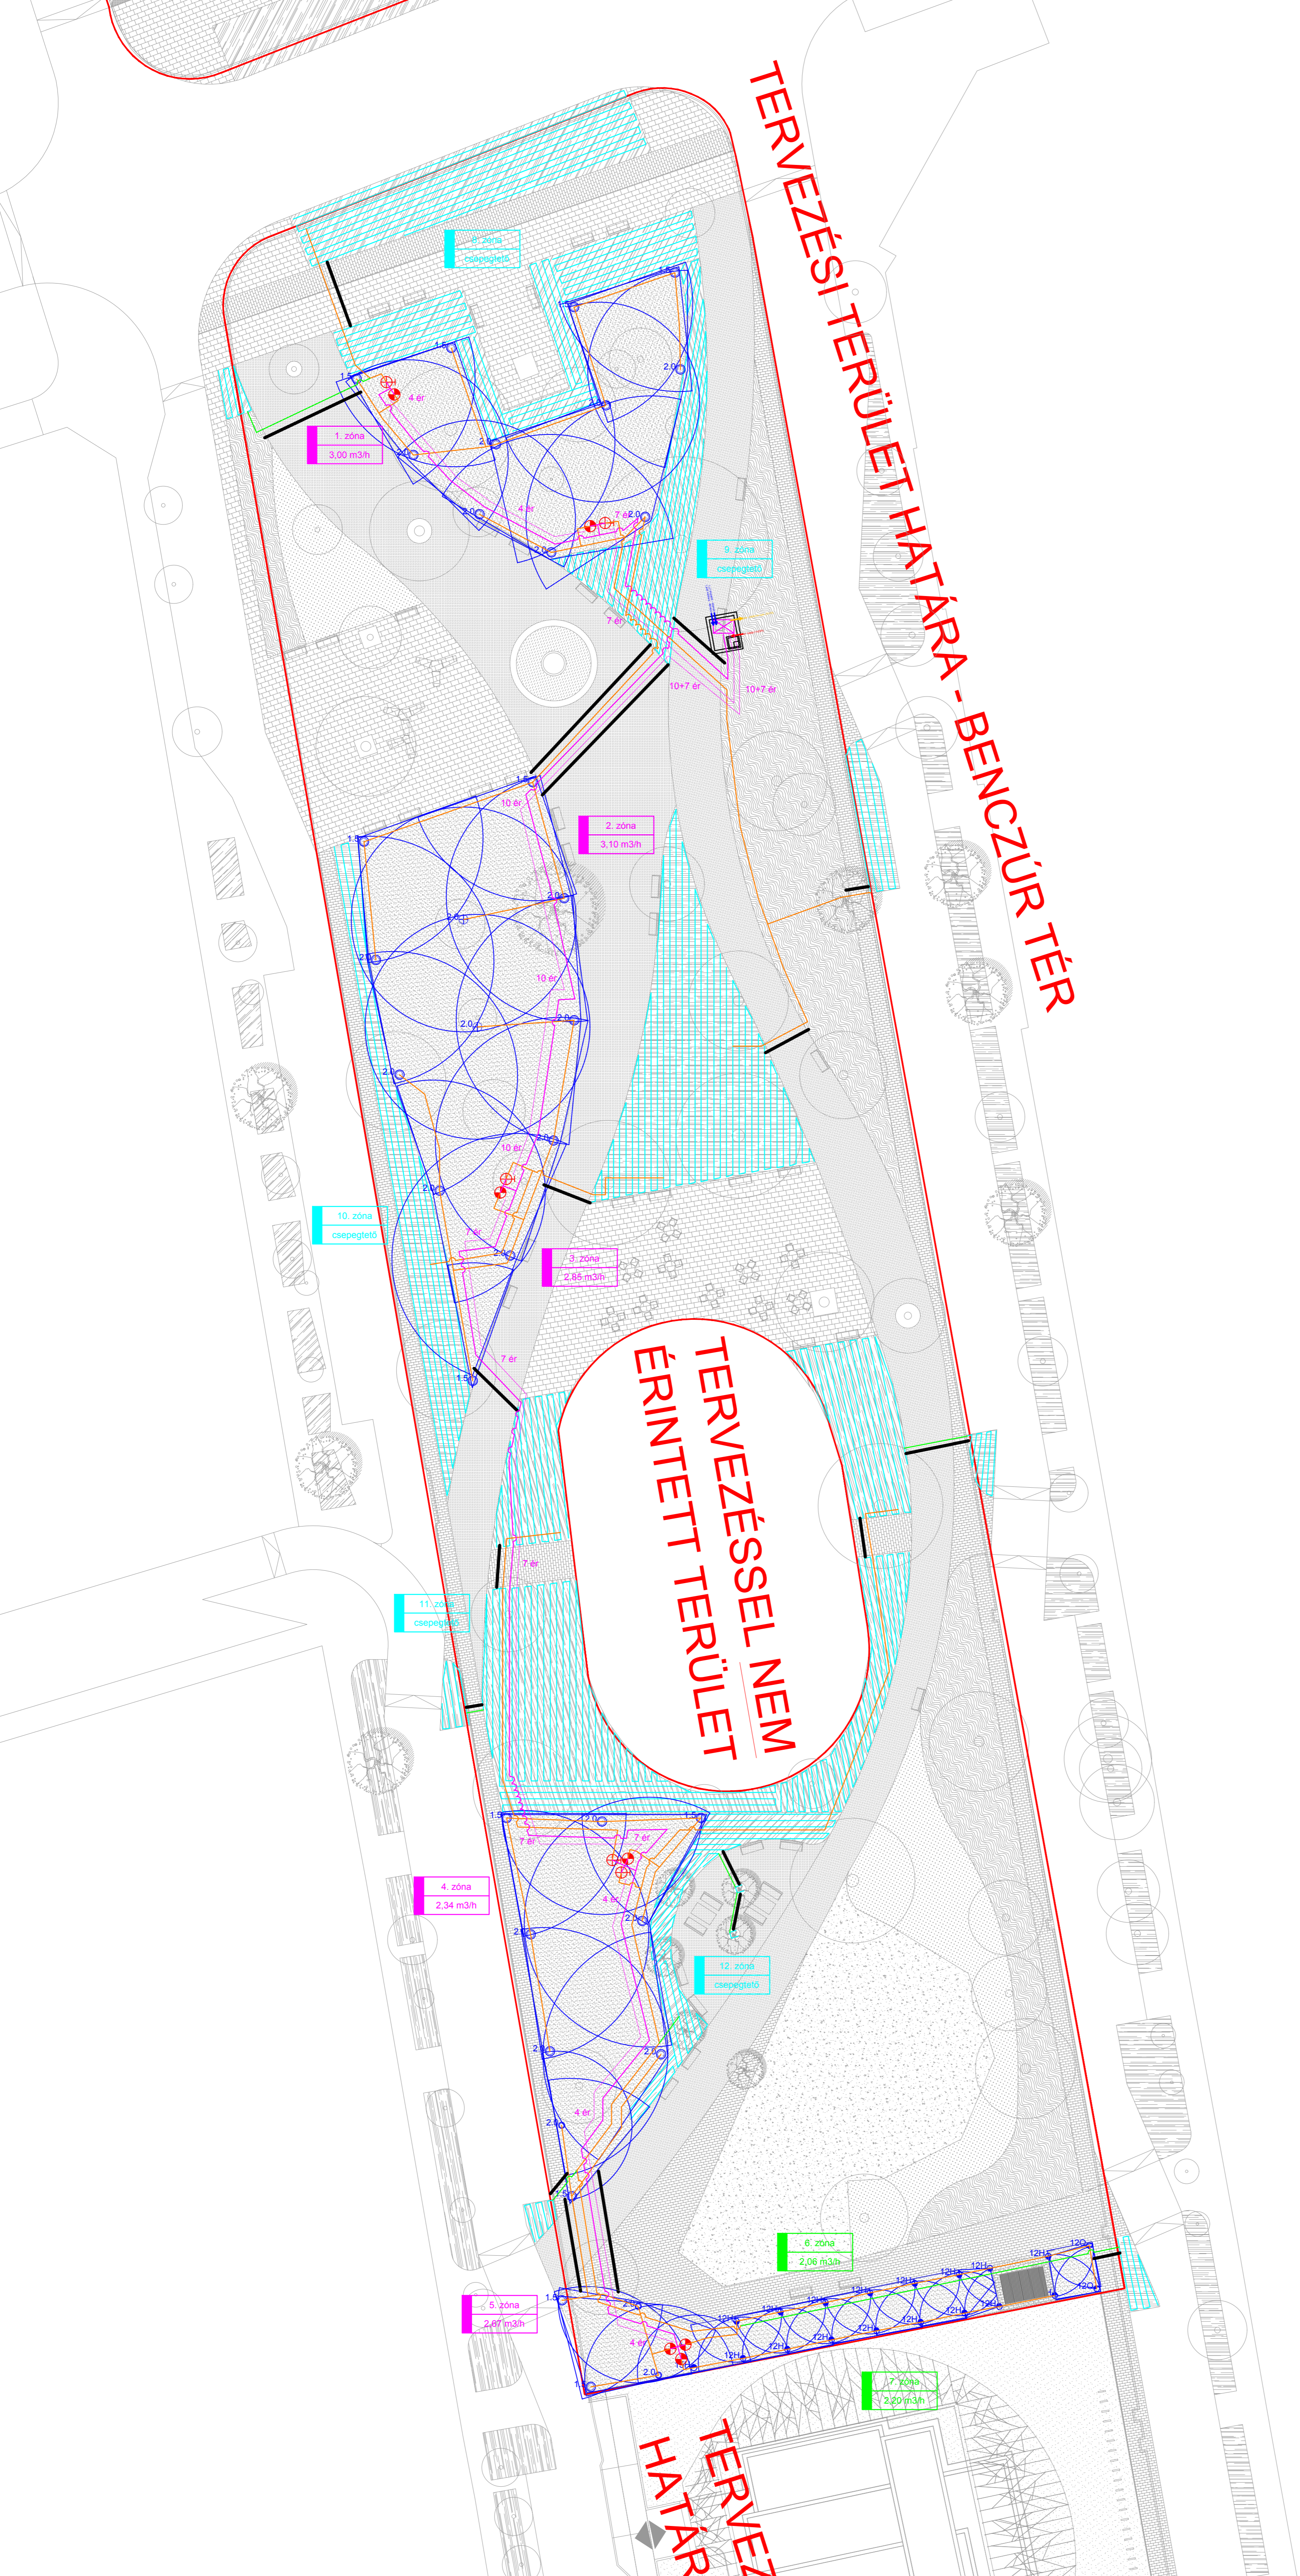




| | |
|---|--|
|  | MÁGNESZELEP 1° MENNY. SZAB. |
|  | MÁGNESZELEP 1° |
|  | KPE D40 P10 SZÁRNYVEZETÉK |
|  | KPE D32 P6 SZÁRNYVEZETÉK |
|  | D20 CSEPEGTŐCSŐ |
|  | LPE D20 P4 TÍP. CSŐ |
|  | PVC D110 VÉDŐCSŐ |
|  | KPE D25 VÉDŐCSŐ |
|  | ELEKTROMOS VEZÉRLŐKÁBEL ÉRSZÁM |
|  | TORO T50P TÍP. ROTOROS SZÓRÓFEJ FÜVŐKÁVAL |
|  | TORO MINI8 TÍP. ROTOROS SZÓRÓFEJ FÜVŐKÁVAL |
|  | TORO 570 Z4P COM TÍP. SPRAY SZÓRÓFEJ |
|  | VÍZ- ÉS ELEKTROMOS VEZÉRLŐKÁBEL KIÁLLÁS |



| | | |
|---|---|--|
|  Ganz HYDRO Kft. 1087 Budapest, Könyves Kálmán út 76. Tel/Fax: 219-0463  Les Maîtres d'Eau | | Rév. Ö-01 Méret: M 1:250 Dátum: 2017. július |
| Projekt megnevezés: Nyíregyháza, Benzjür tér környezetrendezési terve (Hrsz.: 6177/2) | Tervező: Kiviteli terv | Szerkesztő: Zolnai András |
| Megrendelő: Nyíregyháza Megyei Jogú Város Önkormányzata (4400 Nyíregyháza, Kossuth tér 1.) | Gazdálkodó: S-TÉR Kft. (1091 Budapest, Üllői út 5. III/23.) | |