


- Jelmagyarázat
- Megmaradó kerékpáros sáv
  - Kivágandó sáv
  - Közlekedő sáv
  - Külsőkeresési sávok
  - Depozitárium

- Földfelszín határ
- Tervezési terület határa
- Megjelölt közlekedő
- Ivóvíz hálózati
- Elektronikus hálózati
- Közlekedési hálózati
- Gáz hálózati
- Szennyvíz hálózati
- Csapadékvíz hálózati
- Tervezési vezetékek
- Teljesítmény hálózati
- Díj hálózati

**S-TÉR**  
 1091 Budapest, Illátó u. 11/23.  
 Tel: +36 1 31 85 96  
 Fax: +36 1 31 85 99  
 e-mail: ter@st-ter.hu  
 www.st-ter.hu

Munka megnevezése: Nyíregyháza, Bessenyei tér és Benczur tér tervezése  
 Magántulajdonos: Nyíregyháza Megyei Jogi Választóbizottság (4400 Nyíregyháza, Kossuth tér 1.)  
 Tervező: Sándor Tamás K 01-524708  
 Tervezési feladat: Tervezési feladat megnevezése: Varga István K01-52399

Munka megnevezése: TALAJKEZELÉSŐ TERV  
 Munka tárgyszám: T-40-15P  
 Tervező: Kivitelező  
 Dátum: 2017. szeptember  
 Lapszám: M-1:500 /1370x297mm  
 Rajtszám: **K-00**

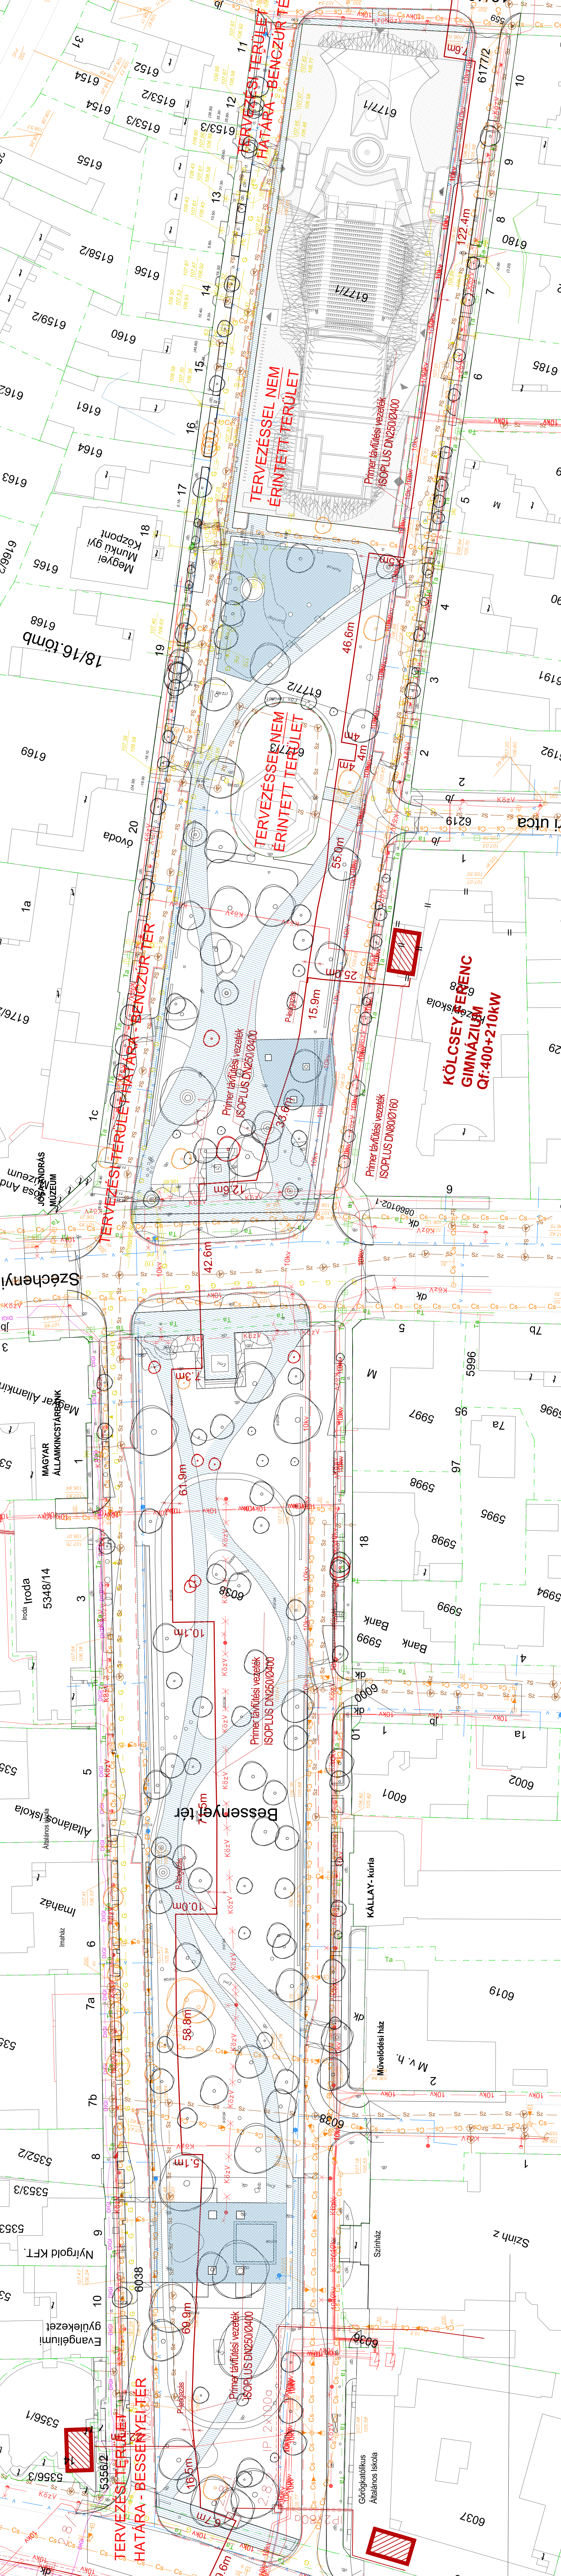

**TERVEZÉSI TERÜLET ÉRINTETT TERÜLET**  
**HATÁRA - BENCZUR TER**

**TERVEZÉSEL NEM ÉRINTETT TERÜLET**

**TERVEZÉSEL NEM ÉRINTETT TERÜLET**

**KÖLCSEY FERENC GIMNÁZIUM**  
 Qf:400+210KW

**Bessenyei tér**

**HATÁRA - BESSENYÉLTER**

**TERVEZÉSI TERÜLET HATÁRA - BENCZUR TER**

