


JELMAGYARÁZAT

- 1 Caparol lábazati vakolat, RAL 1019 grey beige
- 2 Caparol színvakolat, RAL 1015 light ivory
- 3 Caparol színvakolat, RAL 6010 pure white
- 4 Rheinzink korcolt fémlemez homlokzatburkolat, RAL 7005 mouse grey
- 5 Rheinzink korcolt fémlemez tetőfedés, RAL 7005 mouse grey
- 6 Denkstil történeti hatású fa nyílászáró
- 7 Wicona Wicline evo 75 függönyfal
- 8 Wicona Wictec 50 evo homlokzati fém nyílászáró
- 9 Fakro FTP_V U4 tetőtéri fa nyílászáró
- 10 Krüllung Solonia AL_2000_SL eltolható alumínium zsalugáter
- 11 Rheinzink ereszcsonna, RAL 7016 anthracite grey
- 12 BTS RL11 alumínium függőleges biztonsági korlát
- 13 szinterezett alumínium zártszelvény RAL 8001 ochre brown
- 14 homlokzattartó Z acél profil
- 15 Caparol színvakolat, RAL 7005 mouse grey

Jelen tervdokumentáció csak tervezői művezetés mellett használható fel! Építész- és szakági tervek, műszaki leírások együtt érvényesek, azoktól való eltéréstől a tervezőt értesíteni kell!
 Cégspecifikus és elektromos átvittelek helyét és méretét a kapcsolódó szakági tervek tartalmazzák!
 A rendezett terepszint az épülethez sehol sem lejt, a felszíni csapadékvíz távoltartásáról gondoskodni kell!
 A kivitelezési munkákat szak kivitelezők végrehajtják, a vonatkozó szabványokat, előírásokat, a felhasználási anyagok alkalmazásáért felelősséget a kivitelezőnek kell tartania!
 A műszaki tervanyag, a műszaki leírás és a költségvetés kérés tartalma együtt kezelendő. Ha egy megoldás a tervben szerepel, a kérés szövegében azonban nincs rá utalás, illetve - fordított esetben - ha a kérés szövegében nincs tervmellékletre, úgy a terv vagy a szöveg alapján szerepelnie kell az ajánlatban. A tervben szereplő műszaki megoldásokat a vállalkozó köteles ajánlatában közzé tenni. Valamennyi szerkezet kialakítása meg kell feleljen az e tárgyú magyar hatósági szabványoknak és előírásoknak. Ezen követelmények mellett az egyes szerkezetek gyártó és szerelő cégének munkája meg kell feleljen minden szabványoknak és előírásoknak, amelyek betartása mellett az általa elvégzett munkára teljes felelősséget, illetve - a szerződésben előírt időtartam - jótállást vállal, beleértve az anyagok kiválasztását, a gyártás, összeszerelés, helyszíni szállítást, beszerelés és működőképesség átadás teljes folyamatát.
 Vállalkozó a kivitelezés teljes folyamatában köteles a megadott szerkezetek védelmével foglalkozni. A munkaterület biztonságtécnikai lehatárolása és üzemeltetése a vállalkozási körbe tartozik. Jelen kivitelezési tervdokumentáció a szerzői jogvédelemre vonatkozó jogszabályok betartása mellett használható fel, illetve másodszorosított.
 Méretek a helyszínen ellenőrzendőek!

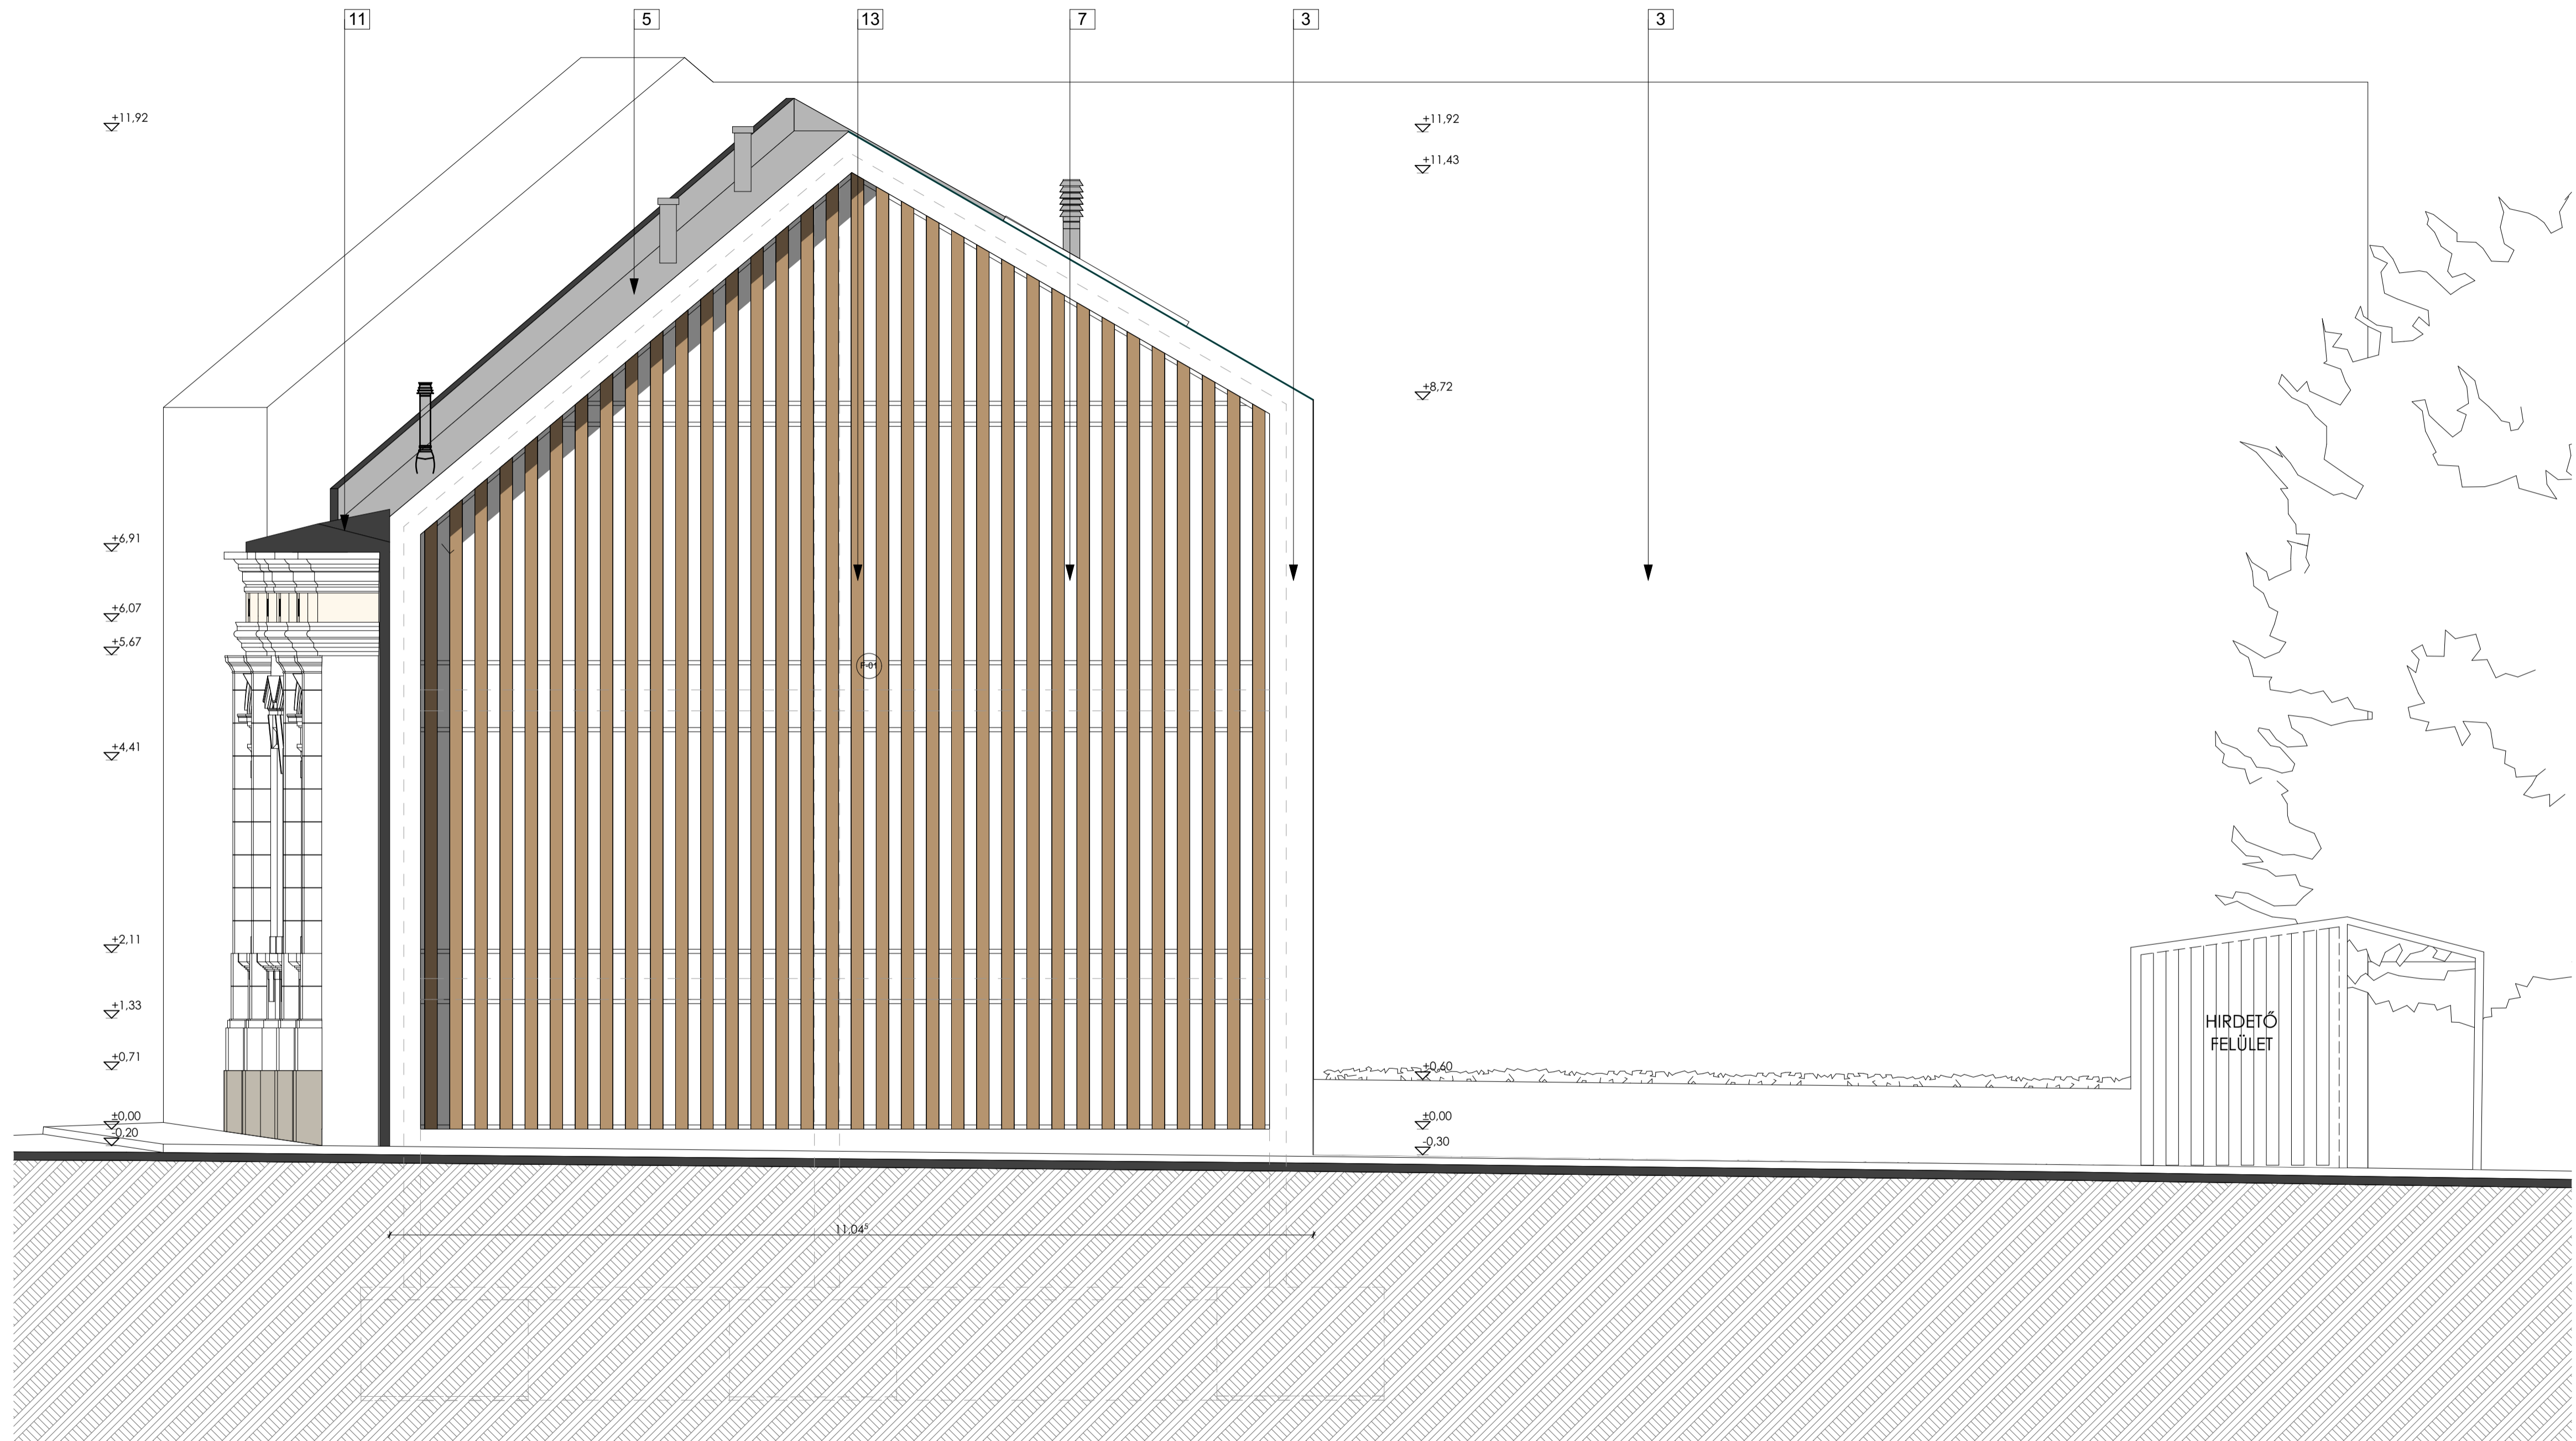

<p>FELELŐS TERVEZŐ:</p> <p>MG ÉPÍTÉSZ KFT. H-1125 Budapest Szarvas Gábor út 42/a. Tel: + 36 (30) 248 6210 e-mail: info@mgepitesz.hu</p> <p>Dr. Márkus Gábor okl. építésmérnök É 01-4000</p>	<p>MEGBÍZÓ:</p> <p>Nyíregyháza Megyei Jogú Város Önkormányzata 4400 Nyíregyháza, Kossuth tér 1.</p>	<p>LÉPTÉK:</p> <p>M=1:50</p>
<p>HELYSZÍN:</p> <p>Nyíregyháza, Bocskai u. 16. HRSZ: 76/1, 76/2</p>	<p>MUNKA TÁRGYA:</p> <p>TOP 6.3.2-15-NY1-2016-0000 azonosítószámú "Zöld Város kialakítása Nyíregyháza területén" című projekt Bocskai-Kálmán szolgáltató ház</p>	<p>TERVFAJTA:</p> <p>KIVITELEZÉSI TERV</p> <p>DÁTUM:</p> <p>2017. november 24.</p>
<p>ÉPÍTÉSZ MUNKATÁRS:</p> <p>Bálint Brigitta Farkas Tünde Piéban Livia</p>	<p>RAJZ TARTALMA:</p> <p>Délkeleti homlokzat</p>	<p>TERVRAJZ SZÁMA:</p> <p>K-13</p>