


Alapkiadás	2017. 11. 24.	Tervező	Turi Ádám V; EN-VI 01-12466
Revízió		Projekt név	Nyíregyháza Bocskai u. 16
Revízió		Telefon	36-30-509-5685
Revízió			


4400 Nyíregyháza, Bocskai u. 16 sz.
Hrsz.:76/1 Szolgáltató ház

HUN-TERV
Mérnöki Tanácsadó és Szolgáltató Kft.
1135 Budapest Csata u. 19/B


Rajzszám	EE-01
Aktuális lap	1
Legutolsó lap	11

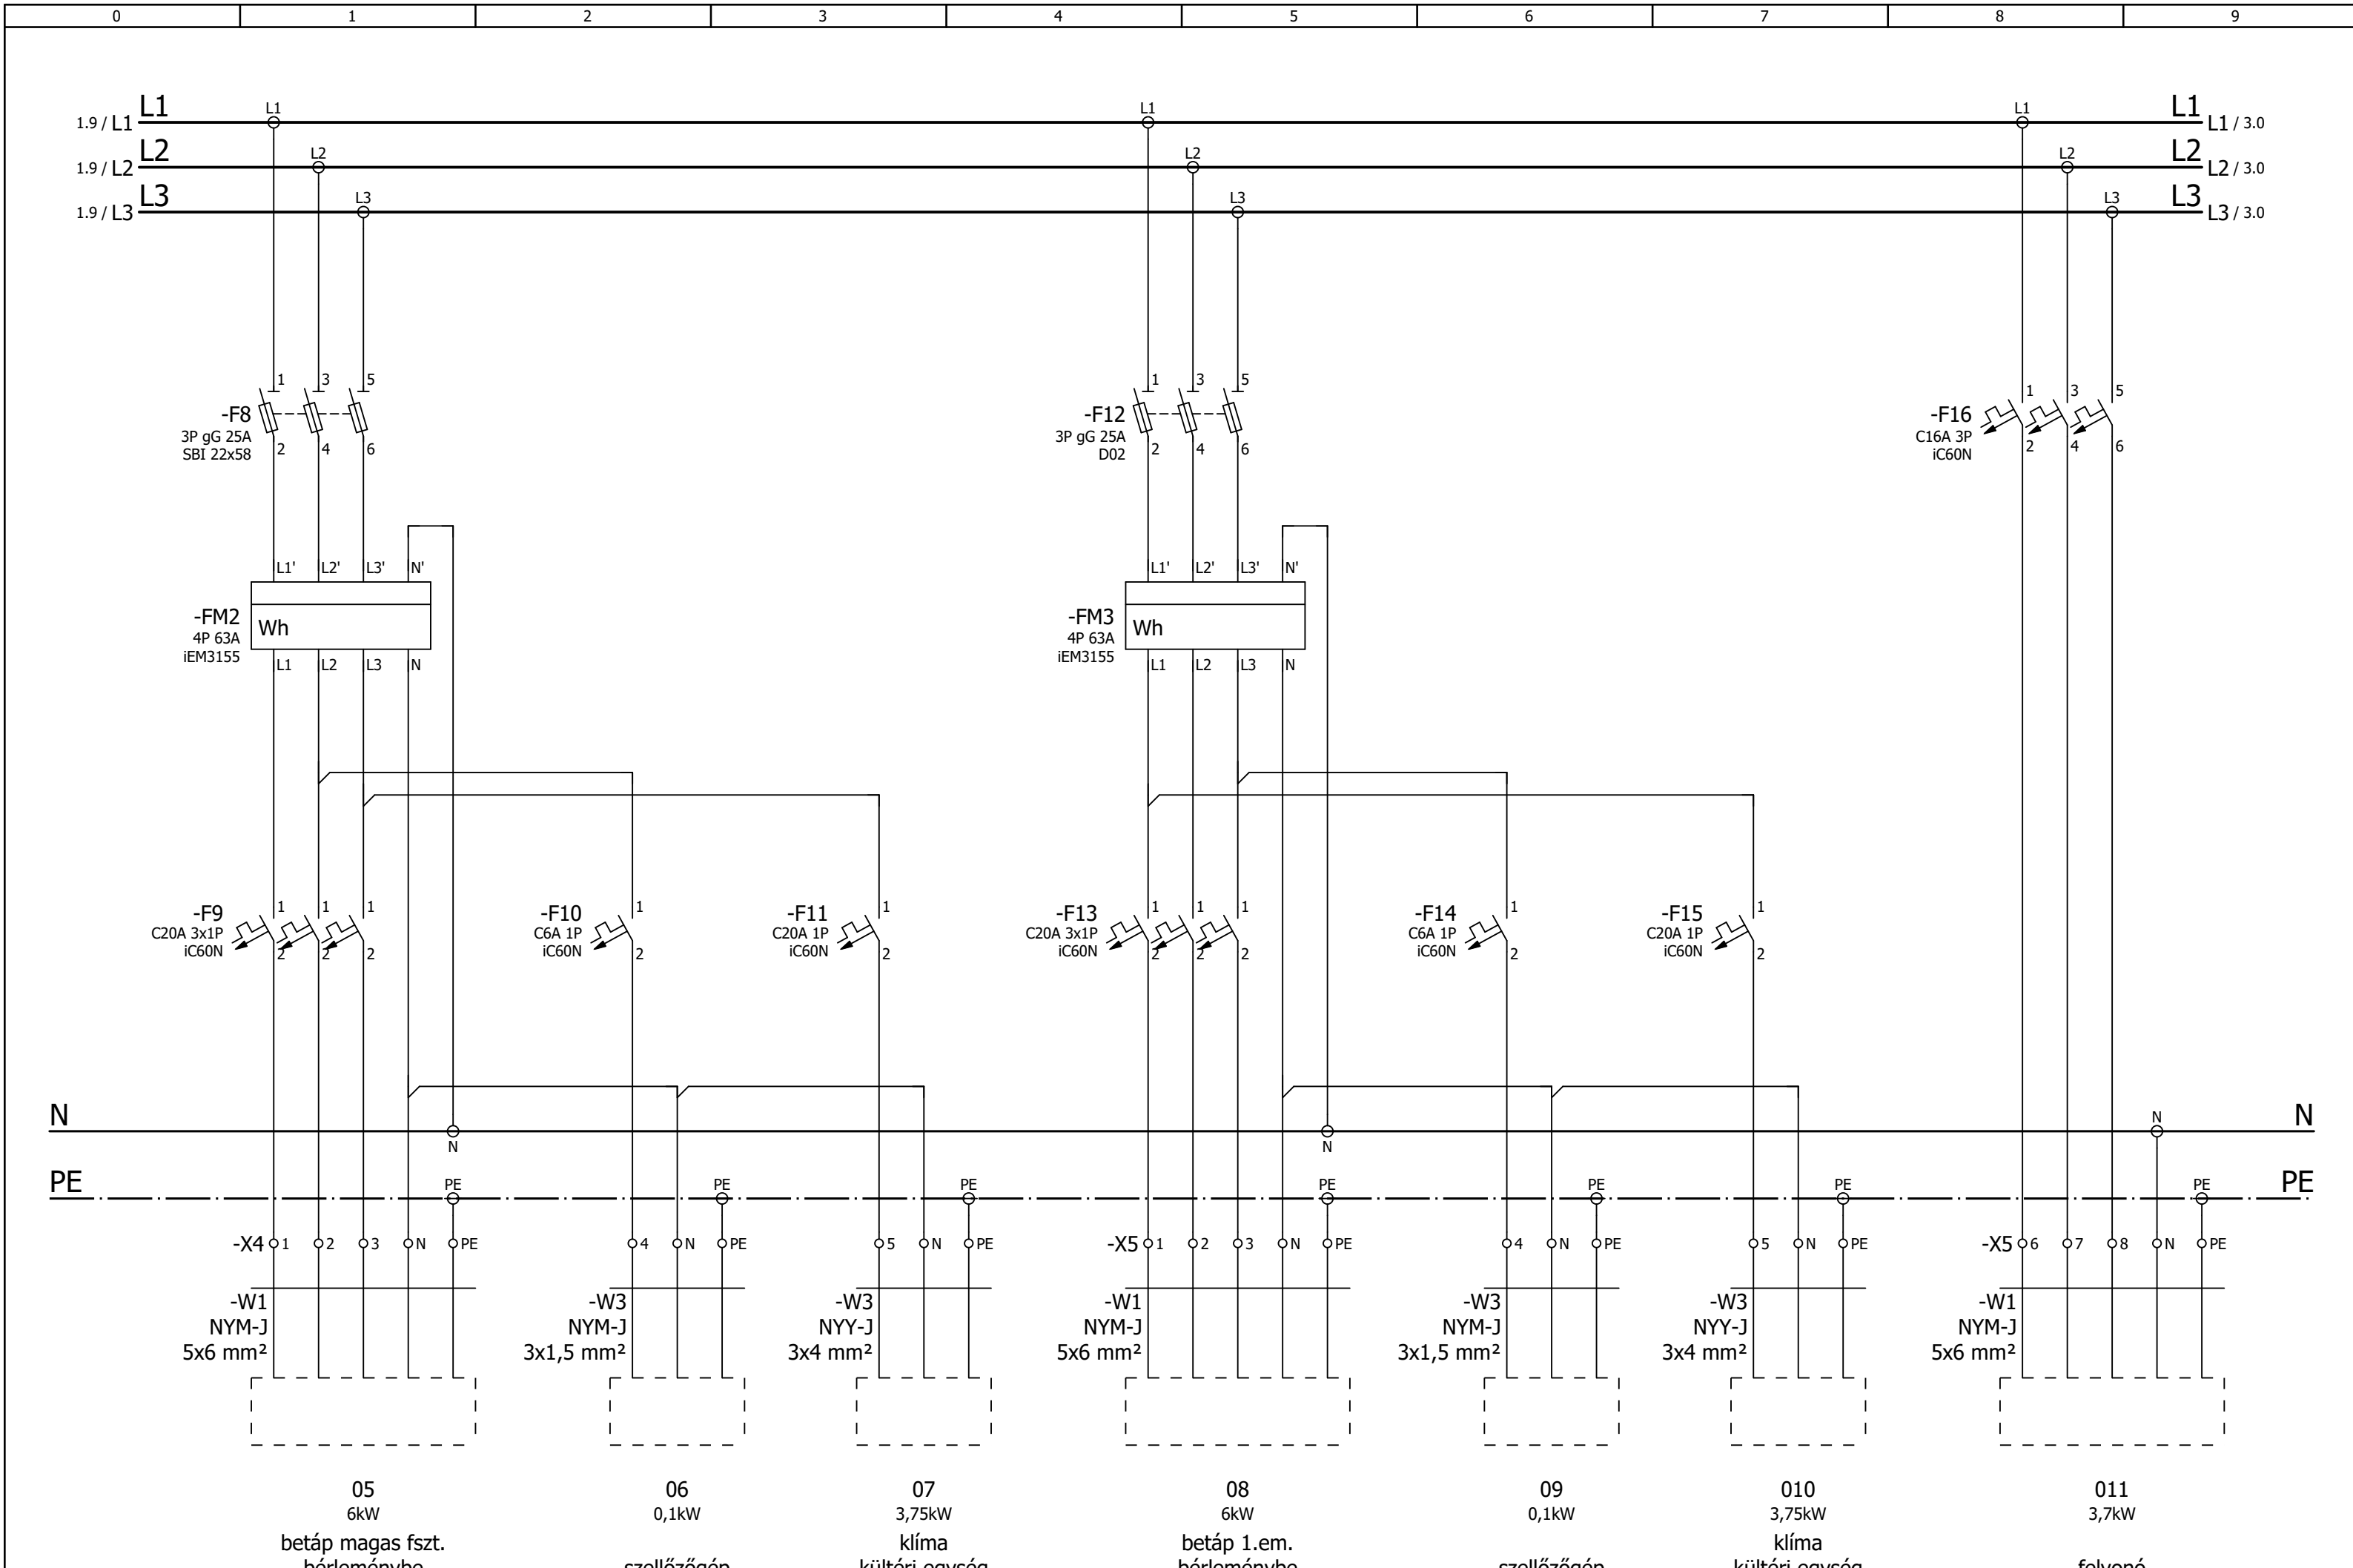


Alapkiadás	2017. 11. 24.	Tervező	Turi Ádám V;EN-VI 01-12466	4400 Nyíregyháza, Bocskai u. 16 sz. Hrsz.:76/1 Szolgáltató ház	HUN-TERV Mérnöki Tanácsadó és Szolgáltató Kft. 1135 Budapest Csata u. 19/B	Rajzszám	EE-01
Revízió		Projekt név	Nyíregyháza Bocskai u. 16			Aktuális lap	2
Revízió		Telefon	36-30-509-5685			Legutolsó lap	11

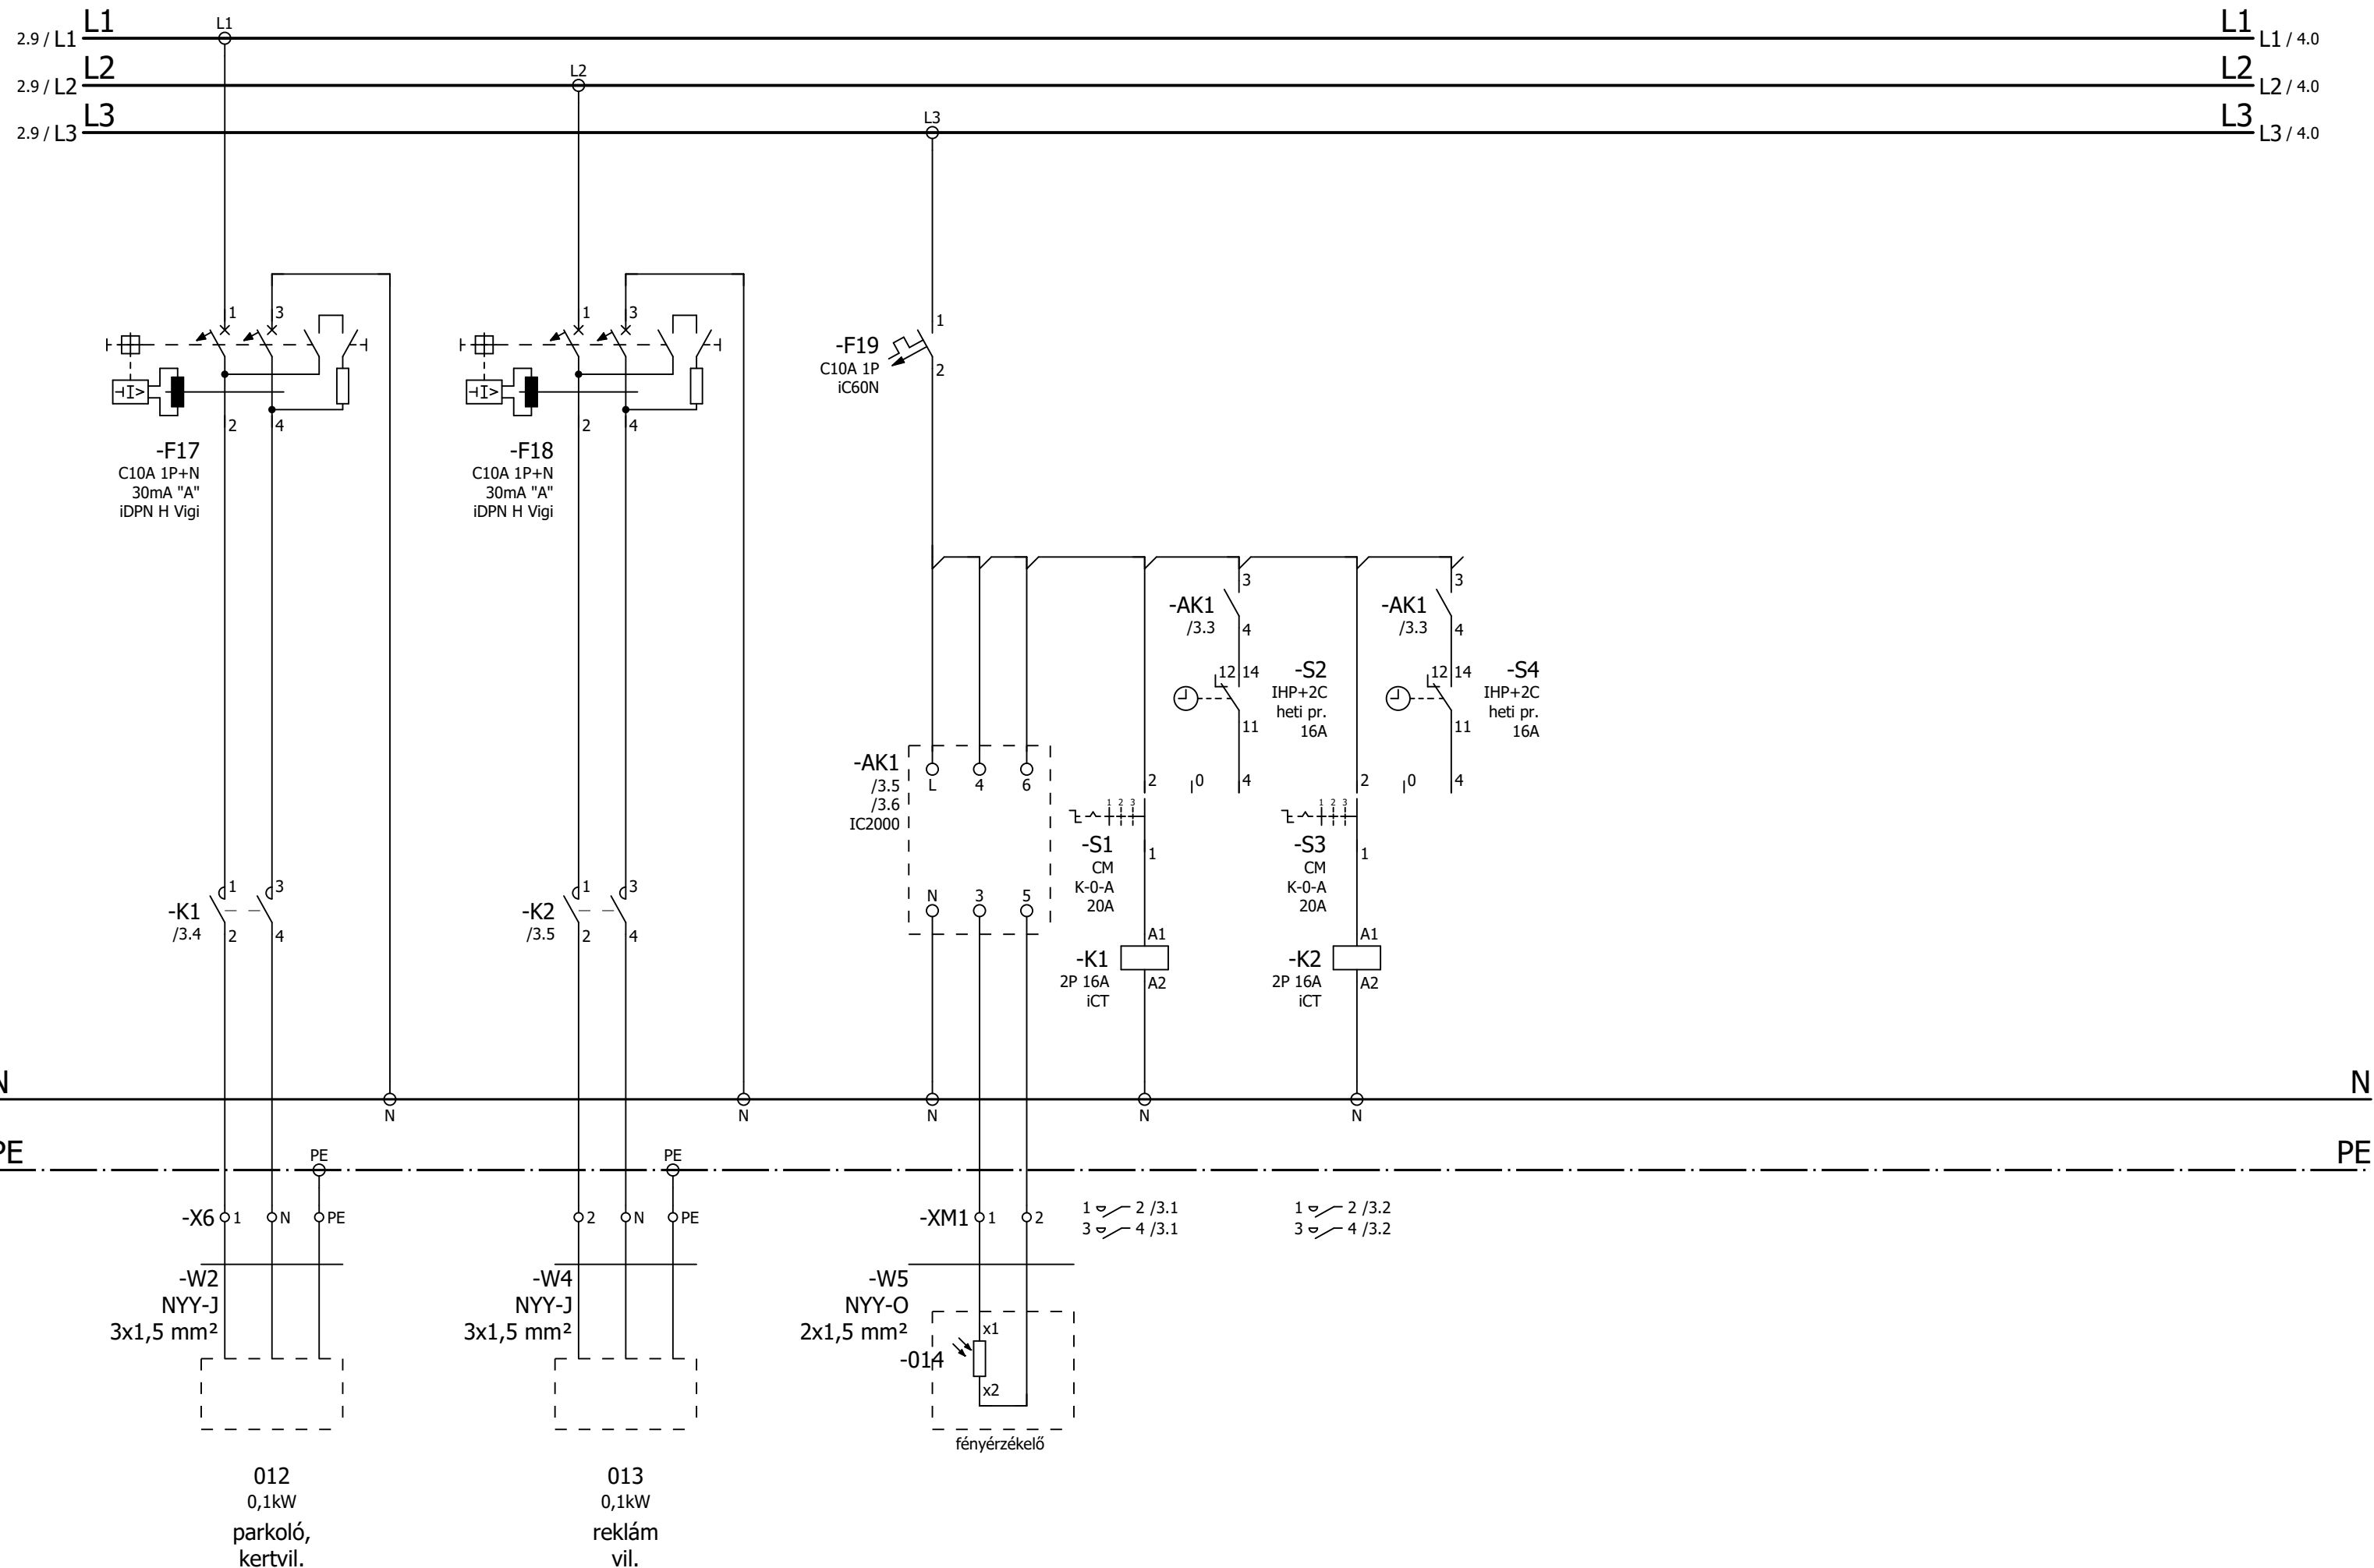


Alapkiadás	2017. 11. 24.	Tervező	Turi Ádám V;EN-VI 01-12466	4400 Nyíregyháza, Bocskai u. 16 sz. Hrsz.:76/1 Szolgáltató ház	HUN-TERV Mérnöki Tanácsadó és Szolgáltató Kft. 1135 Budapest Csata u. 19/B	Rajzszám	EE-01	
Revízió		Projekt név	Nyíregyháza Bocskai u. 16			Aktuális lap	3	
Revízió		Telefon	36-30-509-5685			E0-1 jelű elosztó többv. és összeáll. rajza	Legutolsó lap	11

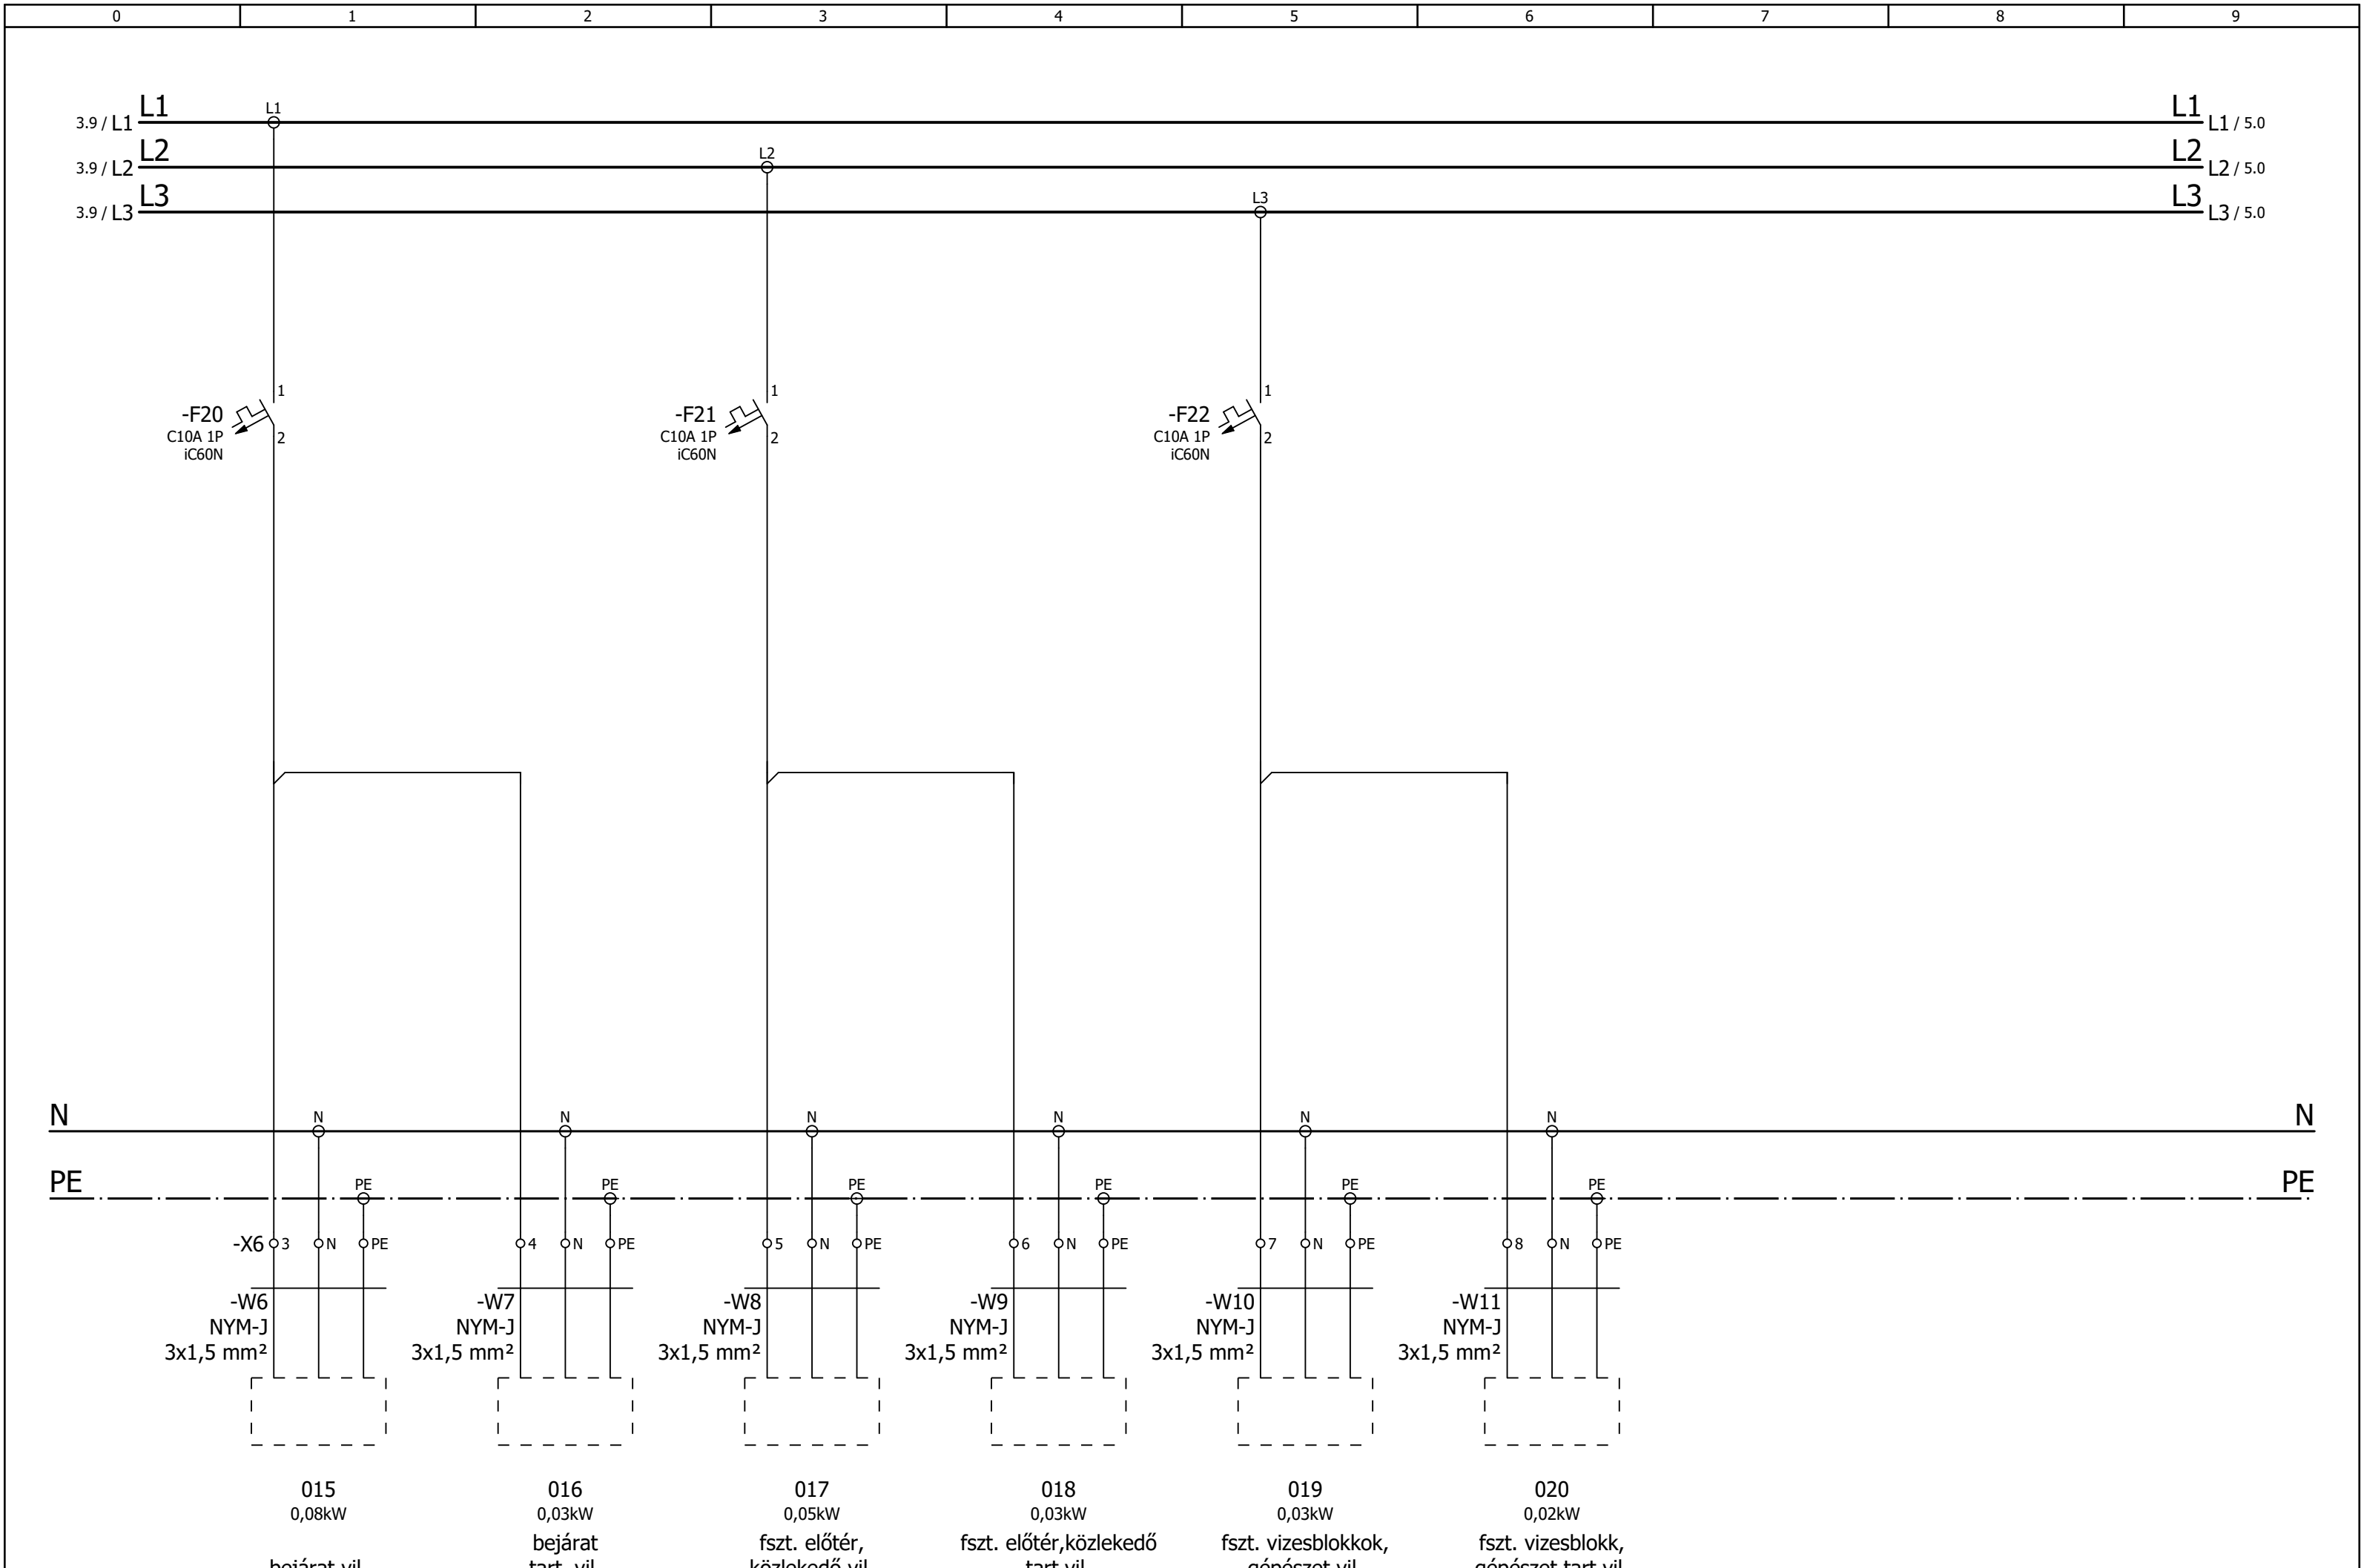

Alapkiadás	2017. 11. 24.	Tervező	Turi Ádám V;EN-VI 01-12466	4400 Nyíregyháza, Bocskai u. 16 sz. Hrsz.:76/1 Szolgáltató ház	HUN-TERV Mérnöki Tanácsadó és Szolgáltató Kft. 1135 Budapest Csata u. 19/B	Rajzszám	EE-01
Revízió		Projekt név	Nyíregyháza Bocskai u. 16			Aktuális lap	4
Revízió		Telefon	36-30-509-5685			Legutolsó lap	11
Revízió						E0-1 jelű elosztó többv. és összeáll. rajza	

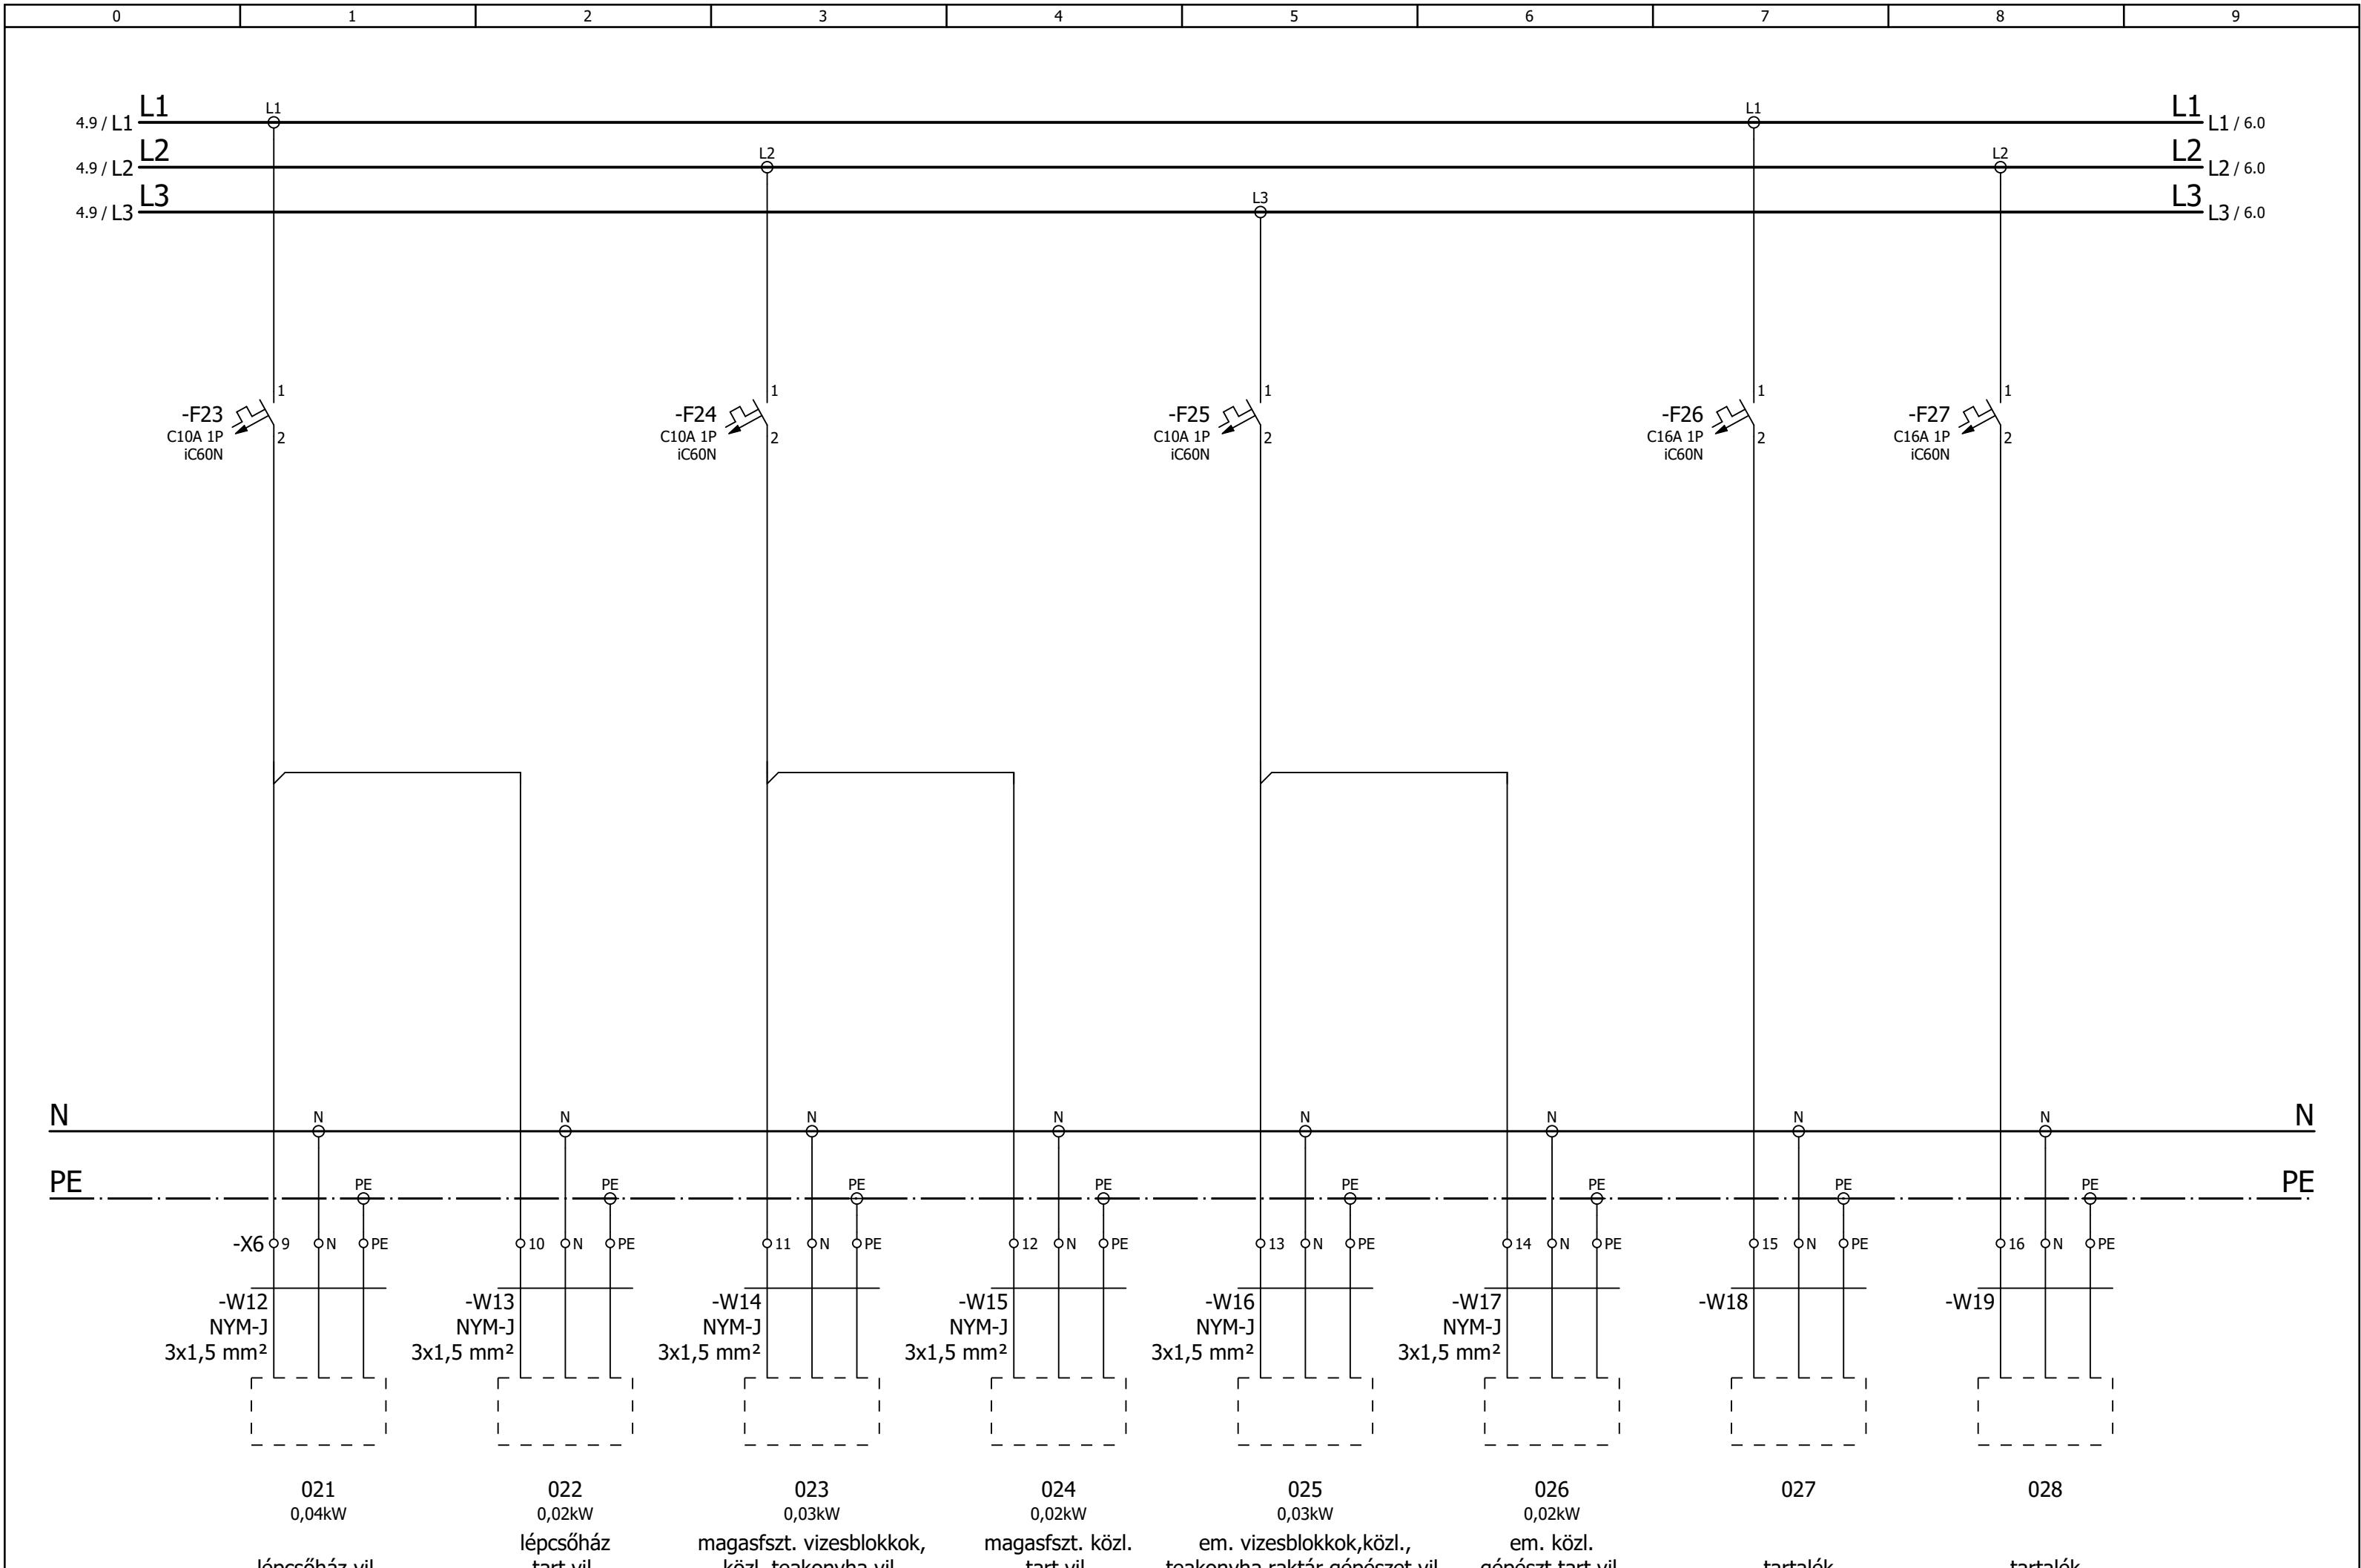


Alapkiadás	2017. 11. 24.	Tervező	Turi Ádám V; EN-VI 01-12466	4400 Nyíregyháza, Bocskai u. 16 sz. Hrsz.:76/1 Szolgáltató ház	HUN-TERV Mérnöki Tanácsadó és Szolgáltató Kft. 1135 Budapest Csata u. 19/B	Rajzszám	EE-01
Revízió		Projekt név	Nyíregyháza Bocskai u. 16			Aktuális lap	5
Revízió		Telefon	36-30-509-5685			E0-1 jelű elosztó többv. és összeáll. rajza	Legutolsó lap

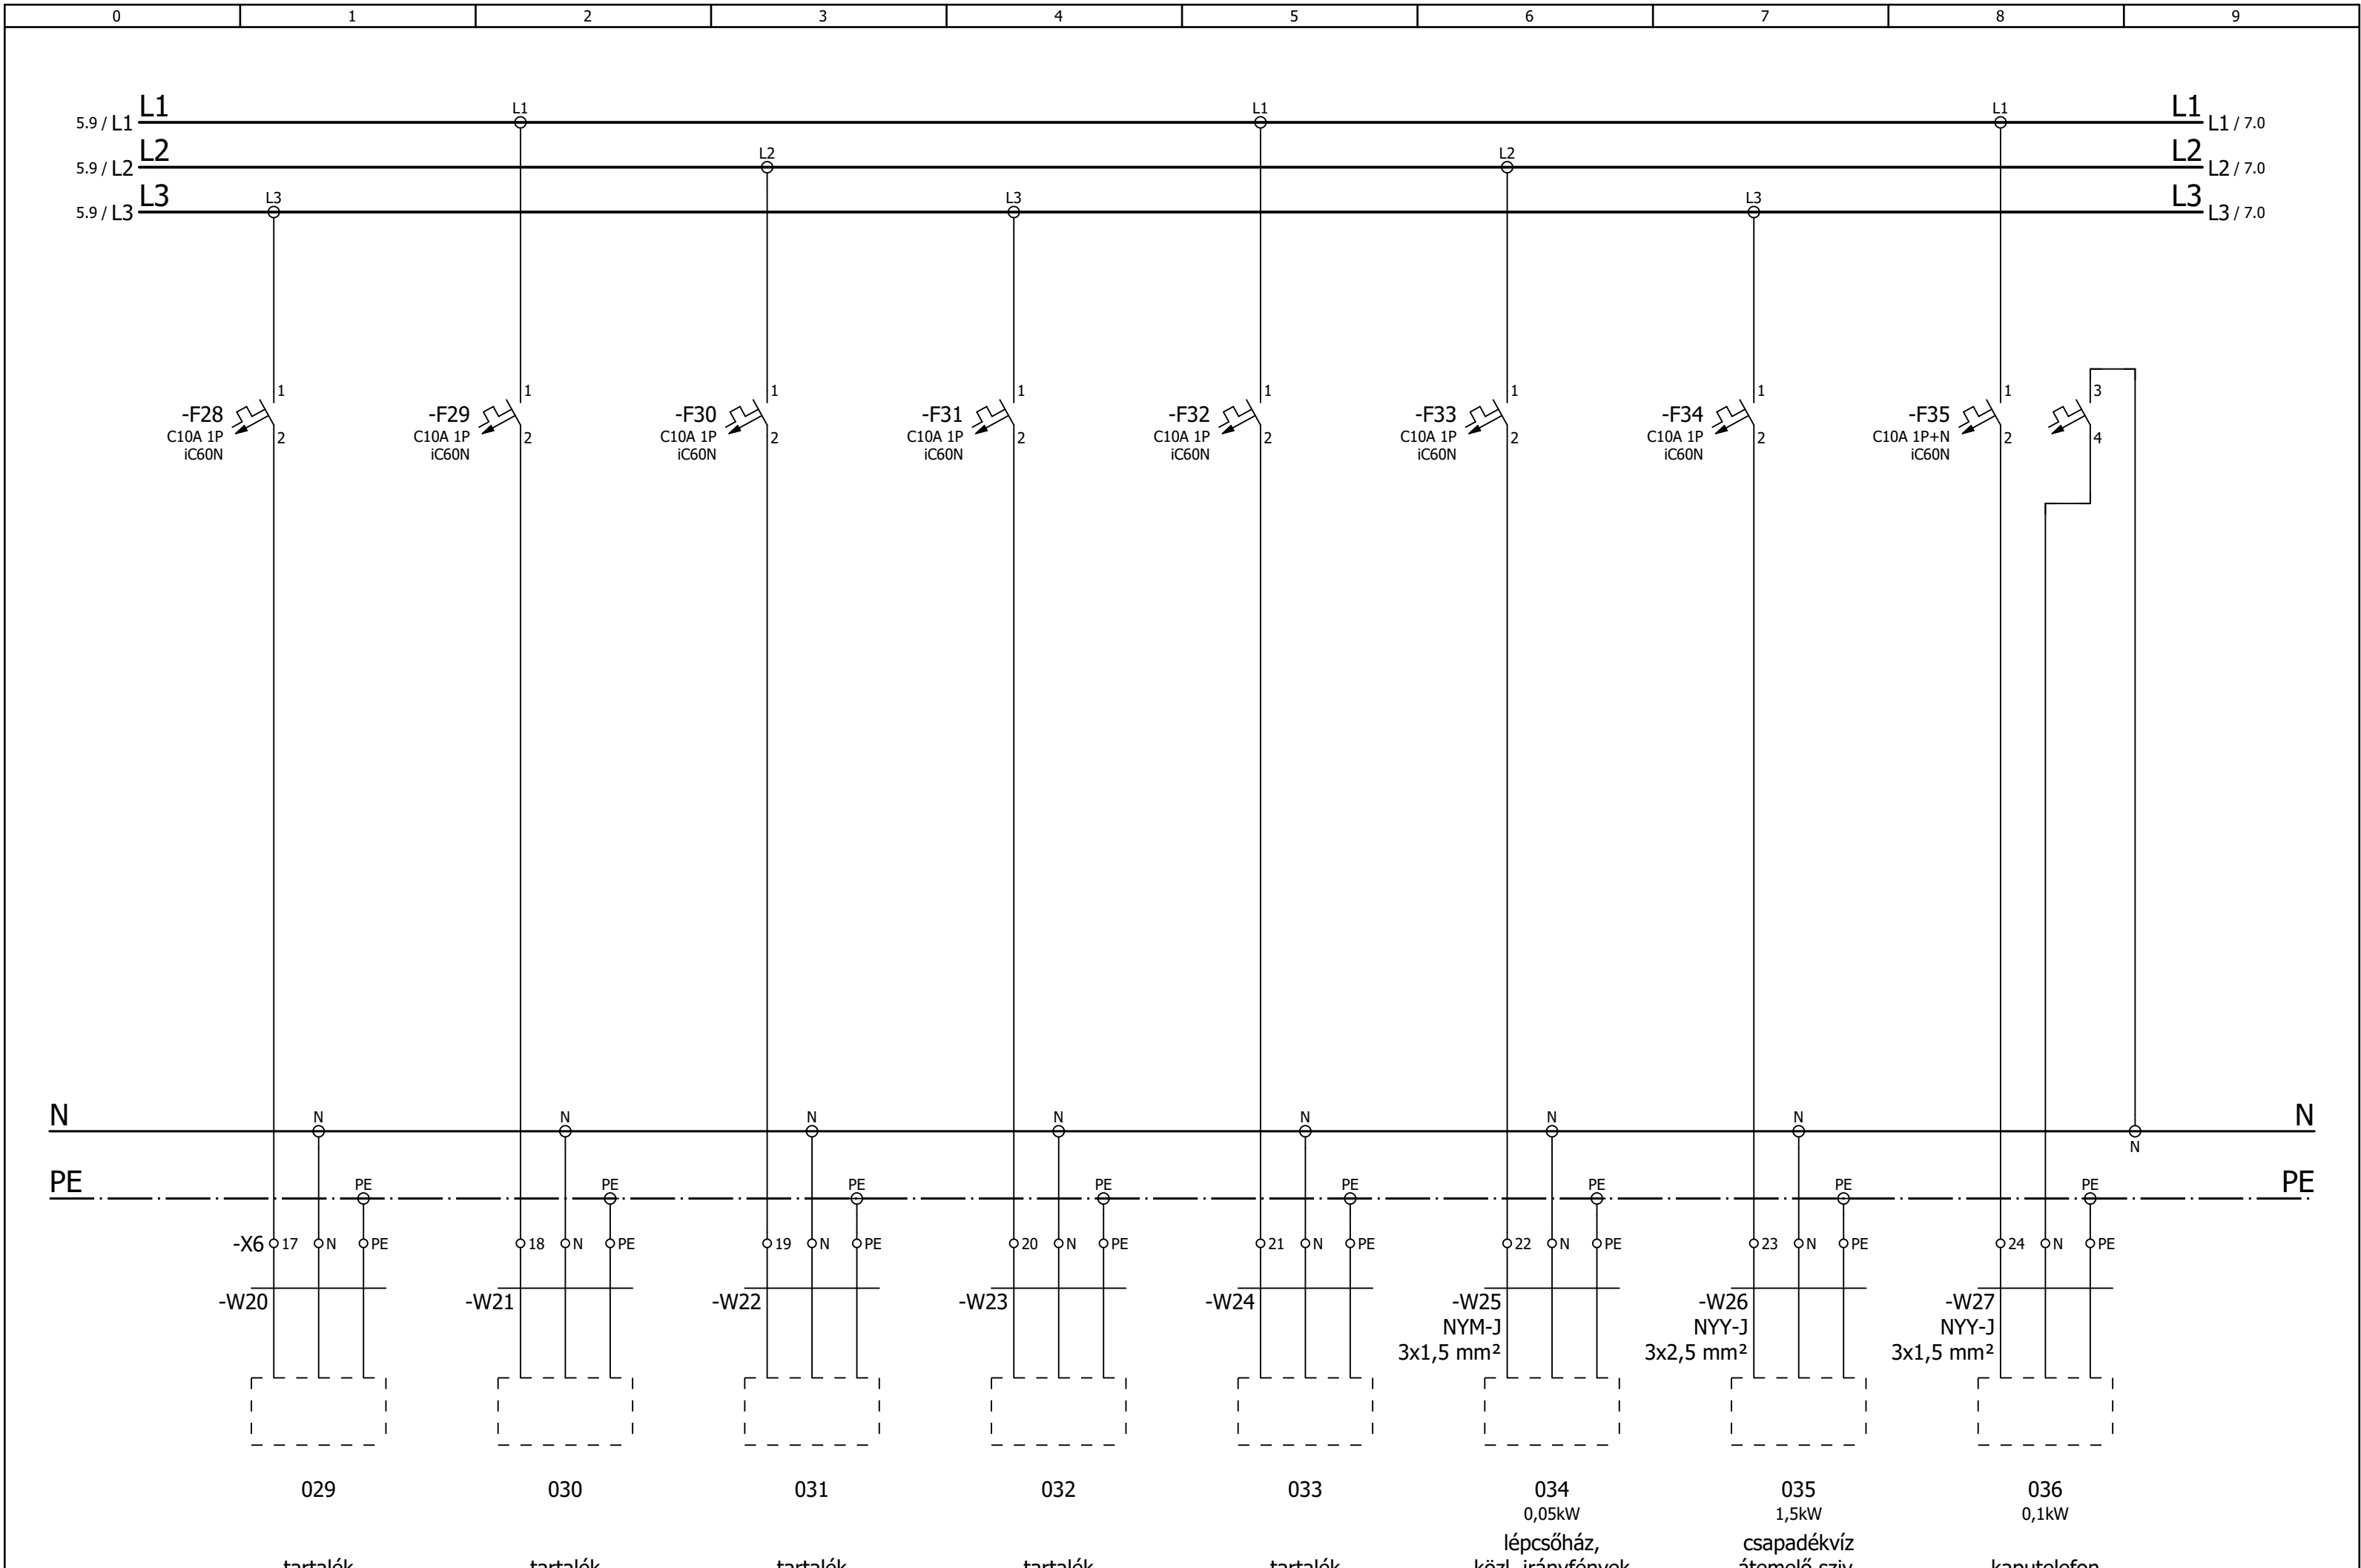


Alapkiadás	2017. 11. 24.	Tervező	Turi Ádám V;EN-VI 01-12466	4400 Nyíregyháza, Bocskai u. 16 sz. Hrsz.:76/1 Szolgáltató ház	HUN-TERV Mérnöki Tanácsadó és Szolgáltató Kft. 1135 Budapest Csata u. 19/B	Rajzszám	EE-01
Revízió		Projekt név	Nyíregyháza Bocskai u. 16			Aktuális lap	6
Revízió		Telefon	36-30-509-5685			Legutolsó lap	11


E0-1 jelű elosztó többv. és összeáll. rajza

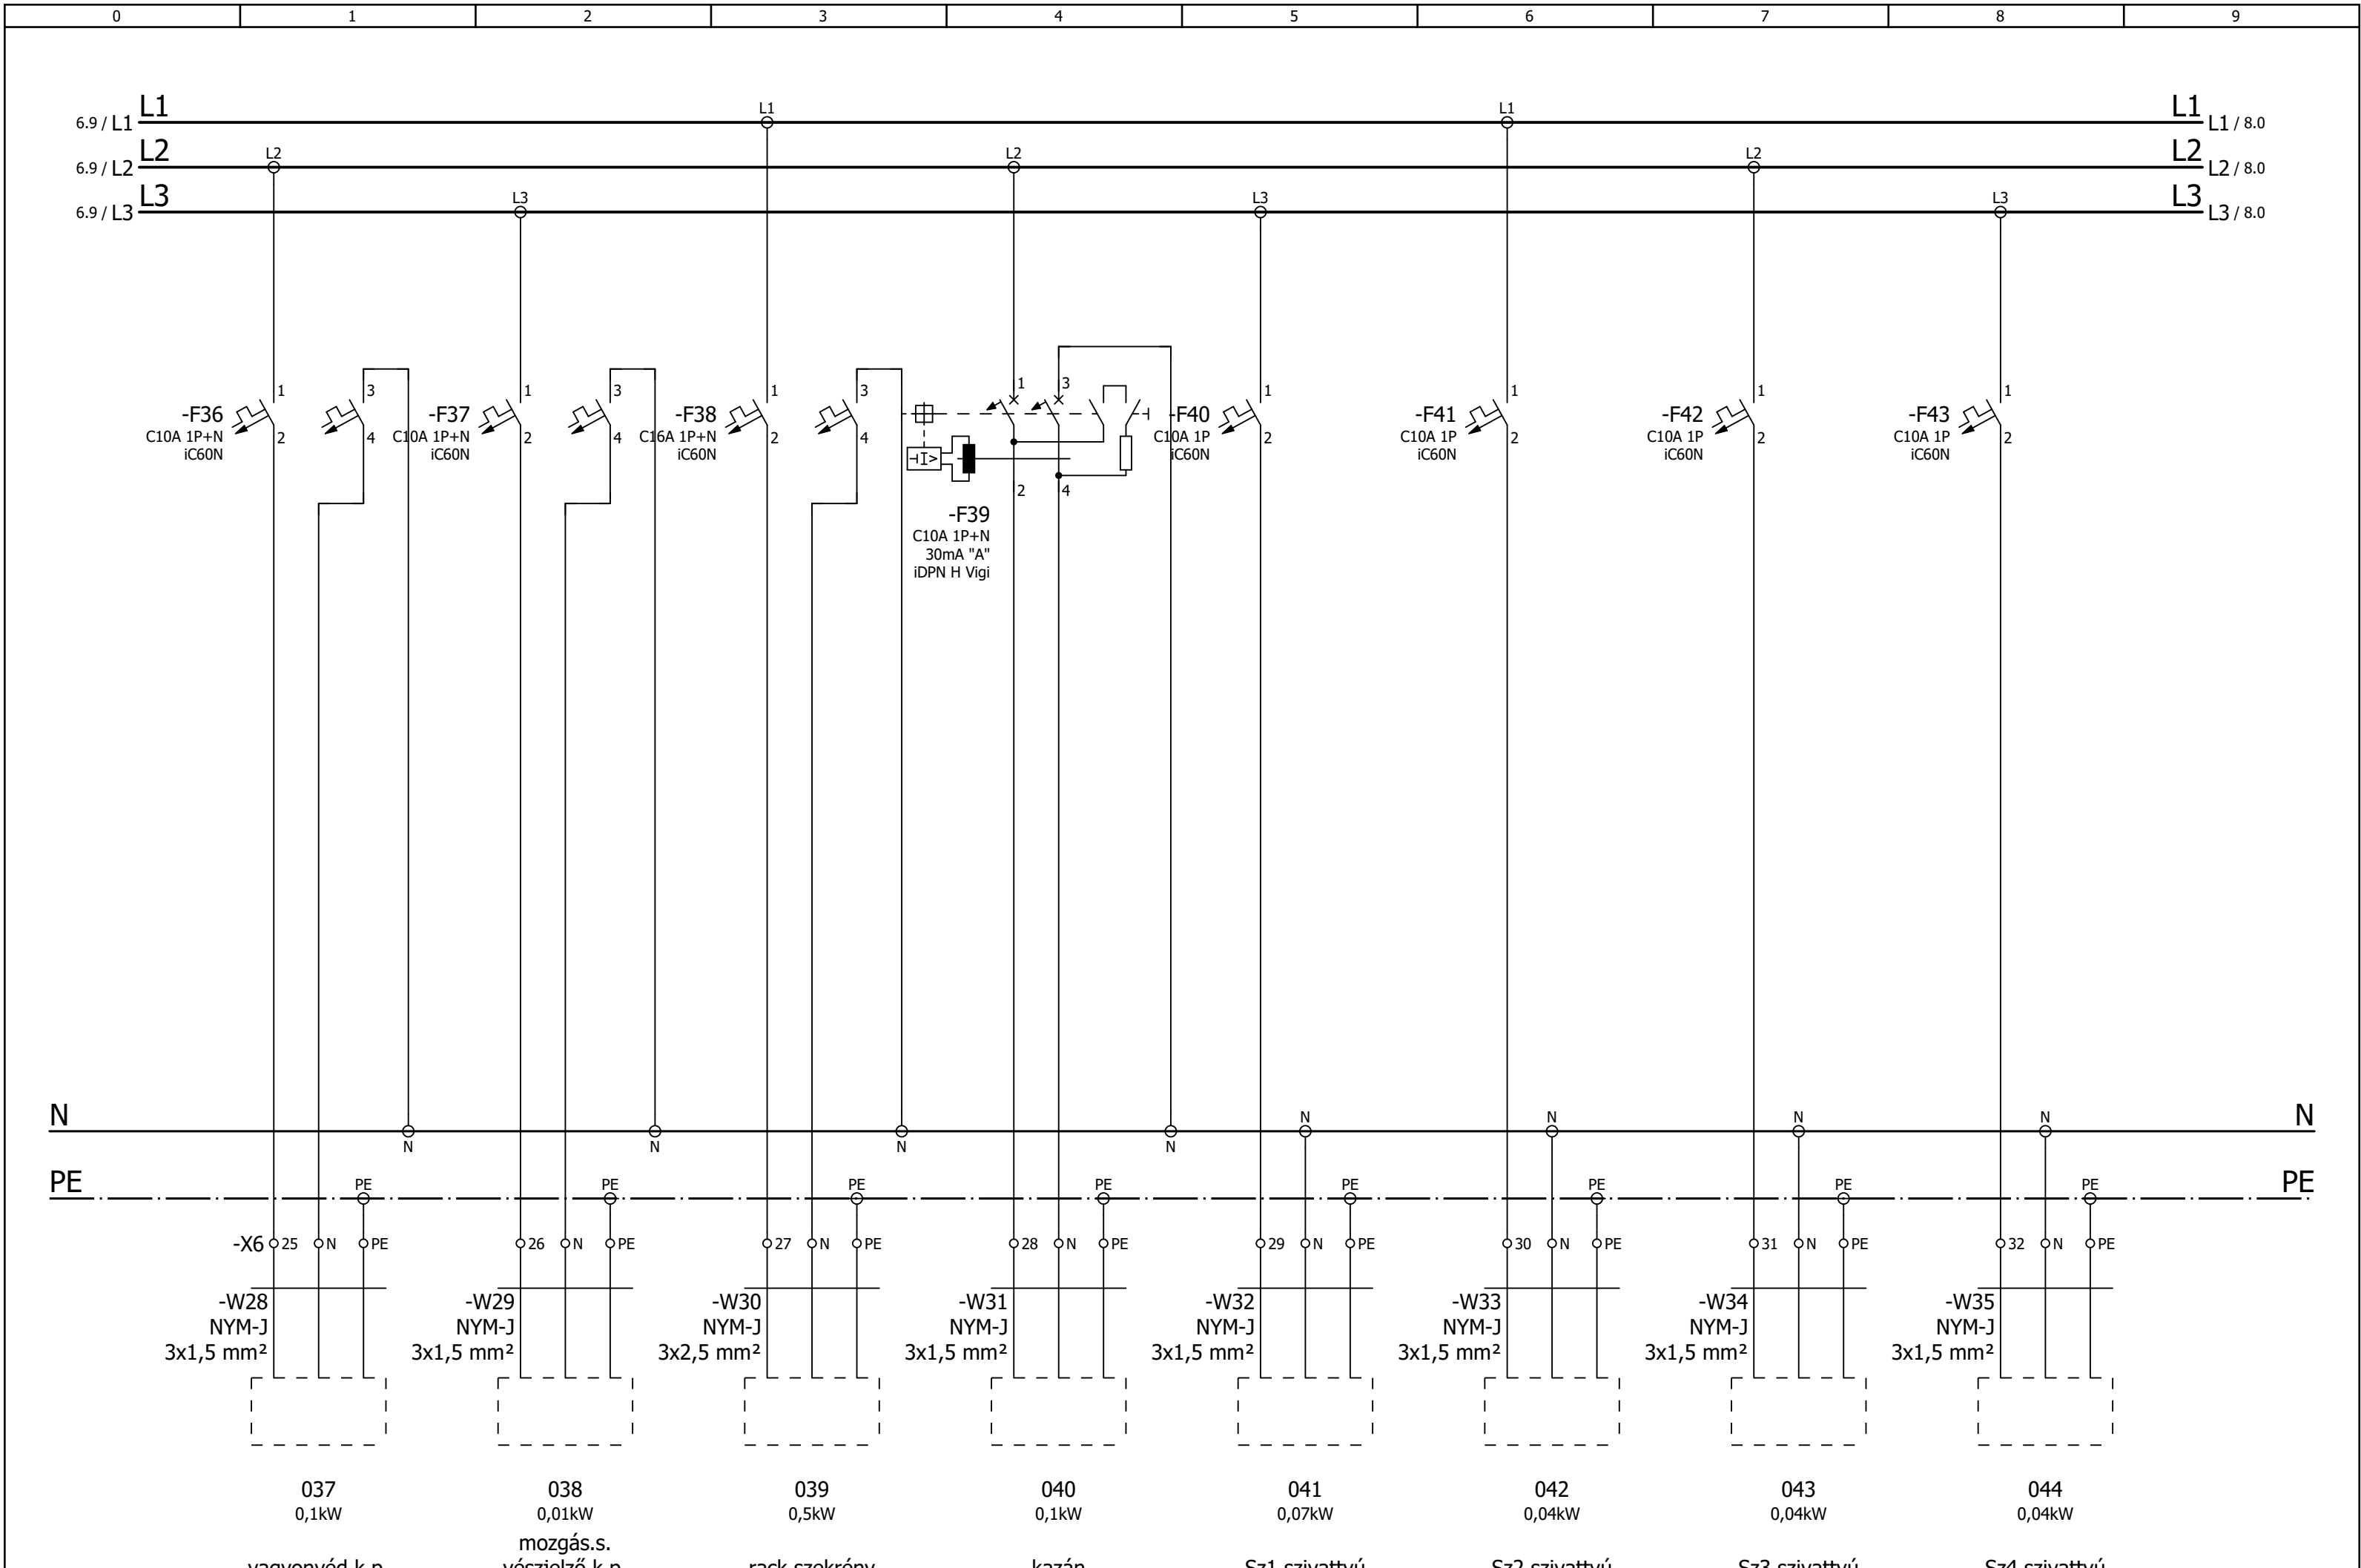

Alapkiadás	2017. 11. 24.	Tervező	Turi Ádám V;EN-VI 01-12466	4400 Nyíregyháza, Bocskai u. 16 sz. Hrsz.:76/1 Szolgáltató ház	HUN-TERV Mérnöki Tanácsadó és Szolgáltató Kft. 1135 Budapest Csata u. 19/B	Rajzszám	EE-01
Revízió		Projekt név	Nyíregyháza Bocskai u. 16			Aktuális lap	7
Revízió		Telefon	36-30-509-5685			E0-1 jelű elosztó többv. és összeáll. rajza	Legutolsó lap

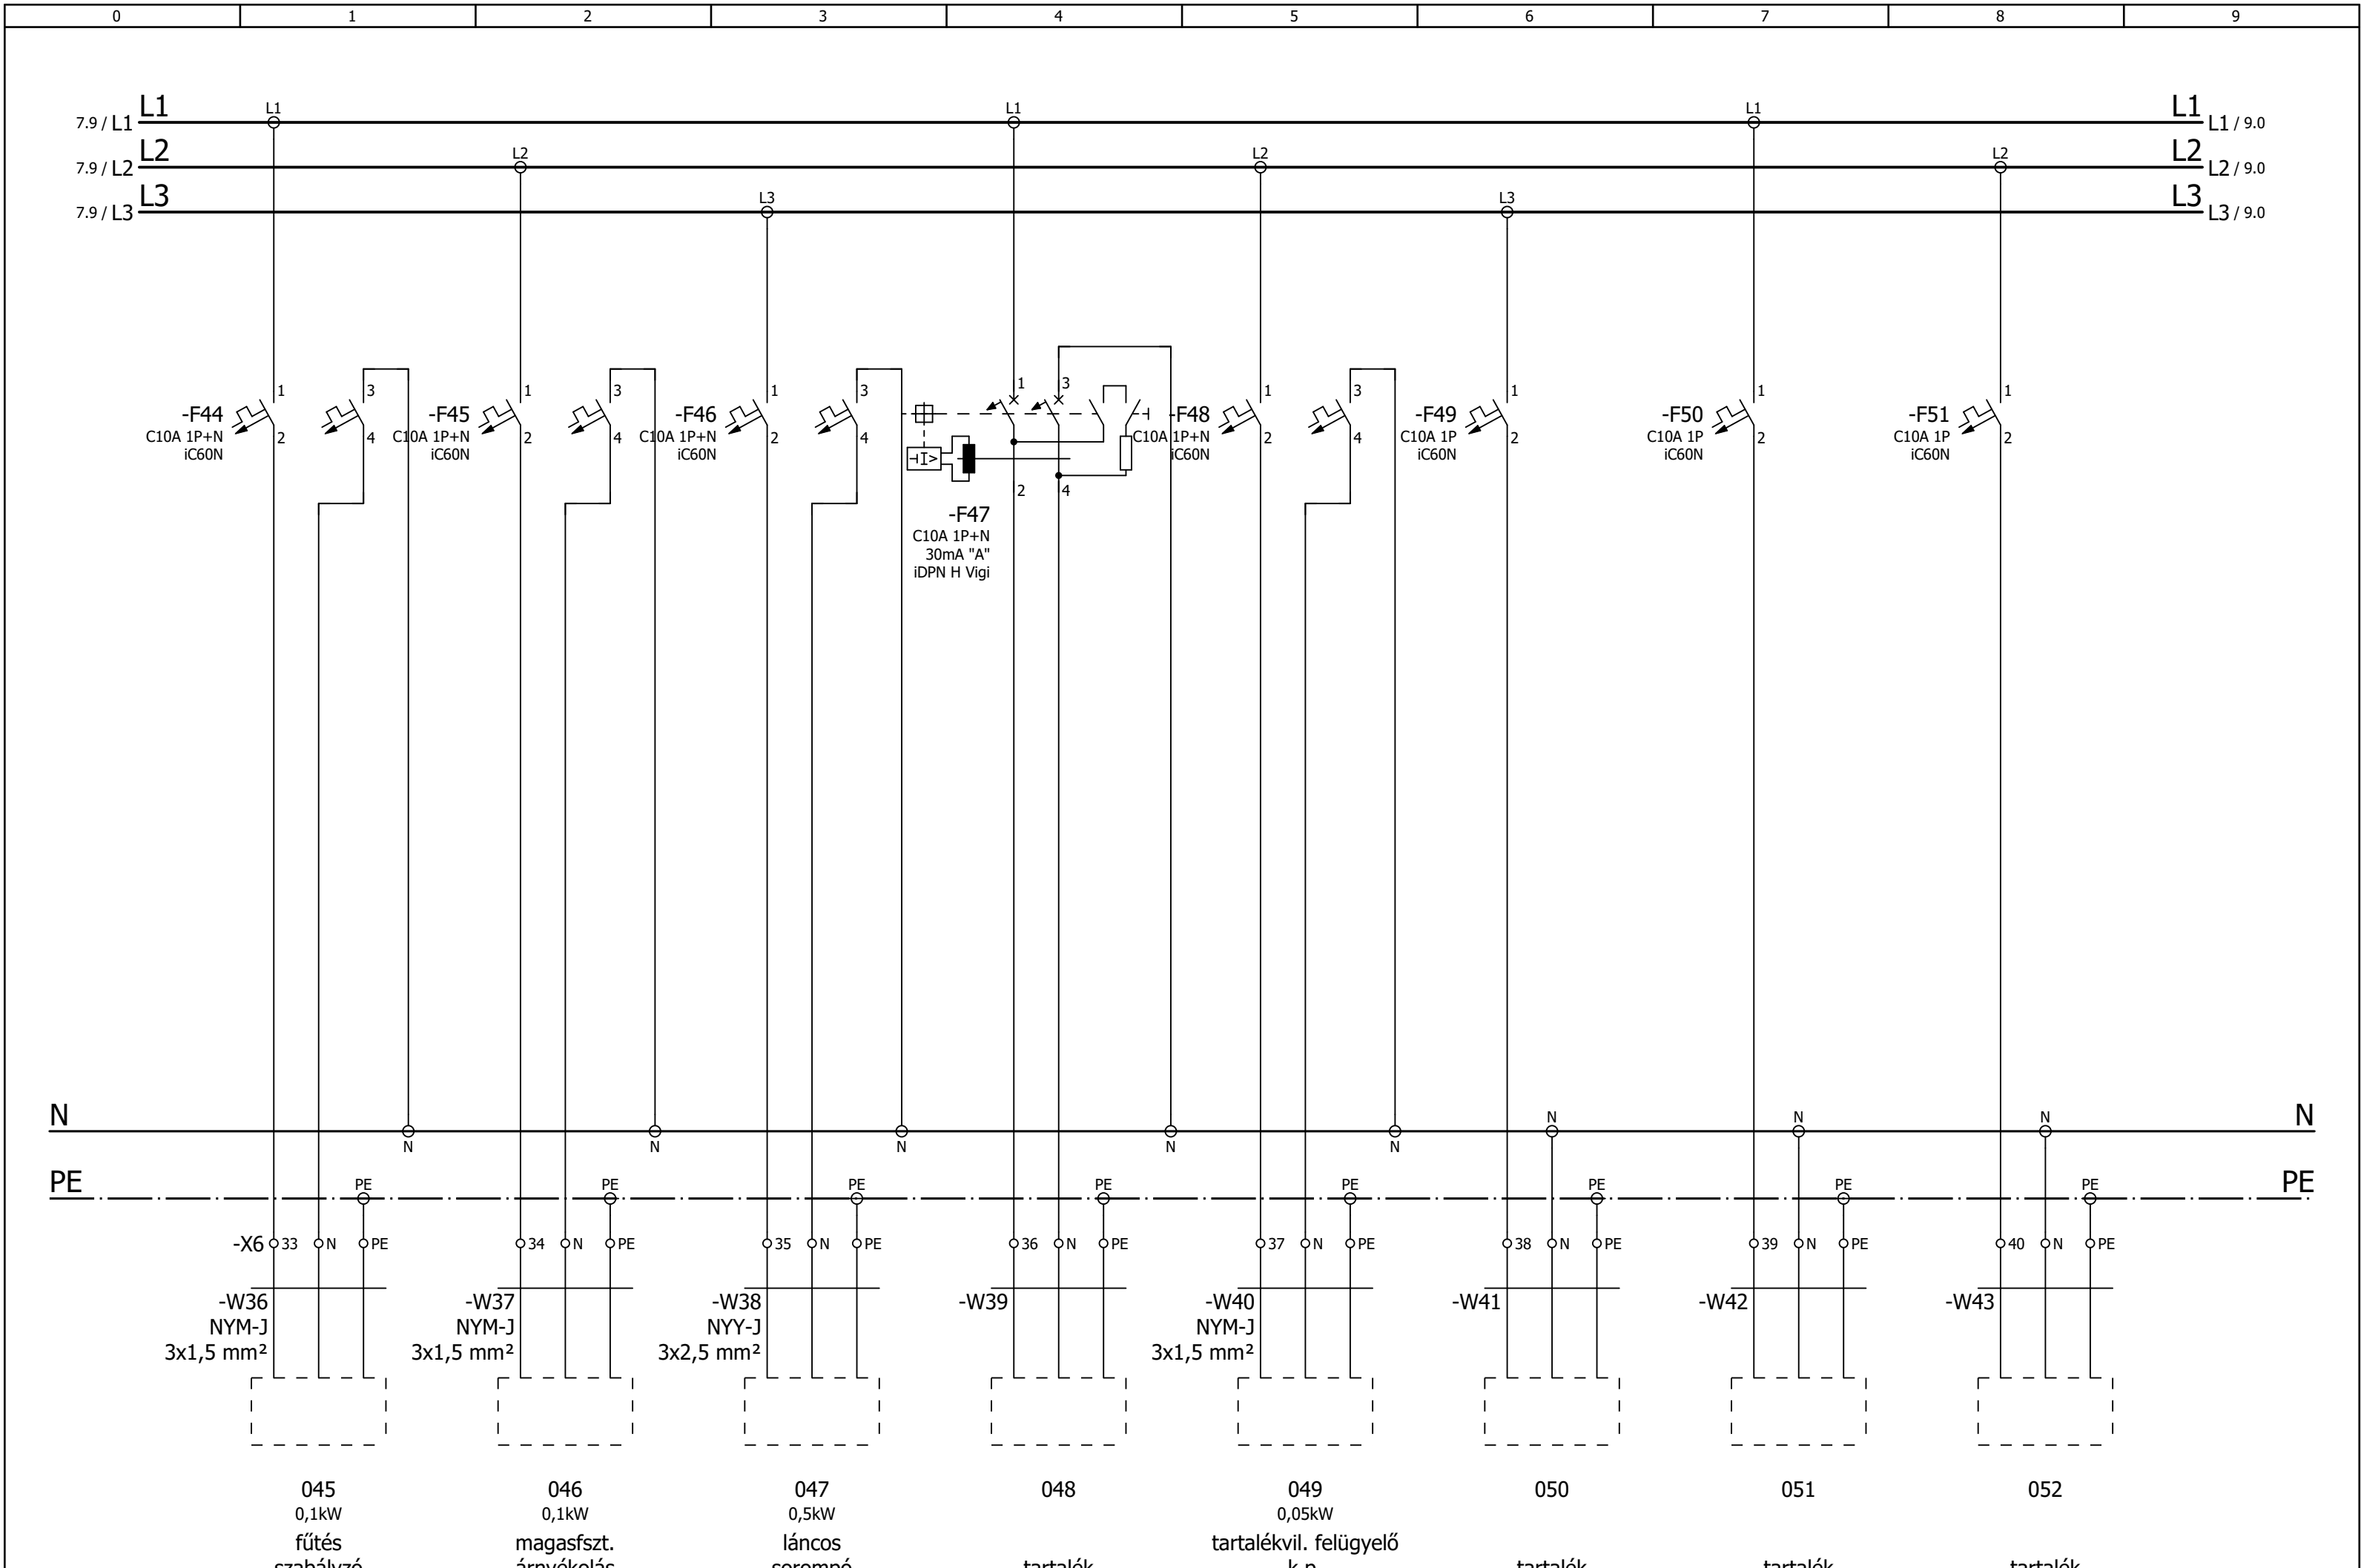


Alapkiadás	2017. 11. 24.	Tervező	Turi Ádám V;EN-VI 01-12466	4400 Nyíregyháza, Bocskai u. 16 sz. Hrsz.:76/1 Szolgáltató ház	HUN-TERV Mérnöki Tanácsadó és Szolgáltató Kft. 1135 Budapest Csata u. 19/B	Rajzszám	EE-01
Revízió		Projekt név	Nyíregyháza Bocskai u. 16			Aktuális lap	8
Revízió		Telefon	36-30-509-5685			E0-1 jelű elosztó többv. és összeáll. rajza	Legutolsó lap

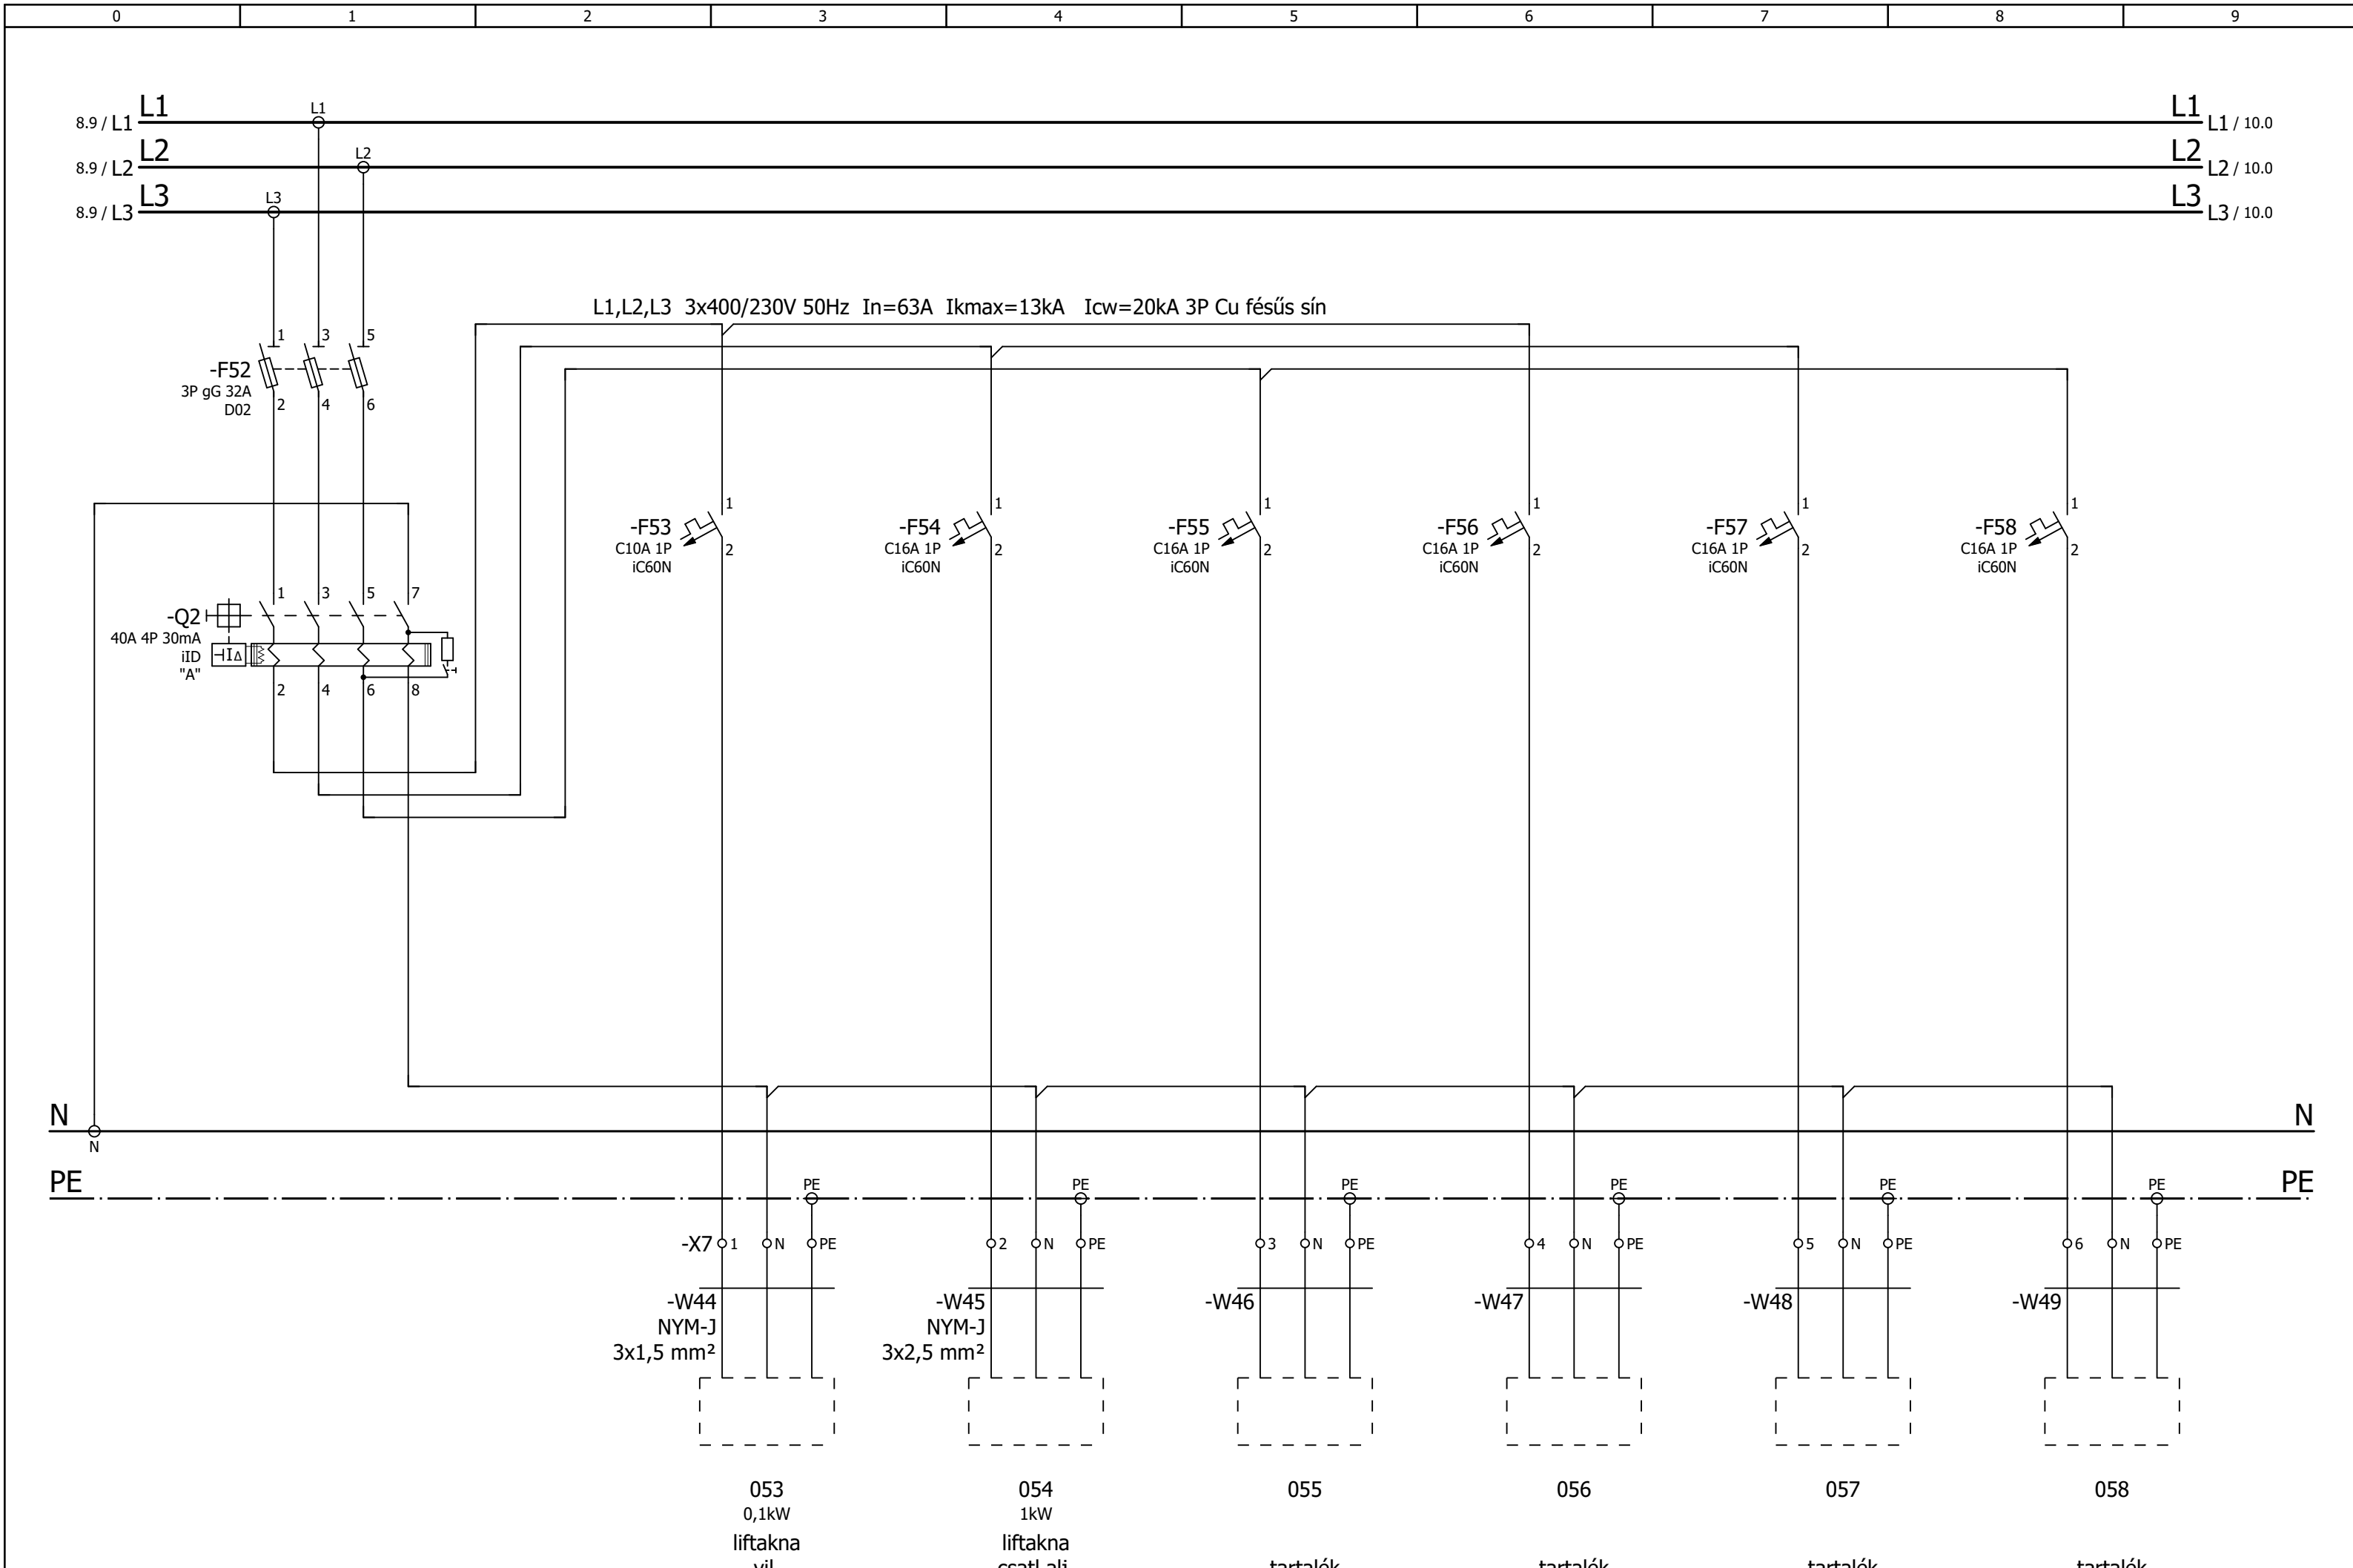

Alapkiadás	2017. 11. 24.	Tervező	Turi Ádám V;EN-VI 01-12466	4400 Nyíregyháza, Bocskai u. 16 sz. Hrsz.:76/1 Szolgáltató ház	HUN-TERV Mérnöki Tanácsadó és Szolgáltató Kft. 1135 Budapest Csata u. 19/B	Rajzszám	EE-01
Revízió		Projekt név	Nyíregyháza Bocskai u. 16			Aktuális lap	9
Revízió		Telefon	36-30-509-5685			Legutolsó lap	11

E0-1 jelű elosztó többv. és összeáll. rajza

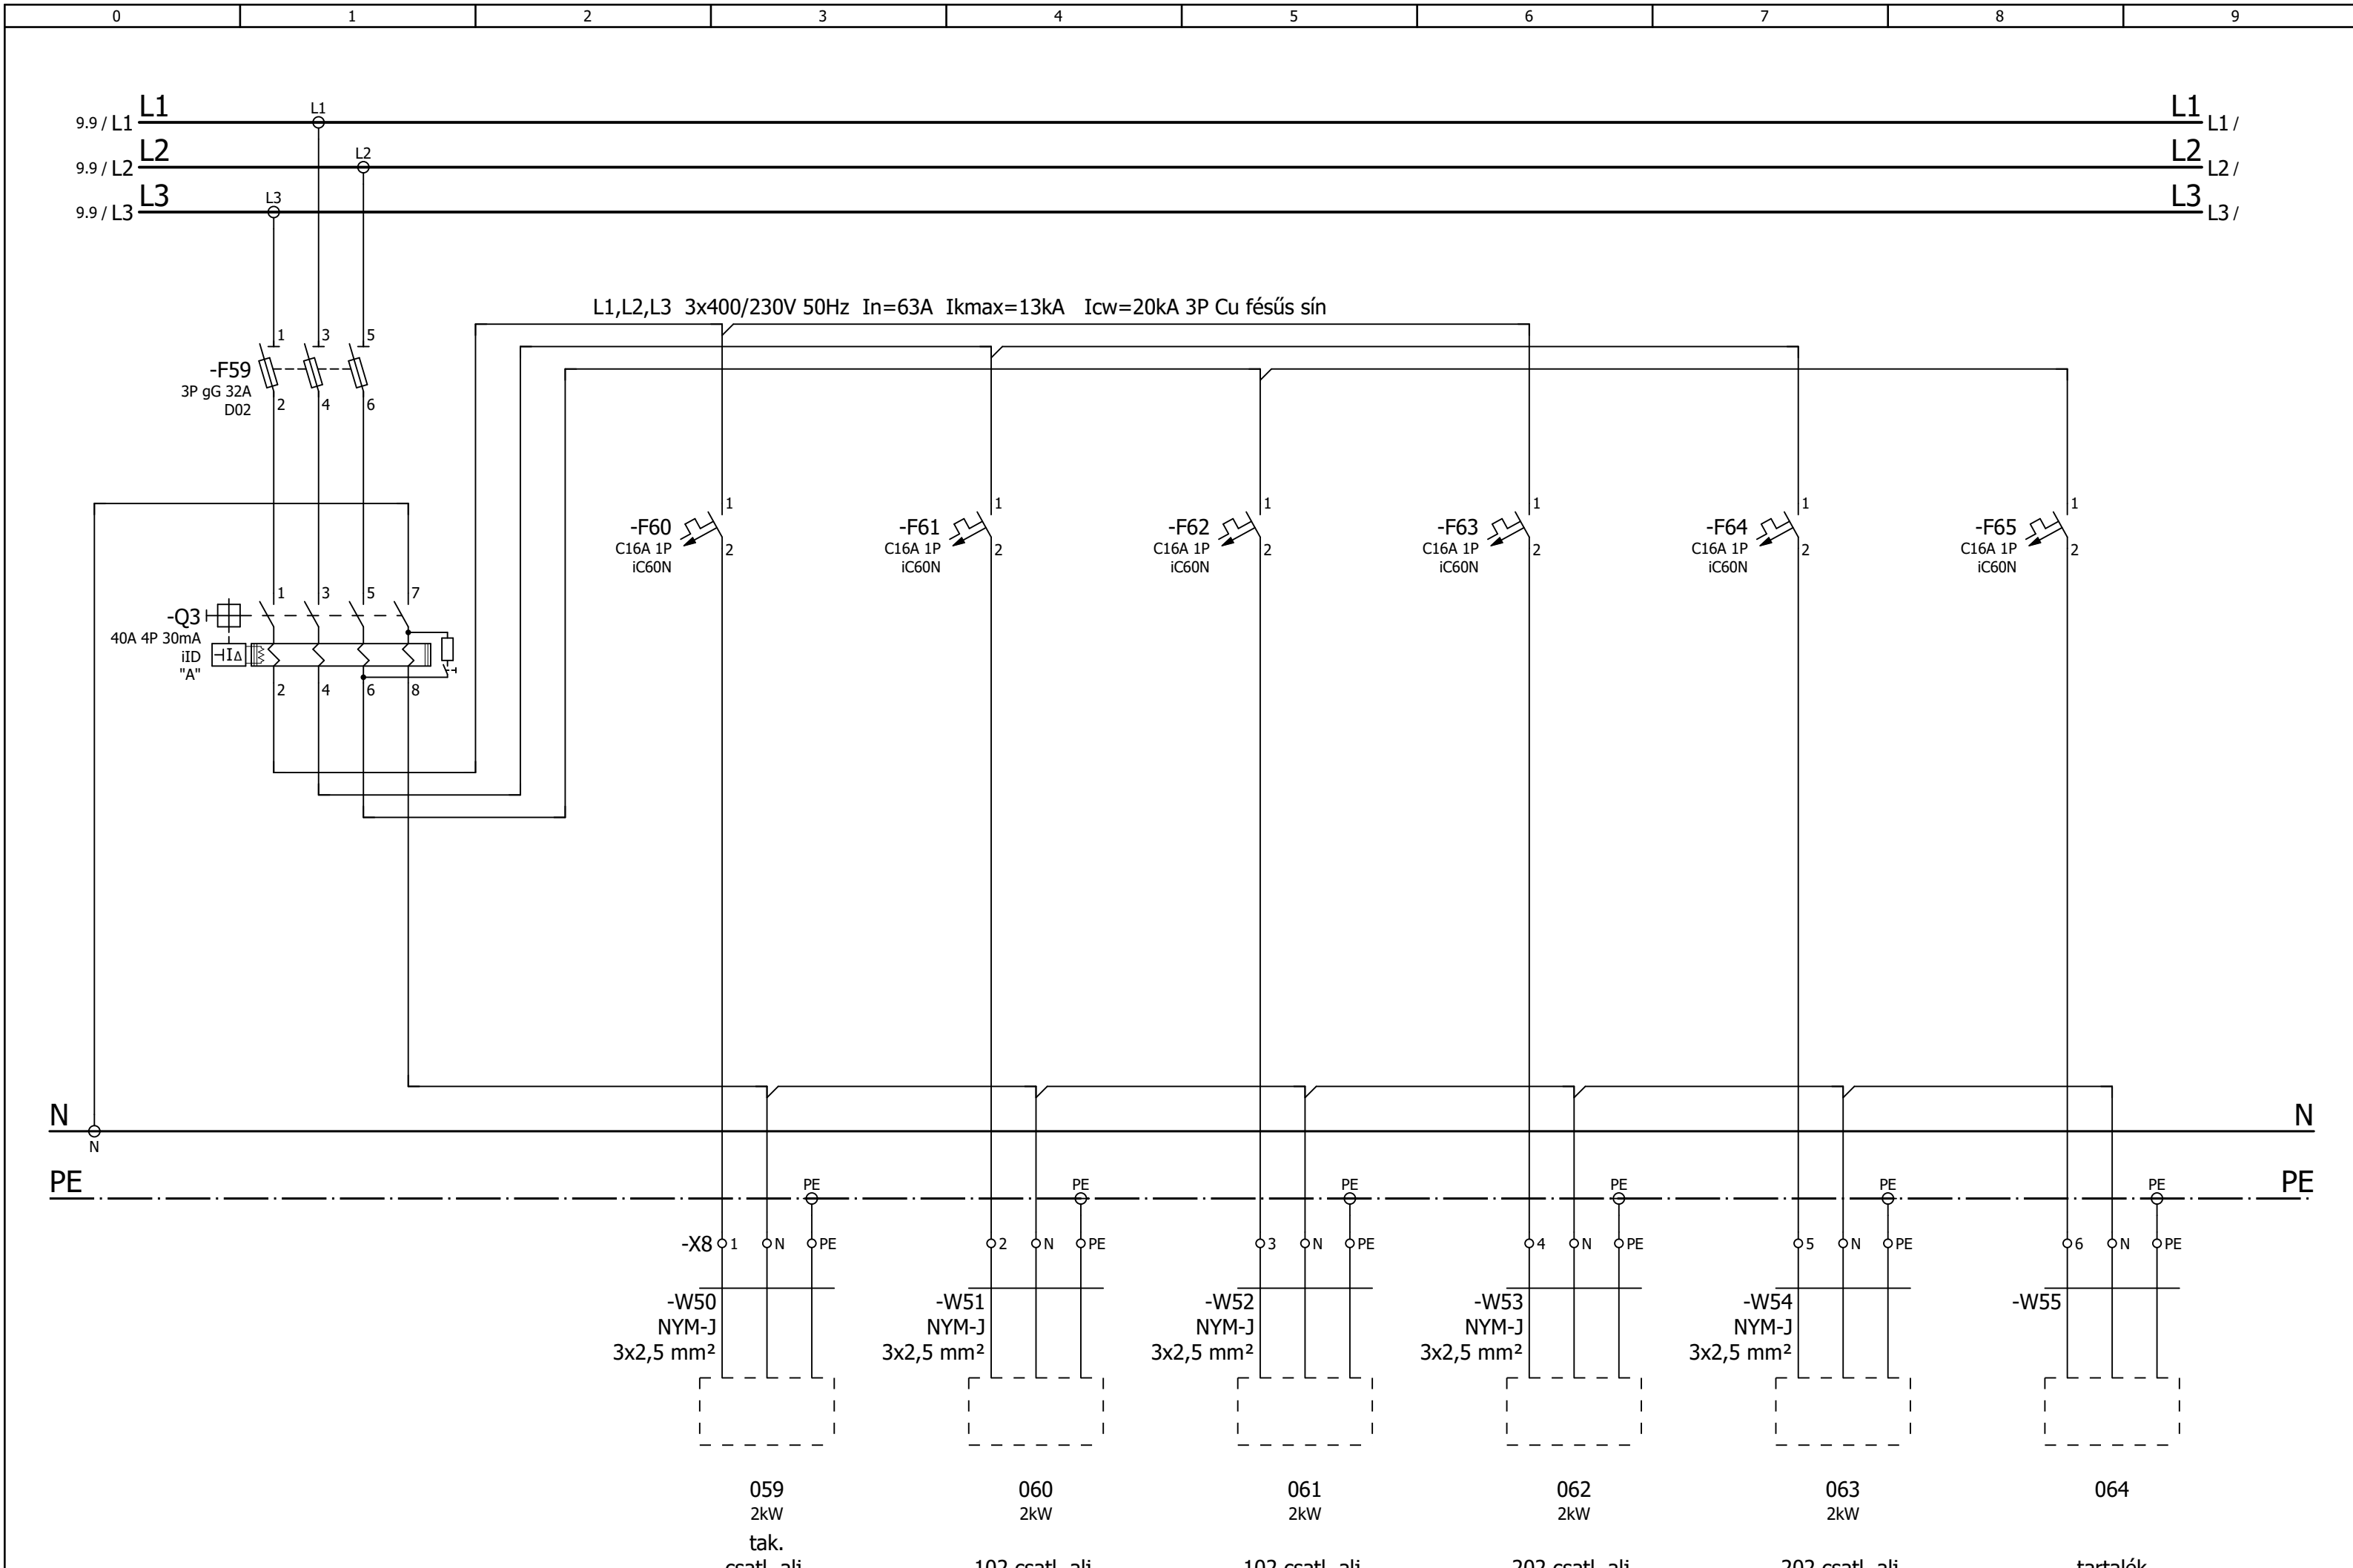

Alapkiadás	2017. 11. 24.	Tervező	Turi Ádám V; EN-VI 01-12466
Revízió		Projekt név	Nyíregyháza Bocskai u. 16
Revízió		Telefon	36-30-509-5685
Revízió			

4400 Nyíregyháza, Bocskai u. 16 sz.
Hrsz.:76/1 Szolgáltató ház

HUN-TERV
 Mérnöki Tanácsadó és Szolgáltató Kft.
 1135 Budapest Csata u. 19/B

E0-1 jelű elosztó többv. és összeáll. rajza


Rajzszám	EE-01
Aktuális lap	10
Legutolsó lap	11

Elosztó típusa: Schneider Prisma Plus G állószekrény
maszkolva, ajtóval

védettsége: IP55

csatlakozás: betáplálás alul, elmenő leágazások felül

Feliratok: készülékek kapcsolási rajz szerinti megnevezése és tervjelei.
A túláramvédelmi készülékek a jelölt karakterisztikával rendelkezzenek!

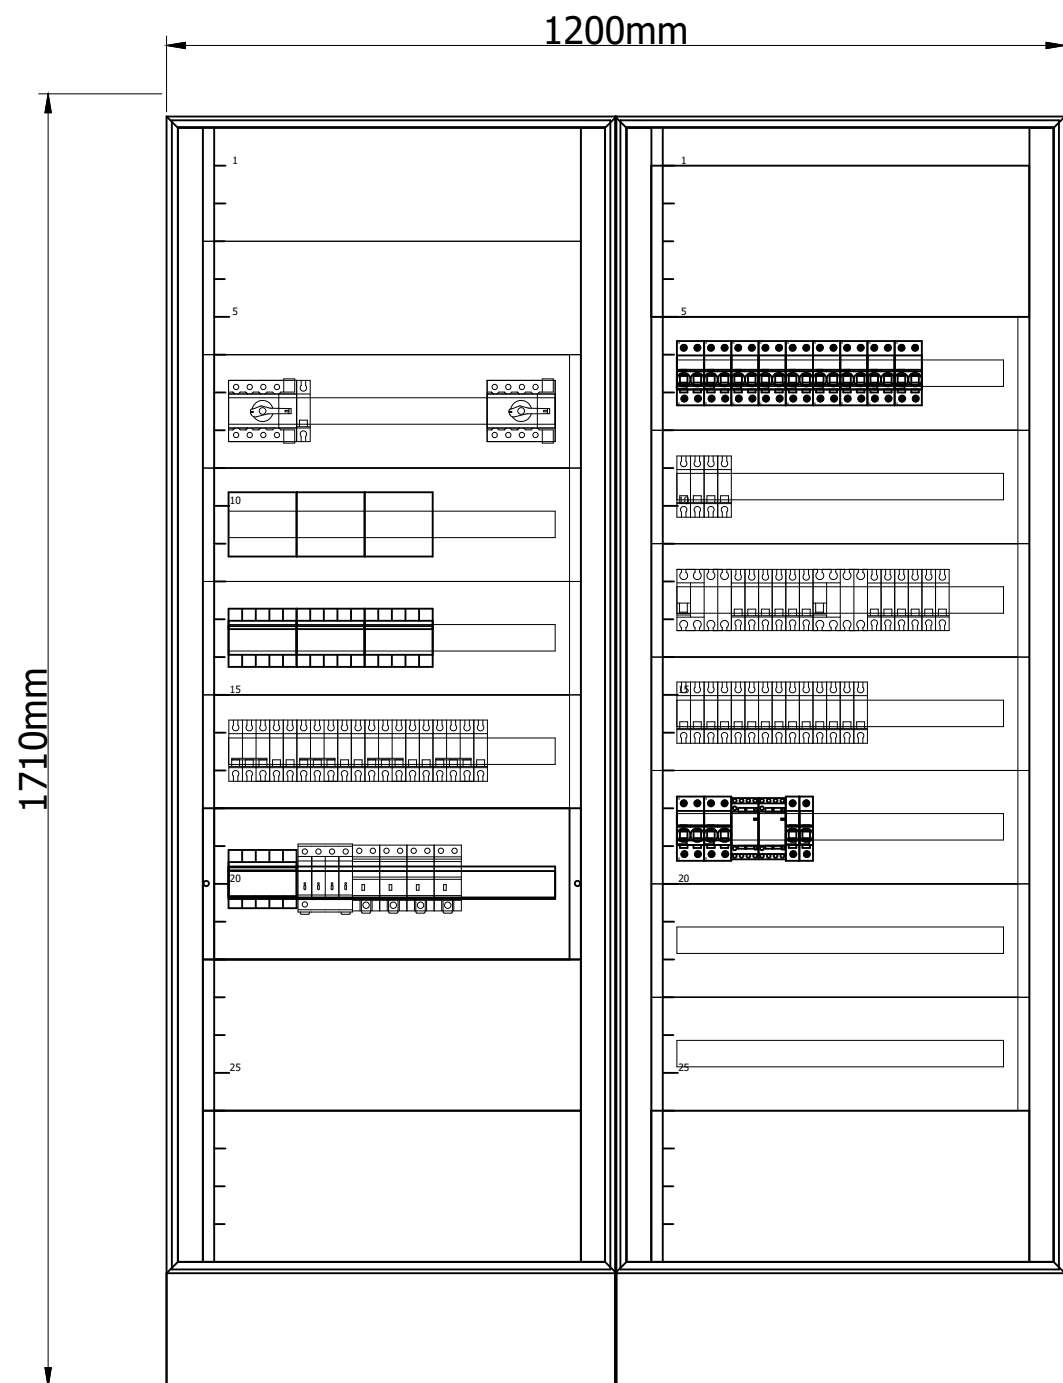

- In: névleges áram [A]
- Ir: túlterhelési áram beállítási értéke [A]
- Isd: gyors zárlati kioldó beállítási értéke [A]
- Ikmax: független zárlati áram [kA]
- Ipk: zárlati szilárdság [kA]
- Icw: névleges rövididejű határáram [kArms/1s]
- MX: munkaáramú kioldó
- MN: feszültségcsökkenési kioldó
- OF: Segédérintkező
(A készülék "nyitva" vagy "zárva" állását jelző átkapcsoló érintkező)
- Pe: Egyidejű teljesítmény [kW]
- Pbe: Beépített teljesítmény [kW]
- "A": "A" típusú áram-védőkapcsoló
- "si": "si" típusú áram-védőkapcsoló

Megjegyzés:
Érintésvédelem: Nullázás/TN-C-S/ az MSZ HD 60364 szerint
A terheléseket a három fázison egyenletesen kell elosztani.
Az elosztó ajtaján az MSZ 453 és az MSZ EN 61439 szerinti feliratokat el kell helyezni!
A készülékek tervjelét tartós felirattal meg kell jelölni.
A kábelek fel nem használt ereit üres sorkapocsra kell kifejtetni!

Az összeállítási rajz tájékoztató jellegű!

Alapkiadás	2017. 11. 24.	Tervező	Turi Ádám V;EN-VI 01-12466	4400 Nyíregyháza, Bocskai u. 16 sz. Hrsz.:76/1 Szolgáltató ház	HUN-TERV Mérnöki Tanácsadó és Szolgáltató Kft. 1135 Budapest Csata u. 19/B	Rajzszám	EE-01	
Revízió		Projekt név	Nyíregyháza Bocskai u. 16			Aktuális lap	11	
Revízió		Telefon	36-30-509-5685			E0-1 jelű elosztó többv. és összeáll. rajza	Legutolsó lap	11
Revízió								