


ÁLTALÁNOS METSZET M=1:50

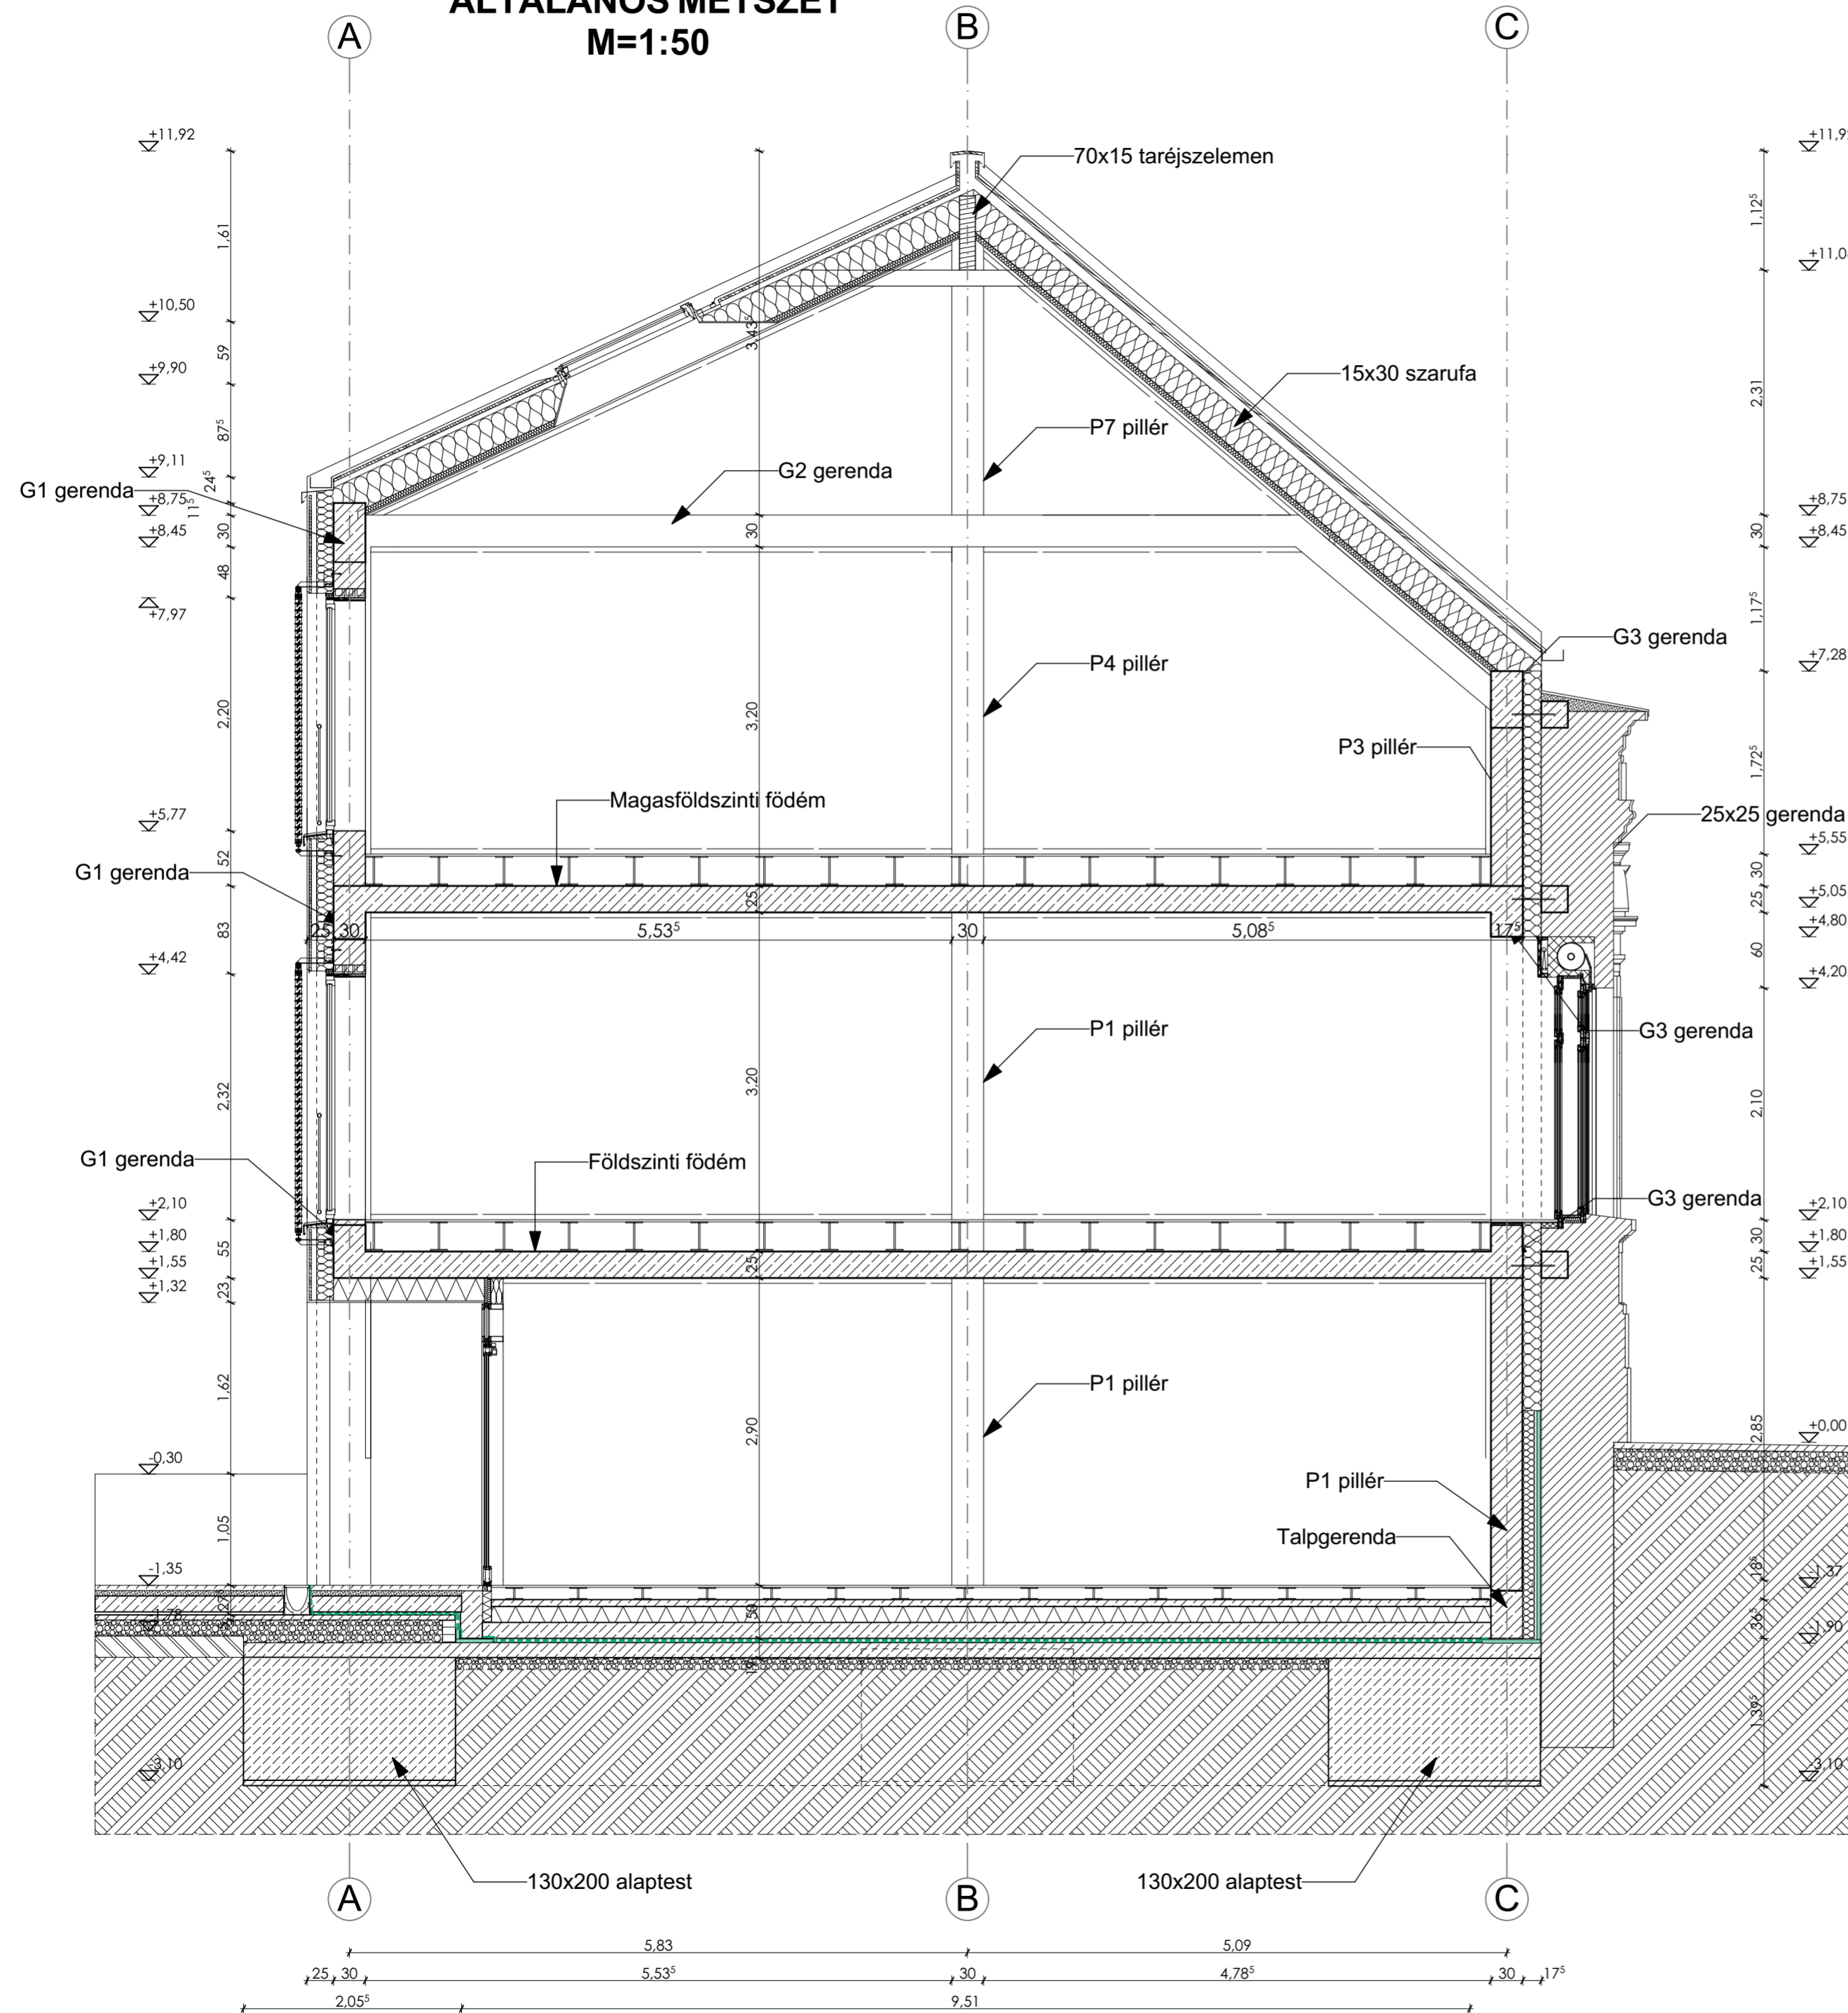

| | | |
|--|--|--|
| FELELŐS TERVEZŐ: G9 Design Kreatív Tervezési és Szolgáltató Bt. 1096 Budapest Thy Kálmán u. 46-48. Dr. Dudás Zsuzsanna Jáger Bence Fodor Ákos Tóth Zsófia Bakó Dávid | MEGBÍZÓ: Nyíregyháza Megyei Jogú Város Önkormányzata 4400 Nyíregyháza, Kossuth tér 1. | LÉPTÉK: M=1:50 |
| | HELYSZÍN: Nyíregyháza, Bocskai u. 16. HRSZ: 76/1, 76/2 | TERVFAJTA: KIVITELEZÉSI TERV |
| | MUNKA TÁRGYA: TOP 6.3.2-15-NY1-2016-0000 azonosítószámú "Zöld Város kialakítása Nyíregyháza területén" című projekt Bocskai-Kálmán szolgáltató ház | DÁTUM: 2017. december 13. |
| | RAJZ TARTALMA: ÁLTALÁNOS METSZET | TERVRAJZ SZÁMA: A-2 |