


5.50 5.19 5.00
 0.27 0.90 0.90 0.90 0.90 0.90 0.900.23 0.20 1.40 1.40 1.45 1.15 1.15 1.45 0.90 0.90

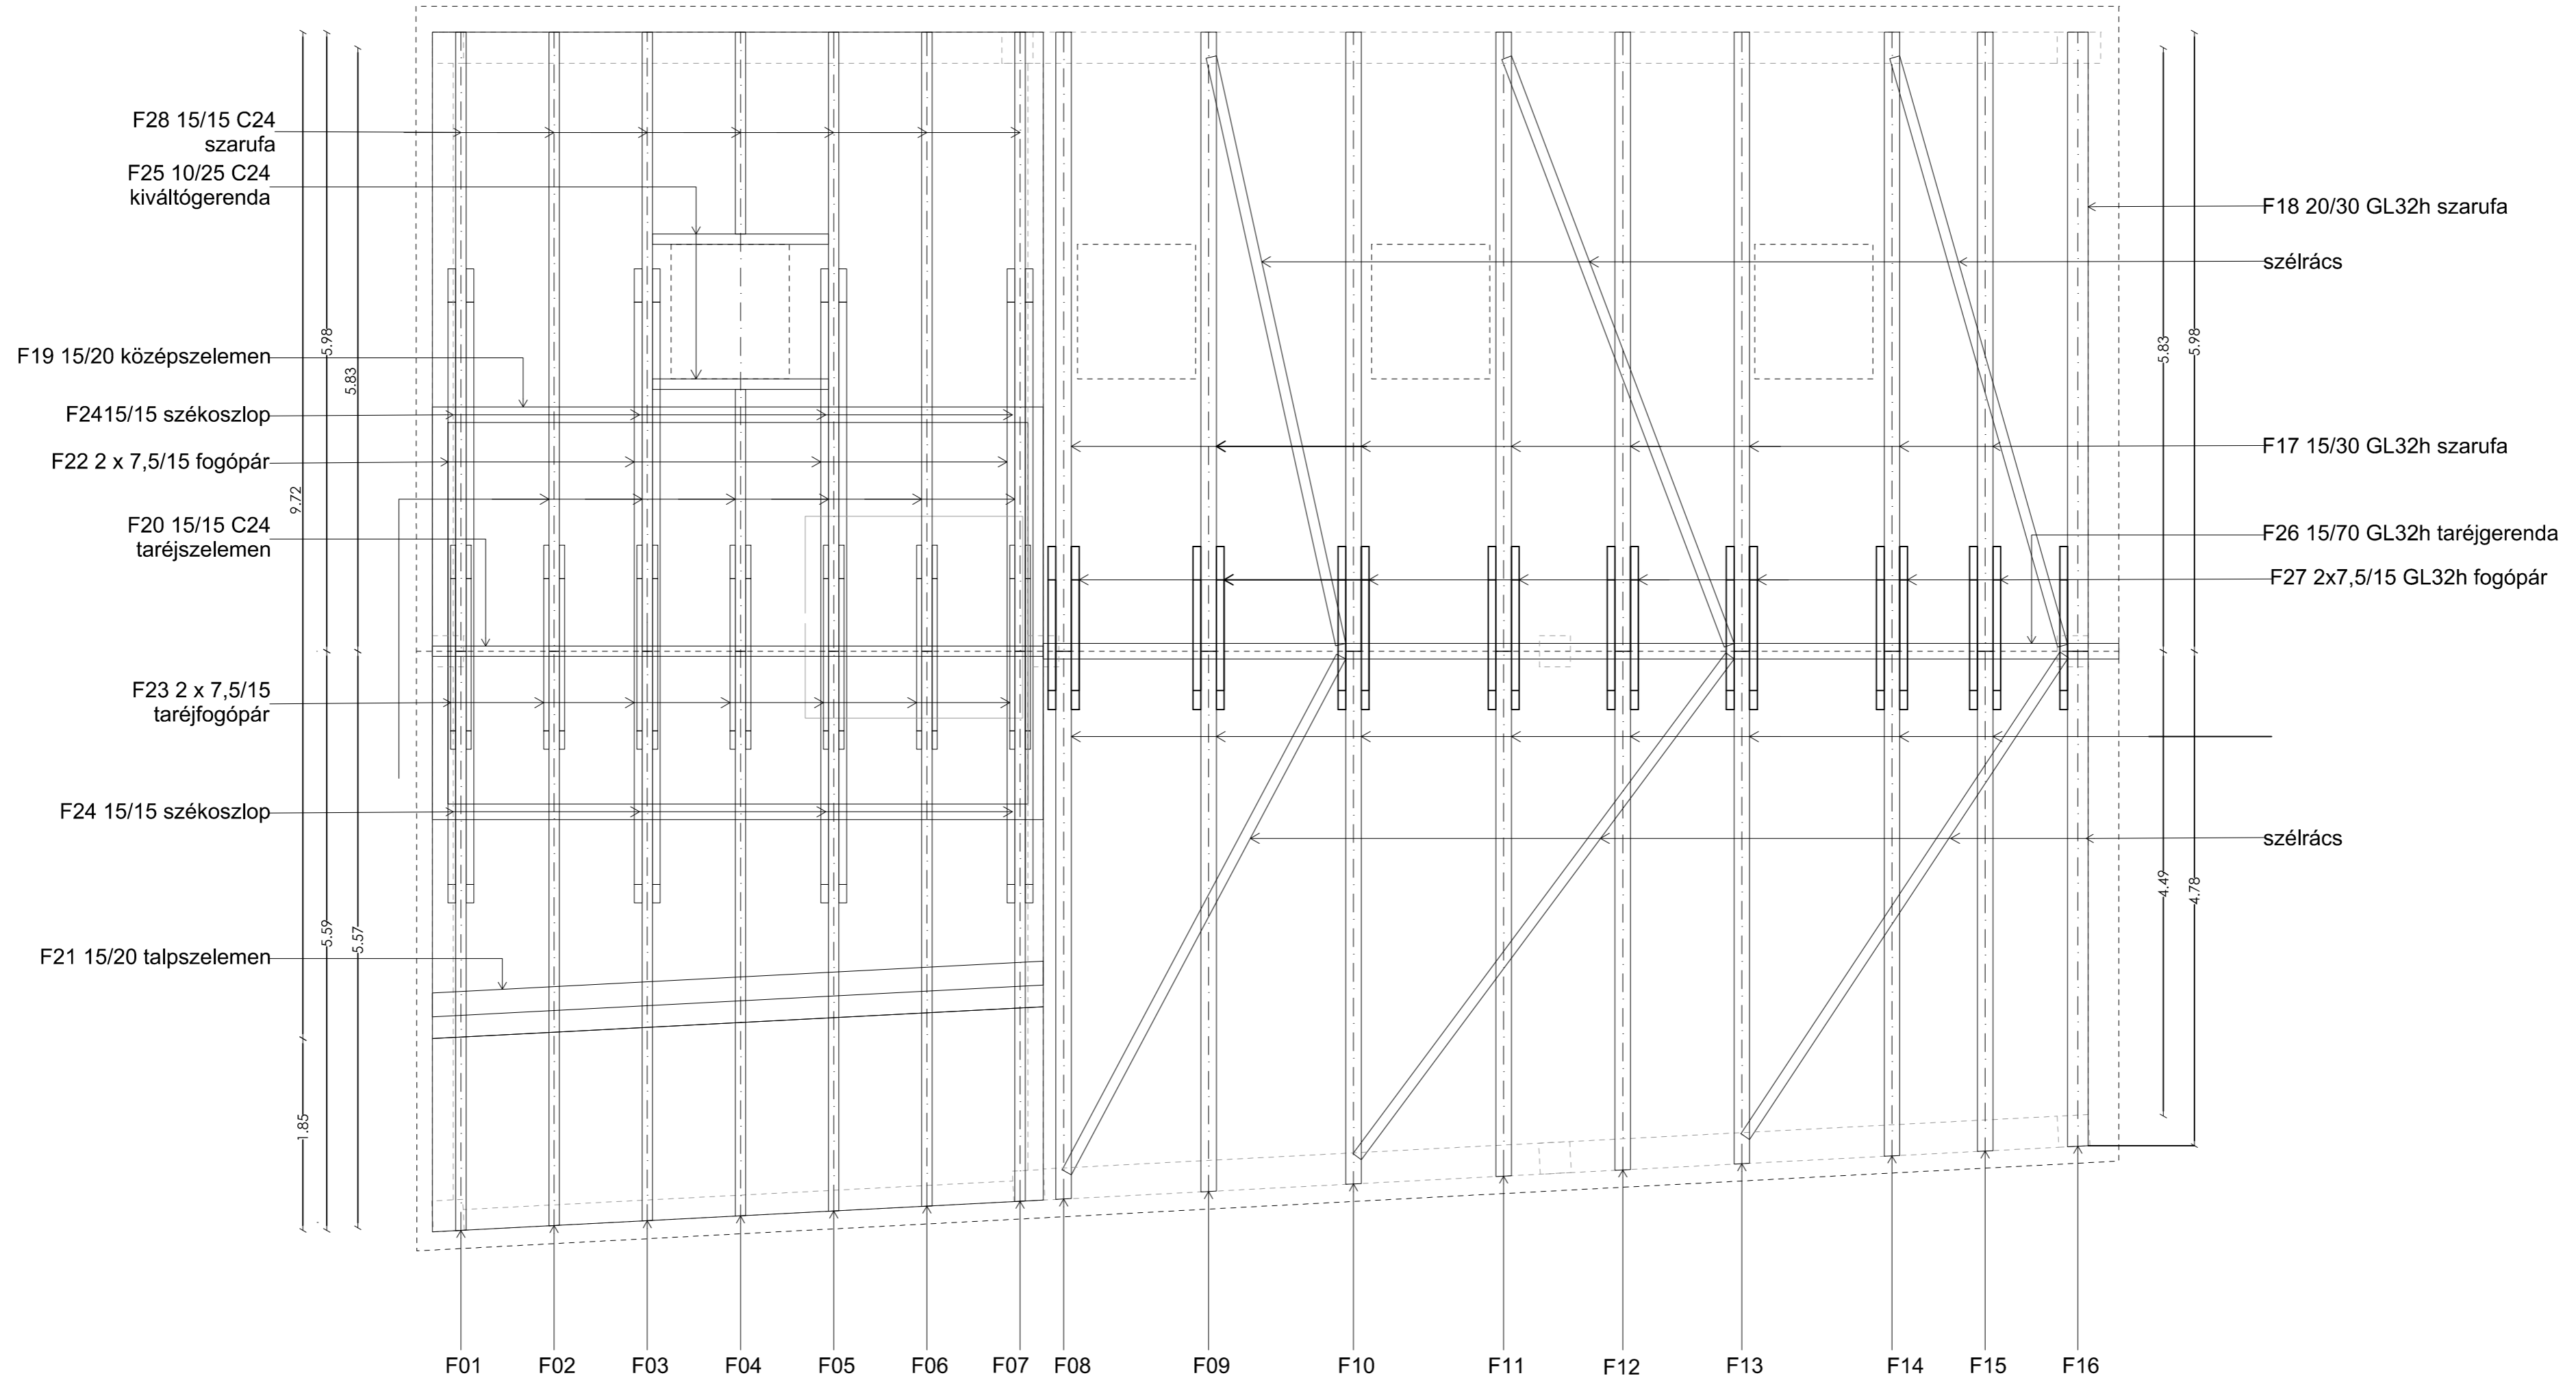

<p>TERVEZŐ:</p> <p>G9 Design Kreatív Tervező és Szolgáltató Bt. 1096 Budapest Thaly Kálmán u. 46-48.</p> <p>Dr. Dudás Zsuzsanna</p> <p>06-0027, 06-6035 Jáger Bence Bakó Dávid Fodor Ákos Tóth Zsófia</p>	<p>MÉREKŐ:</p> <p>Nyíregyháza Megyei Jogú Város Önkormányzata 4400 Nyíregyháza, Kossuth tér 1.</p>	<p>LEPTÉK:</p> <p>M=1:50</p>
	<p>HELYSZÍN:</p> <p>Nyíregyháza, Bocskai u. 16. HRSZ:76/1</p>	<p>TERVEZÉSI FÁZIS:</p> <p>KIVITELI</p>
	<p>MAJNA TÁRGYALMA:</p> <p>TOP 6.3.2-15-NY1-2016-0000 azonosítószámú "Zöld Város kialakítása Nyíregyháza területén" című projekt Bocskai-Kálmán szolgáltató ház</p>	<p>DÁTUM:</p> <p>2018.01.20</p>
	<p>BAJZS TARTALMA:</p> <p>SZARUFA KIOSZTÁSI TERV</p>	<p>TERVEZÉSI SZÁMA:</p> <p>T-05</p>