


Arany János utca

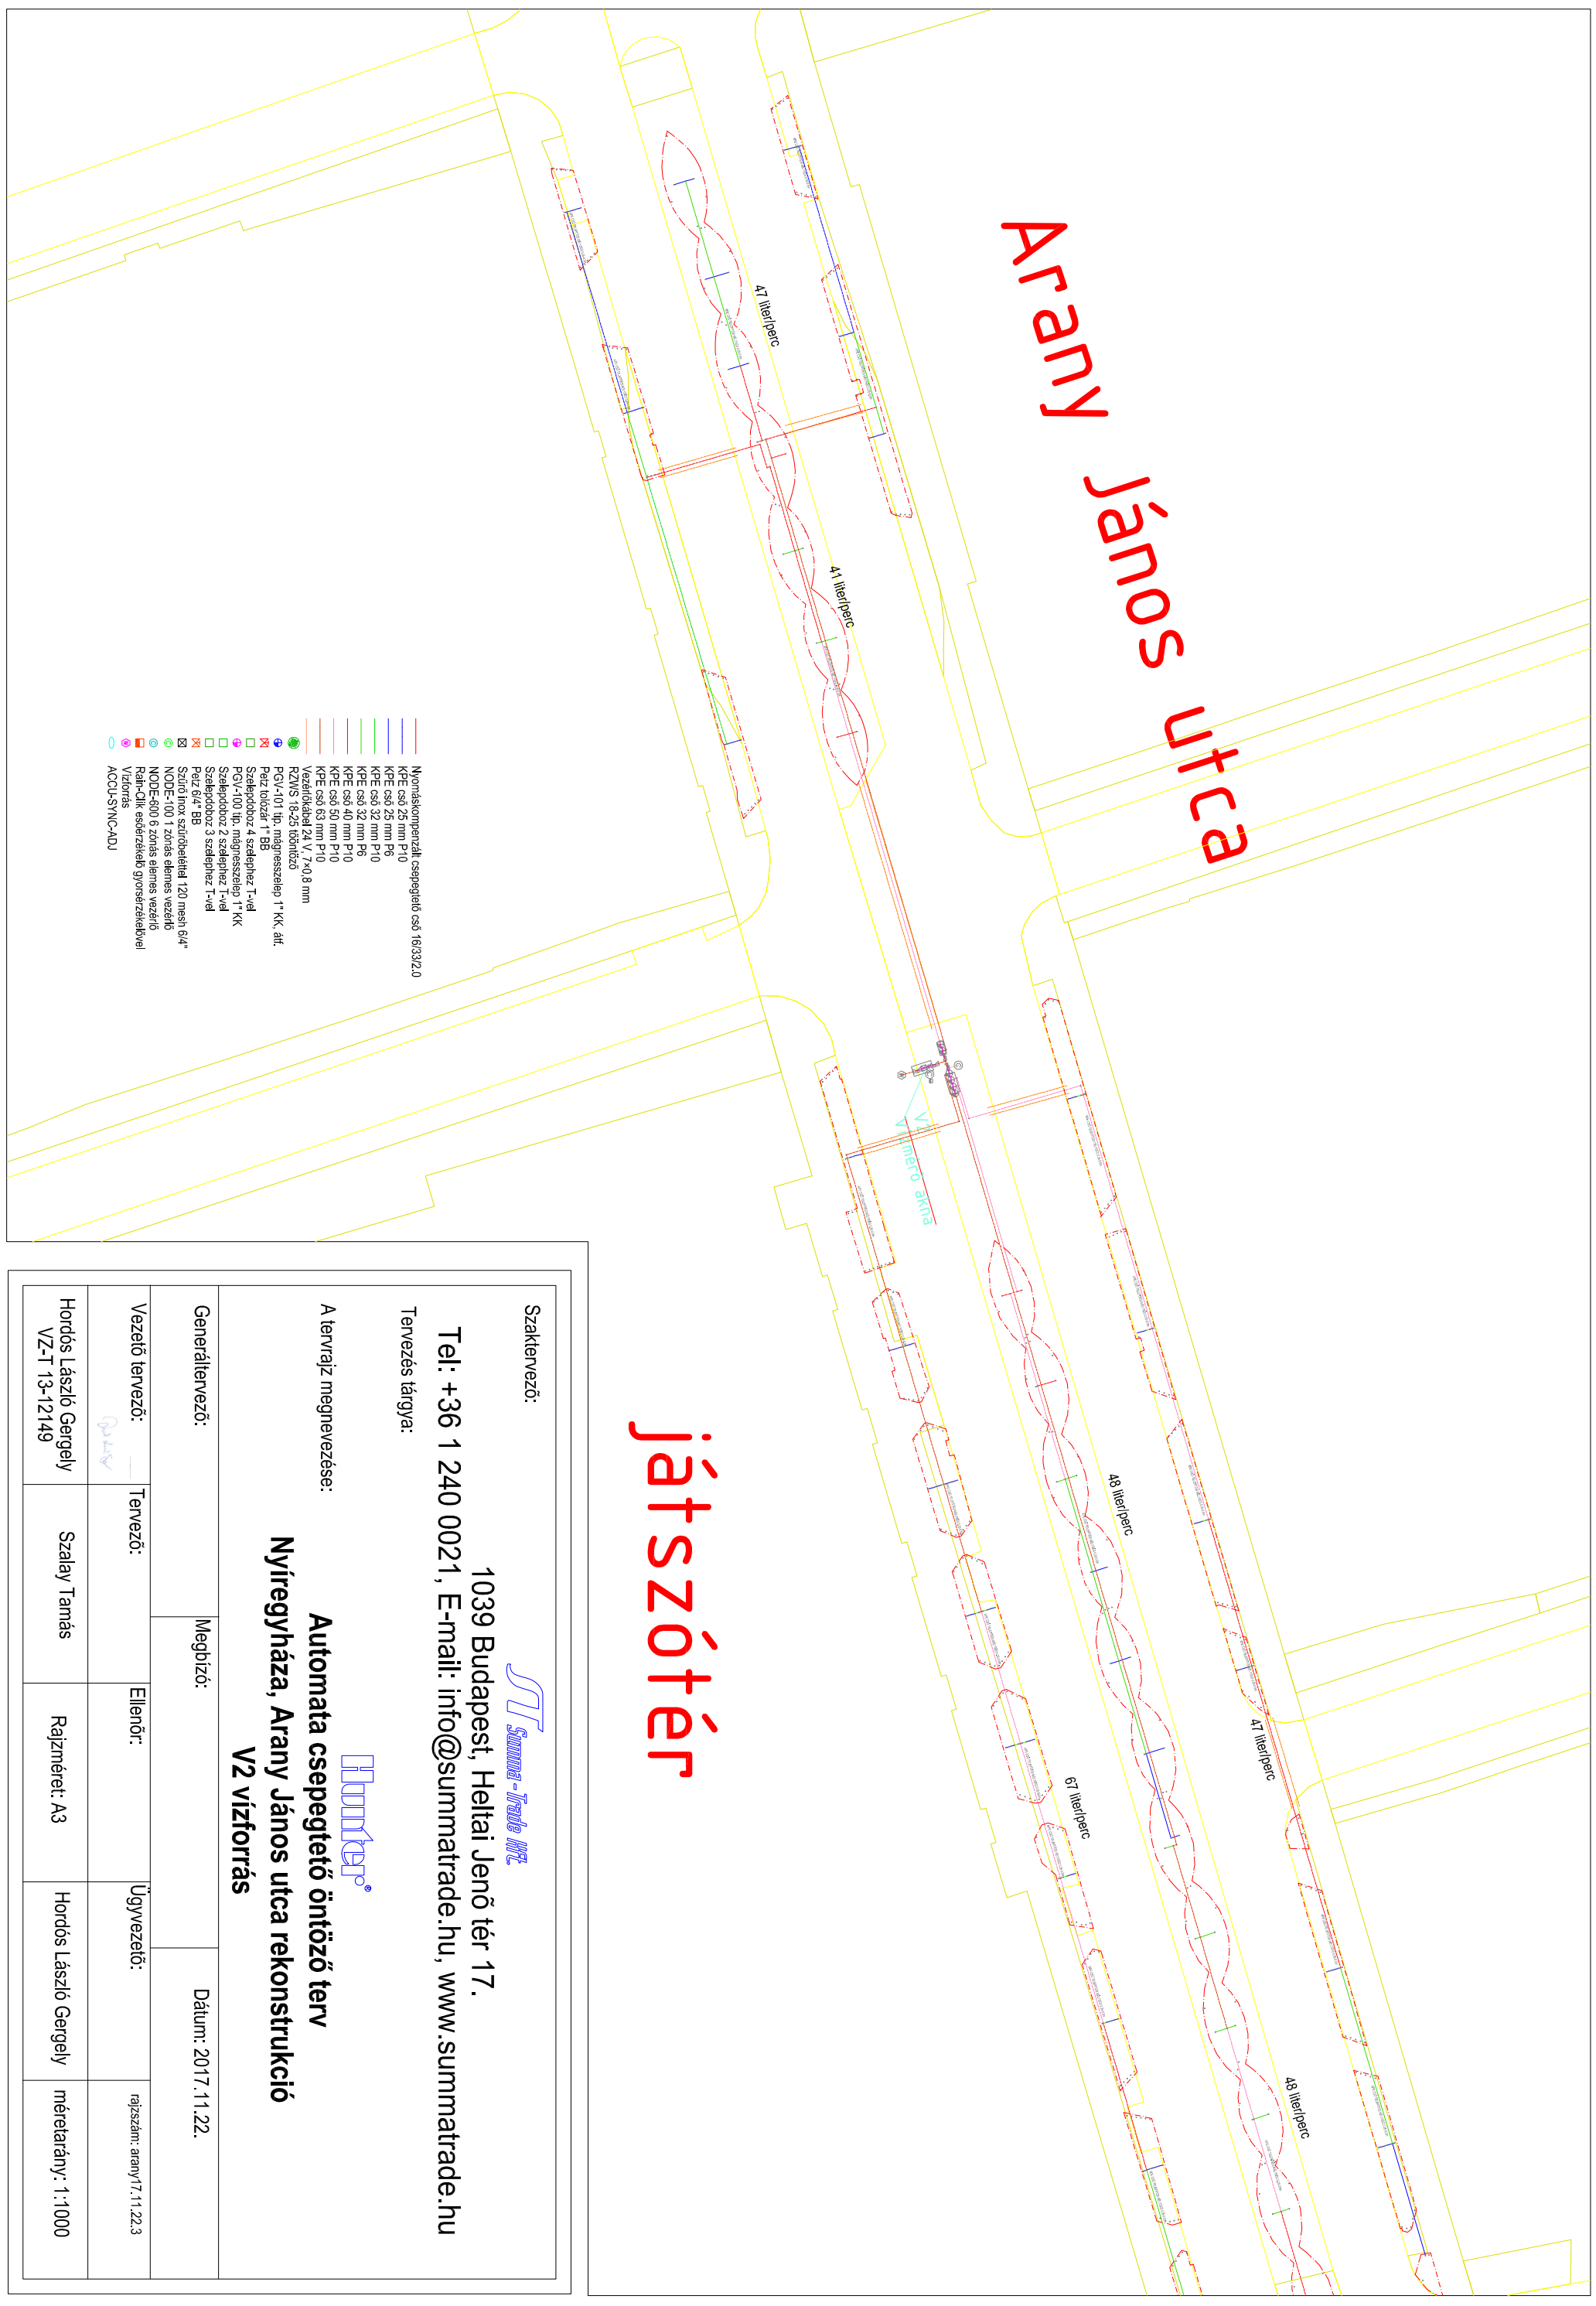

játszóter

Szaktervező:



1039 Budapest, Heltai Jenő tér 17.

Tel: +36 1 240 0021, E-mail: info@summatrade.hu, www.summatrade.hu

Tervezés tárgya:

A tervrajz megnevezése:

Automata csepegtető öntöző terv
Nyiregyháza, Arany János utca rekonstrukció
V2 vízforrás

Generáltervező:

Megbízó:

Dátum: 2017.11.22.

Vezető tervező:

Tervező:

Ellenőr:

Ügyvezető:

rajzsám: arany17.11.22.3

Hordós László Gergely
VZ-T-13-12149

Szalay Tamás

Rajz méret: A3

Hordós László Gergely

méretarány: 1:1000