
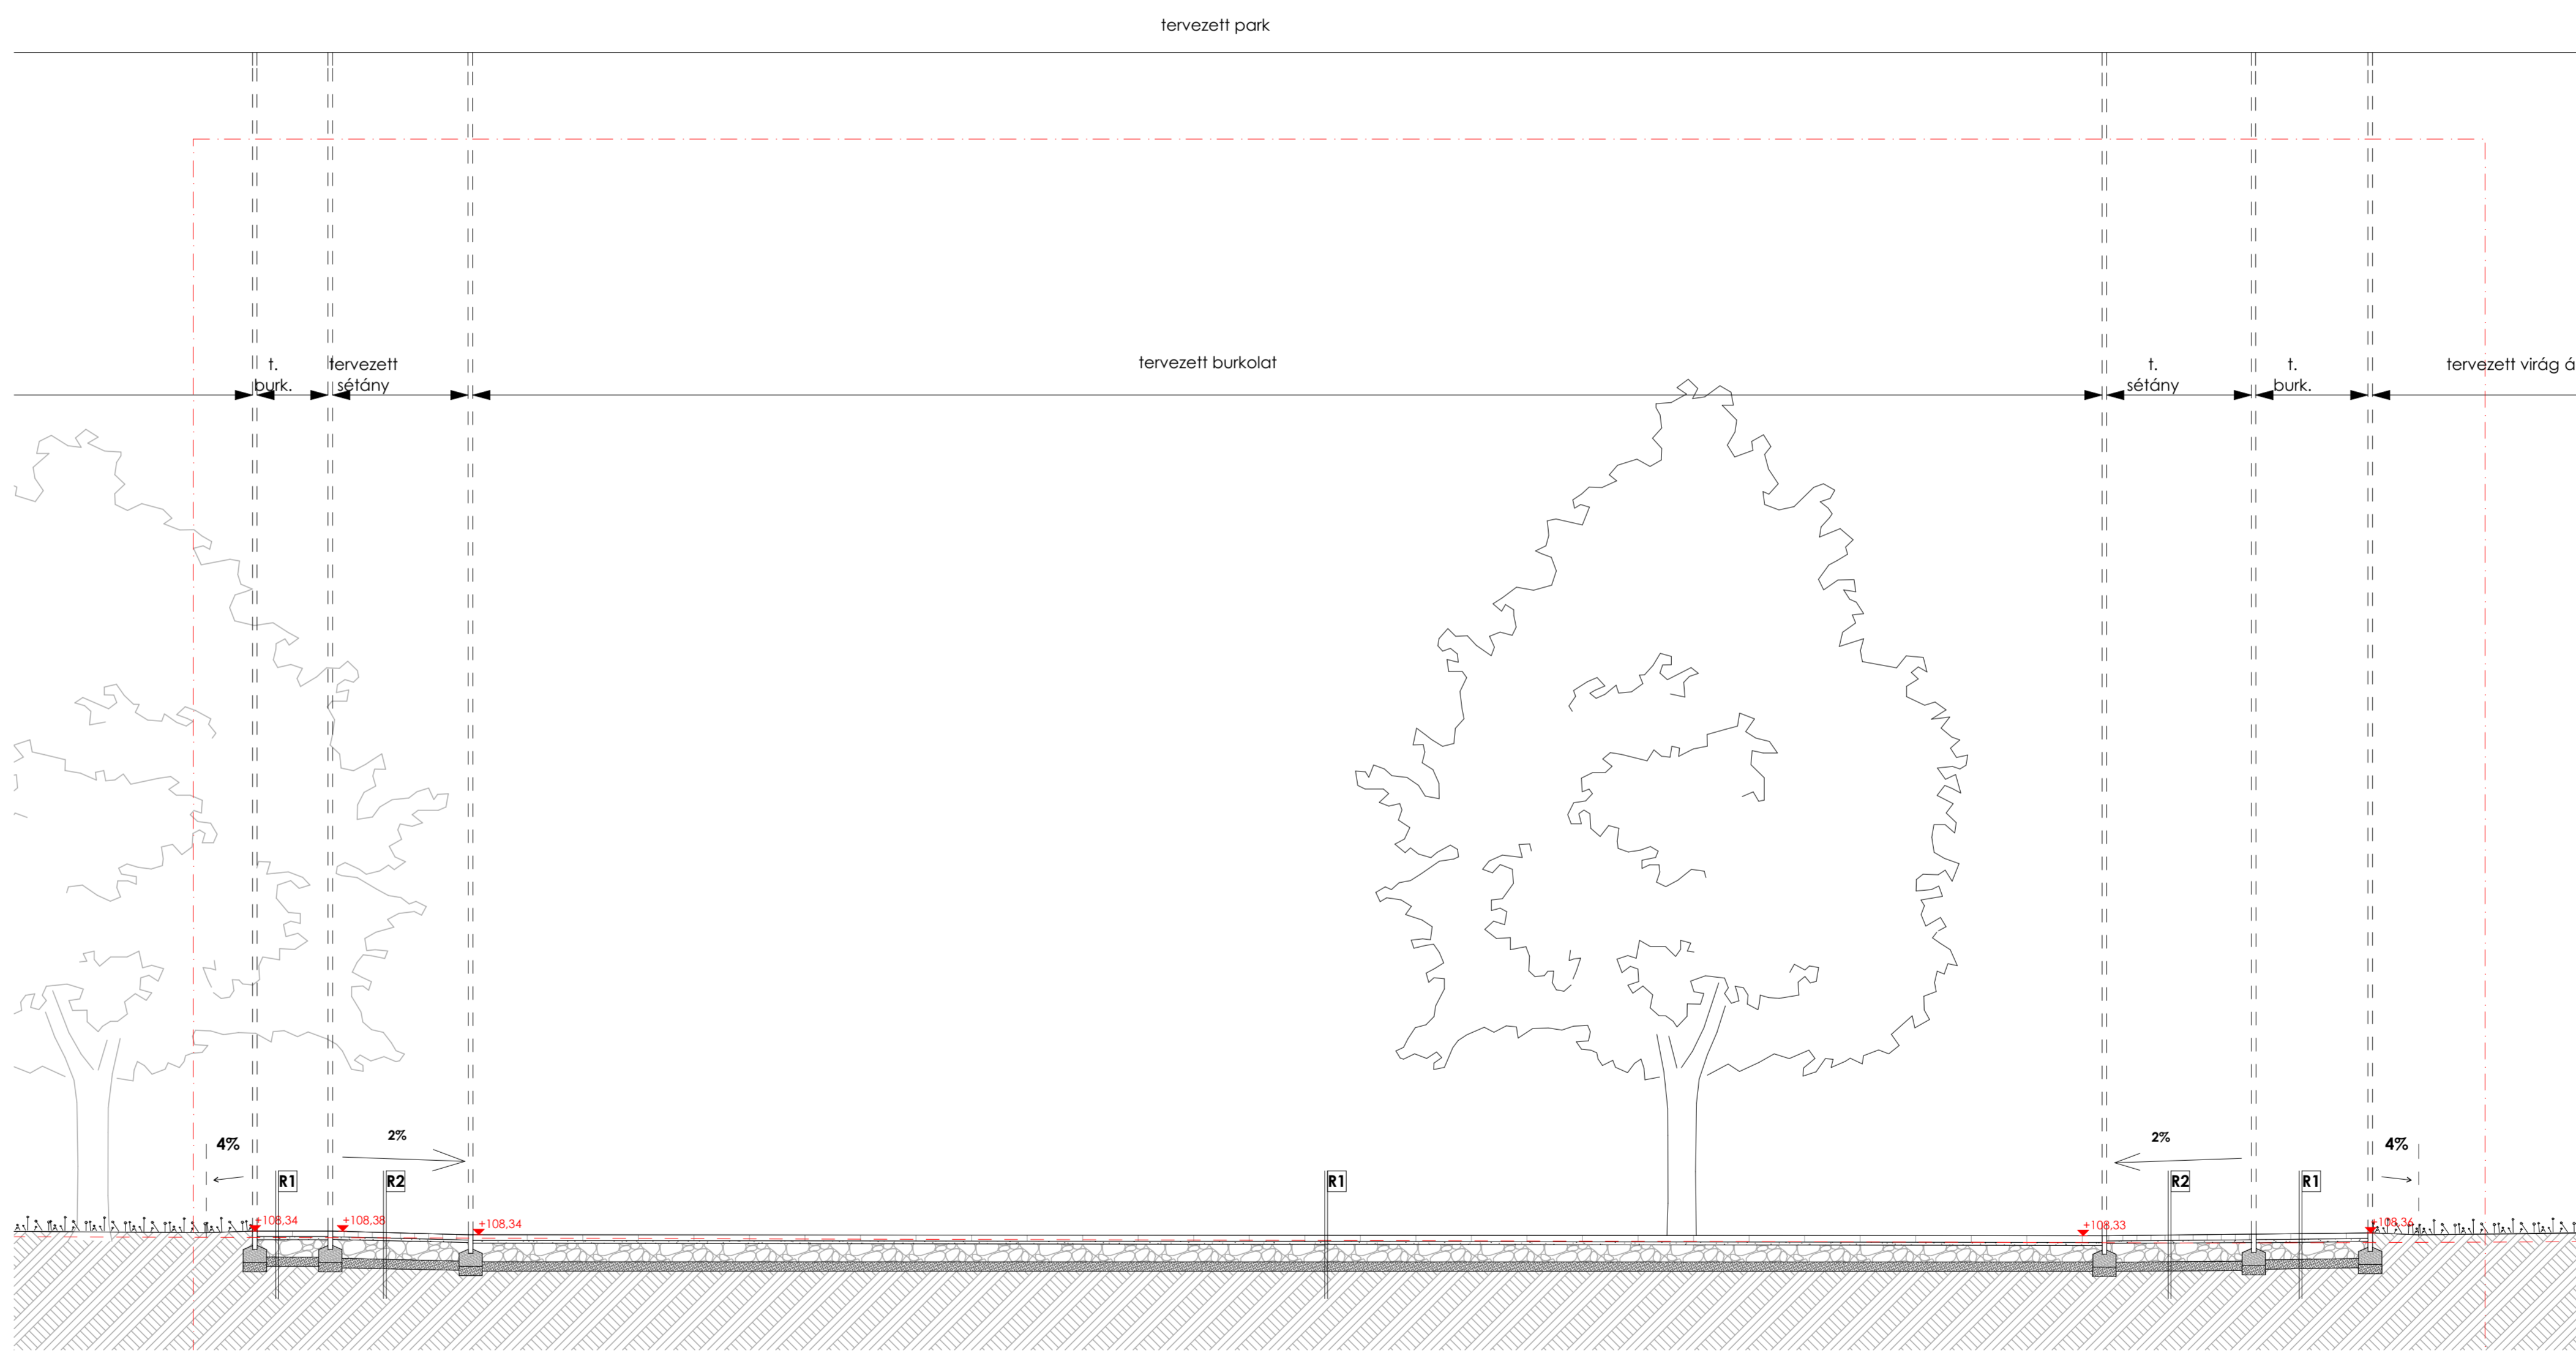


4-4/1

4-4/2

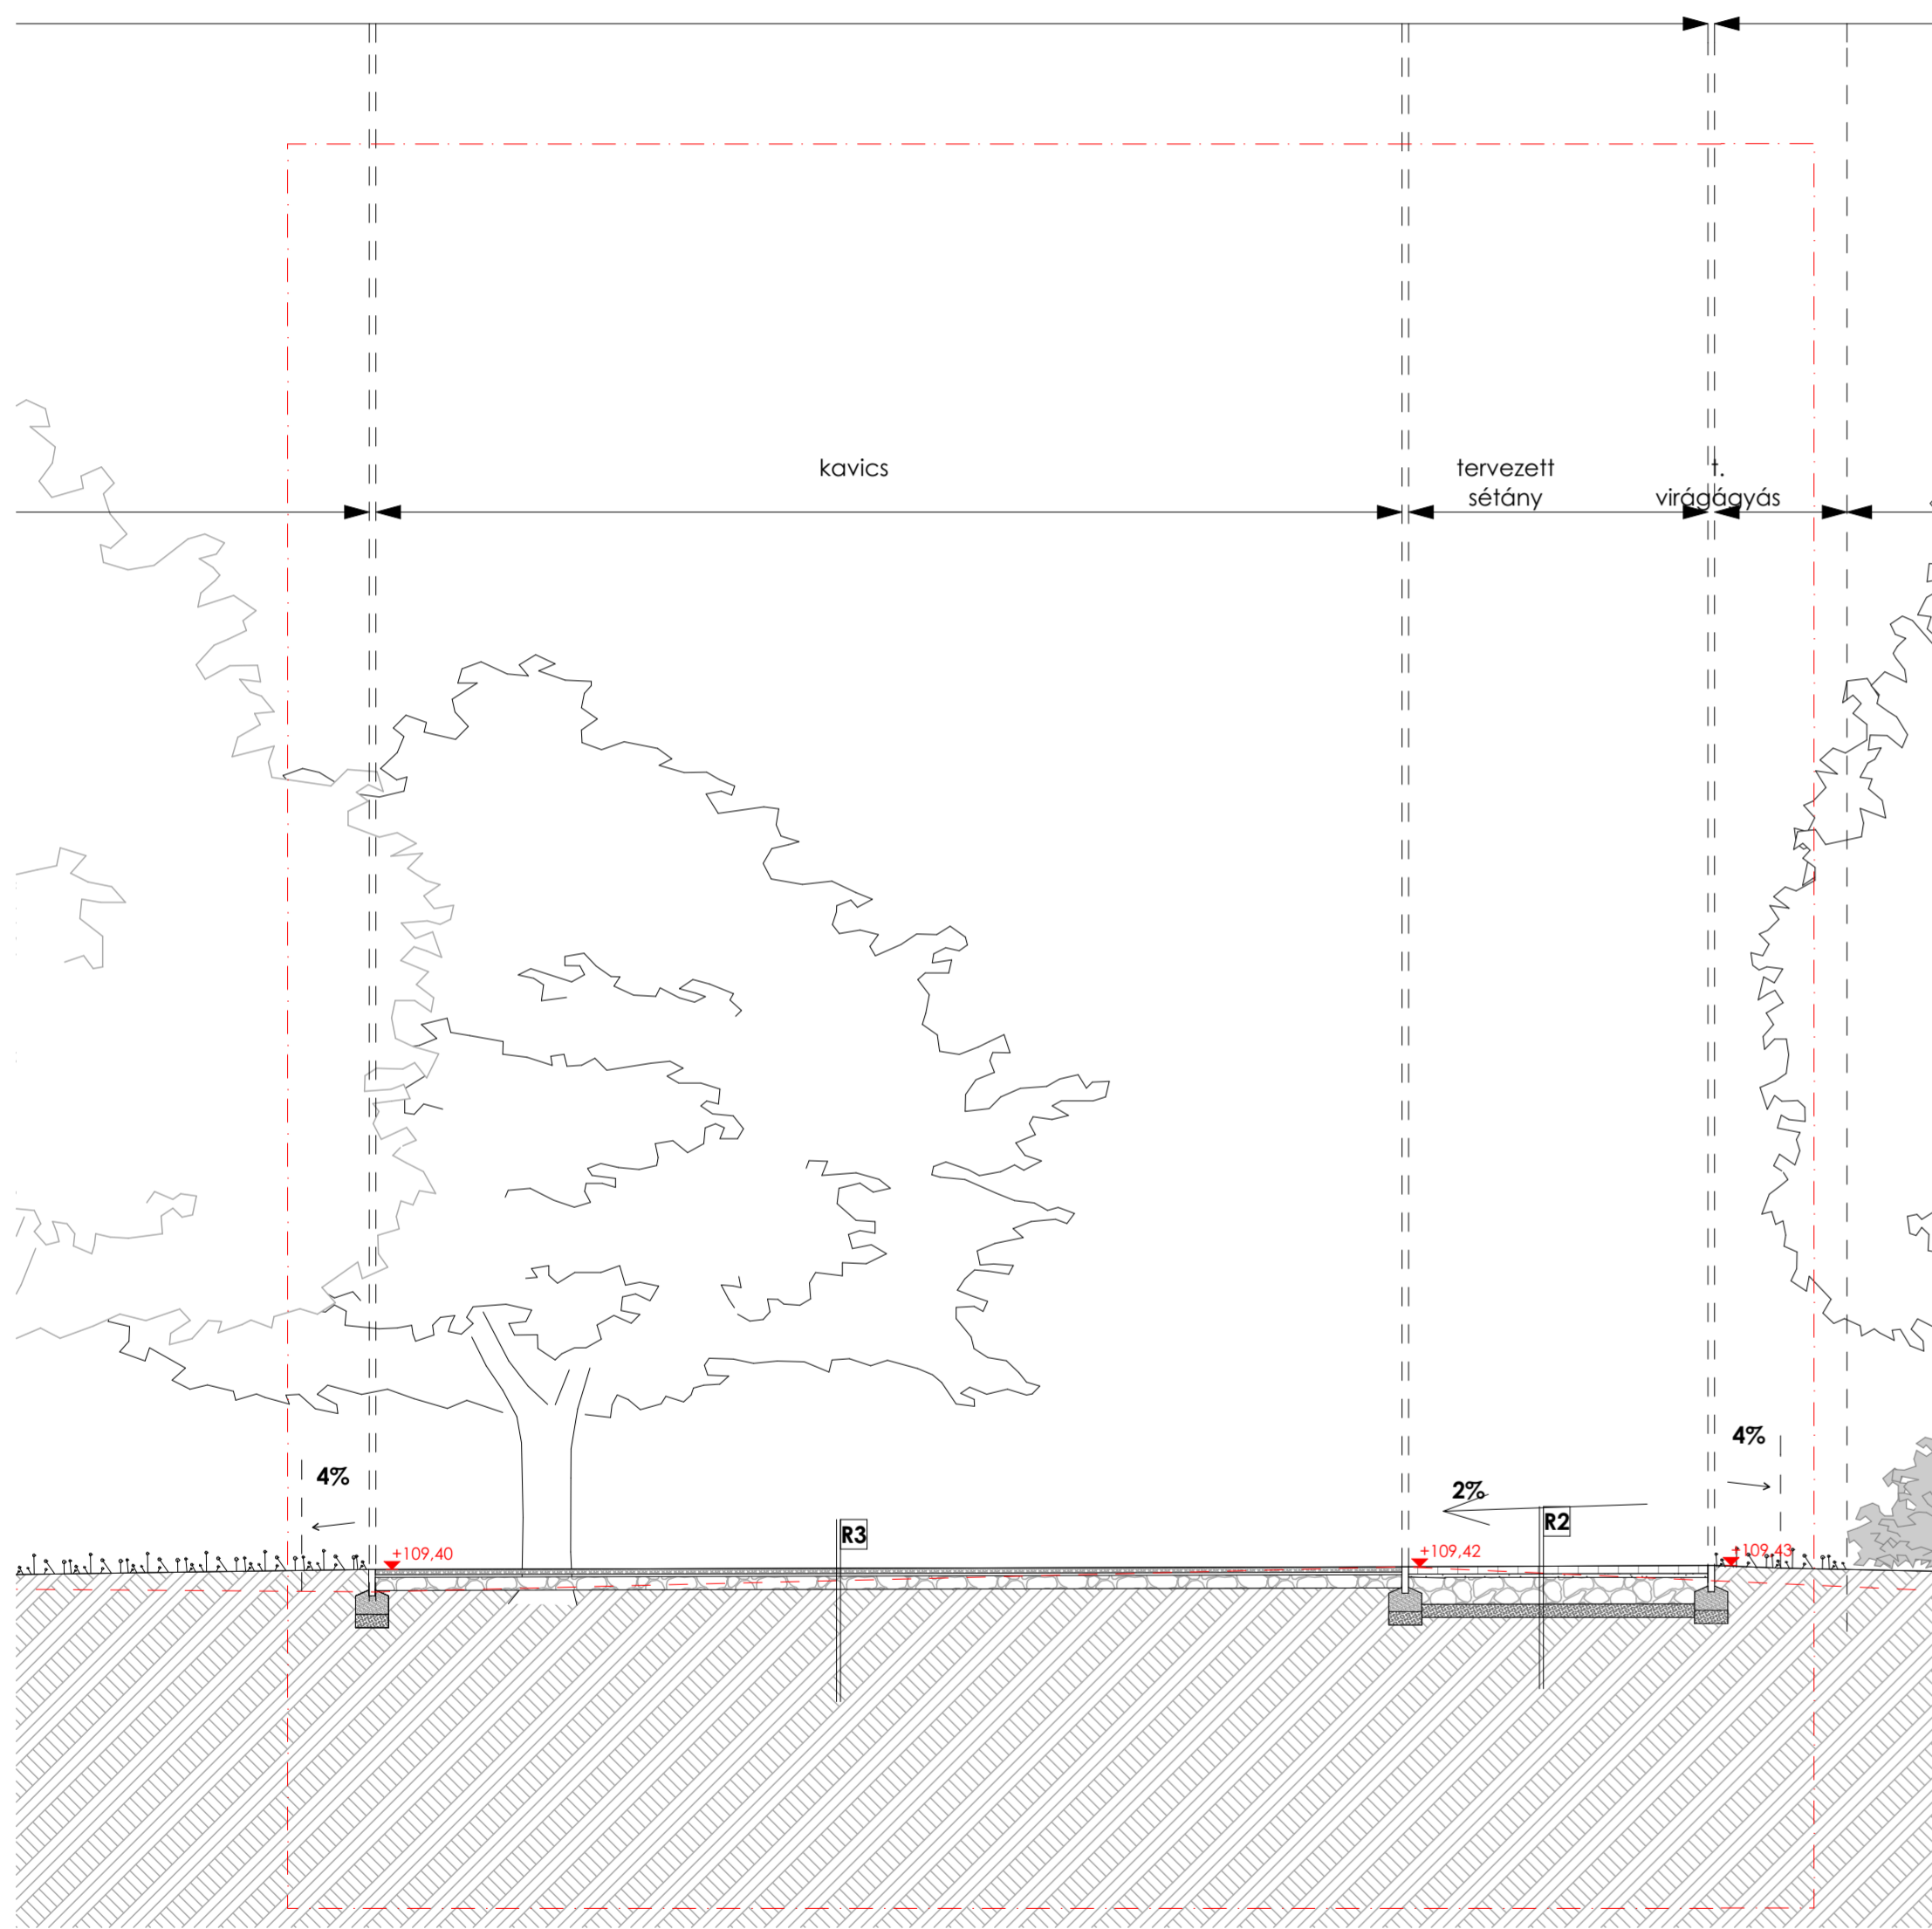

- JELMAGYARÁZAT**
- Semmelrock Citytop térkő
  - Semmelrock Citytop Grande Kombi térkő
  - zúzalékágy (2-5 mm szemcseméret)
  - M56 mechanikai stabilizáció
  - homokos kavics
  - kavicsfix panel túltöltéssel
  - termett talaj
  - teletett fa magasságyás elem
  - füves terület
  - virágágyás
  - jelenlegi terep

*Márkus Gábor*

M1: méretezésekkel kiegészült, ivpontokkal kiegészült, földpadka jelölésre került, néhány magassági pont módosítva lett

MEGBÍZÓ: Nyíregyháza Megyei Jogú Város Önkormányzata 4400 Nyíregyháza, Kossuth tér 1.	HELYSZÍN: <b>PAZONYI TÉR</b>	MUNKA TÁRGYA Pazonyi tér rehabilitációja	TERVEZŐ: Dr. Márkus Gábor okl. építésmérnök É 01-4000	Stróbl Renáta Farkas Tünde Pabian Zsófia	MG ÉPÍTÉSZ KFT. H-1125 Budapest Szarvas Gábor út 42/a. tel: + 36 (30) 248 6210	TÁJÉPÍTÉS: Nádai Brigitta okl. tájépítész K-01-5049	TERV TÍPUSA: <b>KIVITELEZÉSI TERV</b>	LÉPTÉK: M=1:50	RAJZ TARTALMA: <b>Metszet részletek</b>
DÁTUM: 2017.12.18.								TERVRAJZ SZÁMA: <b>K-P-M.6/m 1</b>	