


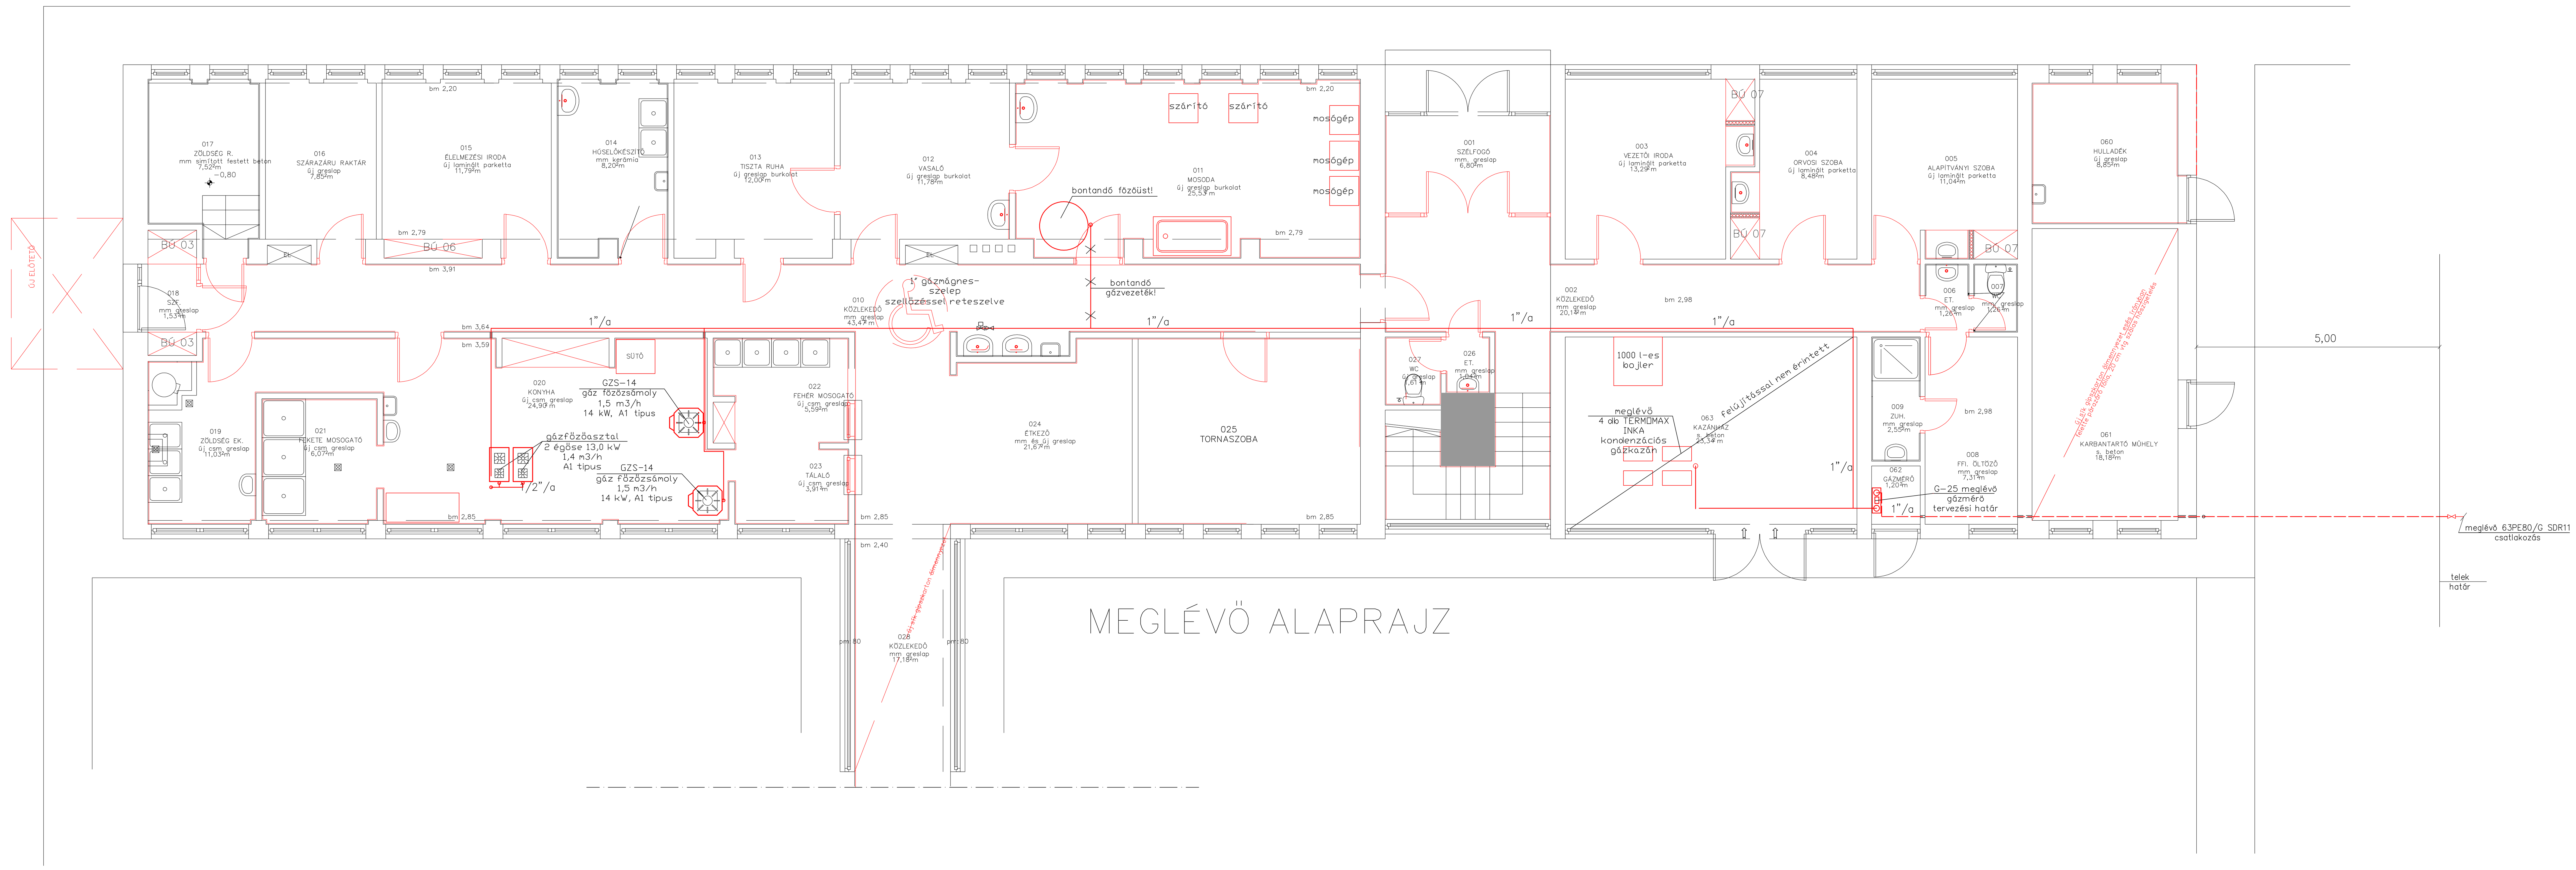


Konyha lévegőellátás A1 típusú gázkészülékekhez
2 db gázfőzőasztal Qh = 9 kW
2 db gázfőzőzsámolyl Qh = 14 kW
összesen: Qh = 46 kW
– égési levegőszükséglet ( fajlagos):
Lo = 12 m3 levegő/h, kW
– összes égési levegőszükséglet:
Vé = Lo x e x Q = 12 x 46 = 552 m3/h,
A meglévő gépi szellőzés:
1 db NÁ315 elszívóventilátor Vel= 1100 m3/h
1 db légbevezető esővédő fix légrács 600x300 mm Vbe= 1100 m3/h
A szellőzőlevegő 1100 m3/h>552 m3/h megfelelő

Jelmagyarázat:
- mért fogyasztói gázvezeték
- méretlen kisnyomású gázvezeték
- Gk középnyomású gázvezeték
- frisslevegő befúvás
- elhasználtlevegő elszívás
- ⇨ **Friss levegő bevezetés**
- ➠ **Elhasznált levegő (elszívás)**

**TOP- 6.2.1-16 azonosító számú "Családbarát, munkába állást segítő intézmények, közszolgáltatások fejlesztése" című pályázathoz benyújtott " Bölcsődefejlesztés Nyíregyháza Megyei Jogú Város Önkormányzatánál" megnevezésű pályázat keretében a Nyíregyháza, Vécsey köz 31. alatt lévő "5.SZ. ŐZIKE BÖLCSŐDE" meglévő épületének felújításához és korszerűsítéséhe z**

**KIVITELI TERV**
**ÉPÜLETGÉPÉSZET**

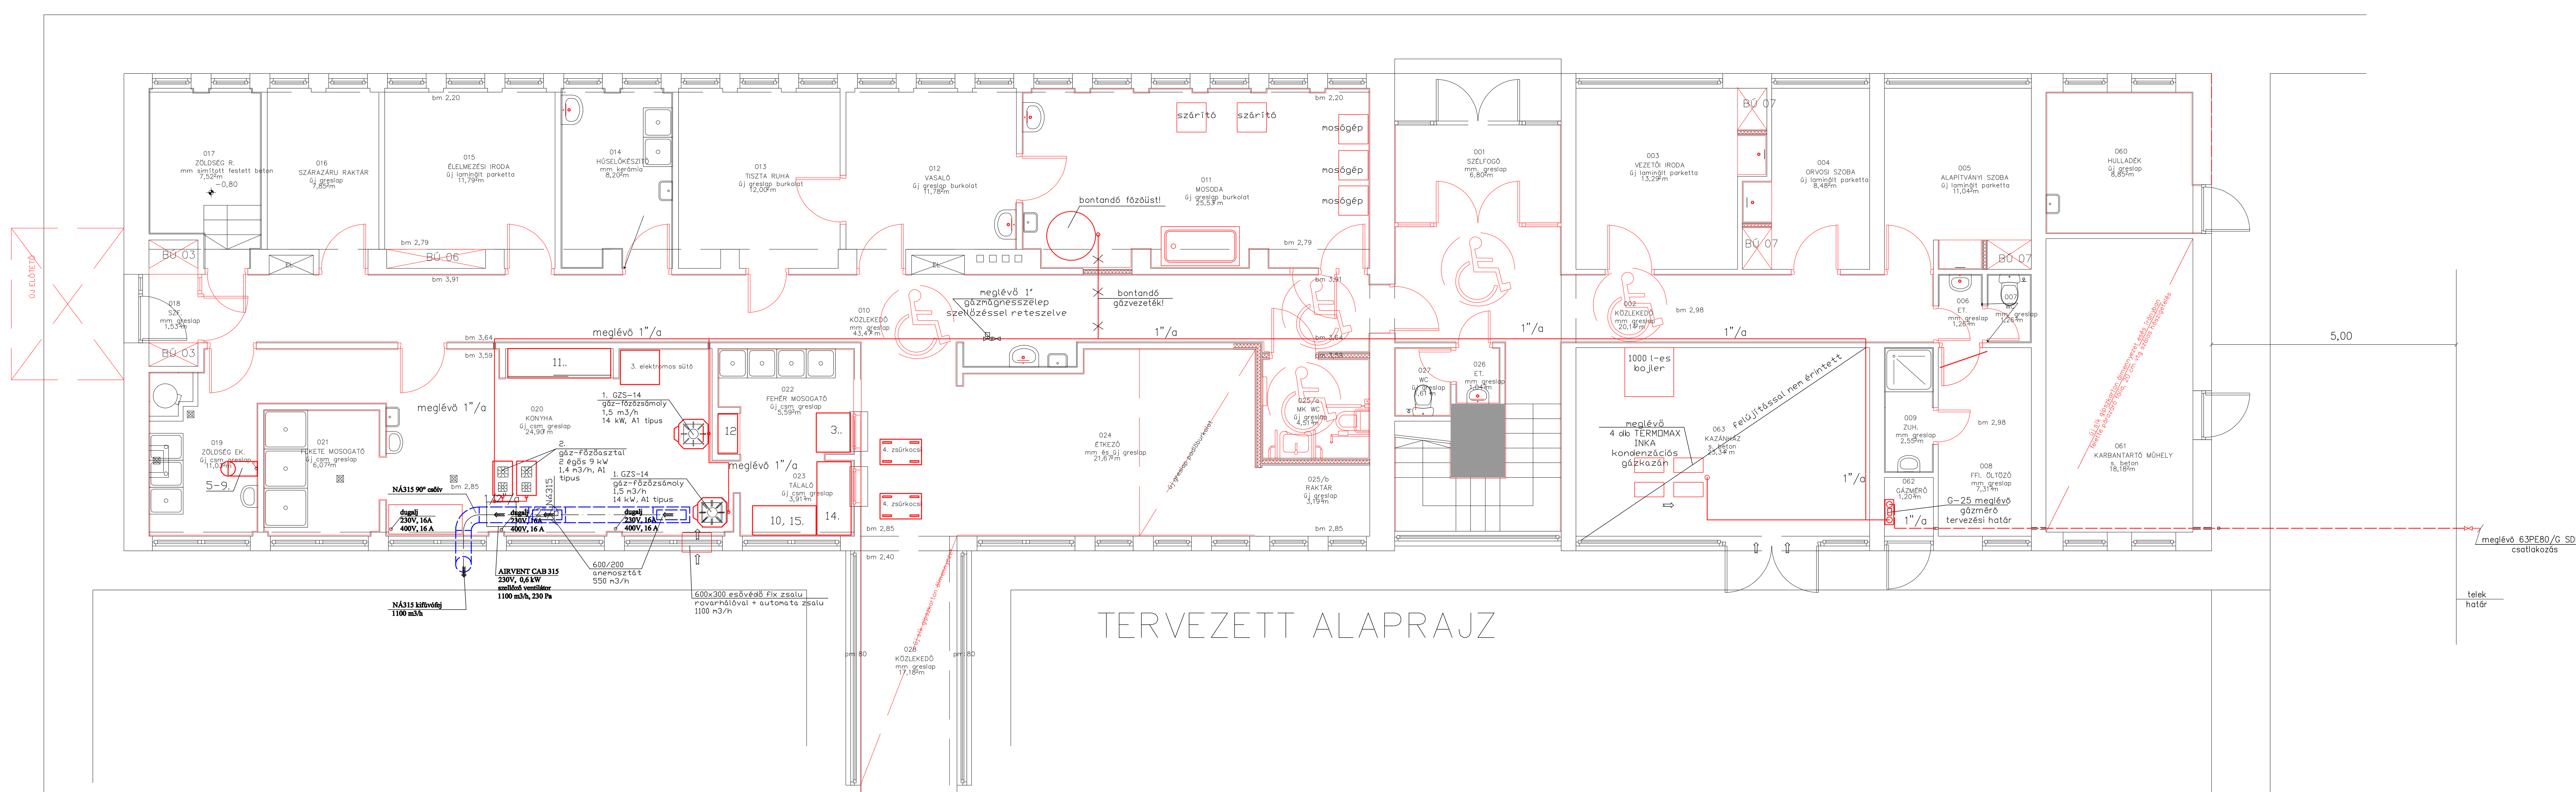**BELSŐ GÁZELLÁTÁS ALAPRAJZ**
**1:50**

***HELYSZÍN:***
***NYÍREGYHÁZA, VÉCSEY KÖZ 31.***

MEGRENDELŐ:
MEGYEI JOGÚ VÁROS ÖNKORMÁNYZATA
4400 NYÍREGYHÁZA KOSSUTH TÉR 1.

FELELŐS ÉPÍTÉSZ TERVEZŐ:
BALÁZS TÍBOR
É-1-15-0003
B5 ÉPÍTÉSZSTÚDIÓ Kft,
4400 NYÍREGYHÁZA, LUTHER TÉR 10.

*FELELŐS ÉPÜLETGÉPÉSZ TERVEZŐ:*
*HOLIK FERENC*
*G-T-15-0144*
*ÉLTECHNO KFT*
*4400 NYÍREGYHÁZA, KÜRT UTCA 6.*

2018. FEBRUÁR 15.

Gg-01