


**FOGLALKOZTATÓ FALNÉZETEK
JELLEGRAJZI**

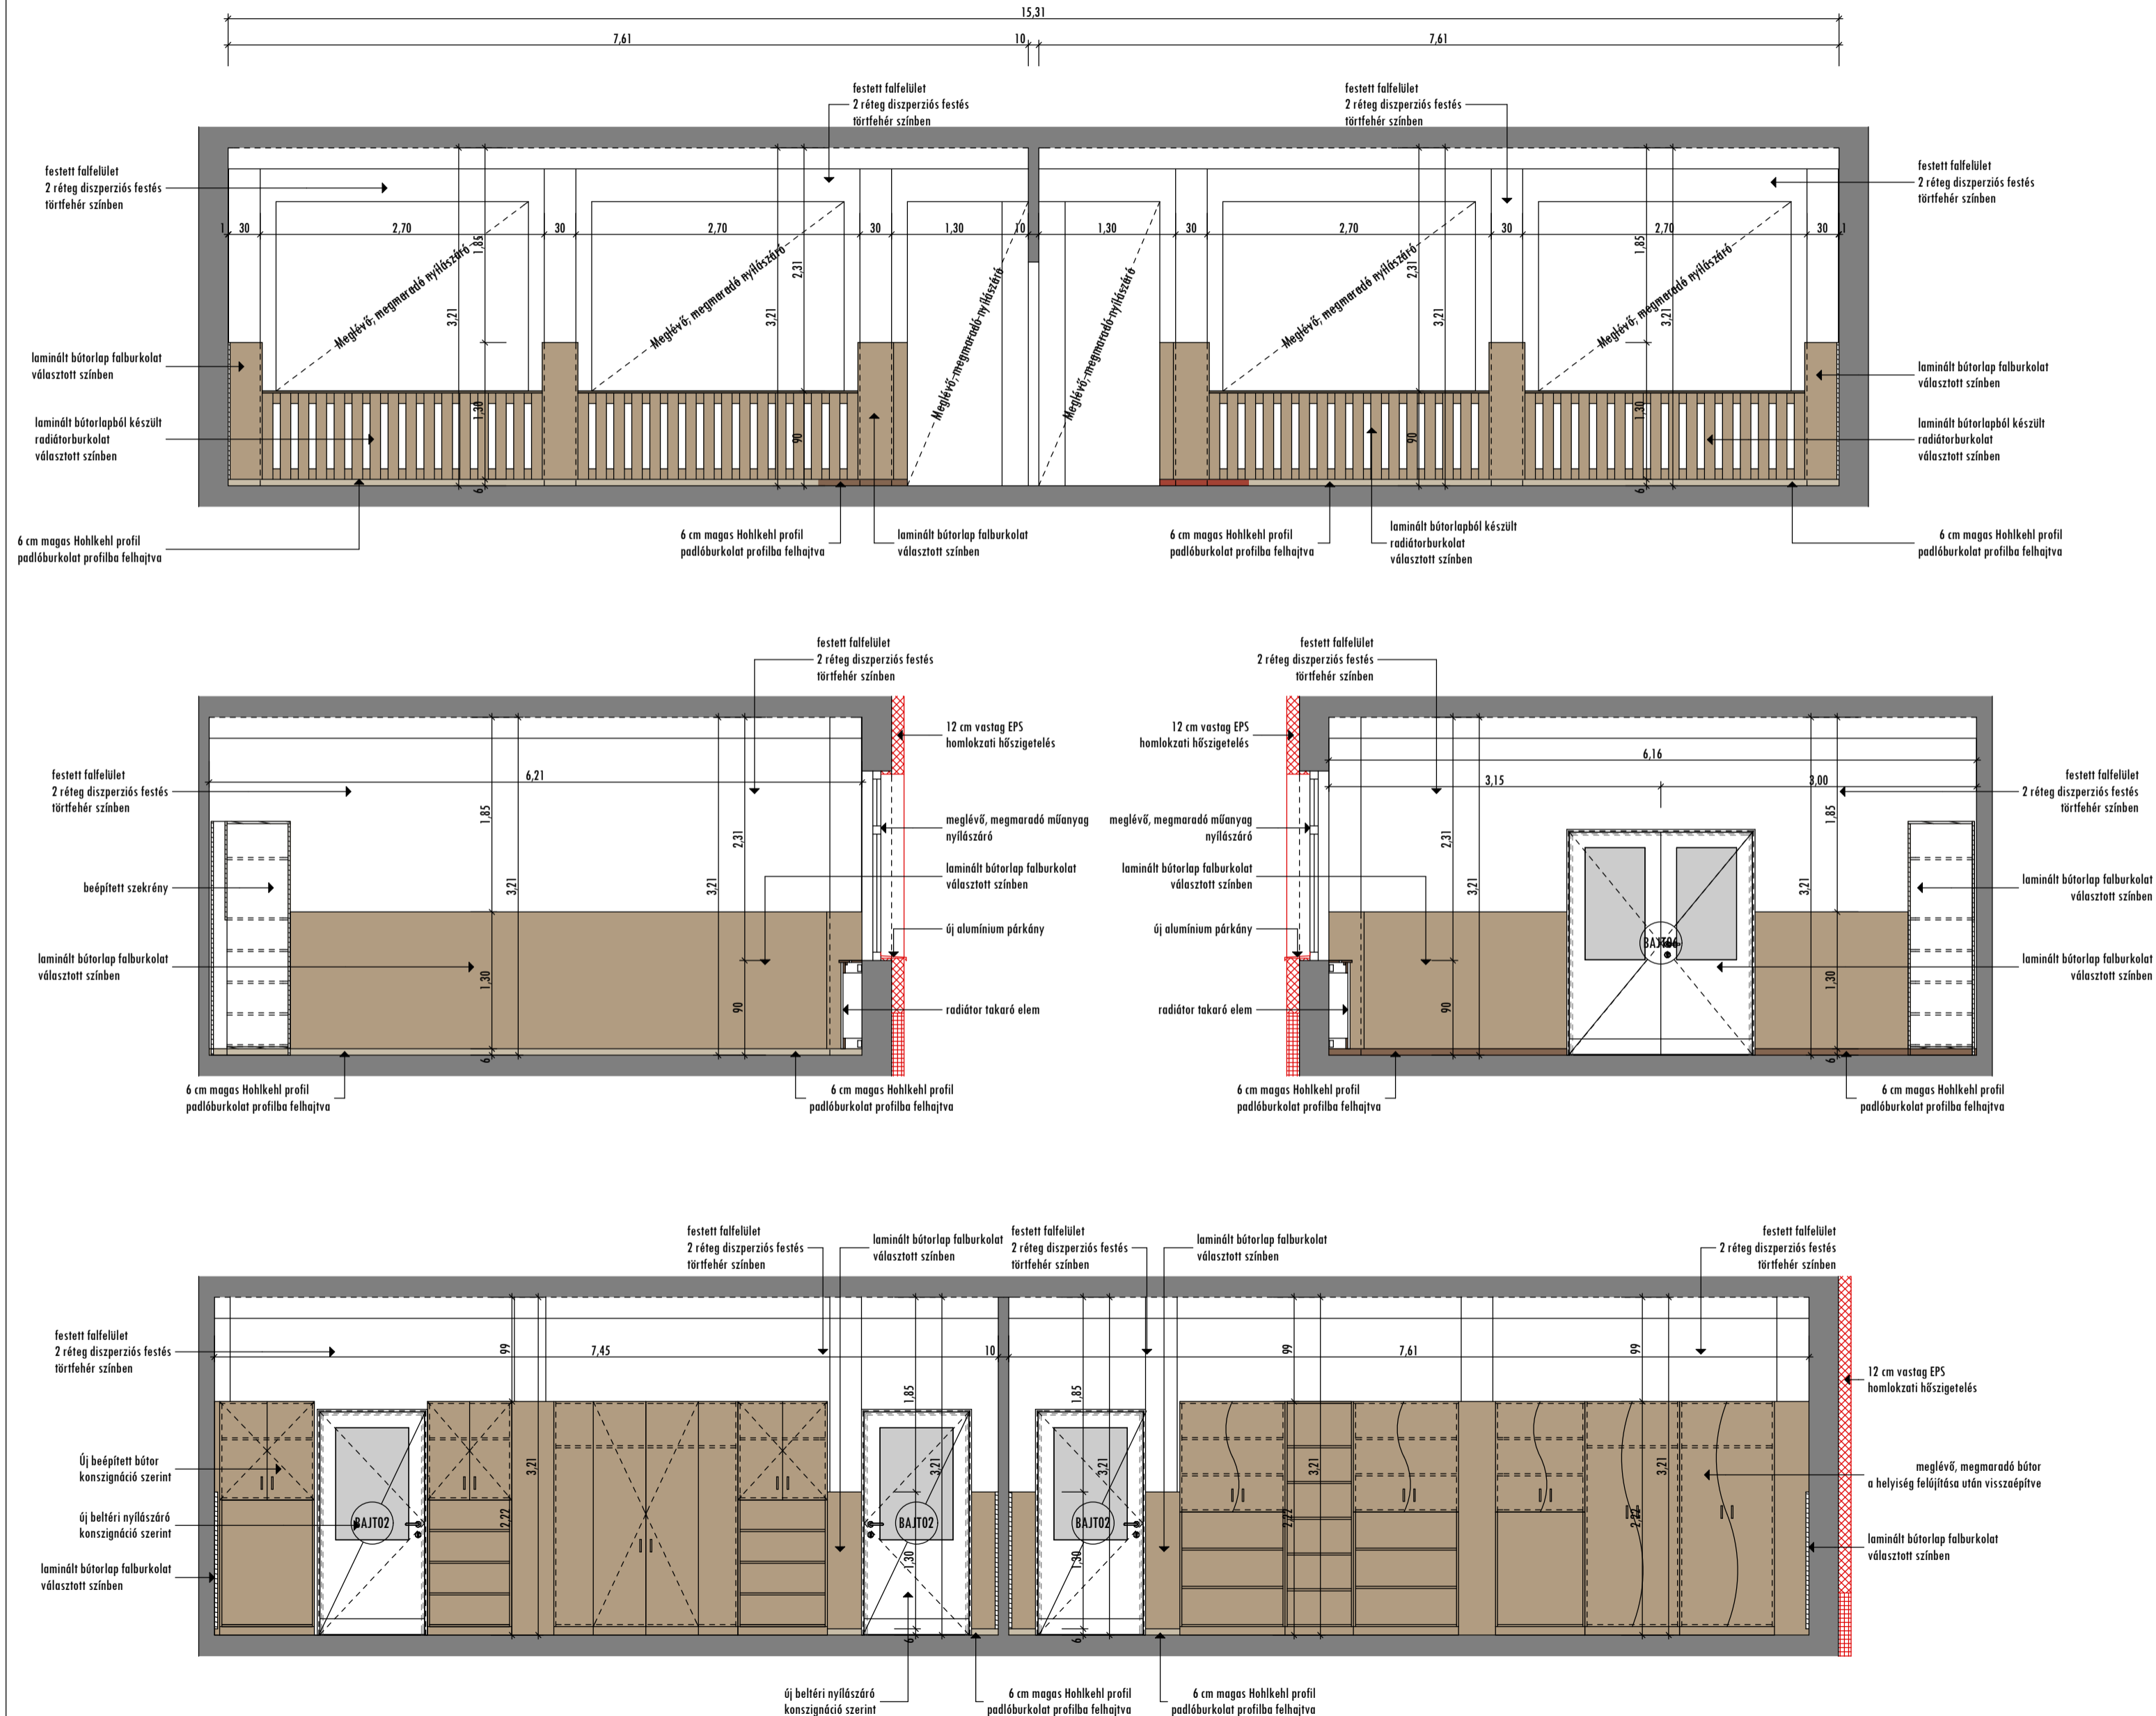

B5 ÉPÍTÉSZSTÚDIÓ
 4400 Nyíregyháza, Luther tér. 10.
 Telefon: 42/500-770 Fax: 42/500-771
 E-mail cím: b5kft@b5kft.hu honlap: www.b5kft.hu

TOP-6.2.1-16 azonosító számú "Családbarát, munkába állást segítő intézmények, közszolgáltatások fejlesztése" című pályázathoz benyújtott "Bölcsődefejlesztés Nyíregyháza Megyei Jogú Város Önkormányzatánál" megnevezésű pályázat keretében a Nyíregyháza, Fazekas János tér 13. sz. alatt lévő "16. SZ. APRAJAFALVA BÖLCSŐDE" meglévő épületének felújításához és korszerűsítéséhez

**KIVITELI TERV
ÉPÍTÉSZET**

**Foglalkoztató falnézetek
1:50**

**HELYSZÍN:
NYÍREGYHÁZA, FAZEKAS JÁNOS TÉR 13.**

**MEGRENDELŐ:
NYÍREGYHÁZA MEGYEI JOGÚ VÁROS ÖNKORMÁNYZATA
4400 NYÍREGYHÁZA, KOSSUTH TÉR 1.**

FELELŐS ÉPÍTÉSZ TERVEZŐ:

Balázs Tibor

BALÁZS TIBOR
É-1-15-0003

TERVEZŐ MUNKATÁRSAK:
BALÁZS BÁLINT
BARCA BALÁZS
SZABÓ ZOLTÁN

2018. 02. 16.

E-12