
KIVITELI TERV

ÉPÜLETGÉPÉSZET

SZELLŐZÉSI TECHNOLÓGIAI ALAPRAJZ

1:50

HELYSZÍN:

NYÍREGYHÁZA, FÁZEKAS JÁNOS TÉR 13.

MEGRENDELŐ:

MEGYEI JOGÚ VÁROS ÖNKORMÁNYZATA

4400 NYÍREGYHÁZA KOSSUTH TÉR 1.

FELELŐS ÉPÍTÉSZ TERVEZŐ:

BALÁZS TIBOR É-1-15-0003

4400 NYÍREGYHÁZA, LUTHER TÉR 10.

B5 ÉPÍTÉSZSTÚDIÓ Kft.

FELELŐS ÉPÜLETGÉPÉSZ TERVEZŐ:

HOLIK FERENC

ÉLTECHNO KFT

G-T-15-0144

4400 NYÍREGYHÁZA, KÓRT UTCA 6.

2018. FEBRUÁR 15.

GSZT-01

Jelmagyarázat:

- frissítővíz belfolyás
- elhasználtvíz elszívás
- Friss levegő
- Elhasznált levegő (elszívás)

Megjegyzés:
minden radiátorszelephez 1/2"
lelőtt termosztátkúp radiátorszeleppel,
alul szabályozható elzáróval

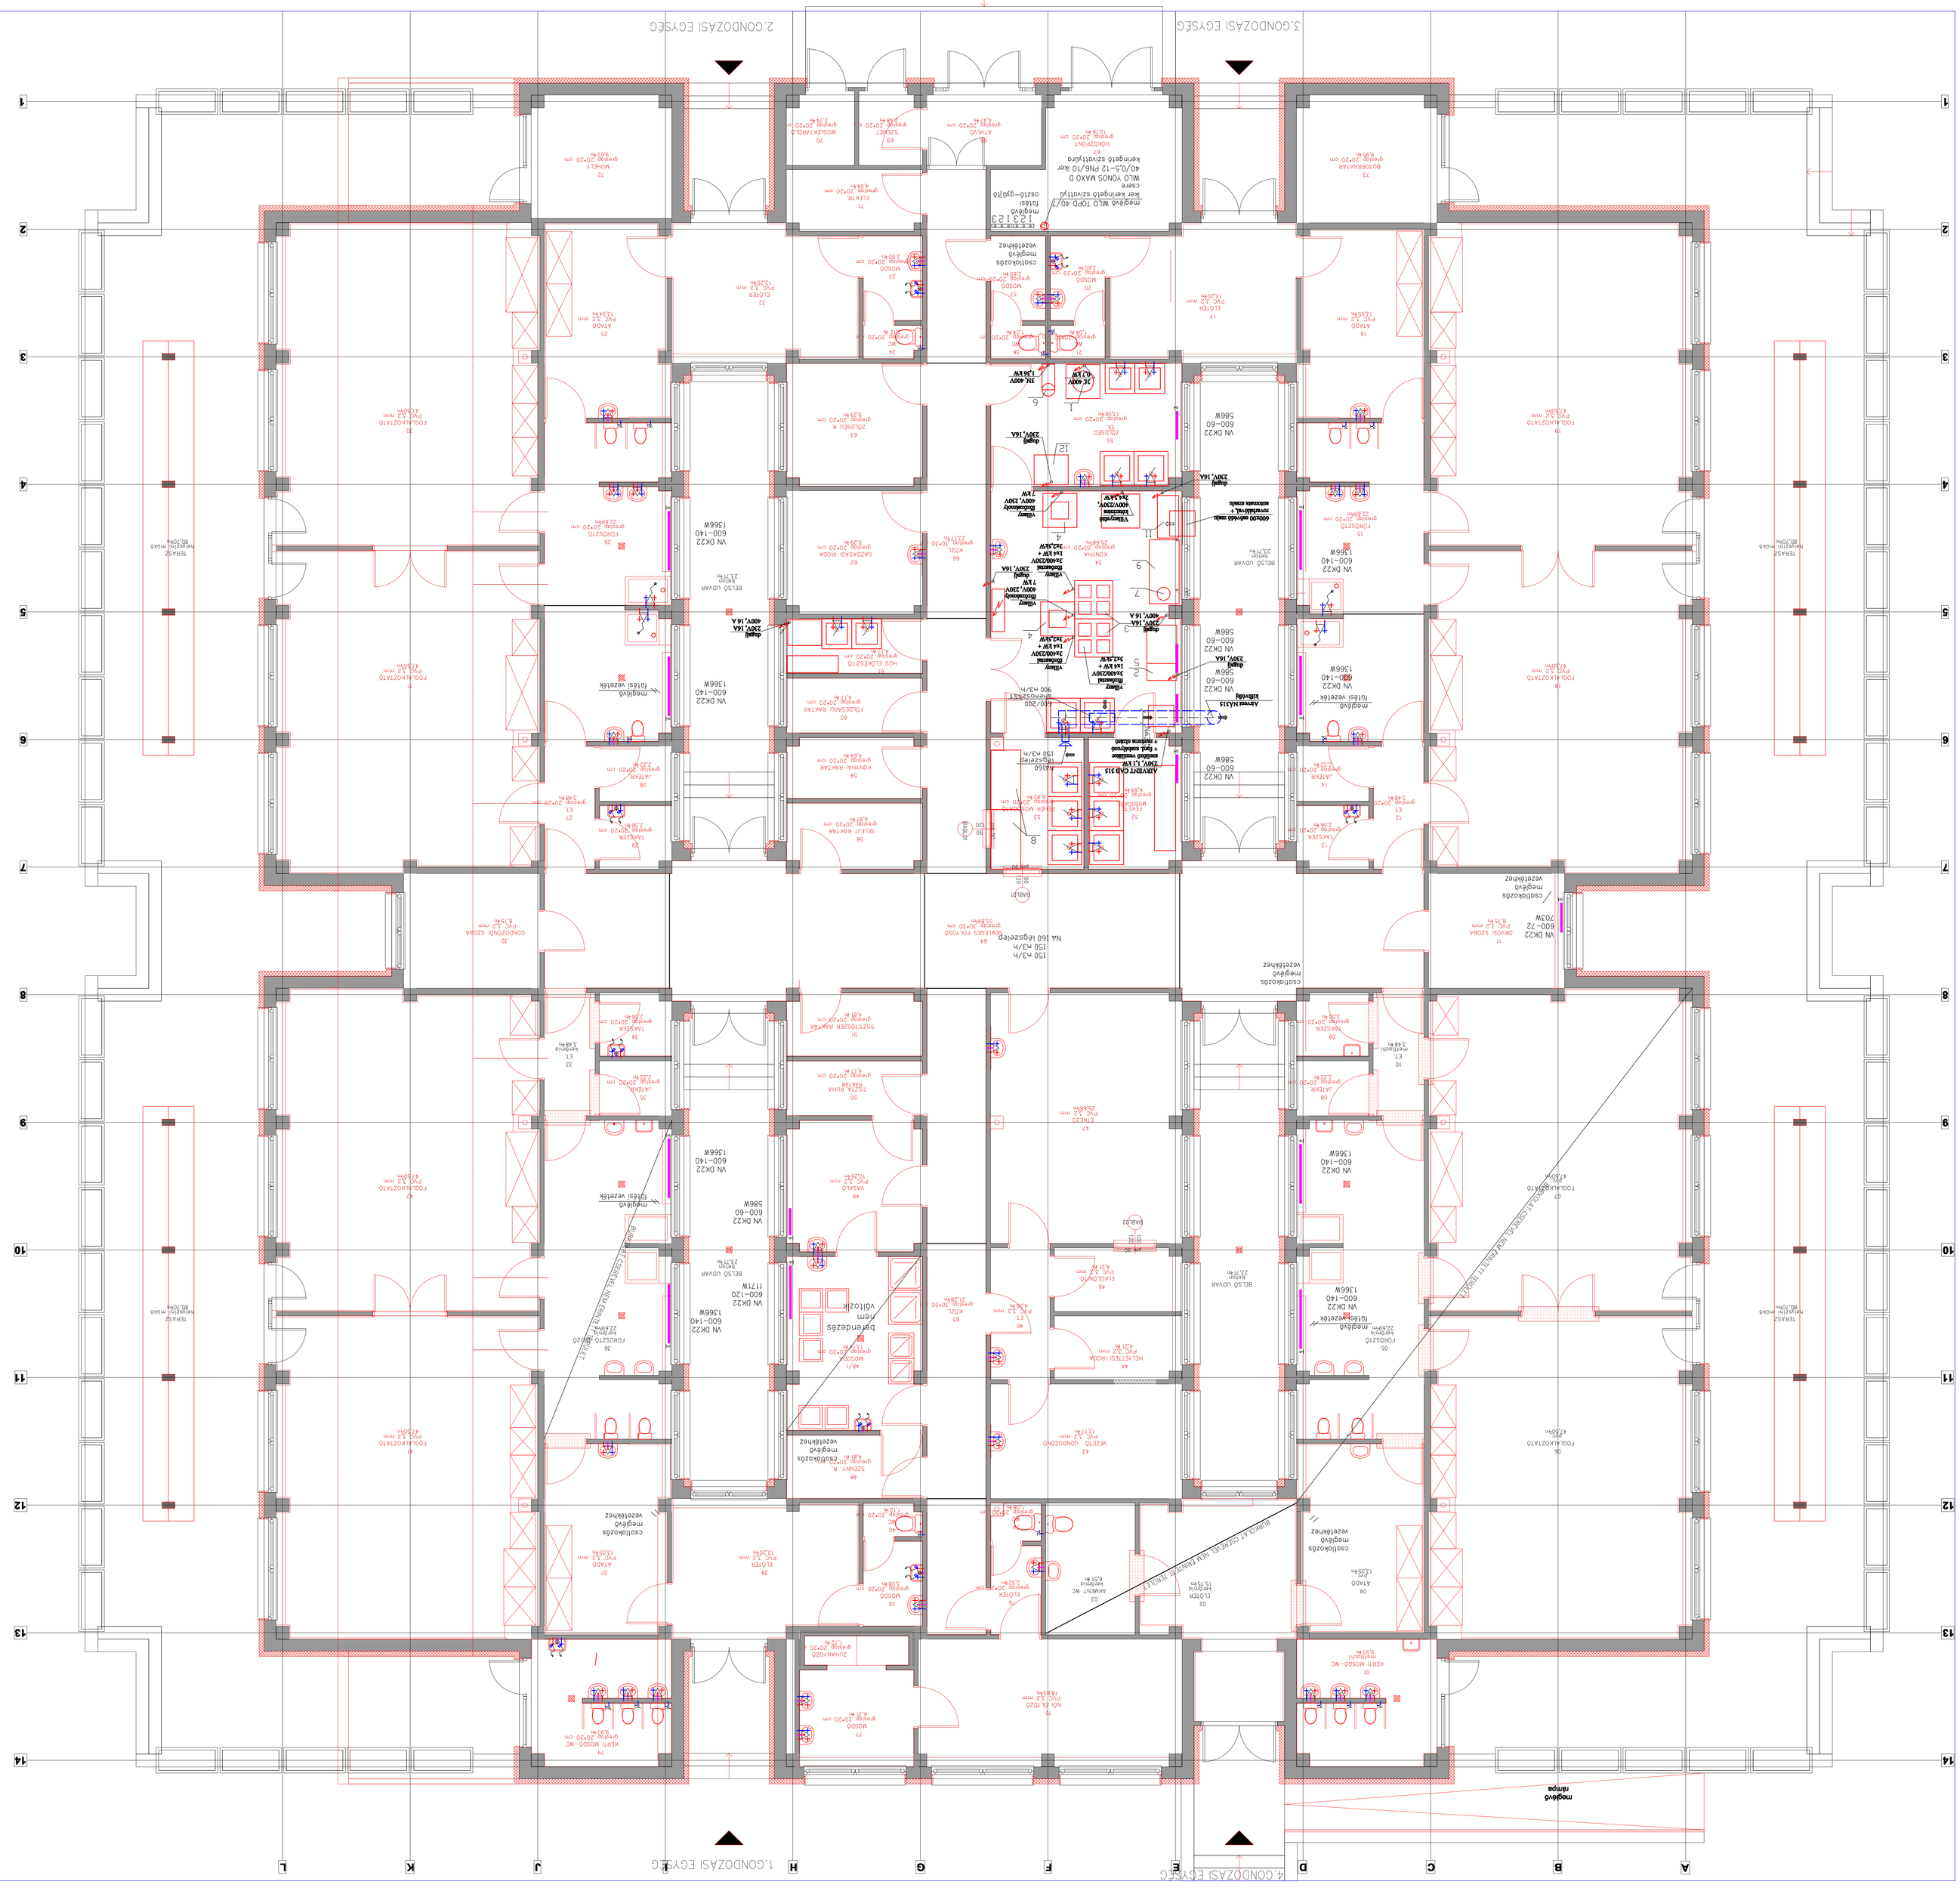
1.GONDOZÁSI EGYSÉG
2.GONDOZÁSI EGYSÉG
3.GONDOZÁSI EGYSÉG
4.GONDOZÁSI EGYSÉG
VN DK22 600-140 1366W
VN DK22 600-60 586W
VN DK22 600-72 703W
VN DK22 600-120 1171W
Légtechnikai csőhálózat
