


DÉLI HOMLOKZAT M= 1:50

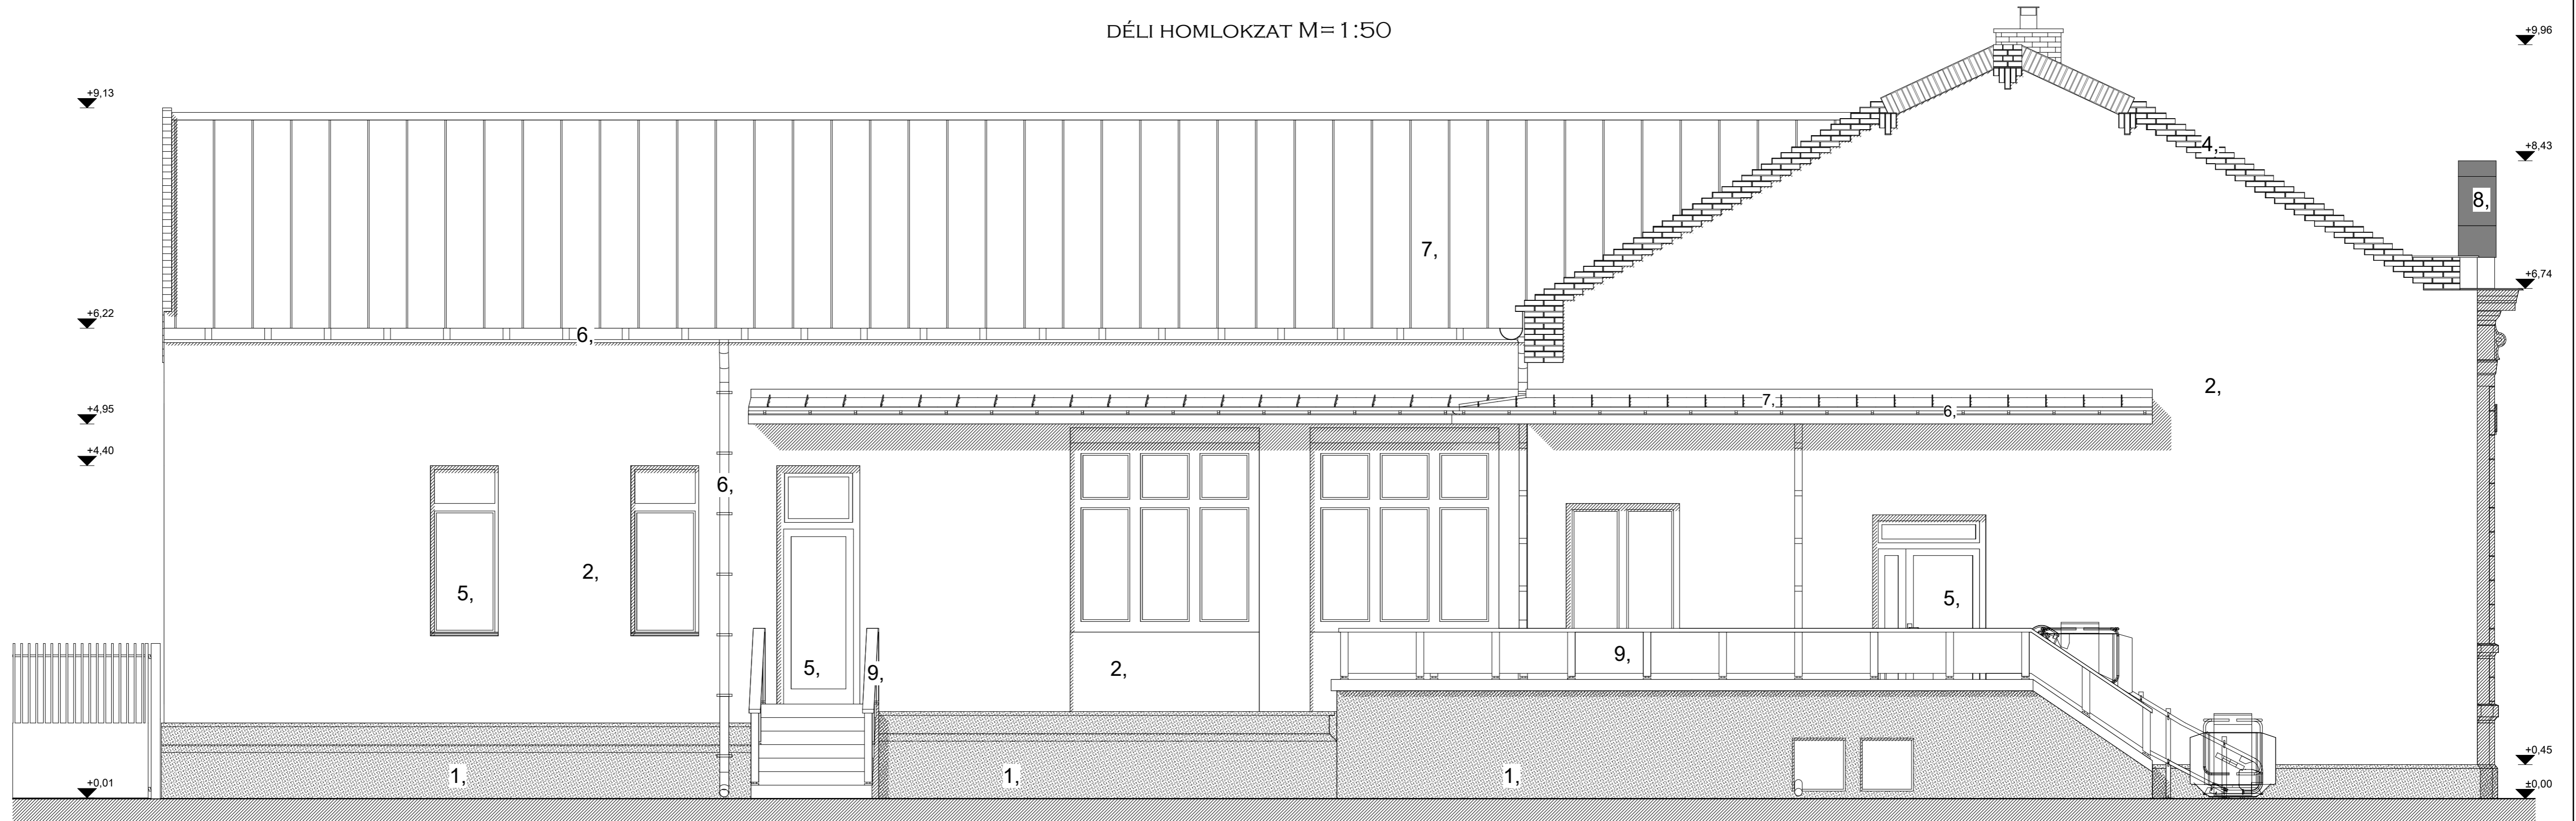

HOMLOKZATKÉPZÉSEK

1. Lábazati színes betonfestés téglavörös színben
2. Homlokzati színes vékonyvakolat aranyfűst színben
3. Lazúrozott ereszeszkázat azürkék színben
4. Meglévő felújított téglaburkolat
5. Fa hőszigetelt kivitelű nyílászáró gesztenye színben a "Nyílászáró konszignáció"-os lista szerint
6. Színes ereszcsonna világosszürke színben
7. Színes előprofilozott állókorcós fémlemezfedés ezüst szürke színben
8. Fémlemezfedés ezüst szürke színben
9. Üvegkorlát fa 10/10 cm-es oszlopokkal, és 15/5 cm-es fa kapaszkodóval, illetve fa oszlopok rögzítése 1 db rozsdamentes oszloptartó vashoz (Fa szerkezetek lazúrozása gesztenye színben)

NYÍRSÉGTERV Kft.

Tervező, Építő és Szolgáltató Kft. 4431 Nyíregyháza, Mackó u. 6. szám Tel/fax: (42) 421-303, (30)-307-7371, Email: nyirsegeterv@nyirsegeterv.t-online.hu		TERVSZÁM: NYT-18/9: 2018. március	
Tárgy: MTMI Élmenközpont Nyíregyházán külső homlokzat felújítási munkálatai, héjazat, ill. nyílászáró cserével		MÉRÉ TARÁNY: M=1:50	
Építető: Nyíregyháza Megyei Jogú Város Önkormányzata 4400 Nyíregyháza, Kossuth tér 1. Épület helye: 4400 Nyíregyháza, Báthori utca 20. szám (6266/1. hrsz.)		RAJVSZÁM: E-10	
DÉLI HOMLOKZAT		MÉK reg. szám: C-15-1105 MKIK szám: SZ12983050	
Tervező, ügyv. : Dudás Ede Építésmérnök, okl. településmérnök, tervező szakmérnök Eng.sz. : E-15-0303	Tervező : Hajdu Gyula Építésmérnök, okl. építőmérnök Eng.sz. : E-15-0148, T-T-15-0387	Közp. tervező : Fazekasné Jánosik Zsuzsanna Építőmérnök Eng.sz. : EKE 15-7305	