


FELMÉRÉSI FÖLDSZINTI ALAPRAJZ M=1:50

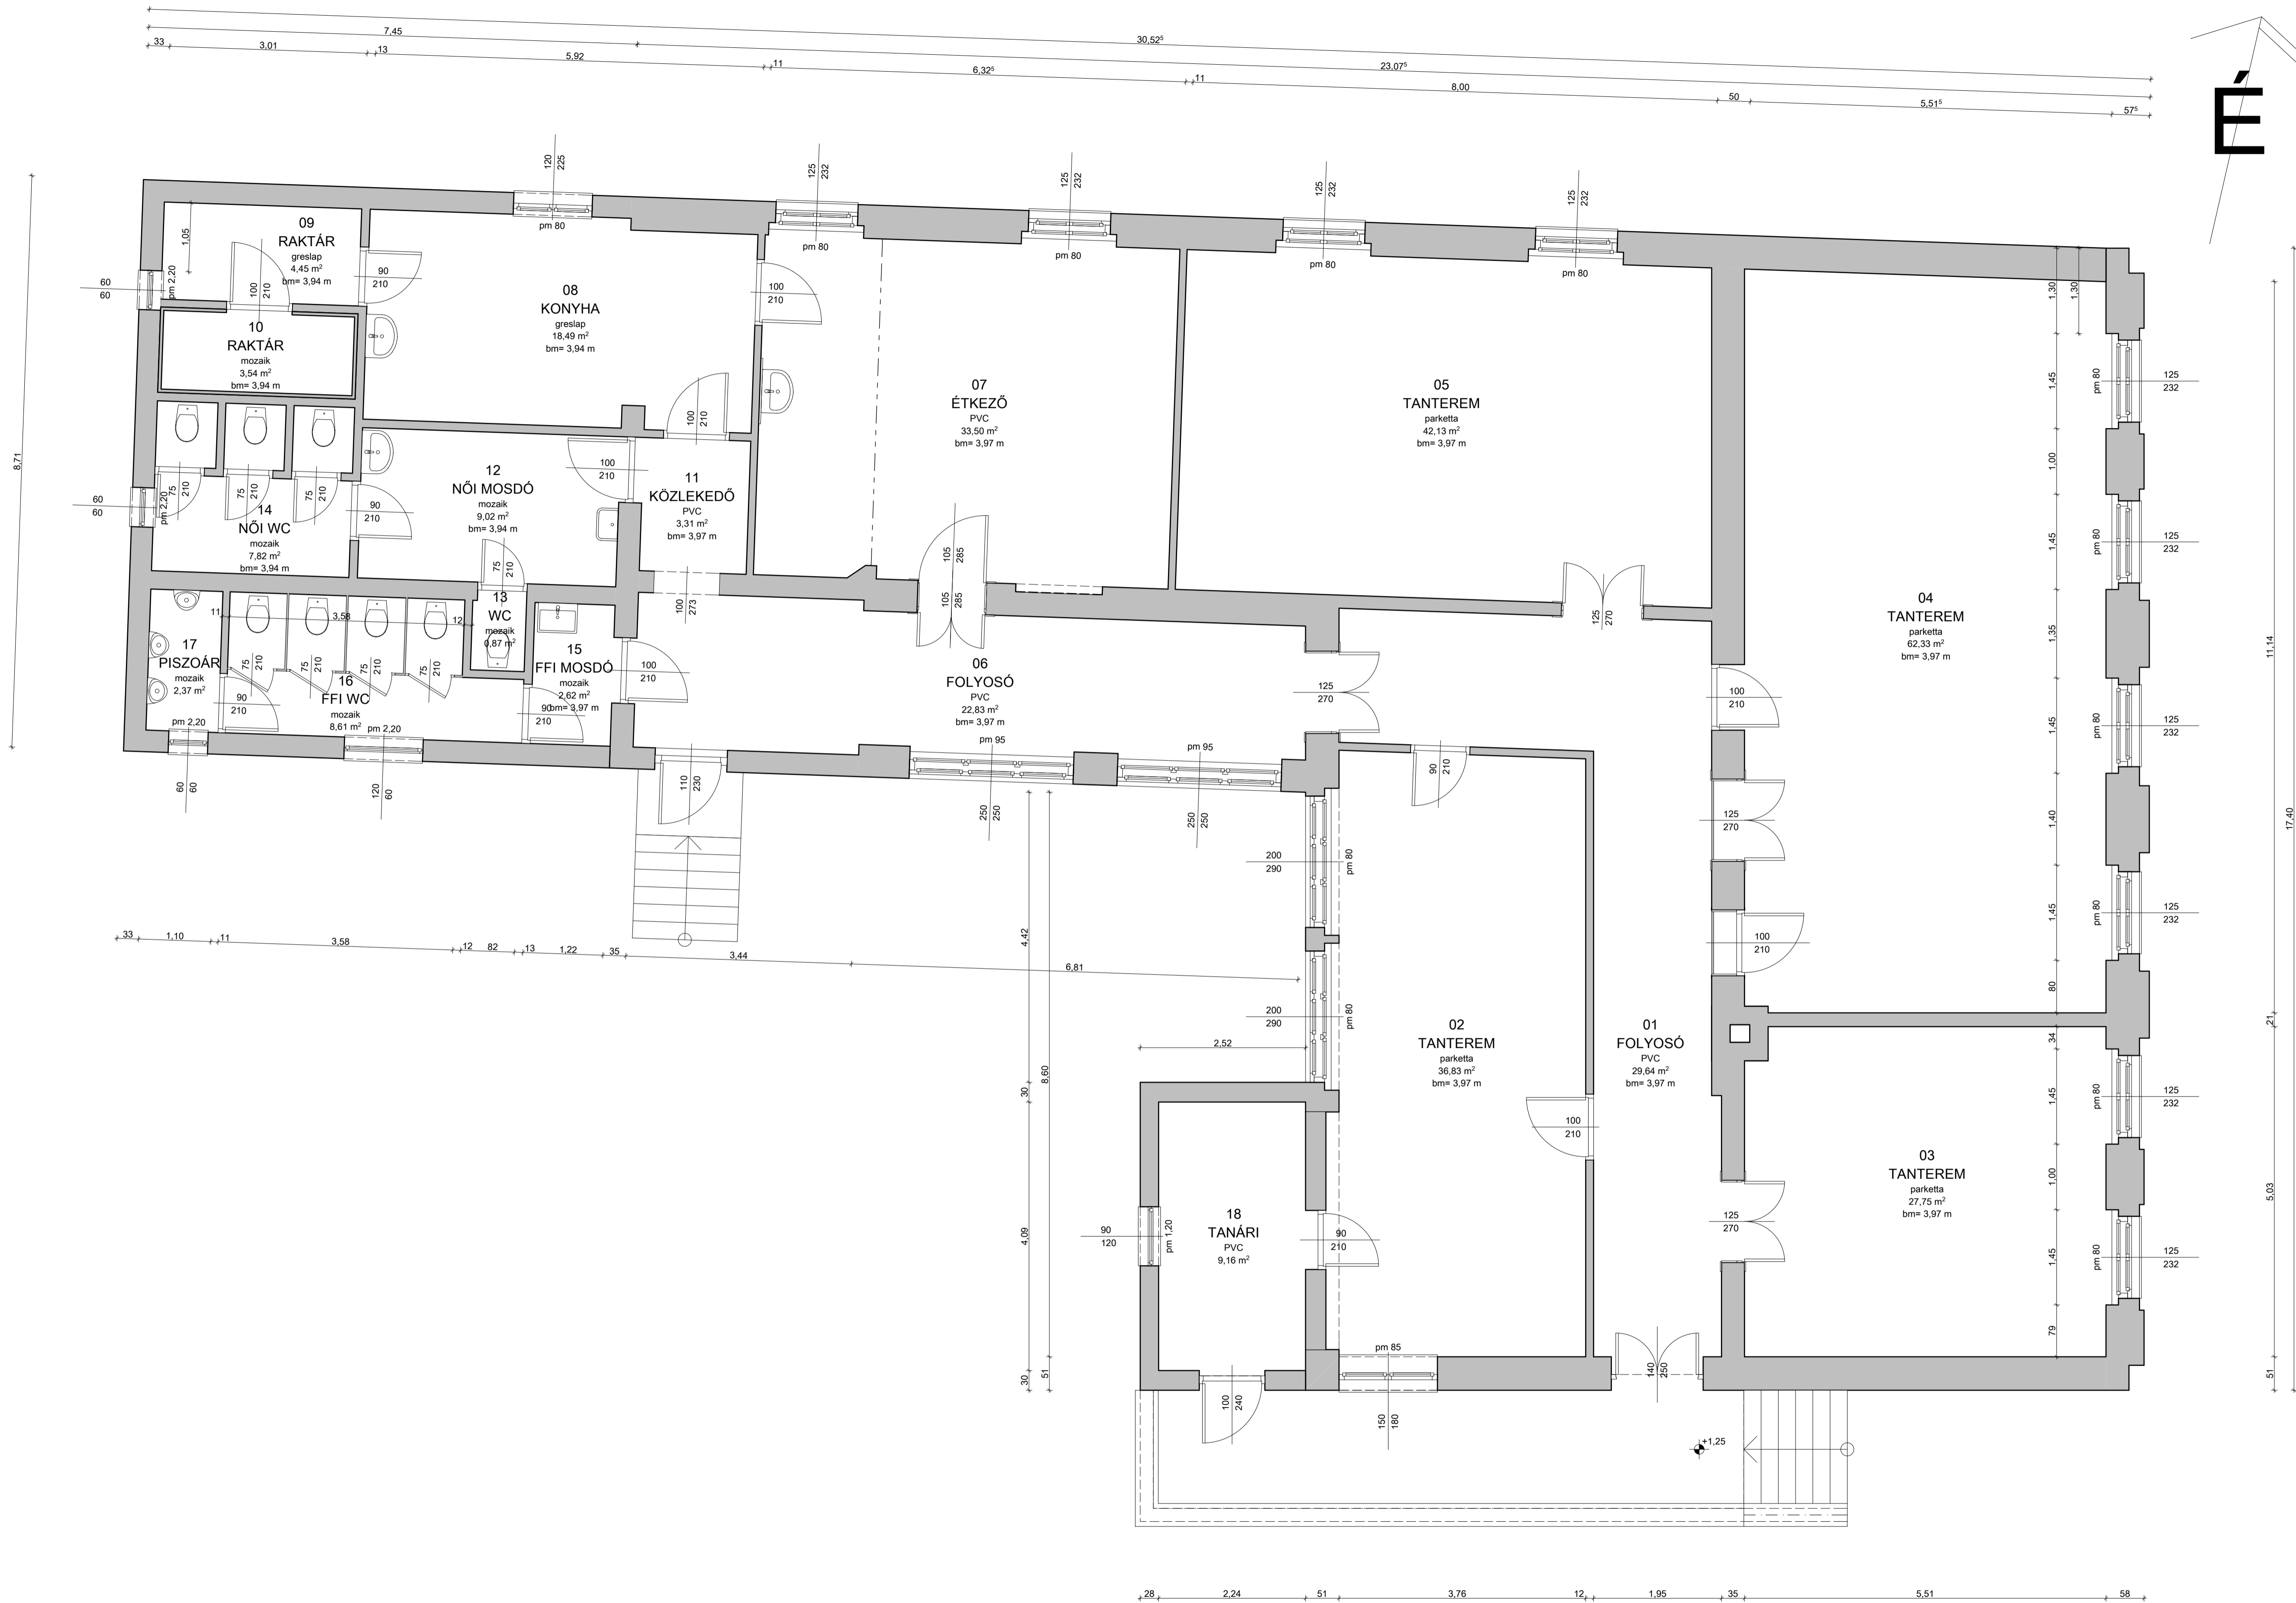

NYÍRSÉGTERV Kft.			
Tervező: Építő és Szolgáltató Kft. 4431 Nyíregyháza, Mackó u. 6. szám Telefax: (42) 421-300, (42) 307-747, E-mail: nyirssegterv@nyirssegterv1-online.hu			
Tárgy: MTM Előnyközpont Nyíregyházán kívül munkákat felhívás munkálatai, héjazat, II. nyílászáró cserével	TERVSZÁM: NY-1804 2018. március	MÉRÉSTÁBLA: M=1:50	
Építető: Nyíregyháza Megyei Jogú Város Önkormányzata 4400 Nyíregyháza, Kossuth tér 1. Épület helye: 4400 Nyíregyháza, Bátor úca 20. szám (B266/r. hrsz.)		RAJZSZÁM: E/2	MÉK reg. szám: G-15-1106 MKK szám: SZ12983050
FELMÉRÉSI FÖLDSZINTI ALAPRAJZ	TERVEZŐ: Dóttai Edgár ÉPÍTŐMÉRNÖK, BRNOI SZAKTITKOS Eng.sz.: E-15-0303	TERVEZŐ: Dóttai Gyula ÉPÍTŐMÉRNÖK, BRNOI SZAKTITKOS Eng.sz.: E-15-0303	ÁLL. TERVEZŐ: Készvárosi Jánosok Árnyasné ÉPÍTŐMÉRNÖK, BRNOI SZAKTITKOS Eng.sz.: E-15-0303