


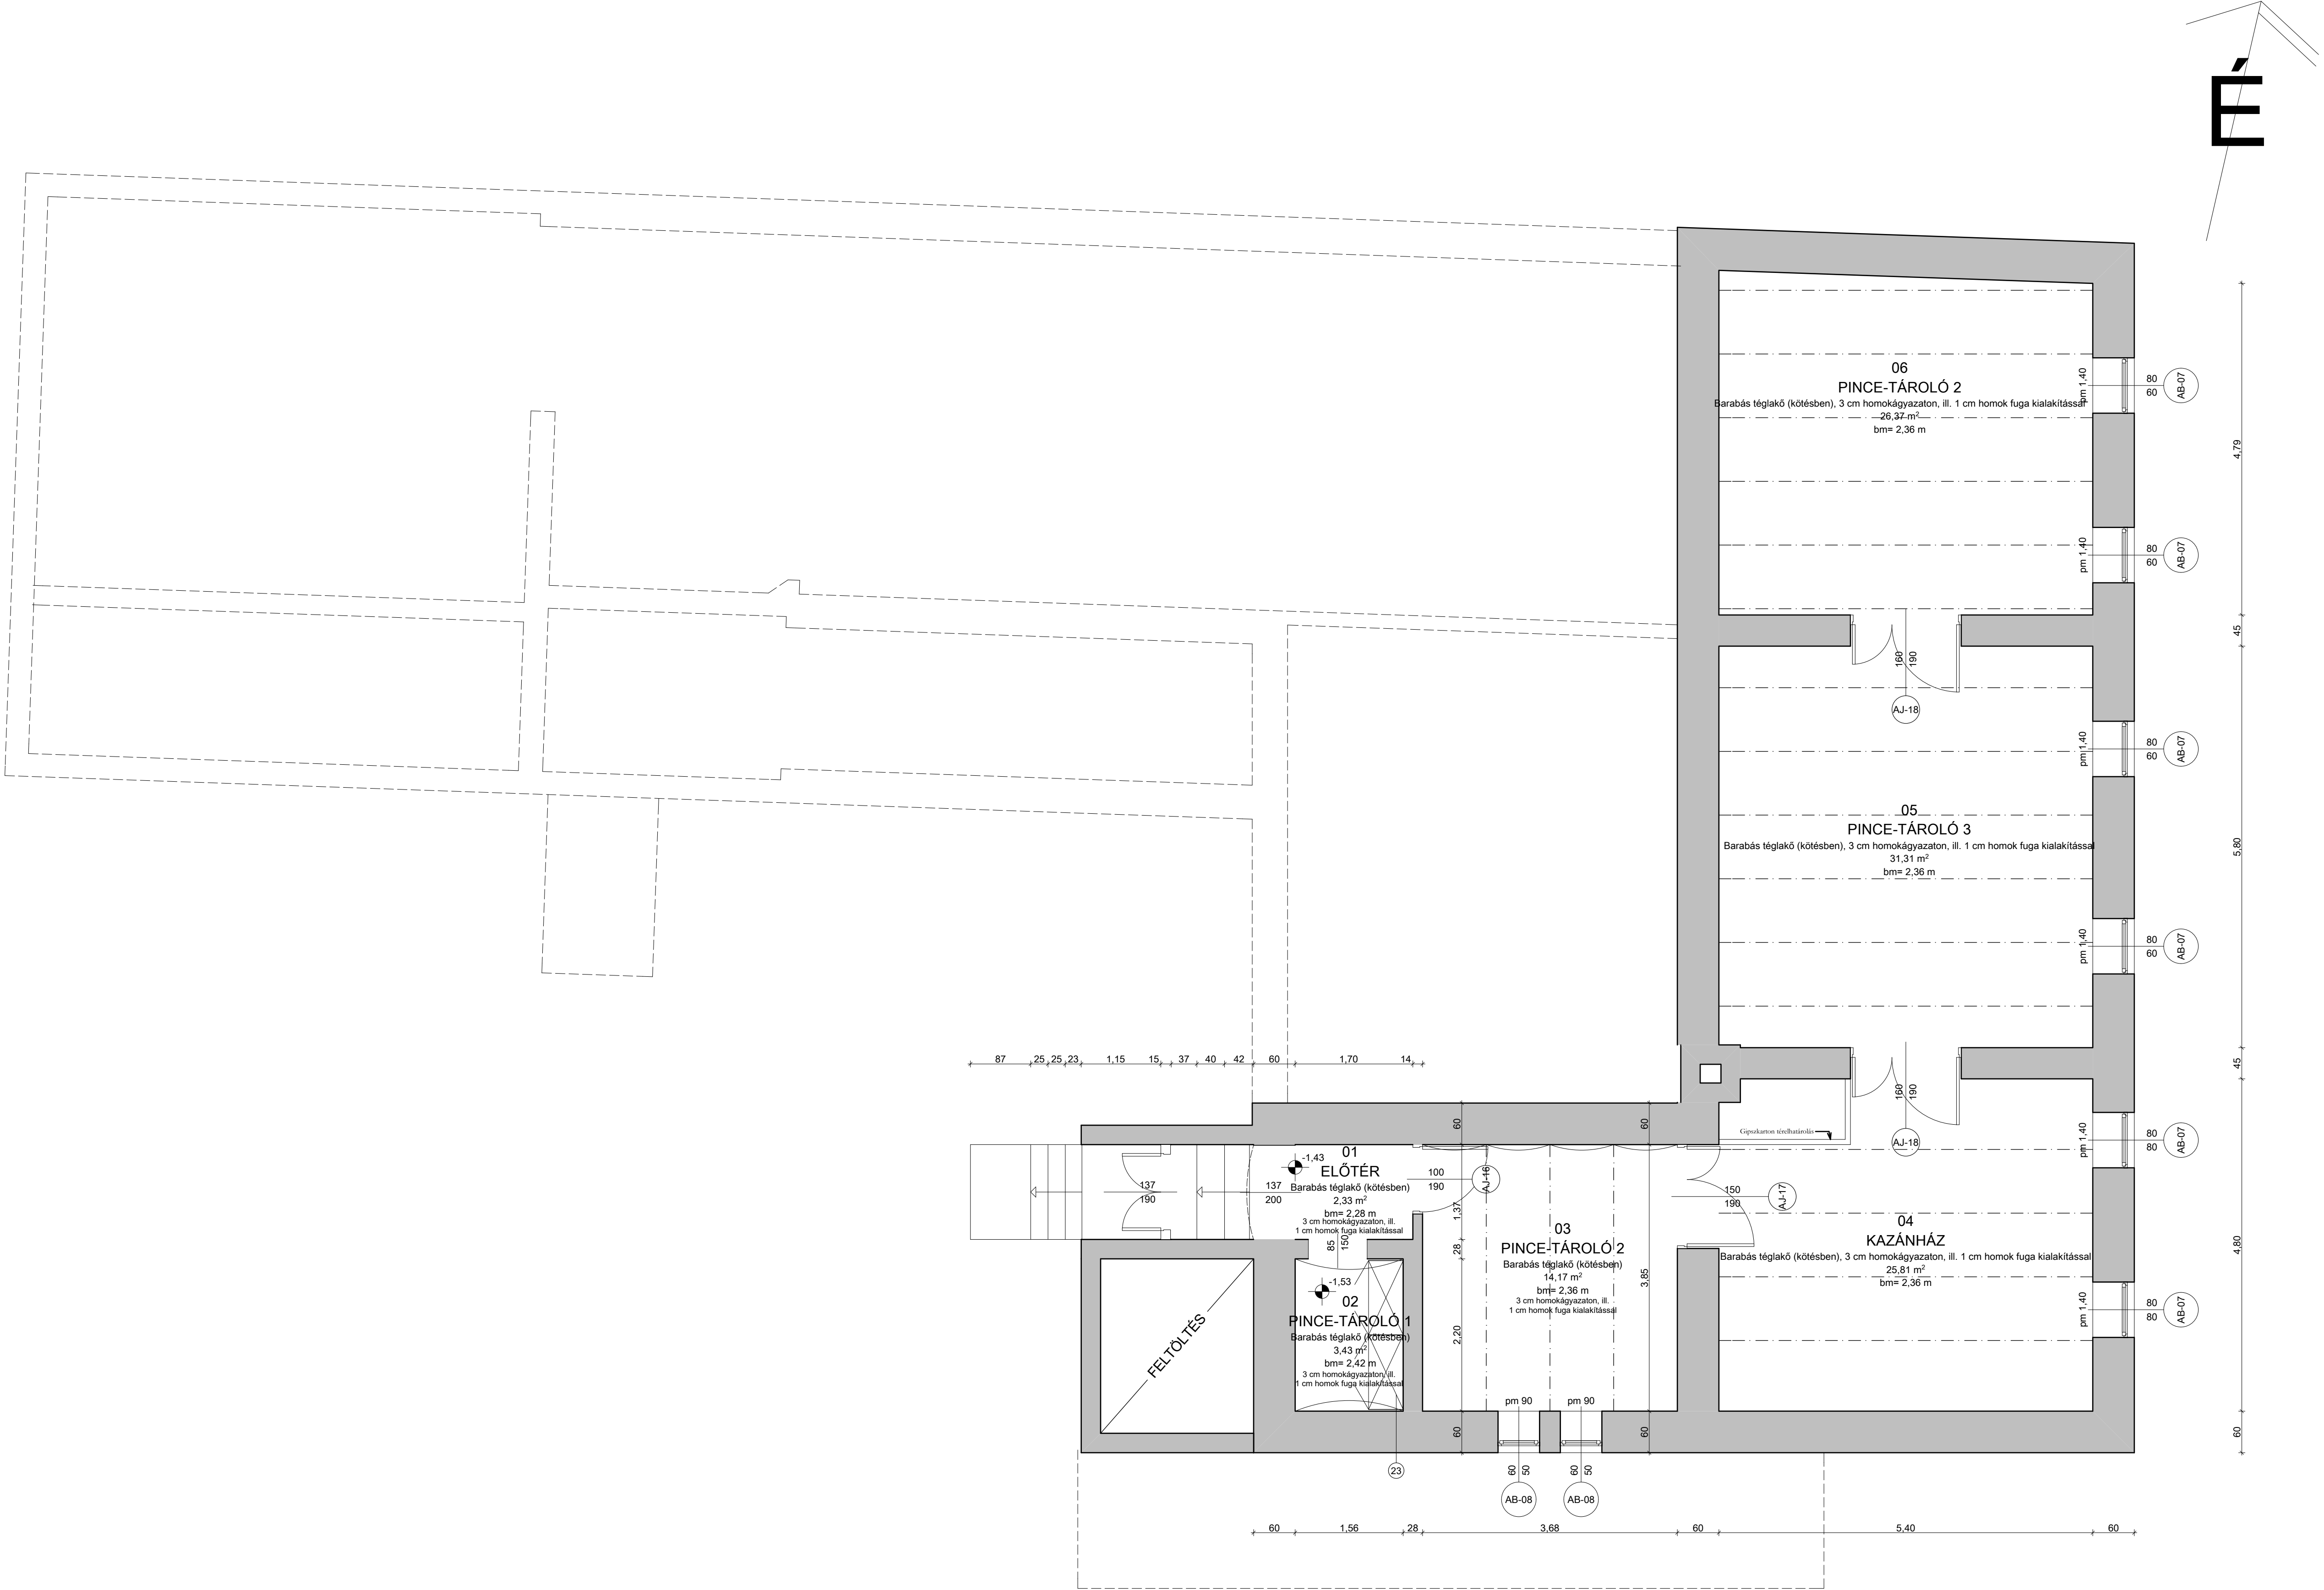

NYÍRSÉGTERV Kft.			
Tervező, Építő és Szolgáltató Kft. 4431 Nyíregyháza, Mackó u. 6. sz. Telefex: (42) 421-303, (30) 307-717, E-mail: nyirssegterv@nyirssegterv-online.hu			
Tárgy: MTMI Előnyközpont Nyíregyházán külső homlokzat felújítása munkálatai, héjazat, ill. nyílászáró cserével	TERVSZÁM: NY-1366 2018. március	MERETARÁNY: M=1:50	
Építendő: Nyíregyháza Megyei Jogú Város Önkormányzata 4400 Nyíregyháza, Kossuth tér 1. Épület helye: 4400 Nyíregyháza, Bátor úca 20. szám (6266/1. hrsz.)	RAJZSZÁM: E-4	MÉK reg. szám: C-15-1106 MKIK szám: SZ12983050	
Tervező igazgató: Dudás Edit építész okl. leosztásmérnök, tervező építész Eng.sz.: E-15-0303	Tervező vezető: Hajdu Gyula építész okl. építész Eng.sz.: E-15-0148, 1-1-15-0387	Készítette: Füzesszabó Jánosok Duczavics építész Eng.sz.: EKE 15-7305	