
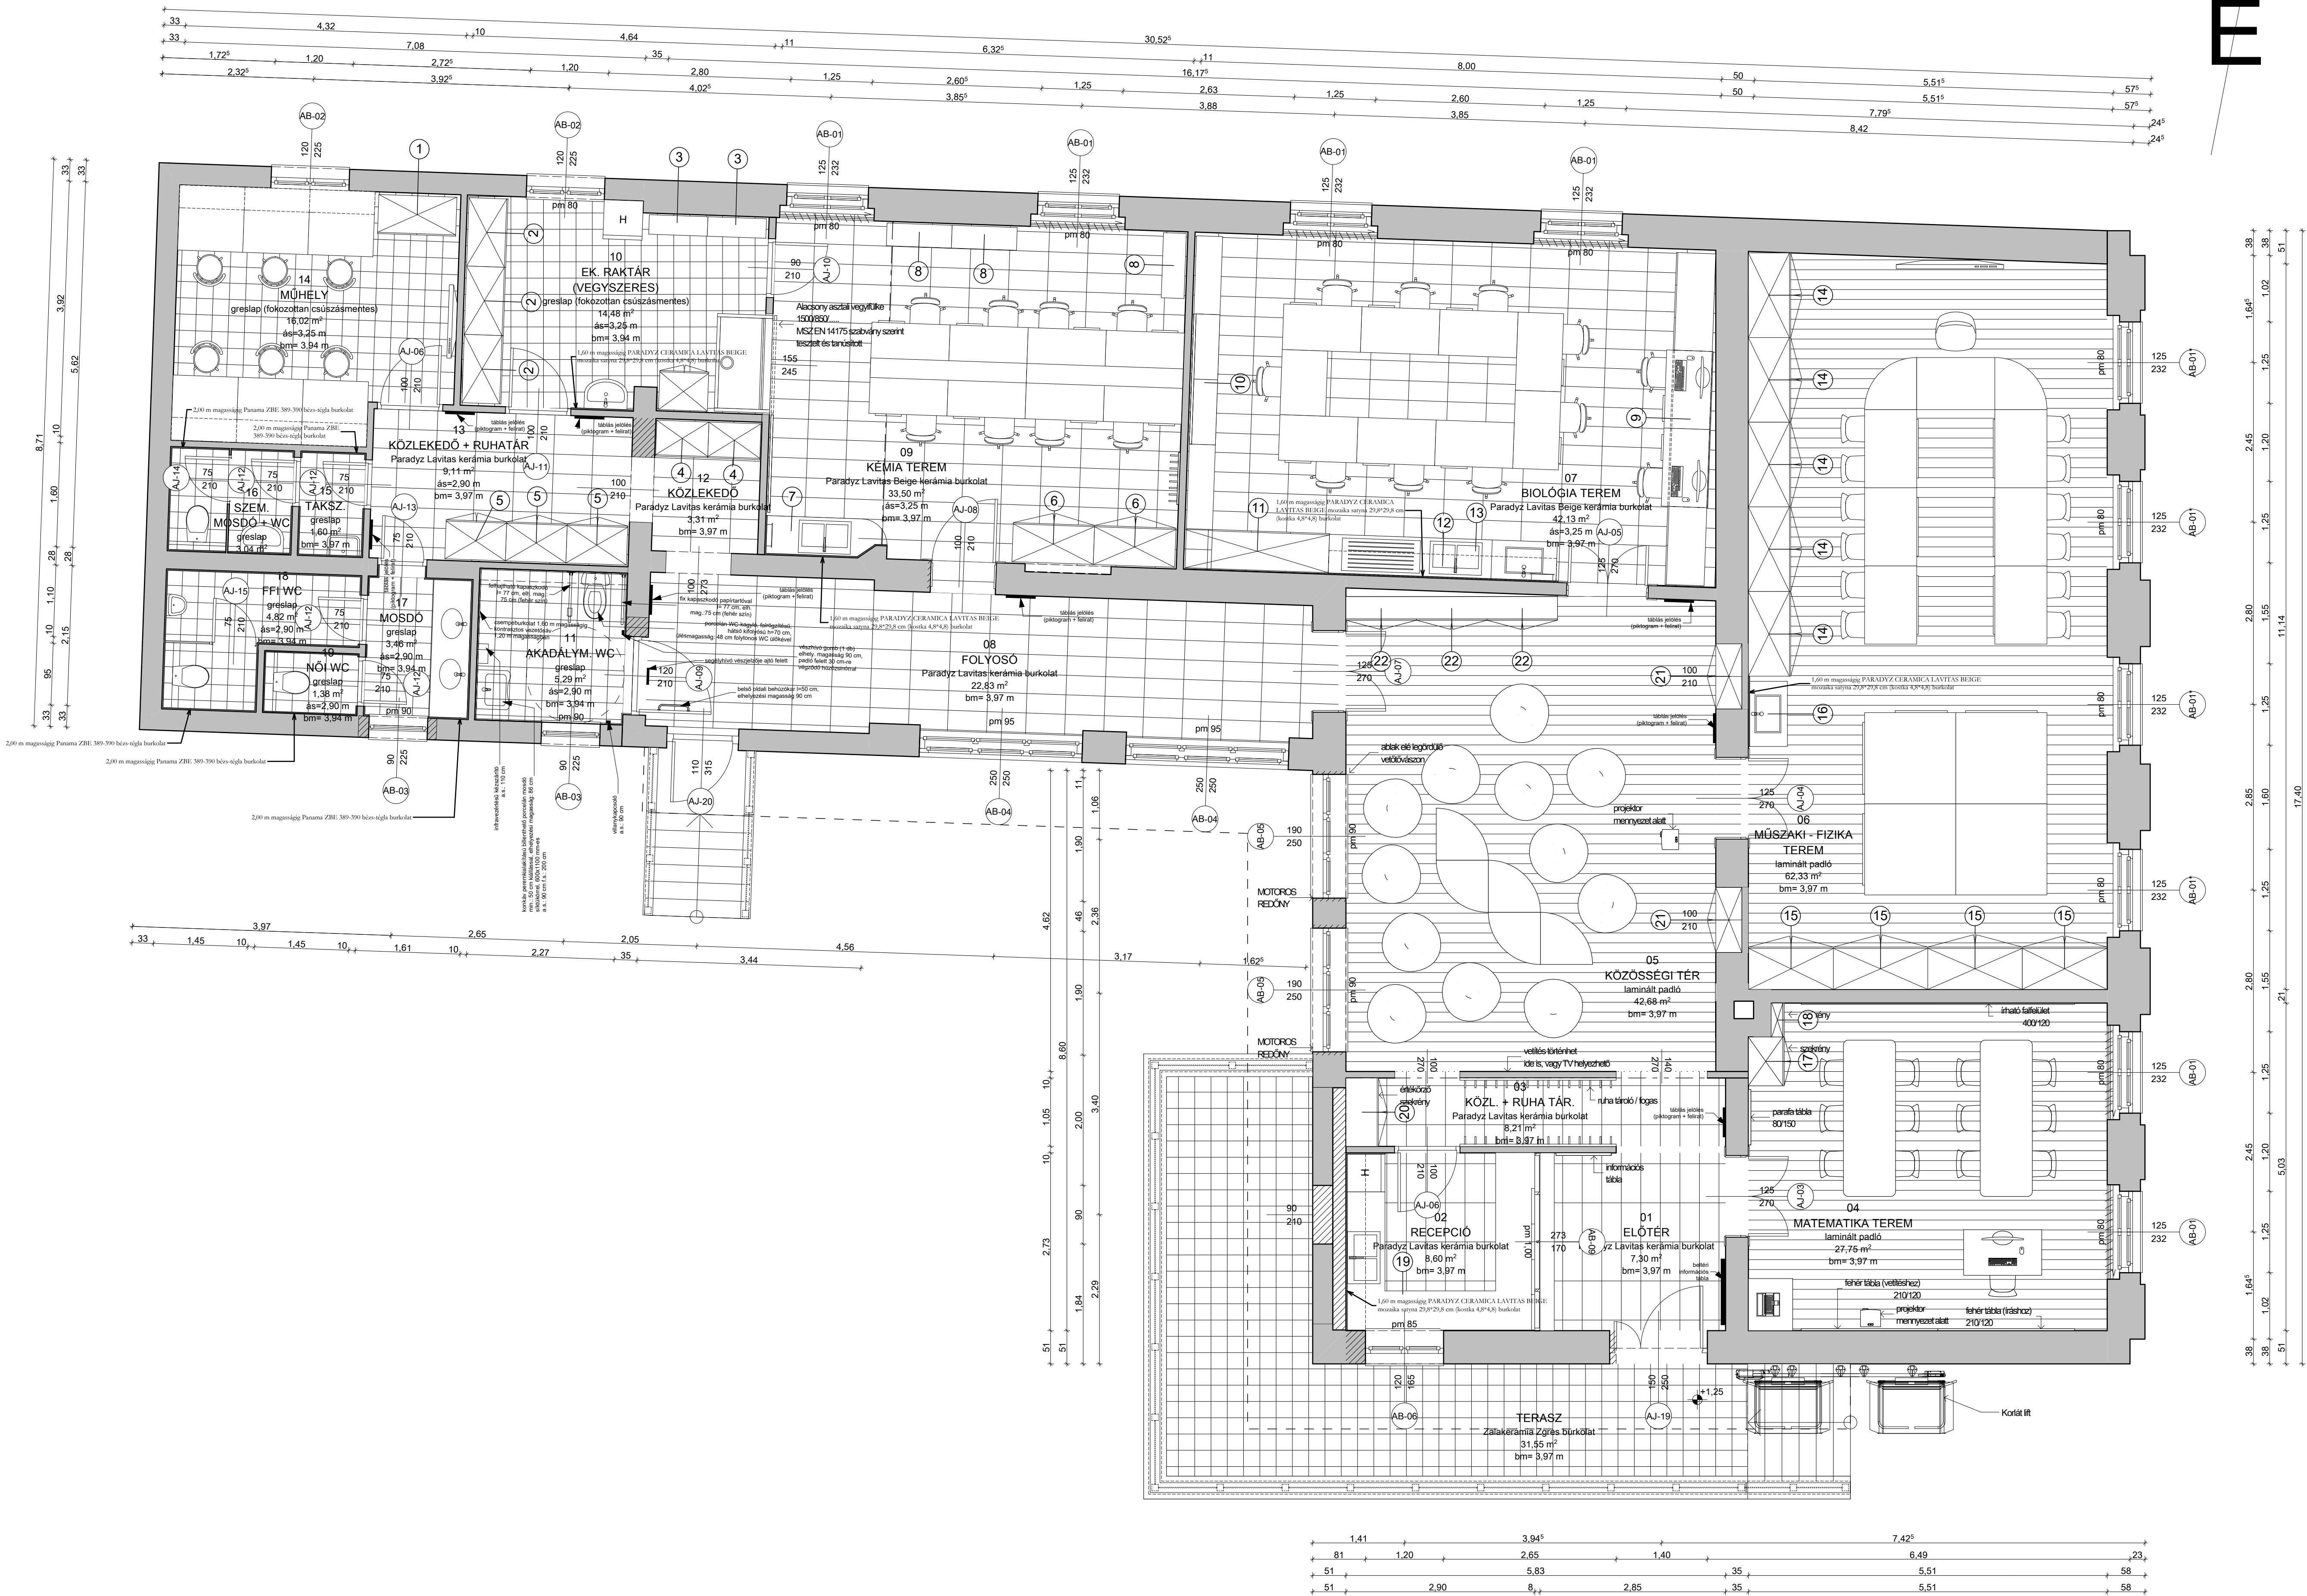


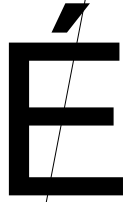

NYÍRSÉGTERV Kft.

Tervező: Építő és Szolgáltató Kft.  
Telfax: (42) 421-303 / 303-307-747, E-mail: nyirssegterv@nyirssegterv.i-online.hu

Tárgy: MTMI Előnyközpont Nyíregyházán külső homlokzat felújítása  
munkálatai, házaját, II. nyílászáró cserével

Építész: Nyíregyháza Megyei Jogi Választókerületi  
4400 Nyíregyháza, Kossuth tér 1.  
Építési hely: 4400 Nyíregyháza, Belső utca 20. szám (6266/1. hrsz.)

TERVEZETT FÖLDSZINTI ALAPRAJZ

Tervező: JZT  
Dobos Edit  
Építész  
OK: Építész  
Építési engedély  
Építési engedély  
Építési engedély

Kész: Tervező  
Hajdu Gyula  
Építész  
OK: Építész  
Építési engedély  
Építési engedély  
Építési engedély

MÉK reg. szám:  
G-15-1108  
MKIK szám:  
SZ12983050