
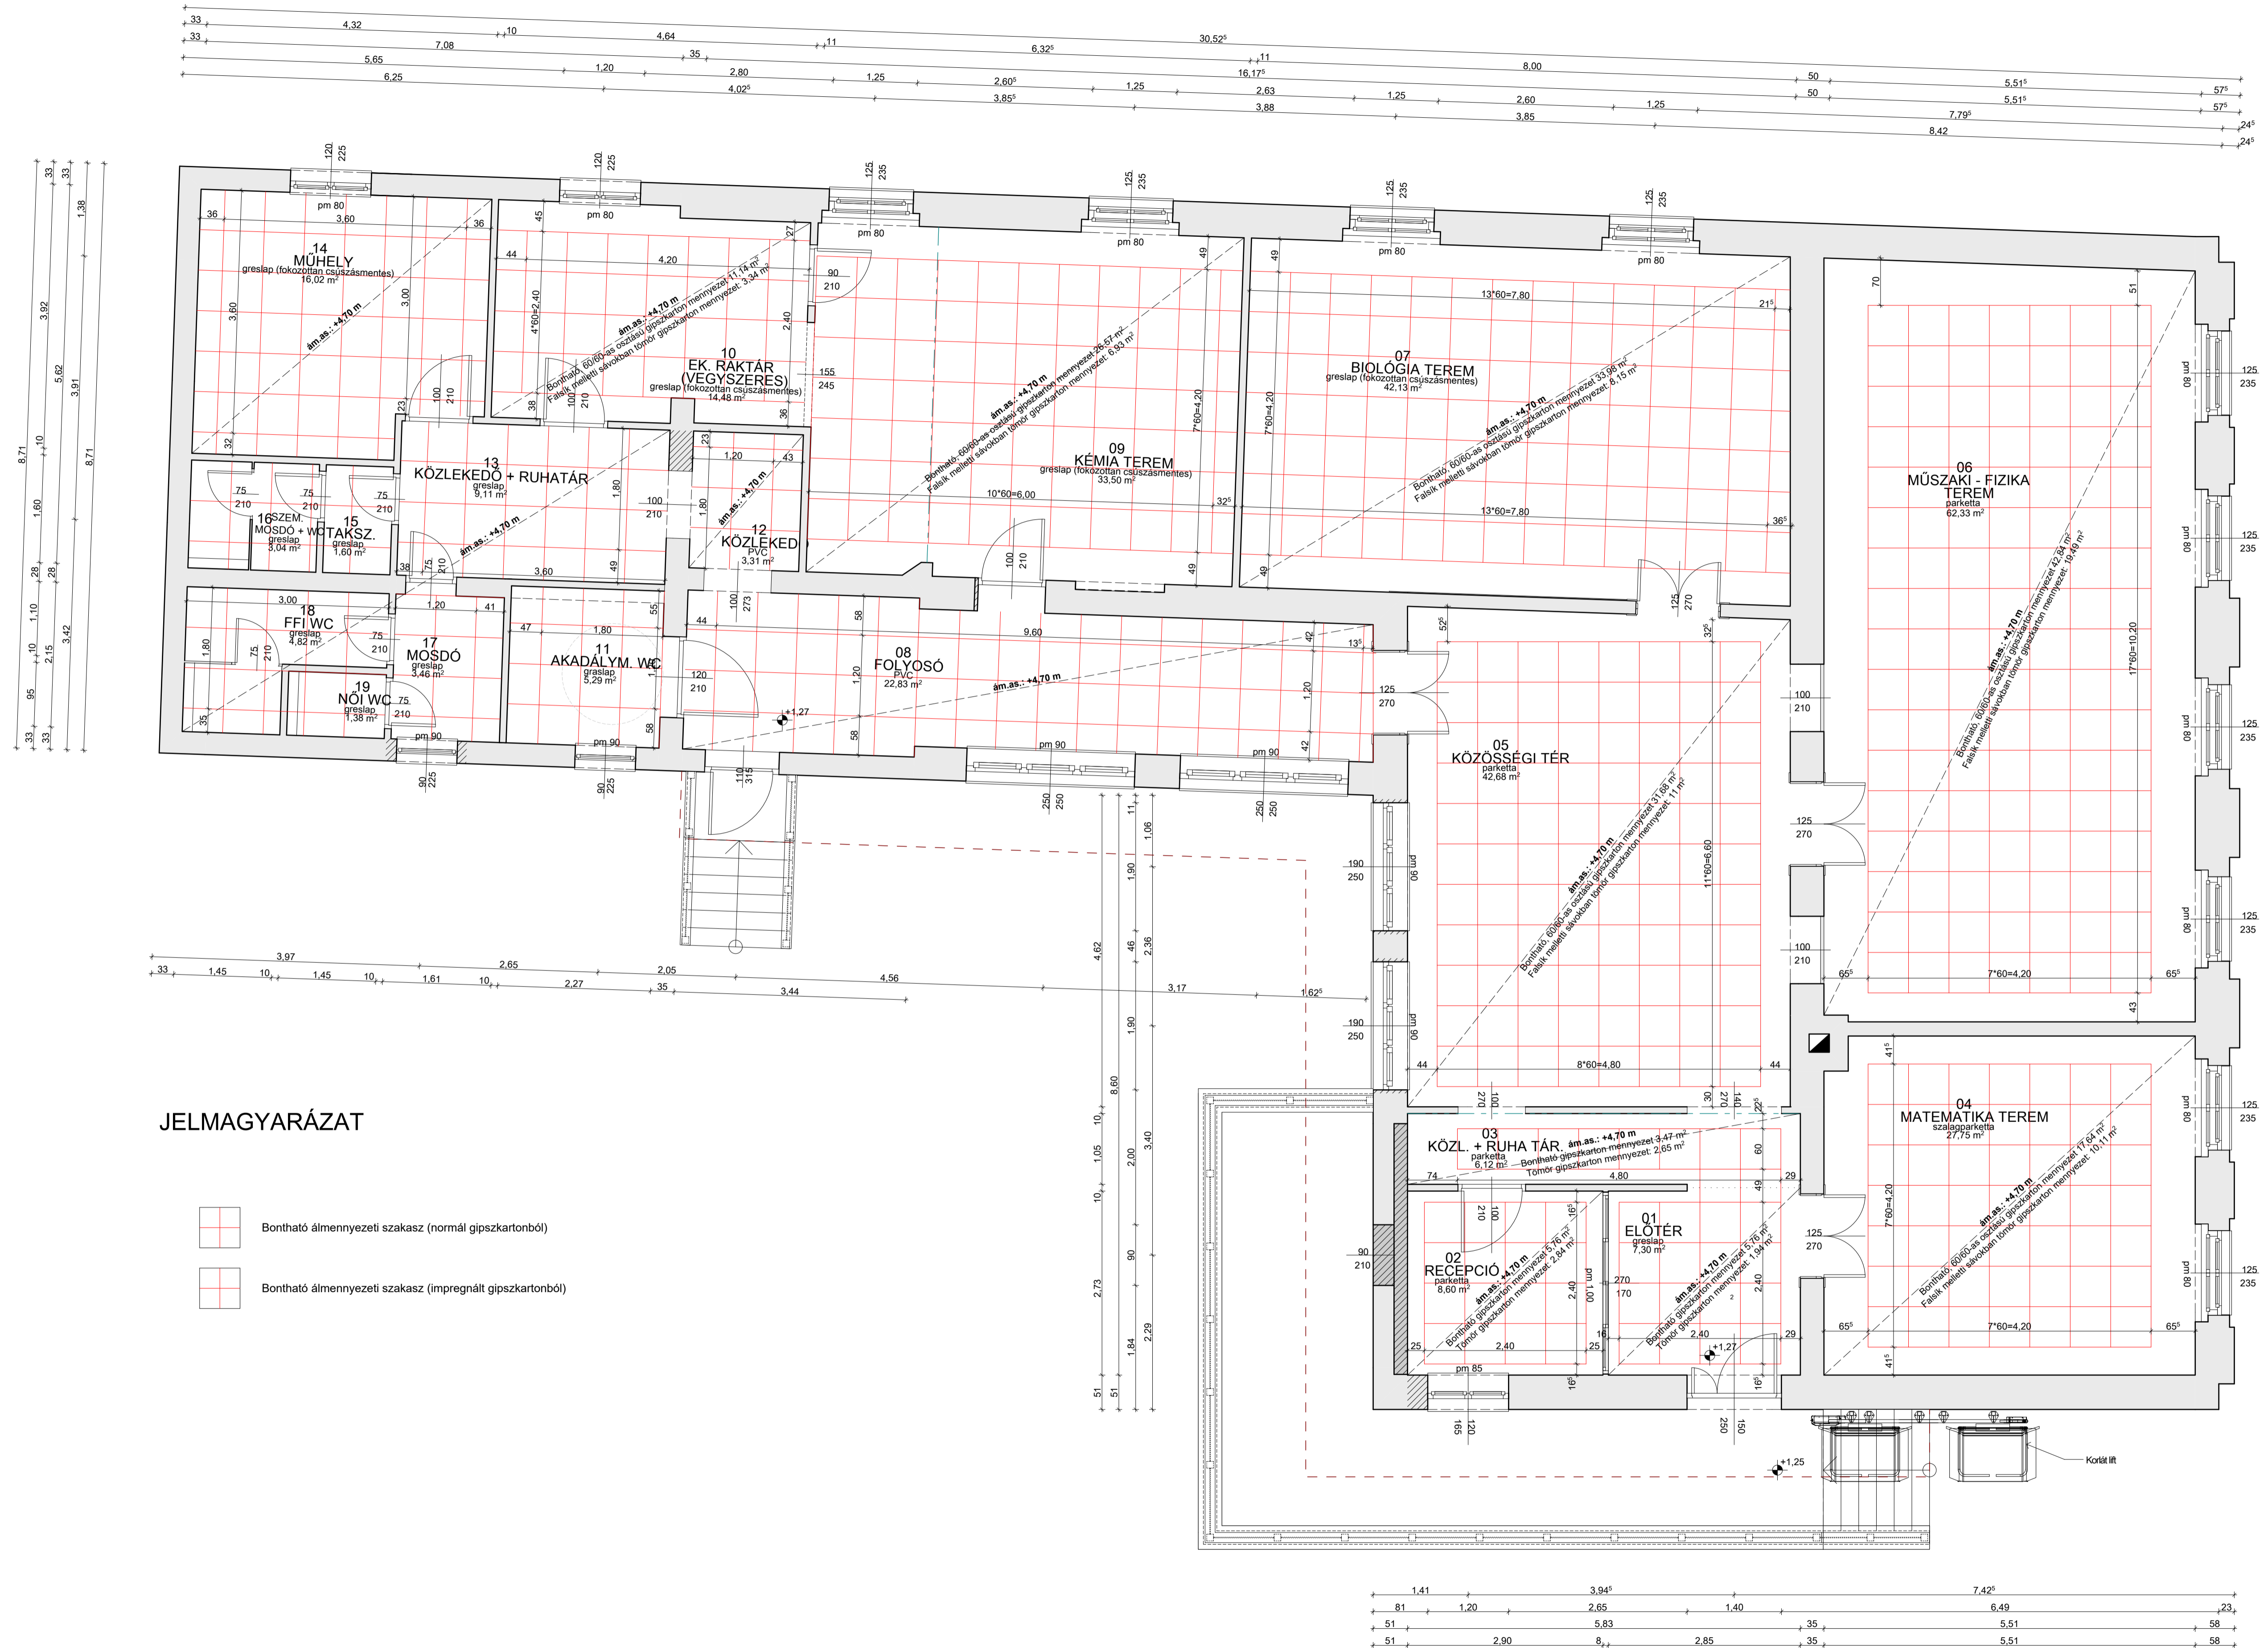
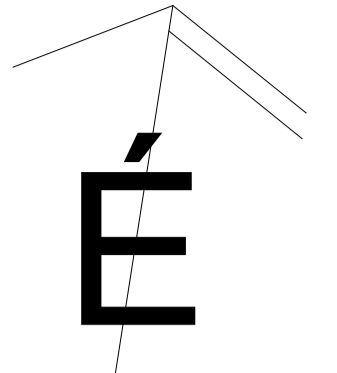
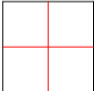


TERVEZETT FÖLDSZINTI ALAPRAJZ M=1:50

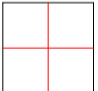

JELMAGYARÁZAT

-  Bontható álmennyezeti szakasz (normál gipszkartonból)
-  Bontható álmennyezeti szakasz (impregnált gipszkartonból)

NYÍRSÉGTERV Kft.	
Tervező: Építő és Szolgáltató Kft. 4431 Nyíregyháza, Mackó u. 6. sz. szám Tel/fax: (42) 421-300, 150-301/2/3, E-mail: nyirssegterv@nyirssegterv1-online.hu	
Térp: MTM Előnyközpont Nyíregyháza közeli hivatásos felújítás munkálatai, házazat, II. nyílászáró cserével	TERVSZÁM: NY-1804 2018. március
Építető: Nyíregyháza Megyei Jogú Város Önkormányzata 4400 Nyíregyháza, Kossuth tér 1. Épület helye: 4400 Nyíregyháza, Bátor úca 20. szám (B266/r. hrsz.)	MÉRLETARÁNY: M=1:50
ÁLMENNYEZET KIOSZTÁS	
Tervező: Szűcs Dániel Dátum: 2018.03.05. Építész: Szűcs Dániel Eng.sz.: E-15-0303	Rész: Kiosztás Készítette: Jánosok Dátum: 2018.03.05. Eng.sz.: E-15-0303
MÉK reg. szám: C-15-1106 MKK szám: SZ12983050	