


Megjegyzés
Feszültség: 3x230/400V 50Hz
Érintésvédelem: nullázás (TN-C-S)

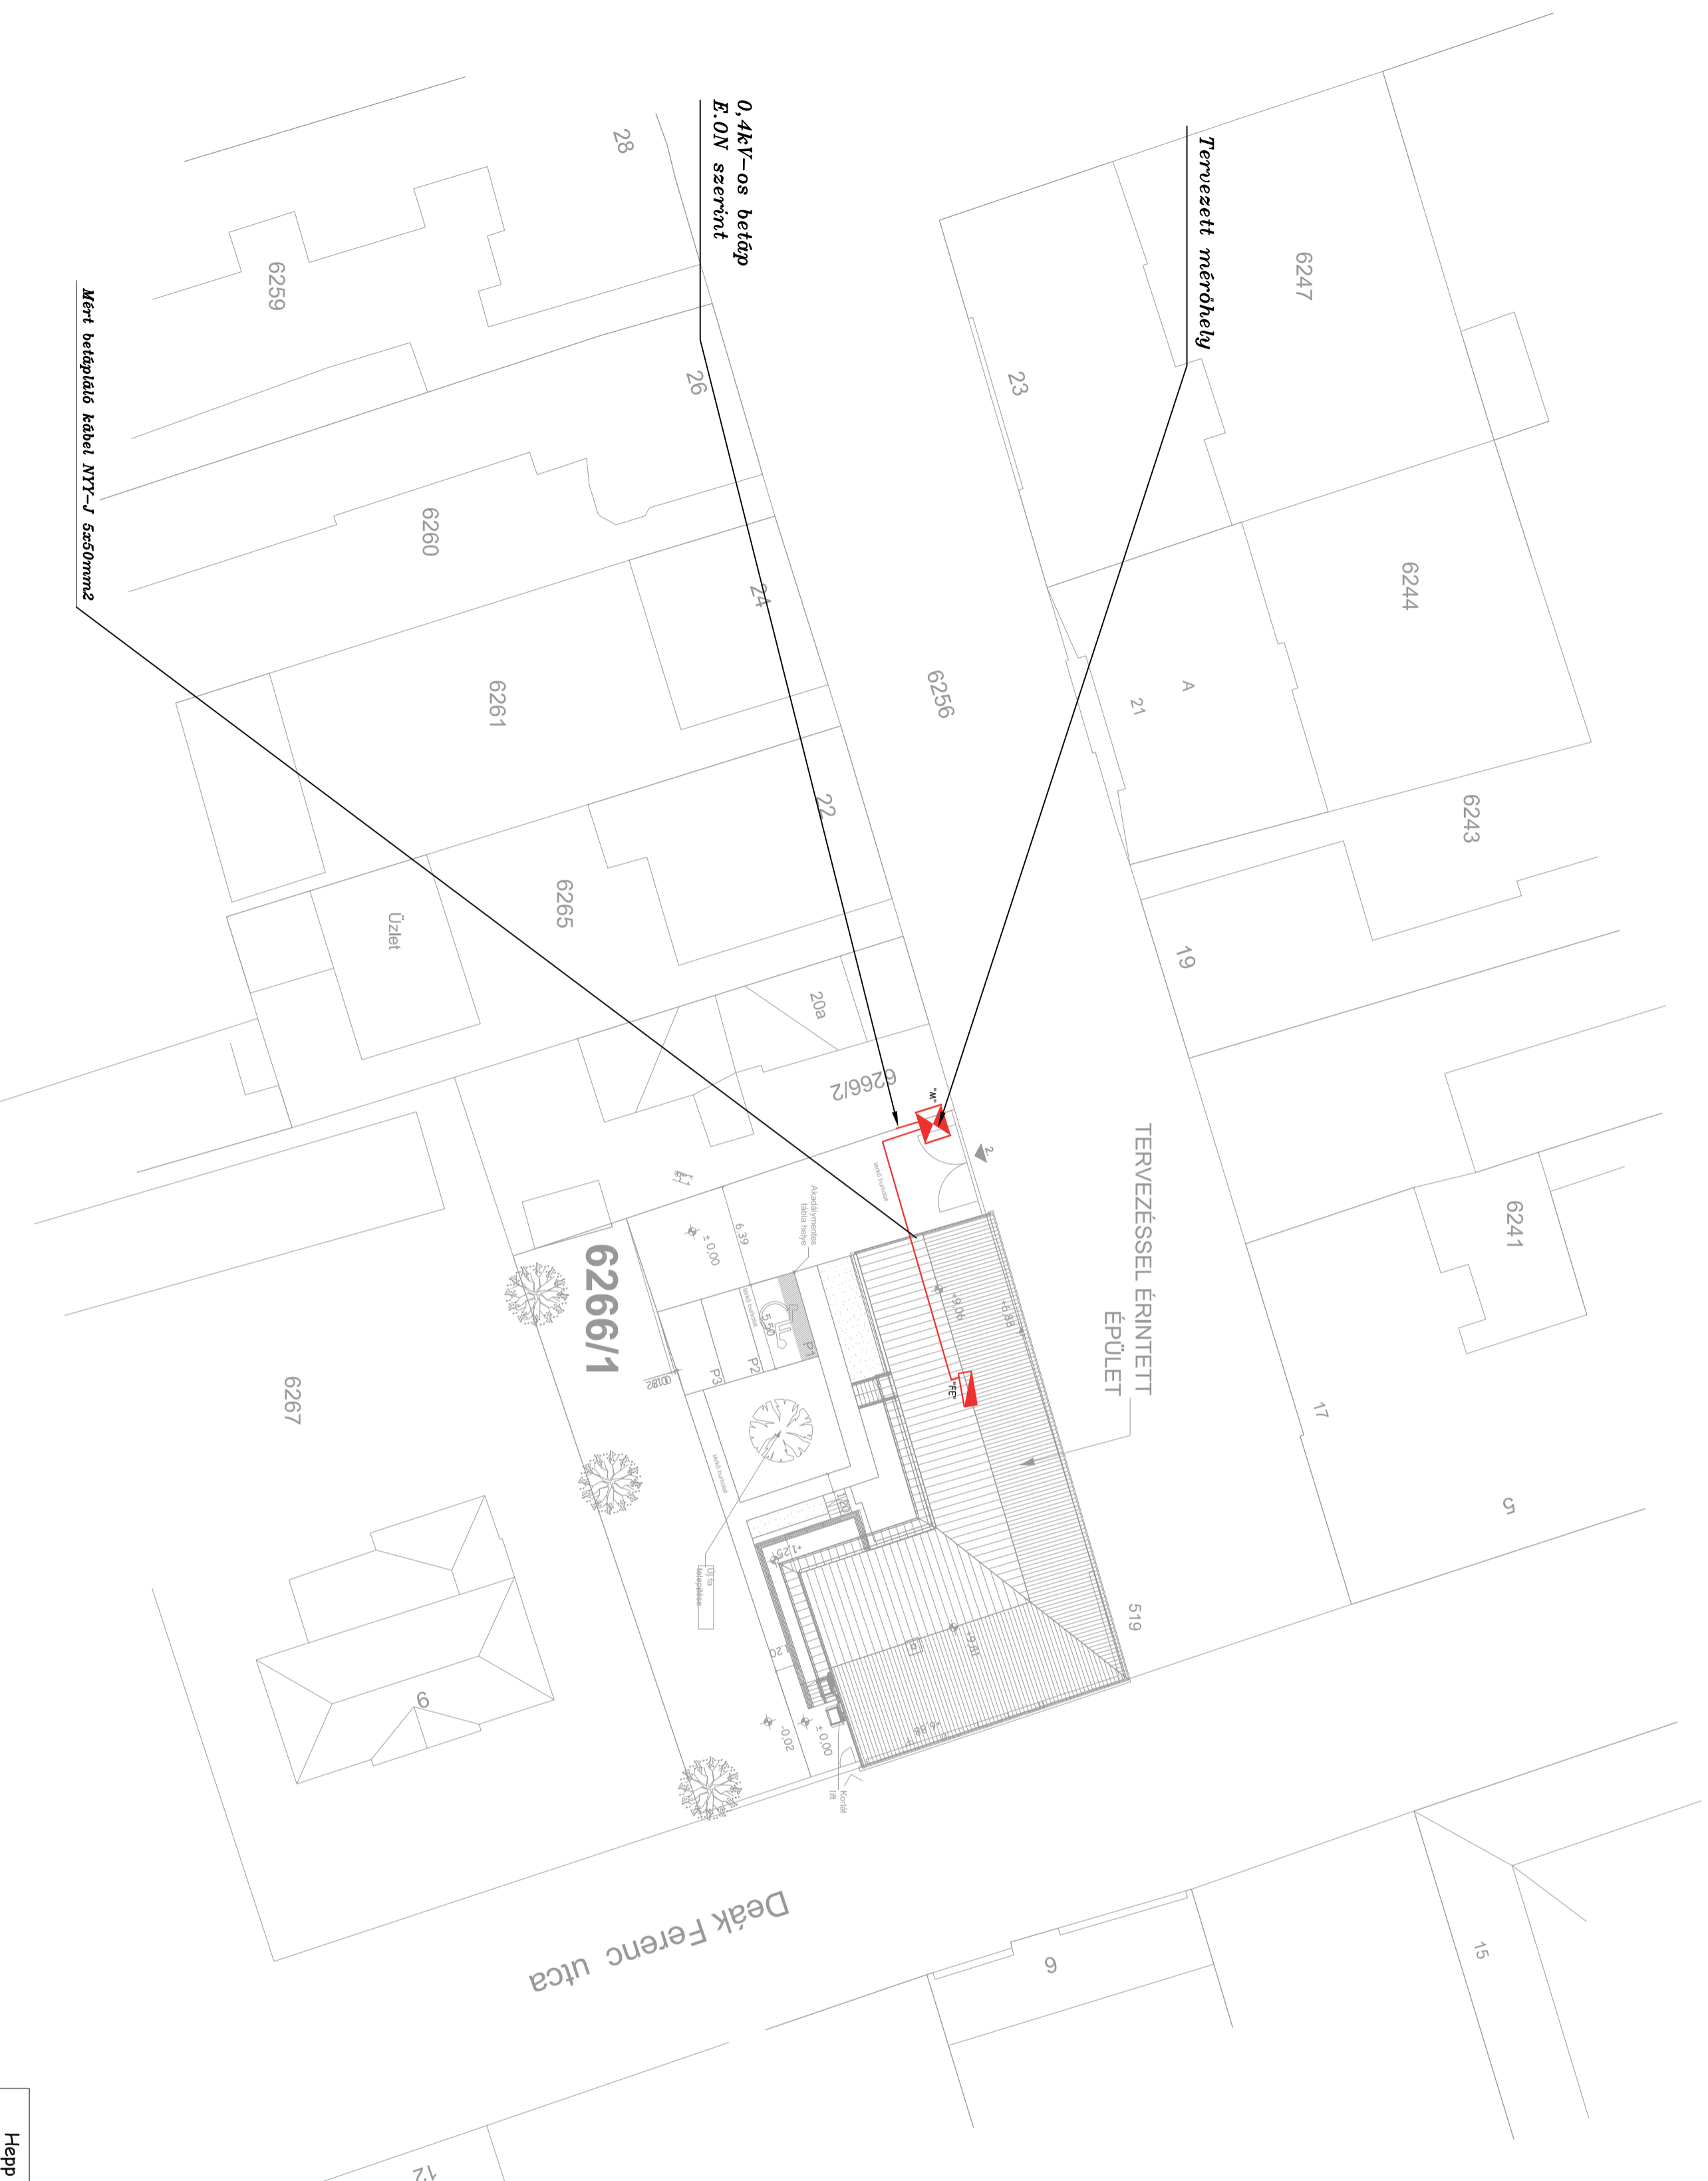

Hepp Viktor villamosmérnök 4400 Nyíregyháza, Körpátalja u. 8. Tel./Fax: (70) 451 57 64		Építettség helye: 4400 Nyíregyháza, Báthory utca 20. szám (6266/1. hrsz.)		Tervező: Hepp Viktor V-T-15-0709		Tervezési időpont: 2018.04.05	
Építészeti		Munkatárs:		Tervező:		Készítés:	
Státusz:		Munkatárs:		Tervező:		Készítés:	
Közvetlen		Munkatárs:		Tervező:		Készítés:	