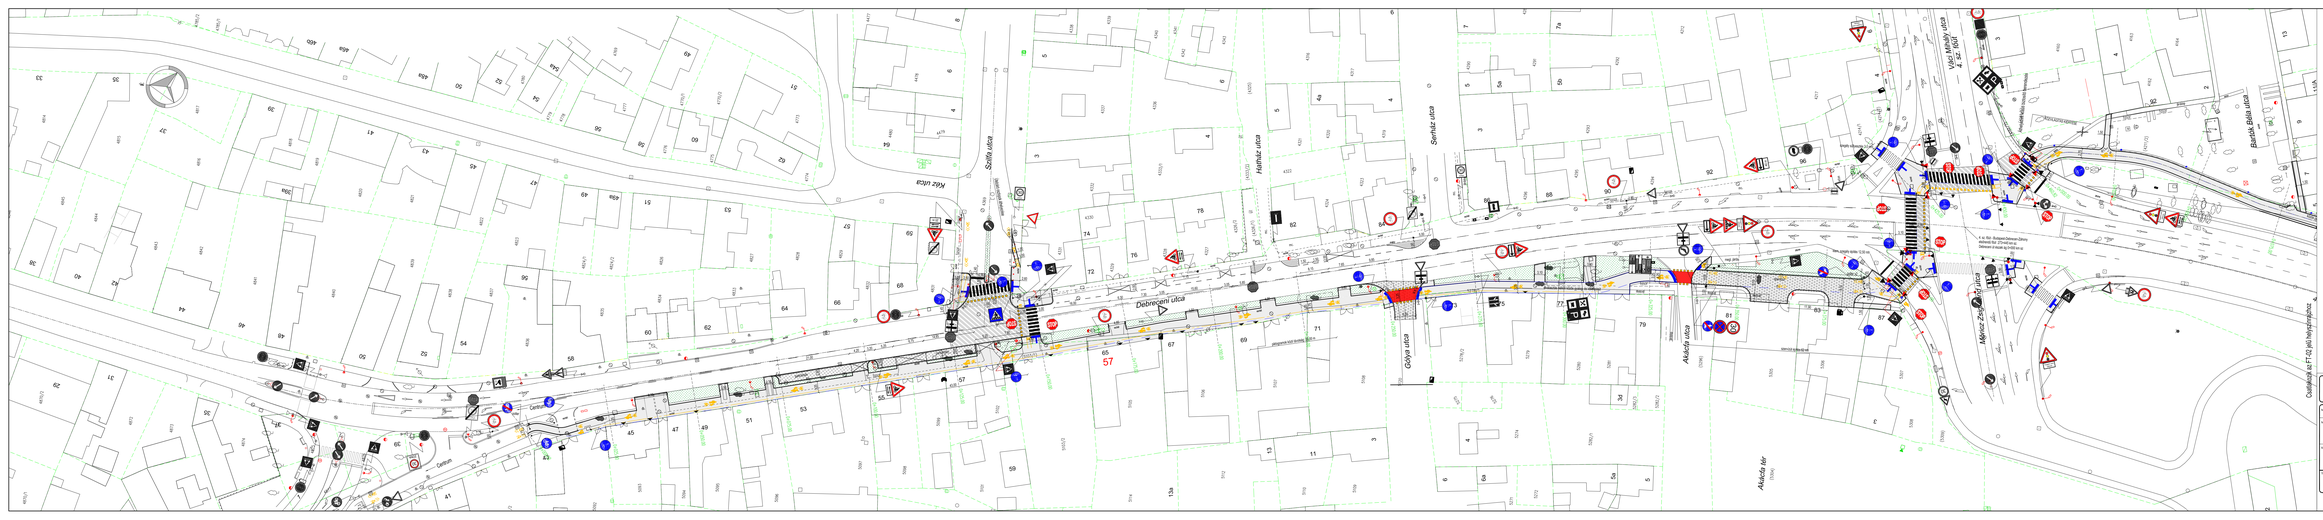
Szilfa utca
Hatház utca
Szerhát utca
Gólya utca
Akácfa utca
Akácfa dr.
Bartók Béla utca
Centrum
Centrum
57
JELMAGYARÁZAT
meglévő szilárd burkolat nélkül
tervezett szilárd burkolat
tervezett szabályozási vonal
meglévő kerítés
Magyarázó ügyrendi tartózkodó
meglévő ügyrendi tartózkodó
meglévő közvilágítási oszlop
meglévő F+Ú oszlop
meglévő közúti jelzőlámpa
tervezett burkolat szín
tervezett útburkolati jelzés
tervezett 1 sávjelző
tervezett elválasztó sávjelző
tervezett útburkolati jelzés
tervezett kerékpáros tartózkodó
gyalog és mozgásában korlátozott közlekedők
aszfalt
sárga
döntött szintvonal
döntés felülete, profilvonala és szakítása
zöld
járdaburkolat
tervezett útburkolat
tervezett útátereszek
tervezett burkolati jel
tervezett közúti jelzőlámpa
elválasztósávú közúti jelzőlámpa
megszüntetendő közúti jelzőlámpa
CREATE VALUE KFT.
1125 Budapest XII. Ibrányi utca 66. III. emelet
Telefon: +36-20-253-0643 Fax: +36-1-700-2486
E-mail: info@createvalue.hu World Wide Web: www.createvalue.hu
MEGBÍZÓ:
NYÍREGYHÁZA VÁROS ÖNKORMÁNYZATA
4400 Nyíregyháza, Kossuth tér 1.
TERVEZETT FELADAT:
Kerékpáros Vörösmarty Nyíregyháza, Debreceni út (Régió elvárás) - Tünde utca - Kálvin út
- Kert u. és Kálvin út - Csárda utca közötti szakaszon
KIVITELI TERV
TÁRGY/TERV:
Forgalomtechnikai helyszínrajz 1.
Debreceni út 1. szakasz
2018.02.12.
TERVSZÁM:
P-1142
RAJZ SZÁM:
FTk-01/M
MÉRETARÁNY:
1:500
Ez a terv a Create Value Kft. szellemi tulajdona, melynek védelmét jogszabály biztosítja.
Felhasználása csak a tárgyra vonatkozó szerződés keretein belül lehetséges.