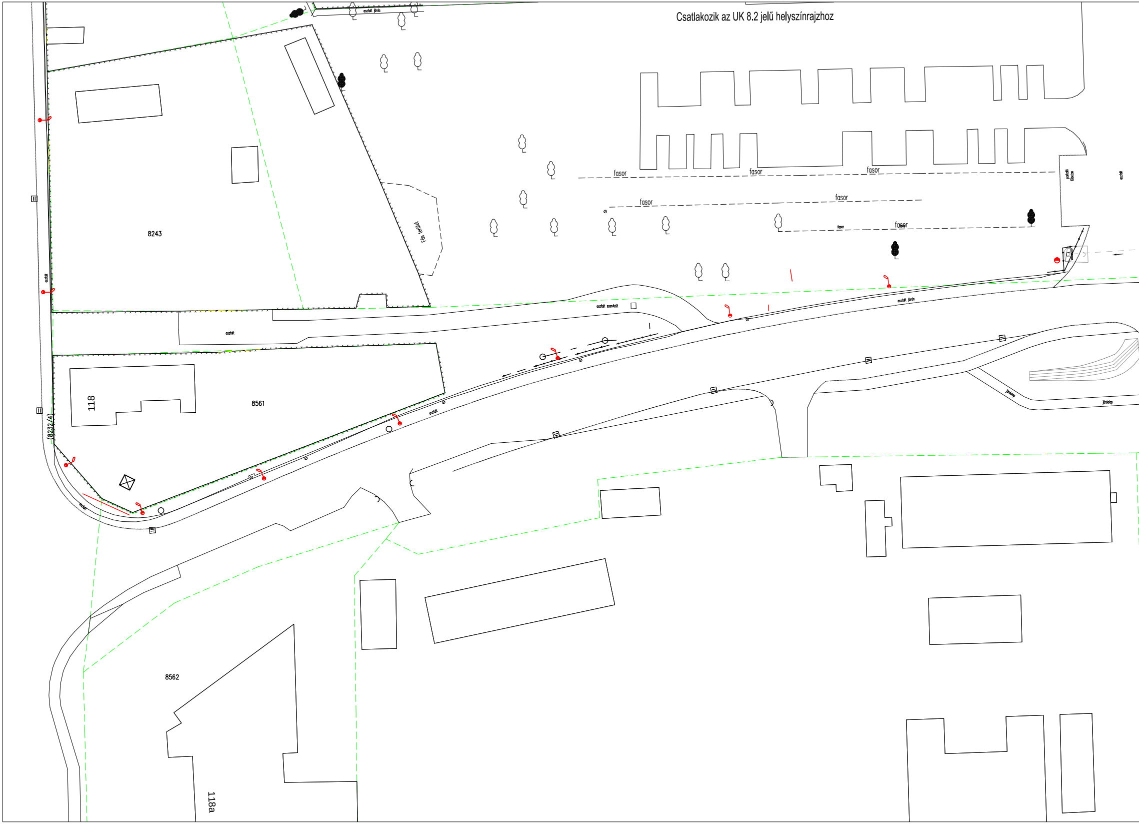
Csatlakozik az UK 8.2 jelű helyszínrajzhoz
aszfalt járda
fasor
fasor
fasor
fasor
fasor
fasor
fasor
parkoló fűbeton
aszfalt
Fás terület
8243
aszfalt
aszfalt szervizút
aszfalt járda
aszfalt
8561
118
(8232/4)
aszfalt
aszfalt
járdalap
járdalap
8562
118a

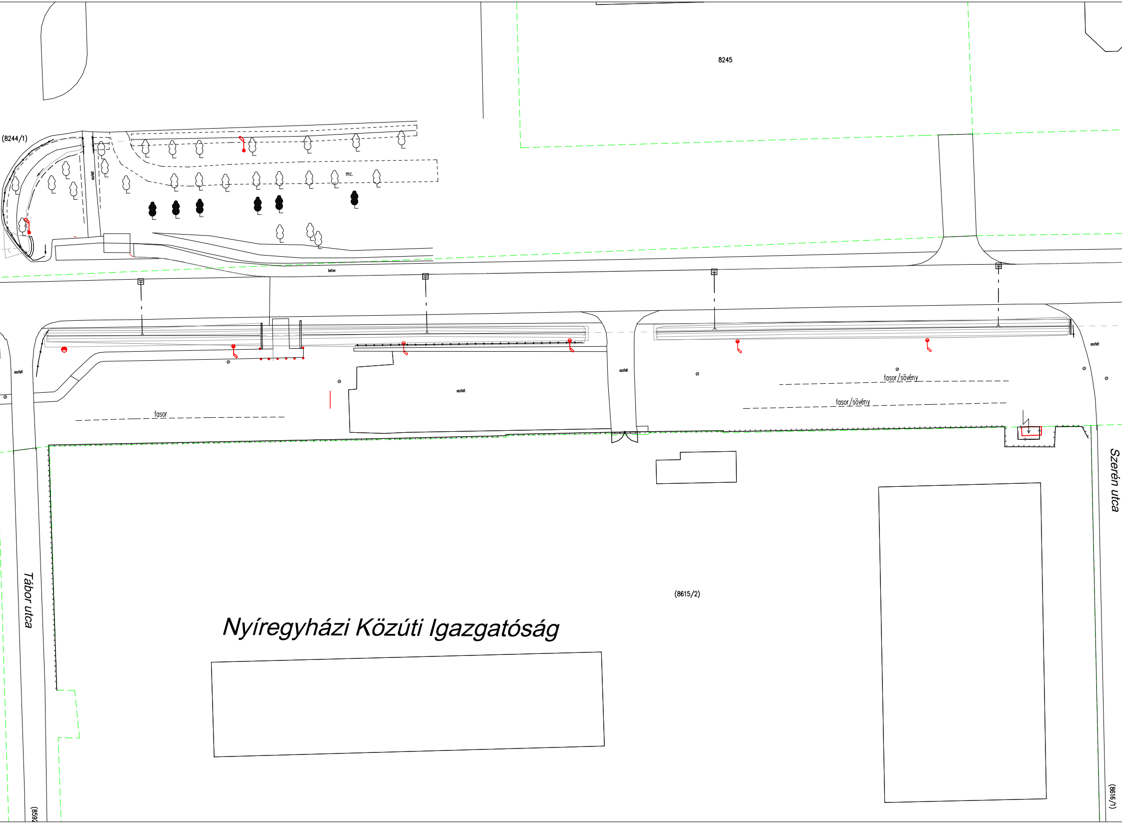
8245
(8244/1)
mc.
beton
aszfalt
aszfalt
aszfalt
aszfalt
aszfalt
fasor
fasor/sövény
fasor/sövény
Tábor utca
Szerén utca
(8615/2)
Nyíregyházi Közúti Igazgatóság
(8616/1)
(859

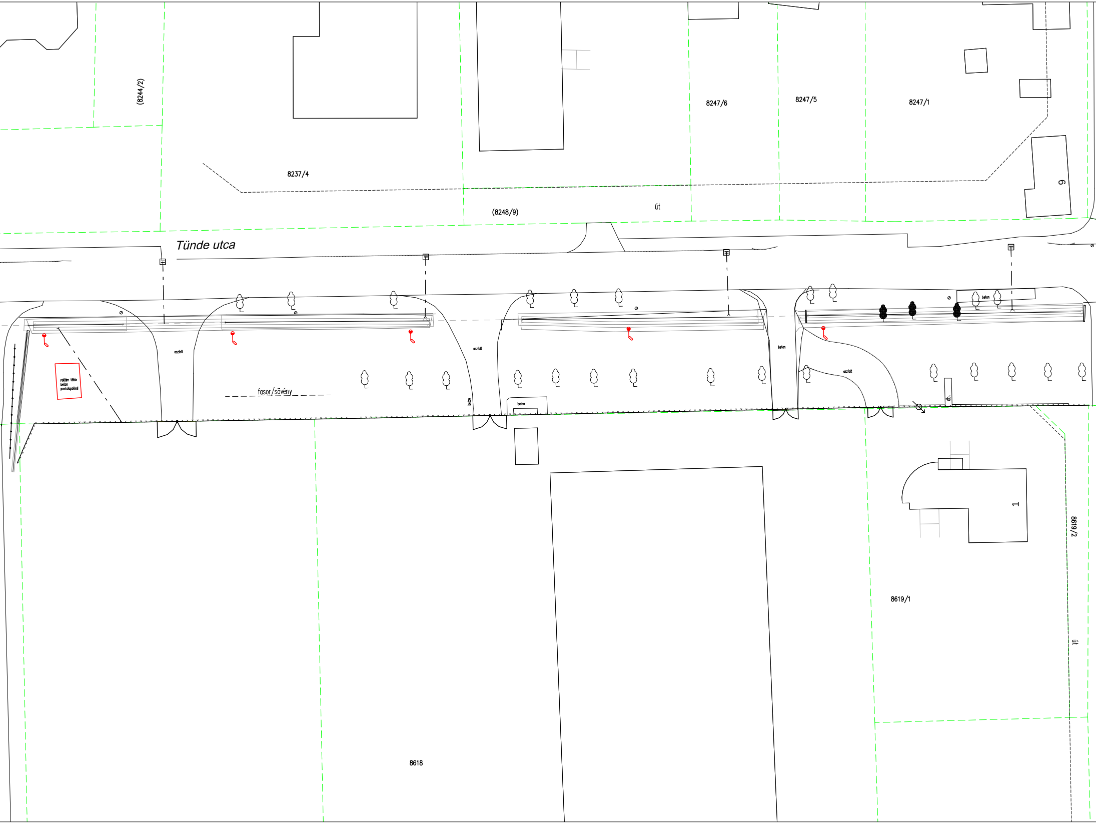
(8244/2)
8237/4
8247/6
8247/5
8247/1
9
(8248/9)
út
Tünde utca
beton
aszfalt
aszfalt
beton
aszfalt
beton
beton
reklám tábla
beton
pontalapokkal
fasor/sövény
beton
1
8619/2
8619/1
út
8618

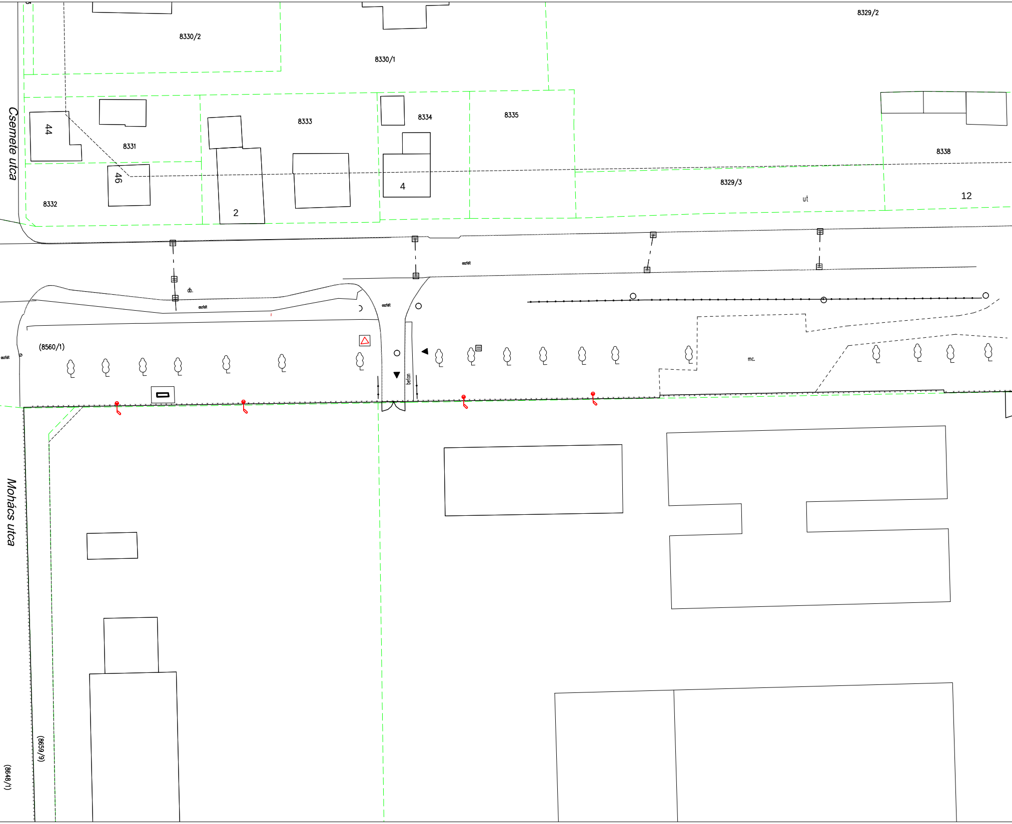
8329/2
8330/2
8330/1
Csemete utca
44
8331
8333
8334
8335
8338
46
4
2
8332
8329/3
ut
12
db.
aszfalt
aszfalt
aszfalt
aszfalt
(8560/1)
beton
mc.
Mohács utca
(8659/9)
(8648/1)

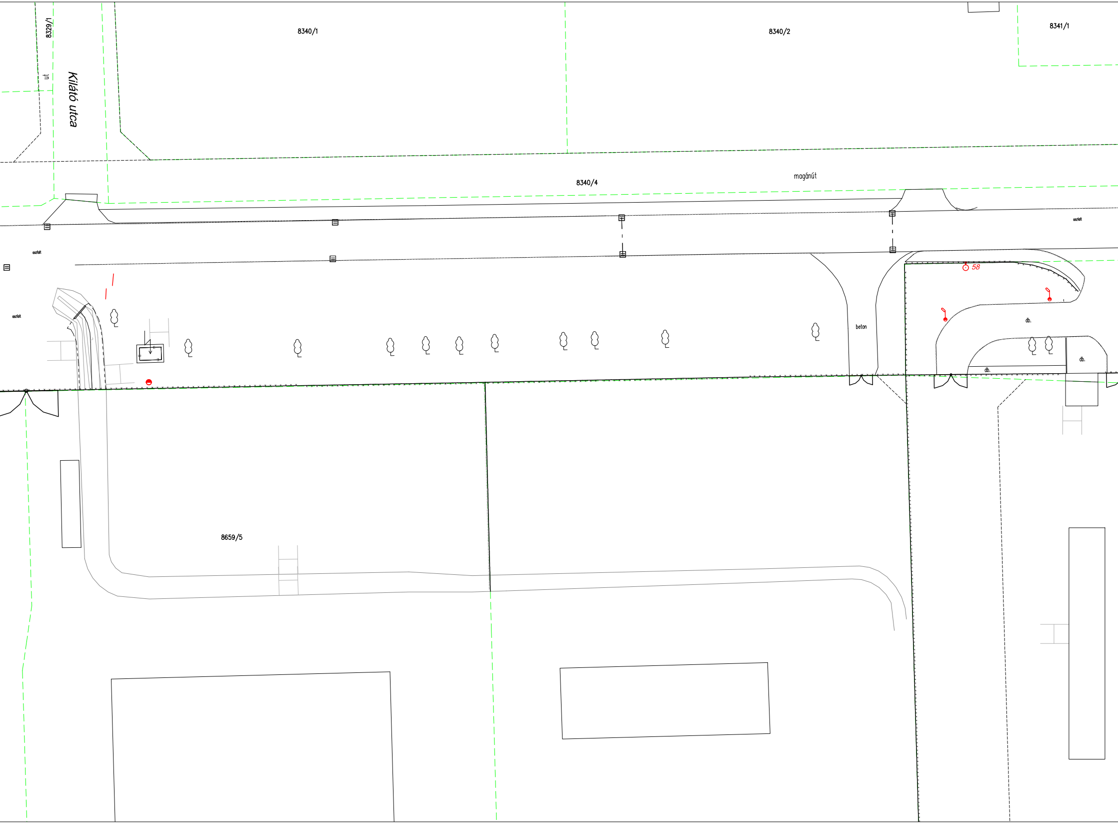
8329/1
út
Kilátó utca
8340/1
8340/2
8341/1
8340/4
magánút
aszfalt
aszfalt
aszfalt
aszfalt
58
beton
db.
db.
db.
8659/5

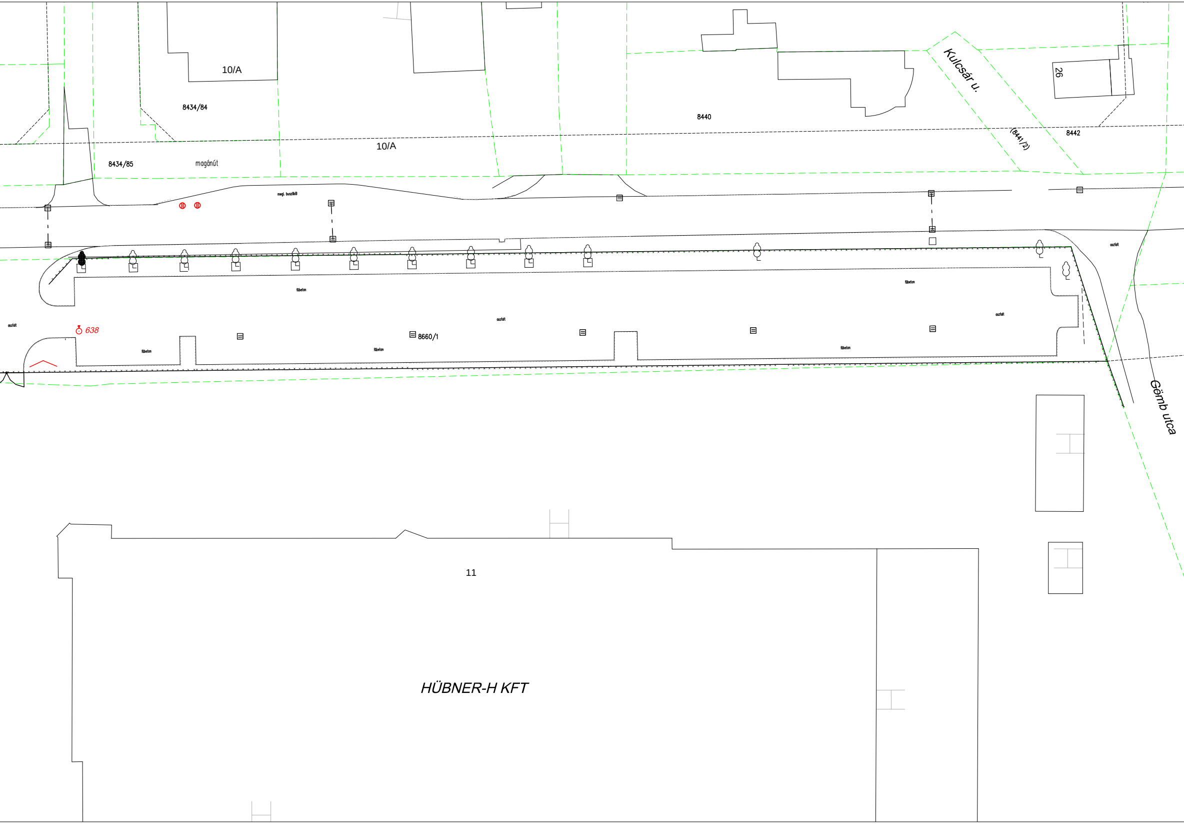
10/A
8434/84
Kulcsár u.
26
8440
8442
(8441/2)
10/A
8434/85
magánút
megl. buszöböl
fűbeton
fűbeton
aszfalt
aszfalt
aszfalt
638
fűbeton
8660/1
fűbeton
fűbeton
aszfalt
Gömb utca
11
HÜBNER-H KFT

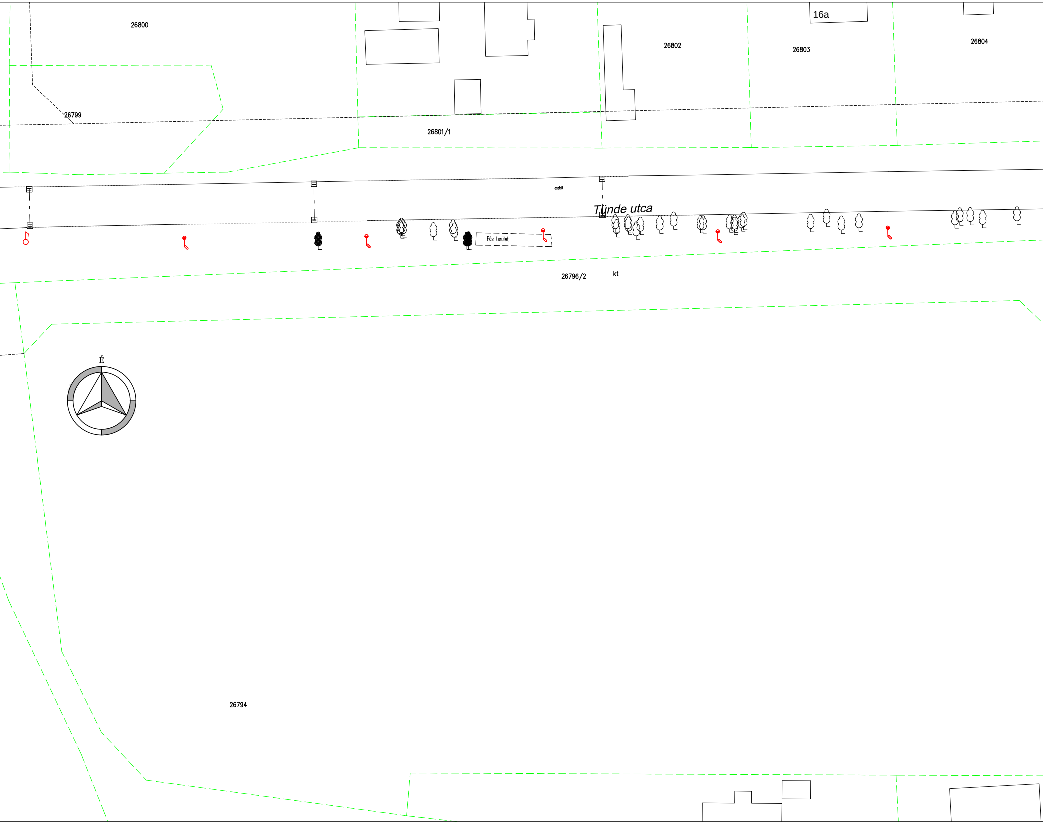
26800
16a
26802
26803
26804
26799
26801/1
aszfalt
Tünde utca
Fás terület
26796/2
kt
É
26794

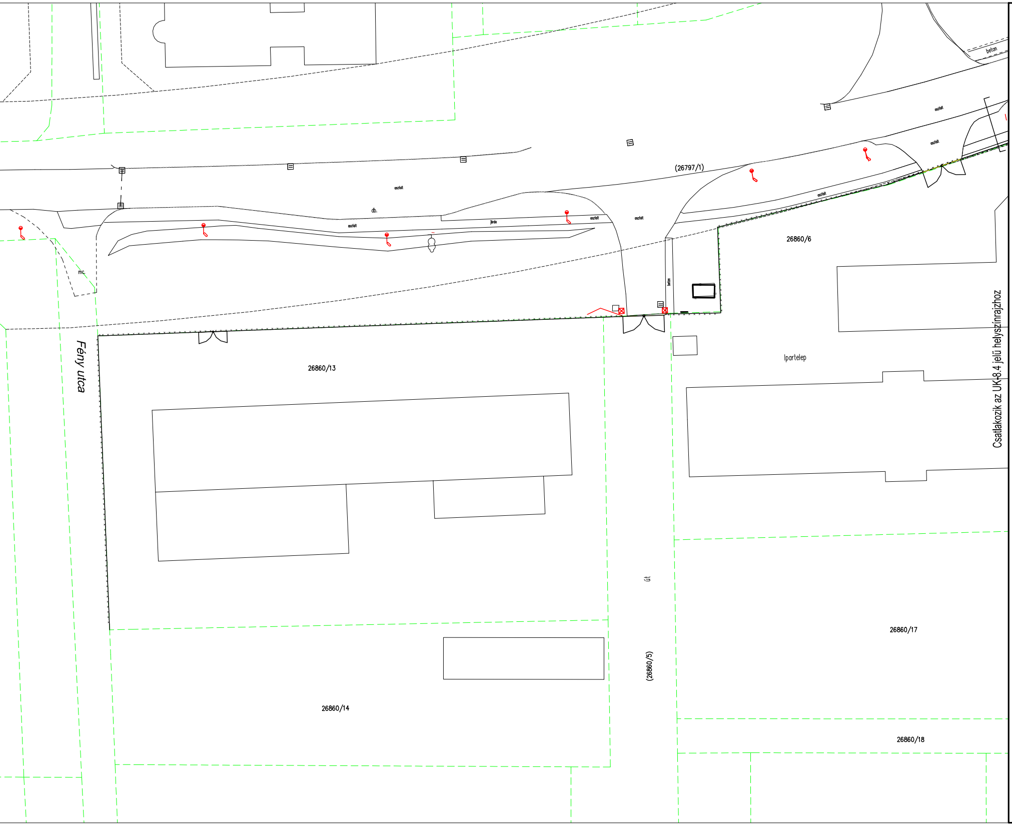
aszfalt
db.
aszfalt
járda
aszfalt
aszfalt
(26797/1)
aszfalt
aszfalt
aszfalt
beton
mc.
beton
26860/6
Fény utca
26860/13
Ipartelep
út
(26860/5)
26860/17
26860/14
26860/18
Csatlakozik az UK-8.4 jelű helyszínrajzhoz

JELMAGYARÁZAT

meglévő szilárd burkolat széle	———
földrészlet határ	🟩 - - -
tervezett szabályozási vonal	– – –
meglévő kerítés	—×—×—
meglévő vezetőkorlát	•—•—•
meglévő közmű aknafedlapok	☰
meglévő légvezeték tartóoszlop	● ● ●
meglévő / kivágandó fa	○ ●
meglévő tűzcsap	●

CREATE VALUE KFT.
1135 Budapest XIII. Jász utca 66. III. emelet
Telefon: +36-20-253-9649 Fax: +36-1-700-2486
E-mail: info@cvmail.hu Web oldal: www.createvalue.hu

MEGBÍZÓ: **NYÍREGYHÁZA VÁROS ÖNKORMÁNYZATA**	DÁTUM: 2017.11.17.
MUNKA CÍME: **Kerékpáros létesítmény Nyíregyháza, Debreceni út (Kígyó utcától) - Tünde utca - Kállói út - Kert u. és Kállói út - Csárda utca közötti szakaszon** **KIVITELI TERV**	TERVSZÁM: P-1142
RAJZ CÍME: Fakivágási terv 3. Tünde utca 1. szakasz	RAJZ SZÁM: UK-8.3/M
	MÉRETARÁNY: 1:500

TERVEZŐ:			VEZETŐ TERVEZŐ:
Horváth László	Simon Gábor KÉ-K 01-16188	Elter Ákos	Dobrocsi Tamás KÉ-T 13-3416

Ez a terv a Create Value Kft. szellemi tulajdona, melynek védelmét jogszabály biztosítja.
Felhasználása csak a tárgyra vonatkozó szerződés keretein belül lehetséges.