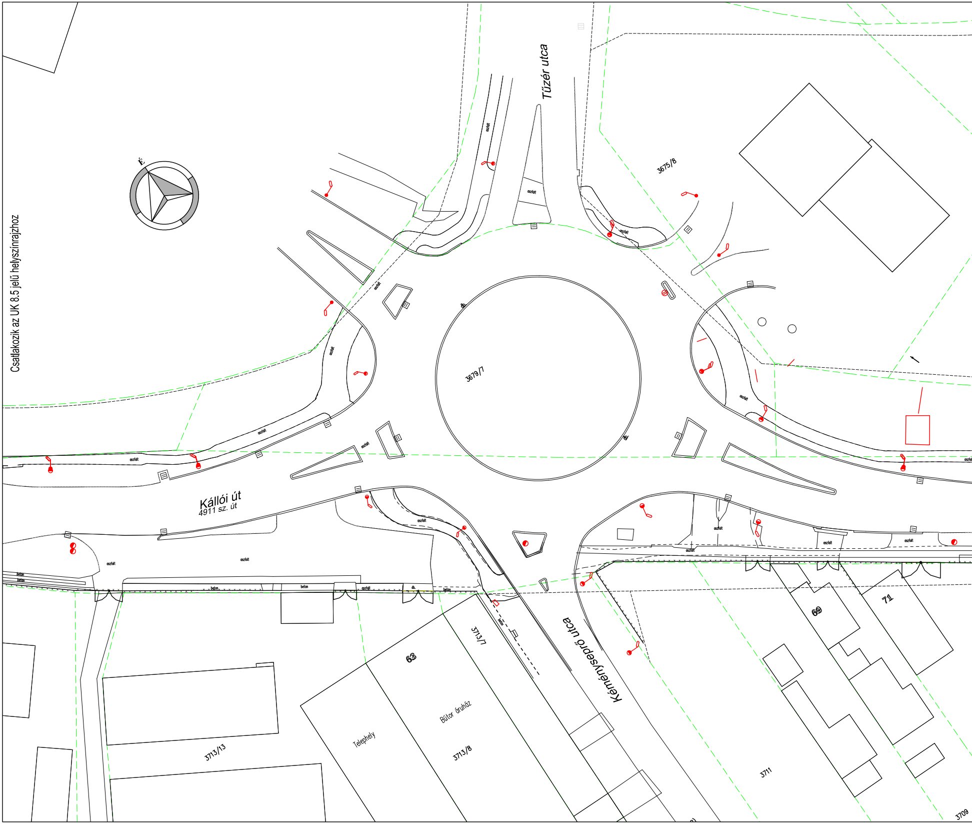
Csatlakozik az UK 8.5 jelű helyszínrajzhoz
É
Tűzér utca
3675/8
3679/7
aszfalt
beton
ák.
Kállói út
4911 sz. út
Kéményseprő utca
63
Bútor áruház
Telephely
3713/13
3713/7
3713/8
69
71
3711
3709

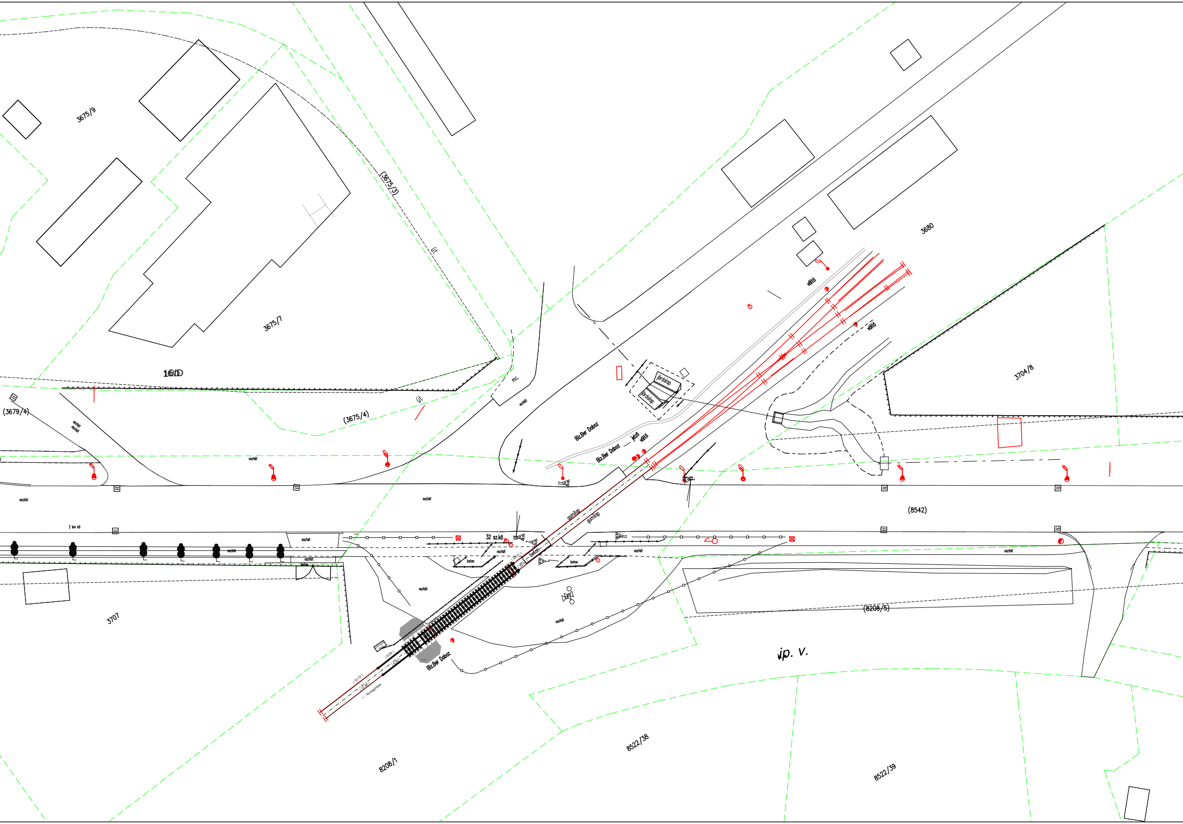
3675/9
3675/7
(3675/3)
út
16/D
mc.
aszfalt
út
(3675/4)
(3679/4)
aszfalt
aszfalt
3680
vált6
vált6
3704/8
járdalap
járdalap
Biz.Ber Doboz
Biz.Ber Doboz
jelző
váltó
aszfalt
aszfalt
2 km kő
aszfalt
aszfalt
beton
32 sz.kő
aszfalt
beton
beton
gumilap
gumilap
aszfalt
(8542)
aszfalt
aszfalt
3707
aszfalt
aszfalt
(8208/5)
jp. v.
(6,00)
(6,00)
(12,72)
(12,88)
← Nyíregyháza
1:1
Biz.Ber Doboz
8208/1
8522/38
8522/39

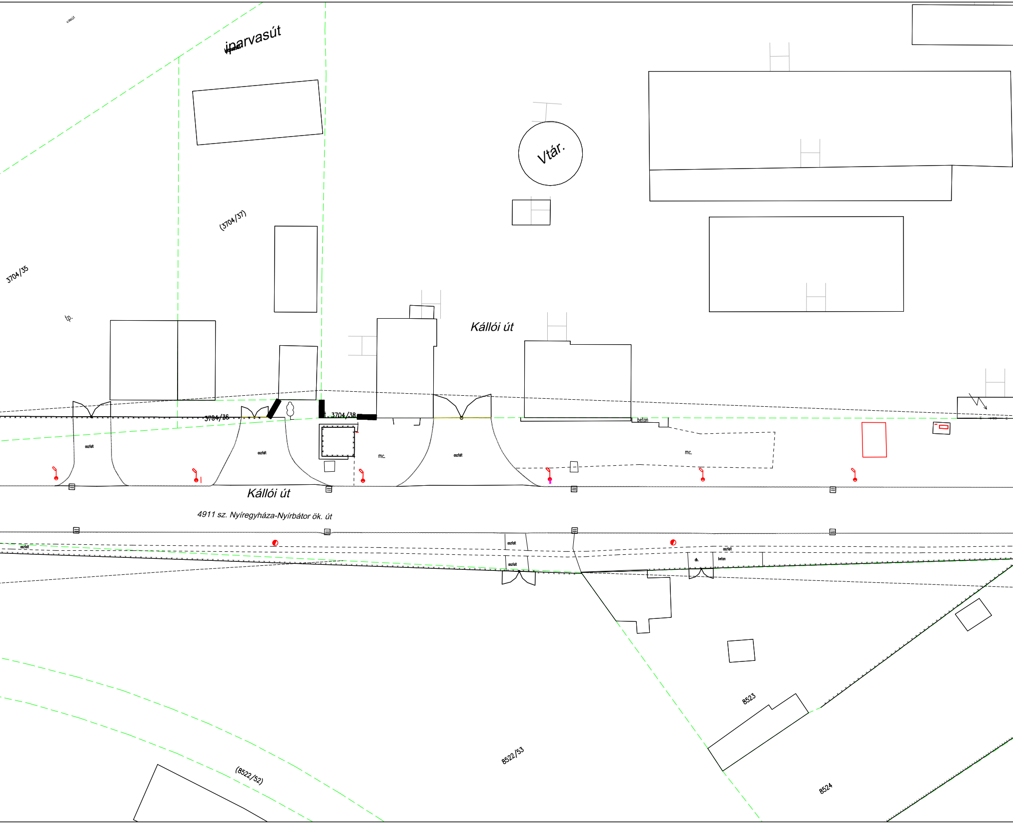
vasút
iparvasút
(3704/37)
3704/35
tp.
Vtár.
Kállói út
3704/36
3704/38
beton
aszfalt
aszfalt
mc.
aszfalt
mc.
Kállói út
4911 sz. Nyíregyháza-Nyírbátor ök. út
aszfalt
aszfalt
aszfalt
aszfalt
db.
beton
8523
8522/53
(8522/52)
8524

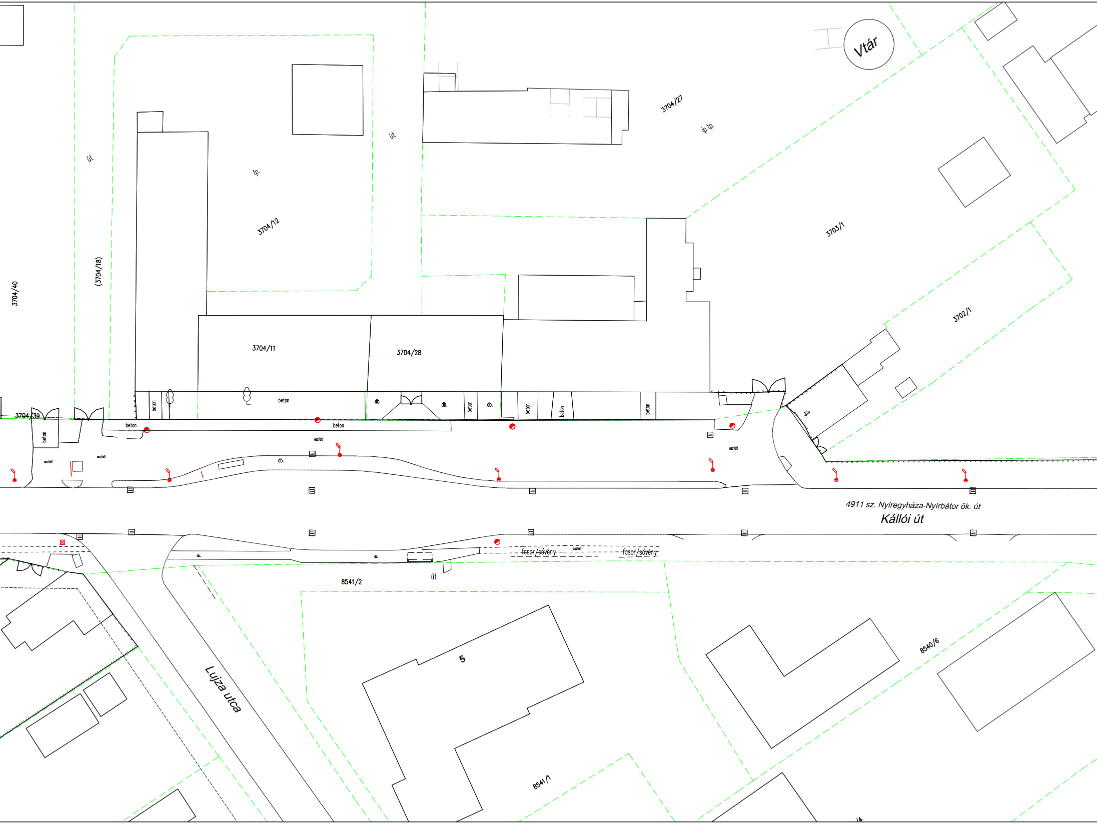
Vtár
3704/27
ip.tp.
út
tp.
út
3704/12
(3704/18)
3704/40
3703/1
3702/1
3704/11
3704/28
beton
db.
3704/39
aszfalt
4
4911 sz. Nyíregyháza-Nyírbátor ök. út
Kállói út
fasor /sövény
8541/2
út
5
Lujza utca
8540/6
8541/1

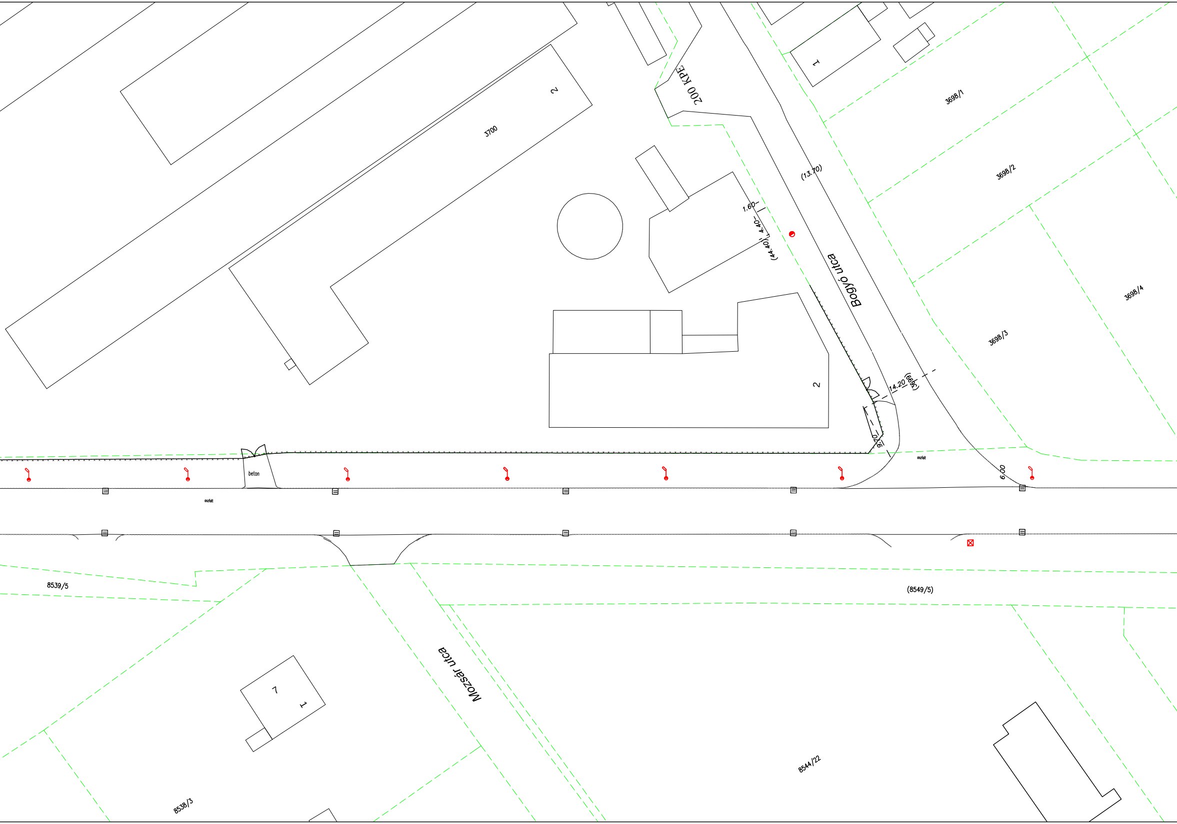
2
200 KPE
1
3700
3698/1
(13.70)
3698/2
1.60
4.40
(44.40)
Bogyó utca
3698/4
3698/3
2
14.20
(3699)
9.20
beton
aszfalt
aszfalt
6.00
8539/5
(8549/5)
Mozsár utca
7
1
8544/22
8538/3

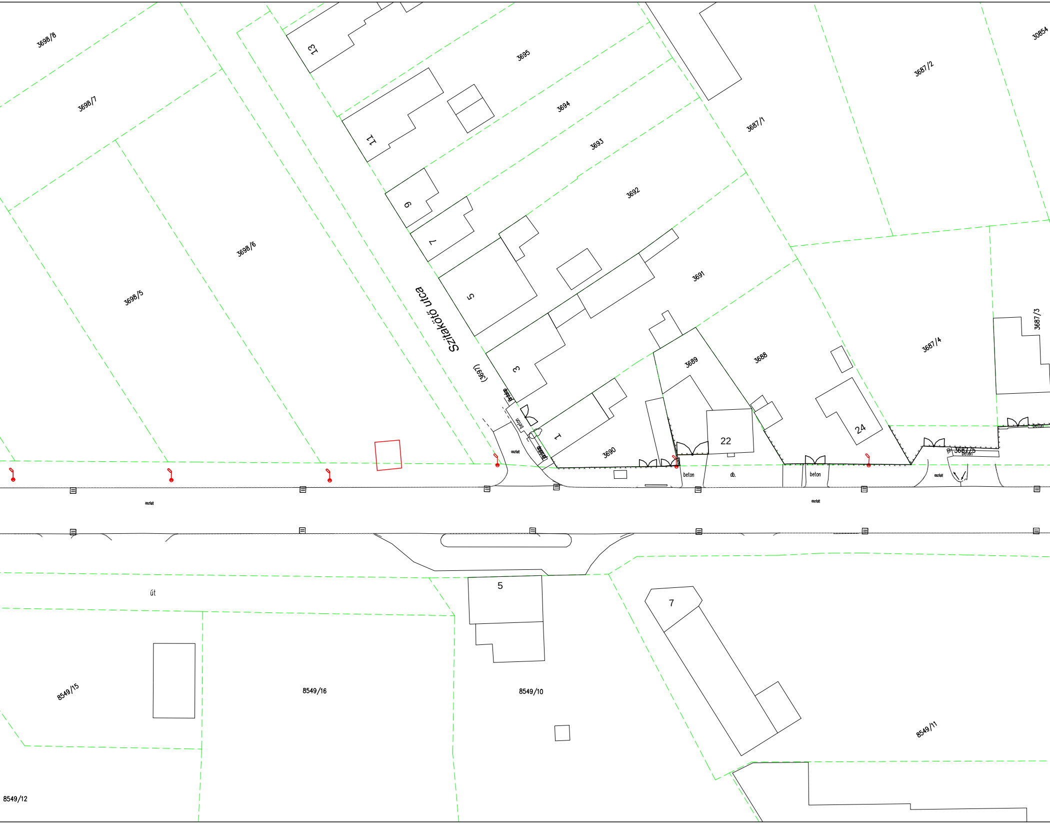
3698/8
3698/7
3698/6
3698/5
13
11
9
7
5
3
1
3695
3694
3693
3692
3691
3690
3689
3688
3687/1
3687/2
3687/3
3687/4
3687/5
30854
Szitakötő utca
(3697)
járdalap
beton
járdalap
aszfalt
22
24
beton
db.
beton
aszfalt
beton
beton
aszfalt
aszfalt
út
5
7
8549/15
8549/16
8549/10
8549/11
8549/12

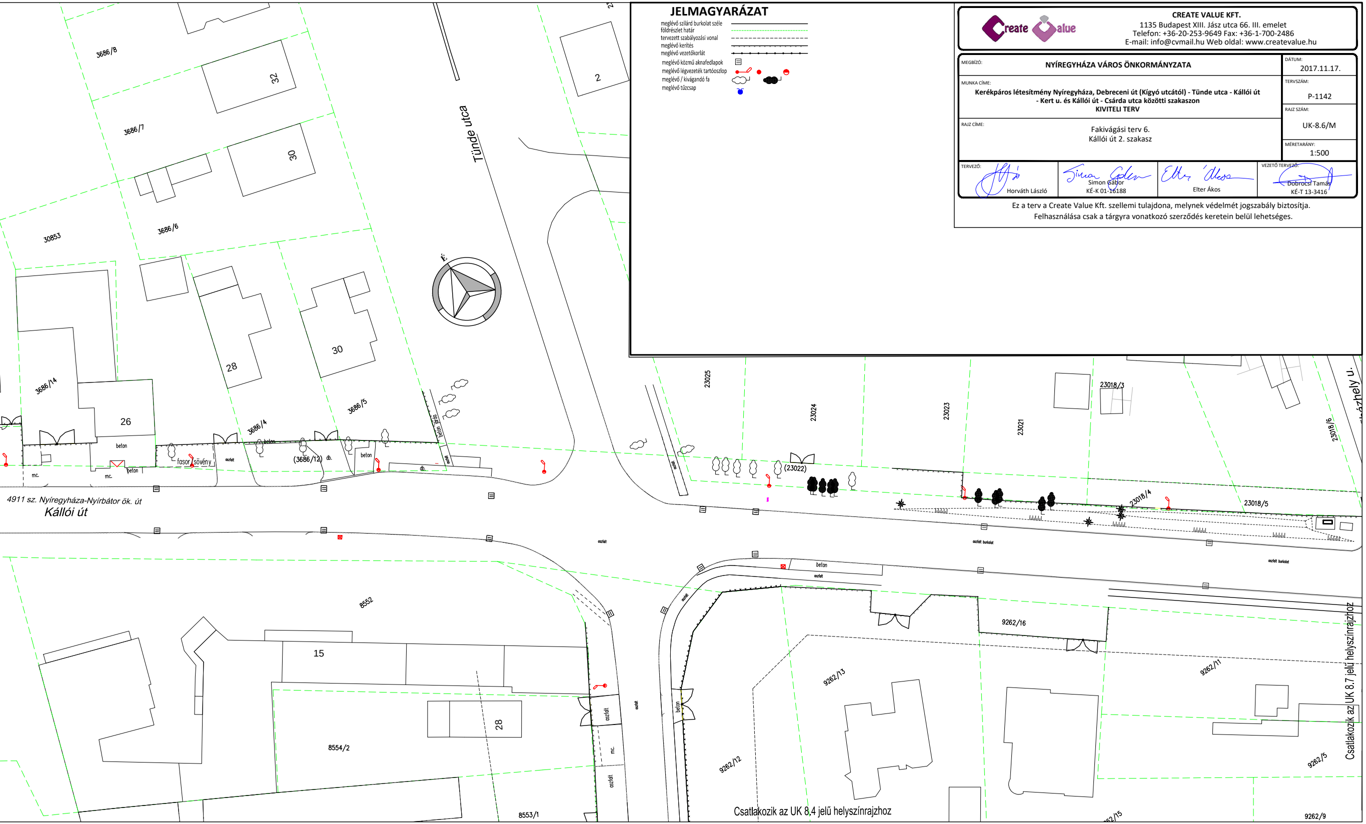
3686/8
32
3686/7
30
30853
3686/6
Tünde utca
É
2
28
30
3686/14
26
beton
3686/4
3686/5
fasor/sövény
(3686/12)
db.
mc.
beton
aszfalt
4911 sz. Nyíregyháza-Nyírbátor ök. út
Kállói út
23025
23024
23023
23021
23018/3
(23022)
23018/4
23018/5
23018/6
aszfalt burkolat
beton
aszfalt
9262/16
9262/13
9262/11
9262/12
9262/5
9262/15
9262/9
8552
15
28
8554/2
8553/1
Csatlakozik az UK 8,4 jelű helyszínrajzhoz
Csatlakozik az UK 8.7 jelű helyszínrajzhoz

JELMAGYARÁZAT

- meglévő szilárd burkolat széle
- földrészlet határ
- tervezett szabályozási vonal
- meglévő kerítés
- meglévő vezetőkorlát
- meglévő közmű aknafedlapok
- meglévő légvezeték tartóoszlop
- meglévő / kivágandó fa
- meglévő tűzcsap

CREATE VALUE KFT.
1135 Budapest XIII. Jász utca 66. III. emelet
Telefon: +36-20-253-9649 Fax: +36-1-700-2486
E-mail: info@cvmail.hu Web oldal: www.createvalue.hu

MEGBÍZÓ:
NYÍREGYHÁZA VÁROS ÖNKORMÁNYZATA

DÁTUM: 2017.11.17.

MUNKA CÍME:
Kerékpáros létesítmény Nyíregyháza, Debreceni út (Kígyó utcától) - Tünde utca - Kállói út - Kert u. és Kállói út - Csárda utca közötti szakaszon
KIVITELI TERV

TERVSZÁM: P-1142

RAJZ CÍME:
Fakivágási terv 6.
Kállói út 2. szakasz

RAJZ SZÁM: UK-8.6/M

MÉRETARÁNY: 1:500

TERVEZŐ:
Horváth László
Simon Gábor
KÉ-K 01-16188
Elter Ákos

VEZETŐ TERVEZŐ:
Dobrocsi Tamás
KÉ-T 13-3416

Ez a terv a Create Value Kft. szellemi tulajdona, melynek védelmét jogszabály biztosítja.
Felhasználása csak a tárgyra vonatkozó szerződés keretein belül lehetséges.