


ESÉSVISZONYOK

0+000.00 = Tervezési szakasz kezdete

1. tengely - Debreceni út 1. szakasz

PÁLYA TEREP
Jobb ív
ÍVVISZONYOK: Egyenes
Bal ív

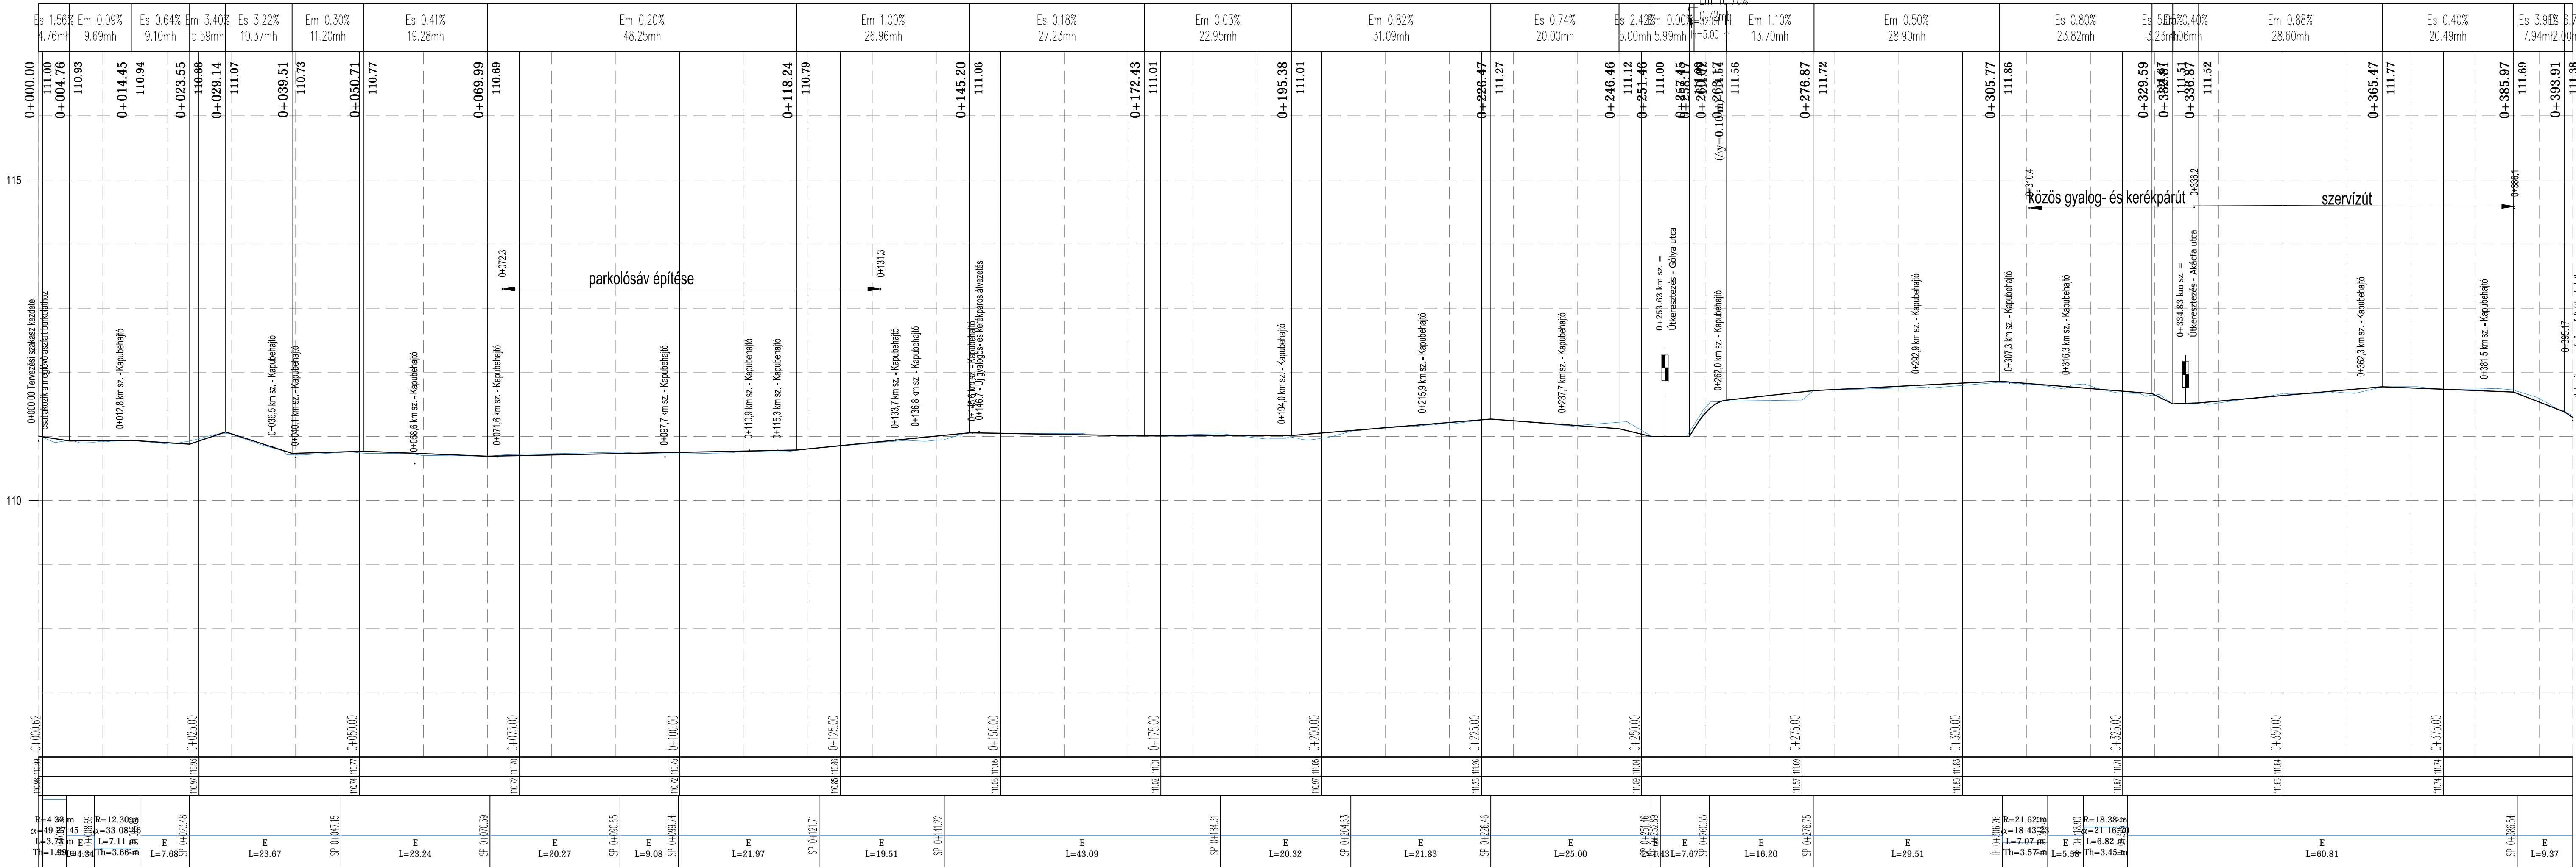


ESÉSVISZONYOK

0+395.20 = Tervezési szakasz vége

2. tengely - Debreceni út 2. szakasz

PÁLYA TEREP
Jobb ív
ÍVVISZONYOK: Egyenes
Bal ív

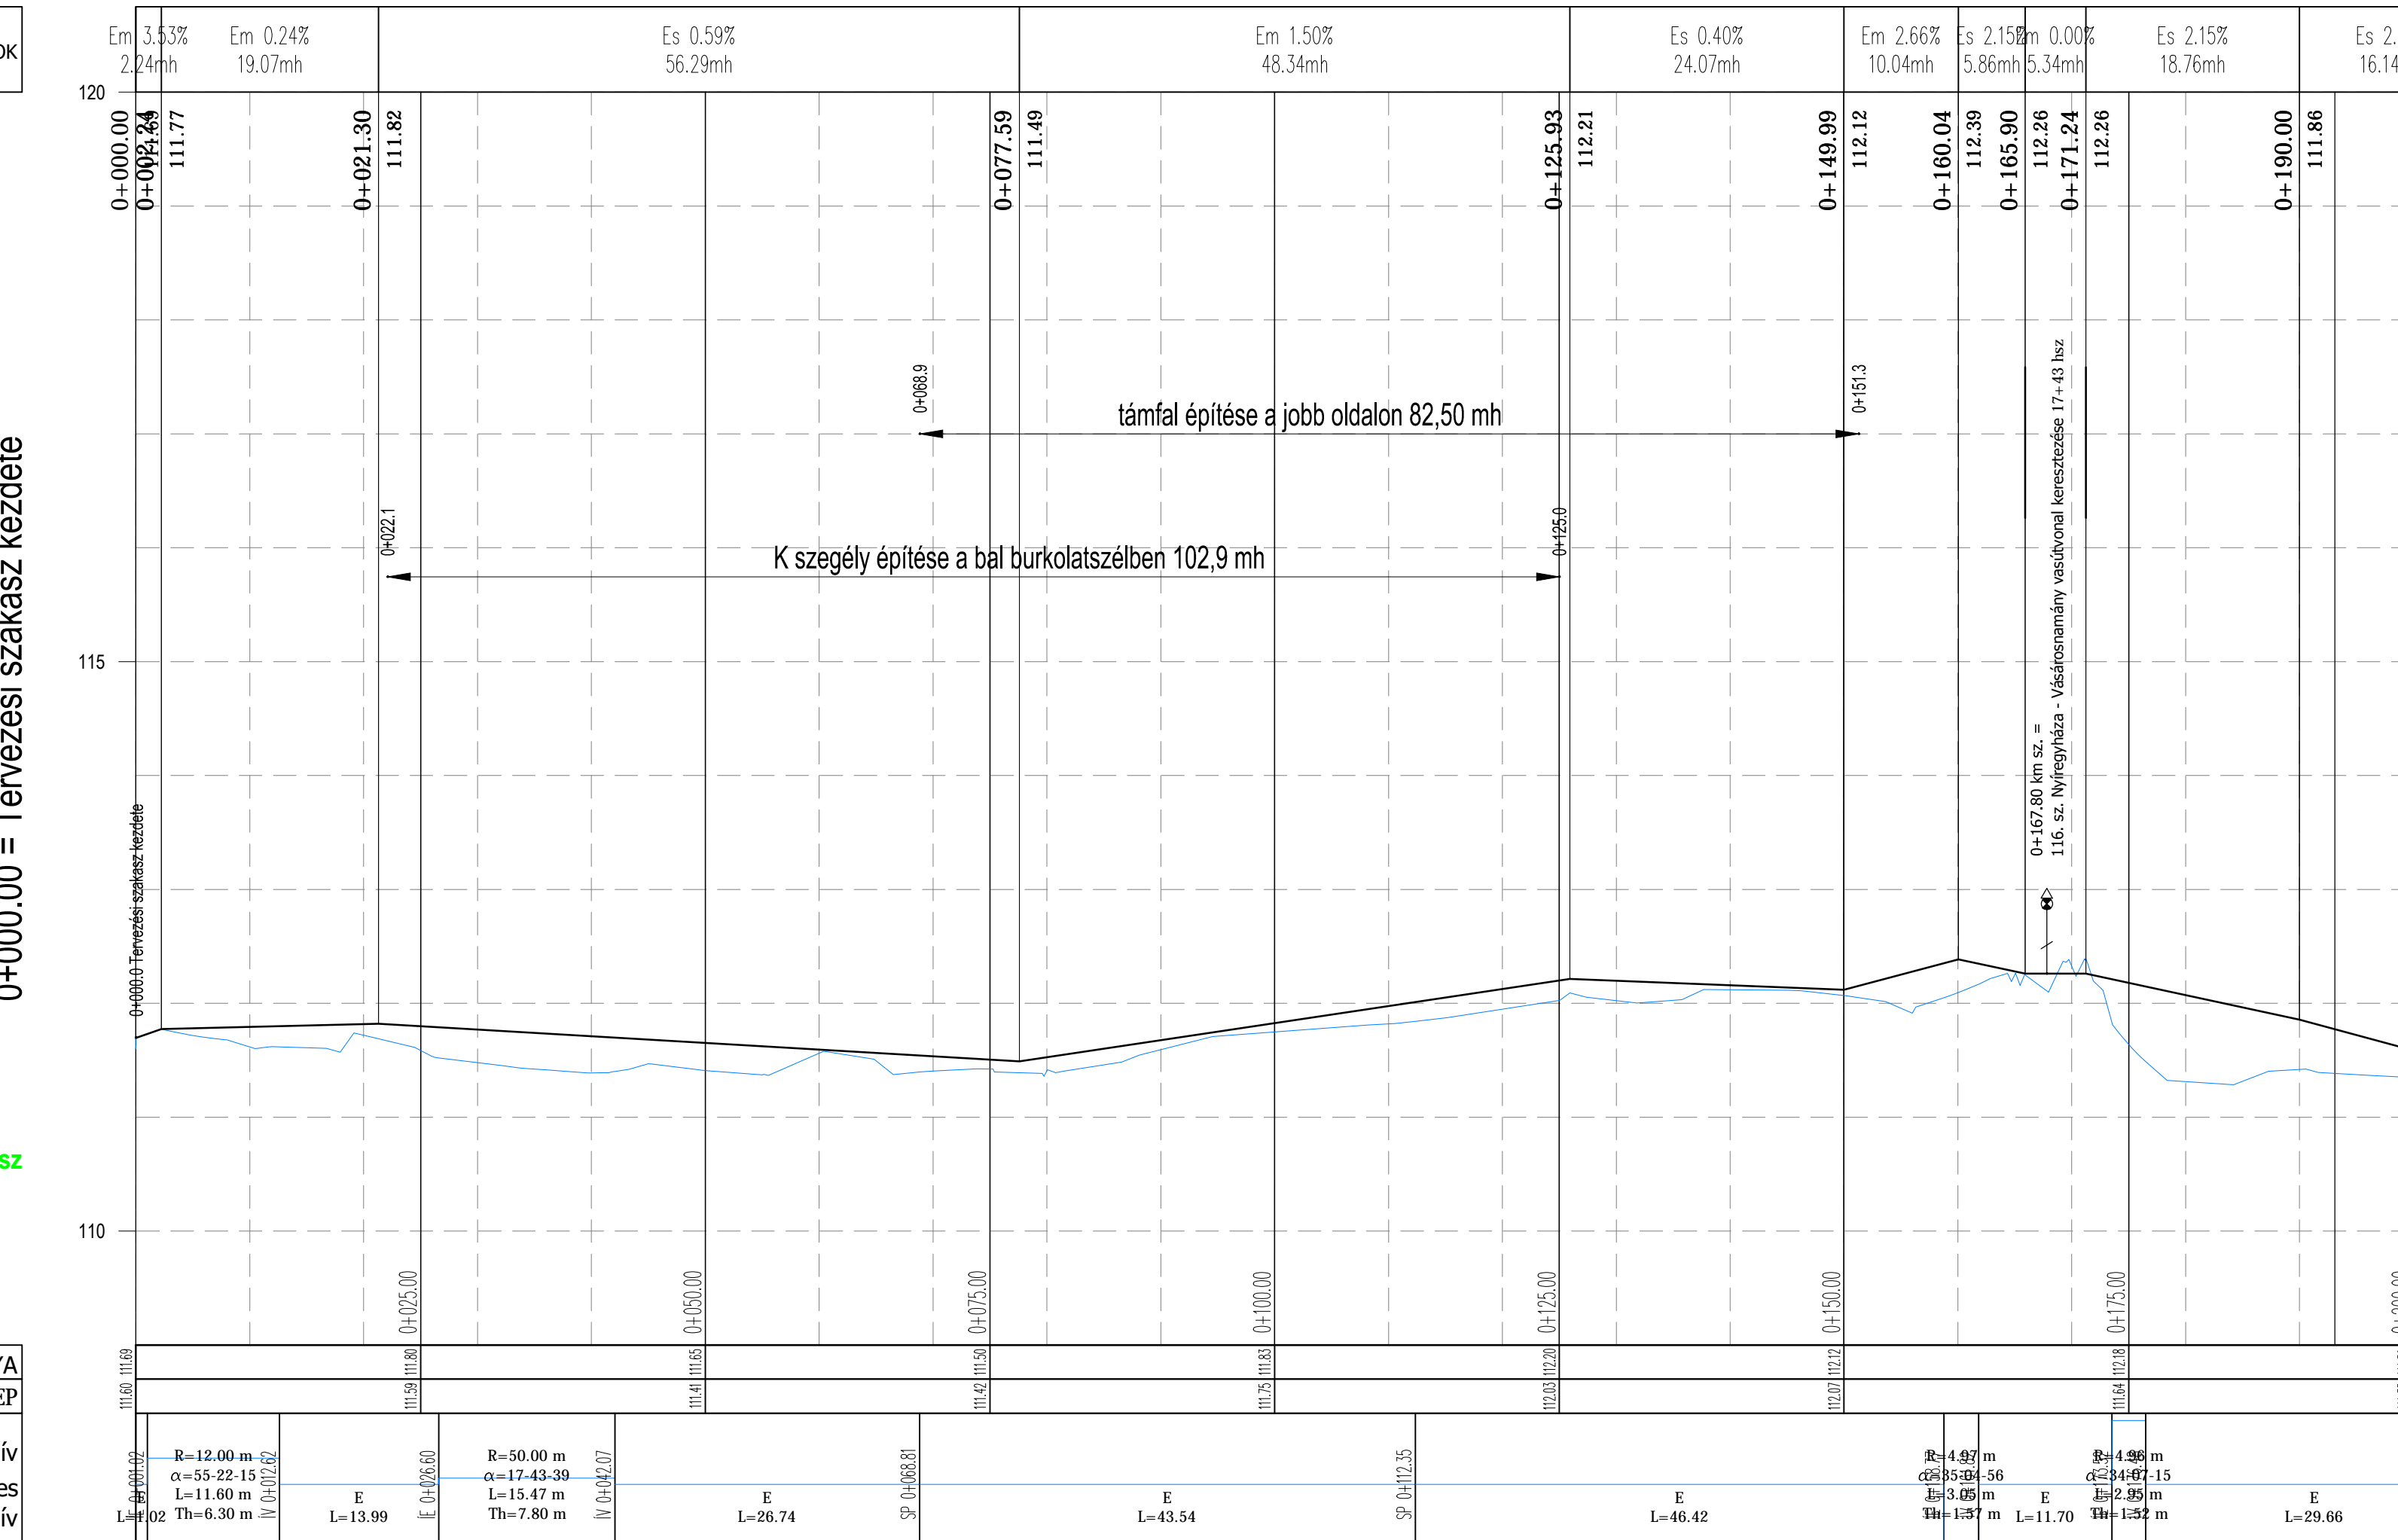

ESÉSVISZONYOK

0+206.14 = Tervezési szakasz vége

1. tengely - Debreceni út 1. szakasz

PÁLYA TEREP
Jobb ív
ÍVVISZONYOK: Egyenes
Bal ív

CREATE VALUE KFT.
1135 Budapest XIII. Jász utca 66. III. emelet
Telefon: +36-20-253-9649 Fax: +36-1-700-2486
E-mail: info@createvalue.hu Web oldal: www.createvalue.hu

NYÍREGYHÁZA VÁROS ÖNKORMÁNYZATA
Kerékpáros létesítmény Nyíregyháza, Debreceni út (Kigyó utcától) - Tünde utca - Kállói út - Cárda utca közötti szakaszon KIVITELI TERV

Hossz: szelvények 1. 1 - 2. szelvények

2017.10.31.
P-1142
UK-3.1
1:500/50

Horváth László
Simon Gábor
KÉK 01-16188

Dobrocz Tamás
KÉK-13-3416

Ez a terv a Create Value Kft. szellemi tulajdona, melynek védelmét jogszabály biztosítja. Felhasználása csak a tárgyra vonatkozó szerződés keretén belül lehetséges.