


3. tengely - Debreceni út 3. szakasz

PÁLYA TEREP
Jobb ív ÍVVISZONYOK: Egyenes Bal ív

0+000.00 = Tervezési szakasz kezdete

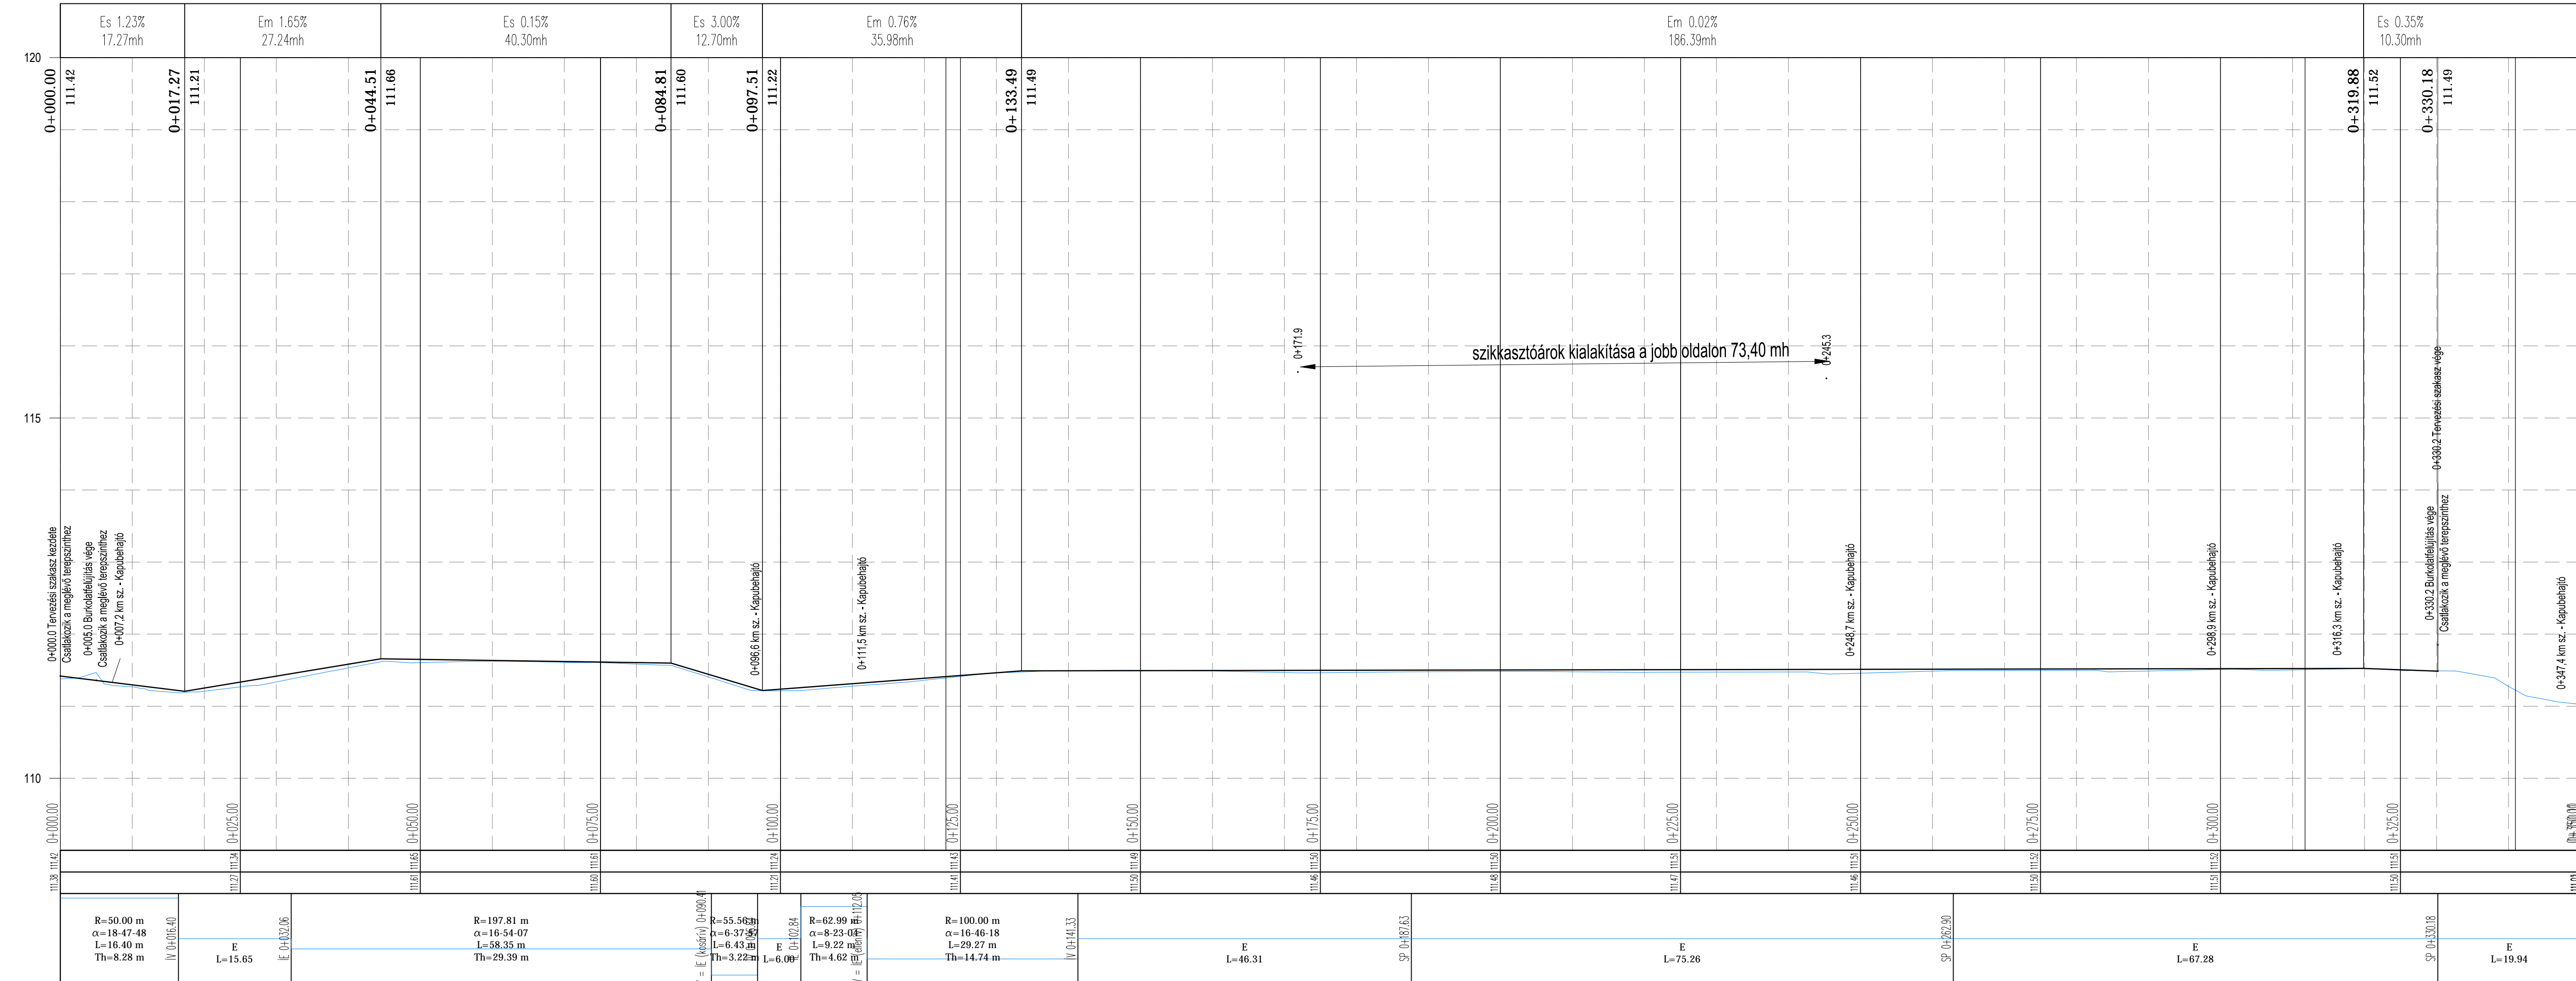


szikkasztóárok kialakítása a jobb oldalon 73,40 mh

0+350.11 = Tervezési szakasz vége

4. tengely - Debreceni út 4. szakasz

PÁLYA TEREP
Jobb ív ÍVVISZONYOK: Egyenes Bal ív

0+000.00 = Tervezési szakasz kezdete

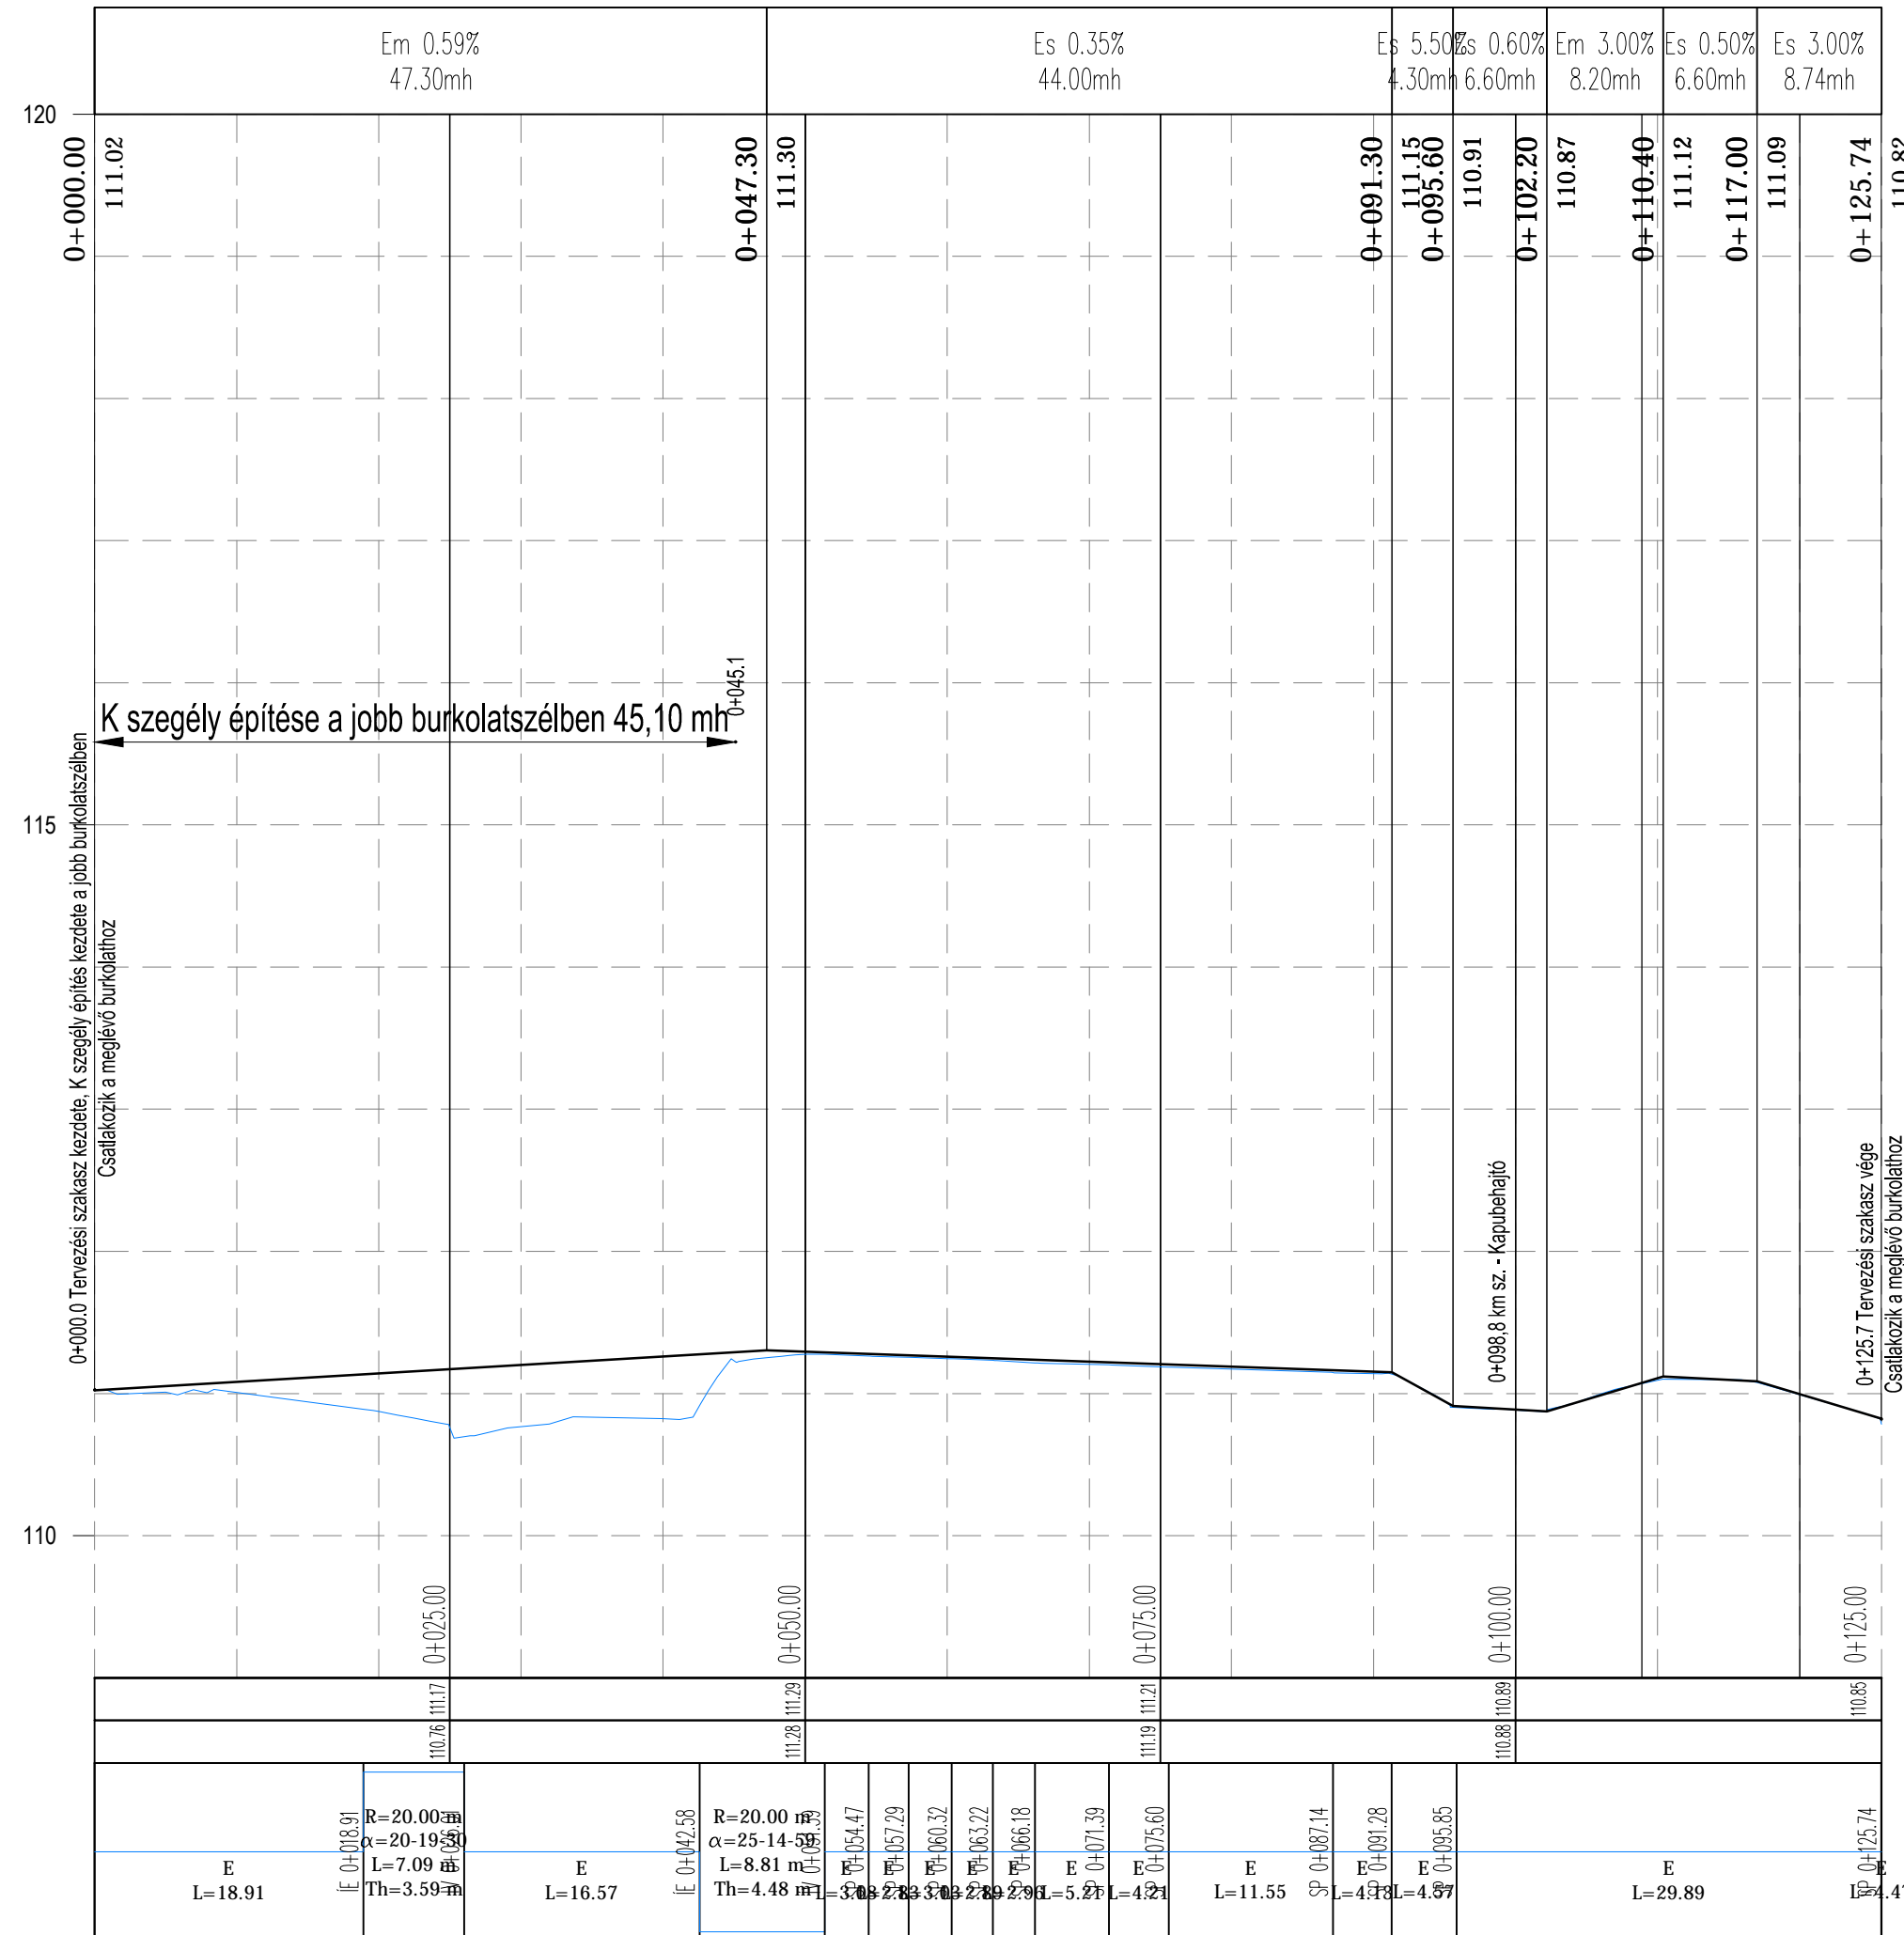

K szegély építése a jobb burkolatszélen 45,10 mh

0+125.75 = Tervezési szakasz vége

		1135 Budapest XIII. Jász utca 66. III. emelet Telefon: +36-20-253-0649 Fax: +36-1-700-2486 E-mail: info@createvalue.hu Web oldal: www.createvalue.hu
MÉRŐ: NYÍREGYHÁZA VÁROS ÖNKORMÁNYZATA	DATEM: 2017.10.31.	
MUNKACÍM: Kerékpáros létesítmény Nyíregyháza, Debreceni út (Kigyó utcától) - Tünde utca - Kállói út - Kert u. és Kállói út - Csárda utca közötti szakaszon KIVITELI TERV	TERVSZÁM: P-1142	RAJZ SZÁM: UK-3.2
RAJZ CÍME: Hossz-szelvények 2. 3 - 4. tengelyek	MÉRÉTBARÁNY: 1:500/50	
TERVEZŐ: Horváth László	VEZETŐ TERVEZŐ: Simon Gyula	Dobóczi Tamás

Ez a terv a Create Value Kft. szellemi tulajdona, melynek védelmét jogszabály biztosítja. Felhasználása csak a tárgyra vonatkozó szerződés keretén belül lehetséges.