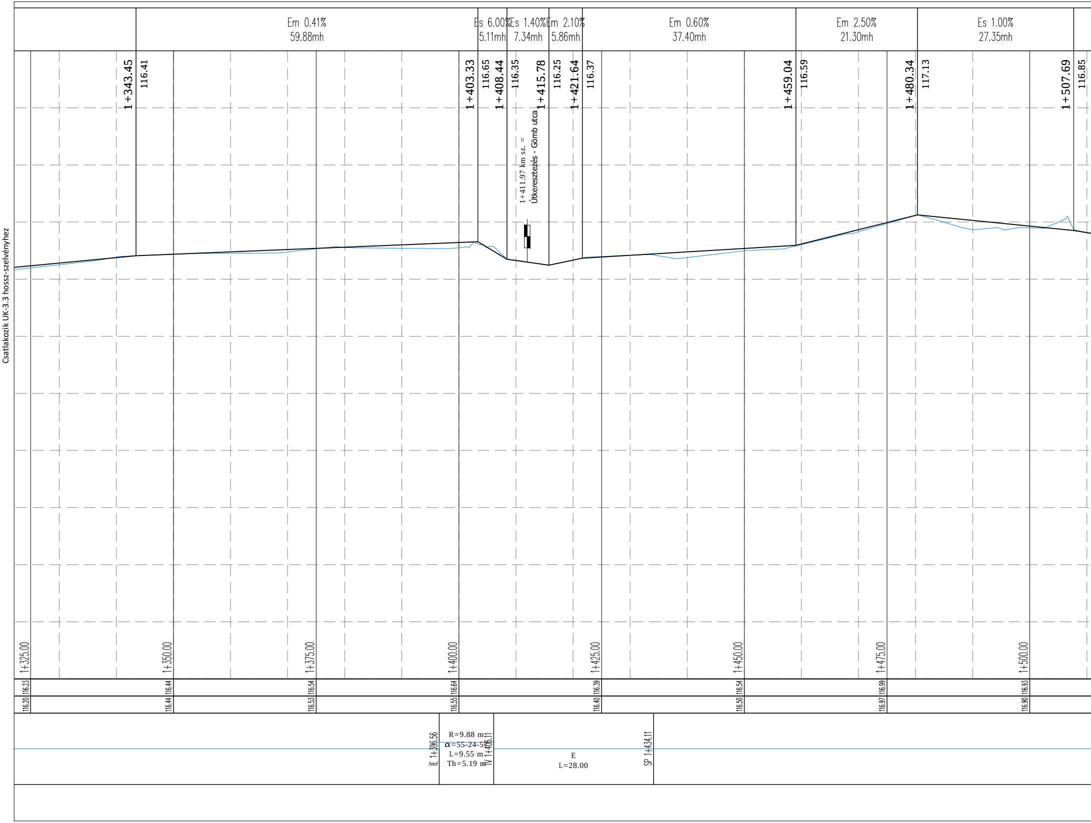
Em 0.41%
59.88mh
Es 6.00%
5.11mh
Es 1.40%
7.34mh
Em 2.10%
5.86mh
Em 0.60%
37.40mh
Em 2.50%
21.30mh
Es 1.00%
27.35mh
1+343.45
116.41
1+403.33
116.65
1+408.44
116.35
1+415.78
116.25
1+421.64
116.37
1+459.04
116.59
1+480.34
117.13
1+507.69
116.85
1+411.97 km sz. =
Útkereszteződés - Gömb utca
Csatlakozik UK-3.3 hossz-szelvényhez
1+325.00
1+350.00
1+375.00
1+400.00
1+425.00
1+450.00
1+475.00
1+500.00
116.23
116.44
116.54
116.64
116.39
116.54
116.99
116.93
116.20
116.44
116.53
116.55
116.40
116.50
116.97
116.90
ÍE 1+396.56
R=9.88 m
α=55-24-5
L=9.55 m
Th=5.19 m
ÍV 1+406.11
E
L=28.00
SP 1+434.11

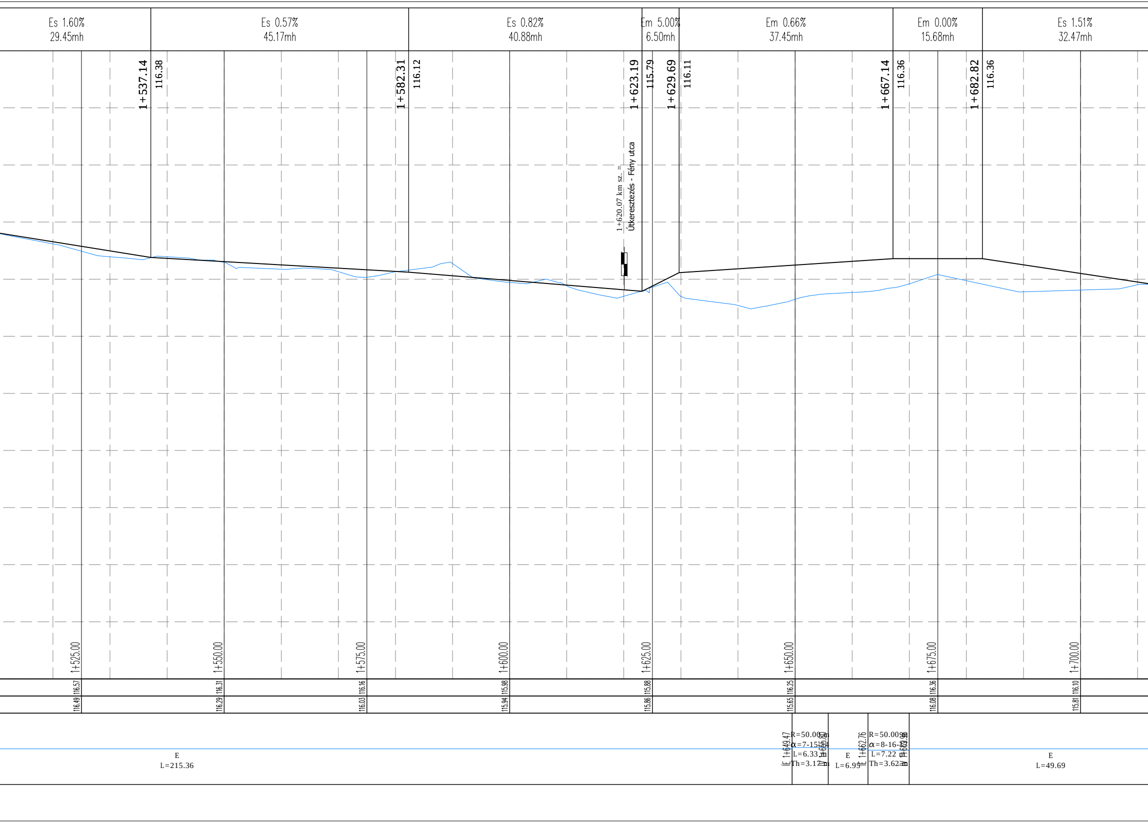

Es 1.60%
29.45mh
Es 0.57%
45.17mh
Es 0.82%
40.88mh
Em 5.00%
6.50mh
Em 0.66%
37.45mh
Em 0.00%
15.68mh
Es 1.51%
32.47mh
1+537.14
116.38
1+582.31
116.12
1+623.19
115.79
1+629.69
116.11
1+667.14
116.36
1+682.82
116.36
1+620.07 km sz. =
Útkeresztezés - Fény utca
1+525.00
1+550.00
1+575.00
1+600.00
1+625.00
1+650.00
1+675.00
1+700.00
116.57
116.31
116.16
115.98
115.88
116.25
116.36
116.10
116.49
116.29
116.03
115.94
115.86
115.65
116.08
115.81
E
L=215.36
ÍE 1+649.47
R=50.00 m
α=7-15-34
L=6.33 m
Th=3.17 m
IV 1+655.80
E
L=6.95
IE 1+662.76
R=50.00 m
α=8-16-
L=7.22 m
Th=3.62 m
E
L=49.69

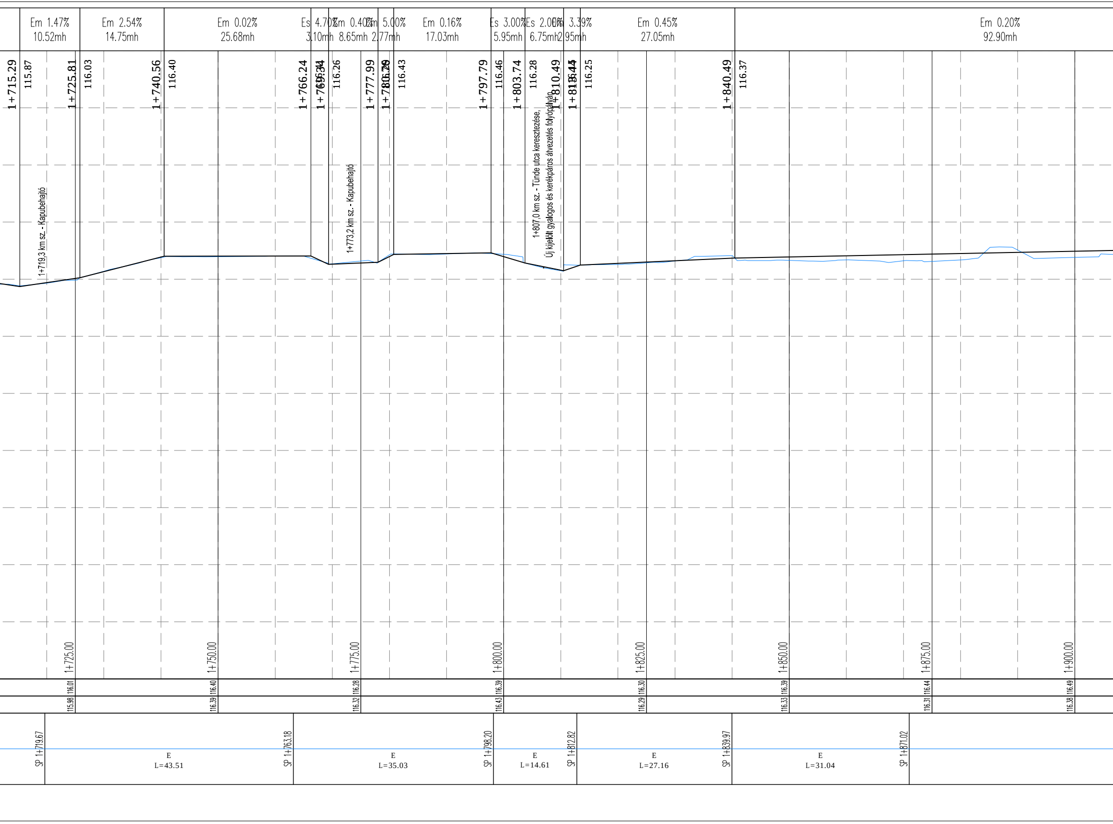
Em 1.47%
10.52mh
Em 2.54%
14.75mh
Em 0.02%
25.68mh
Es 4.70%
3.10mh
Em 0.40%
8.65mh
Em 5.00%
2.77mh
Em 0.16%
17.03mh
Es 3.00%
5.95mh
Es 2.00%
6.75mh
Em 3.39%
2.95mh
Em 0.45%
27.05mh
Em 0.20%
92.90mh
1+715.29
115.87
1+725.81
116.03
1+740.56
116.40
1+766.24
1+769.34
116.26
1+777.99
1+780.76
116.43
1+797.79
116.46
1+803.74
116.28
1+810.49
1+813.44
116.25
1+840.49
116.37
1+719,3 km sz. - Kapubehajtó
1+773,2 km sz. - Kapubehajtó
1+807,0 km sz. - Tünde utca keresztezése,
Új kijelölt gyalogos és kerékpáros átvezetés folyópályán
1+725.00
1+750.00
1+775.00
1+800.00
1+825.00
1+850.00
1+875.00
1+900.00
116.01
116.40
116.28
116.39
116.30
116.39
116.44
116.49
115.98
116.39
116.32
116.43
116.29
116.33
116.31
116.38
SP 1+719.67
E
L=43.51
SP 1+763.18
E
L=35.03
SP 1+798.20
E
L=14.61
SP 1+812.82
E
L=27.16
SP 1+839.97
E
L=31.04
SP 1+871.02

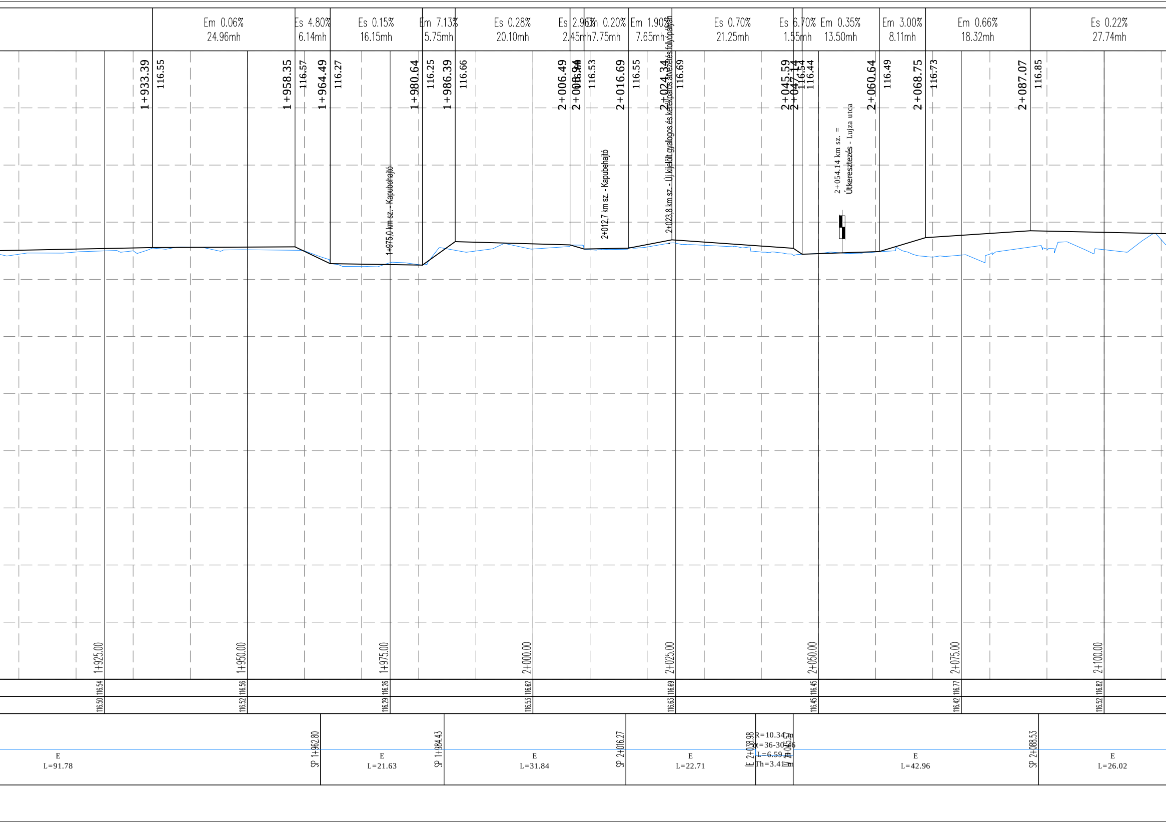
Em 0.06% 24.96mh
Es 4.80% 6.14mh
Es 0.15% 16.15mh
Em 7.13% 5.75mh
Es 0.28% 20.10mh
Es 2.96% 2.45mh
Em 0.20% 7.75mh
Em 1.90% 7.65mh
Es 0.70% 21.25mh
Es 6.70% 1.55mh
Em 0.35% 13.50mh
Em 3.00% 8.11mh
Em 0.66% 18.32mh
Es 0.22% 27.74mh
1+933.39
116.55
1+958.35
116.57
1+964.49
116.27
1+980.64
116.25
1+986.39
116.66
2+006.49
2+008.94
116.50
116.53
2+016.69
116.55
2+024.34
116.69
2+045.59
2+047.14
116.54
116.44
2+060.64
116.49
2+068.75
116.73
2+087.07
116.85
1+975,0 km sz. - Kapubehajtó
2+012,7 km sz. - Kapubehajtó
2+023,8 km sz. - Új kijelölt gyalogos és kerékpáros átvezetés folyópályán
2+054.14 km sz. =
Útkeresztezés - Lujza utca
1+925.00
1+950.00
1+975.00
2+000.00
2+025.00
2+050.00
2+075.00
2+100.00
116.54
116.50
116.56
116.52
116.26
116.29
116.62
116.53
116.69
116.63
116.45
116.45
116.77
116.42
116.82
116.52
E
L=91.78
SP 1+962.80
E
L=21.63
SP 1+984.43
E
L=31.84
SP 2+016.27
E
L=22.71
ÍE 2+038.98
R=10.34 m
α=36-30-46
L=6.59 m
Th=3.41 m
ÍV 2+045.57
E
L=42.96
SP 2+088.53
E
L=26.02

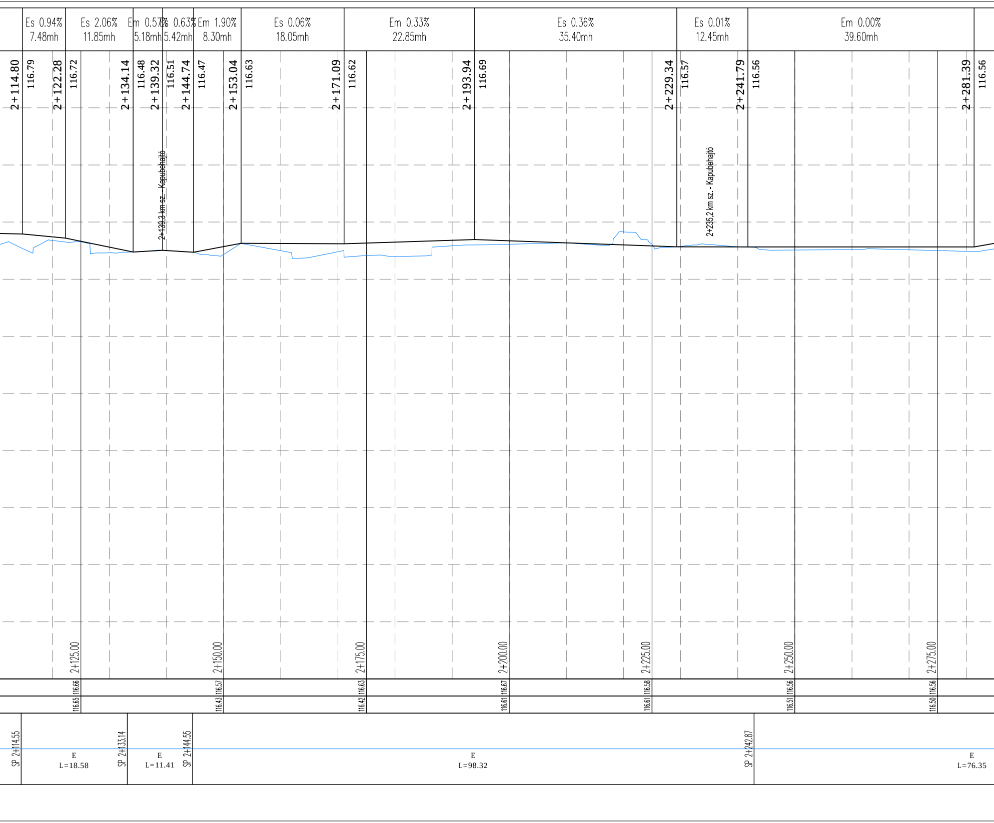
Es 0.94%
7.48mh
Es 2.06%
11.85mh
Em 0.57%
5.18mh
Es 0.63%
5.42mh
Em 1.90%
8.30mh
Es 0.06%
18.05mh
Em 0.33%
22.85mh
Es 0.36%
35.40mh
Es 0.01%
12.45mh
Em 0.00%
39.60mh
2+114.80
116.79
2+122.28
116.72
2+134.14
116.48
2+139.32
116.51
2+144.74
116.47
2+153.04
116.63
2+171.09
116.62
2+193.94
116.69
2+229.34
116.57
2+241.79
116.56
2+281.39
116.56
2+139,3 km sz. - Kapubehajtó
2+235,2 km sz. - Kapubehajtó
2+125.00
2+150.00
2+175.00
2+200.00
2+225.00
2+250.00
2+275.00
116.66
116.57
116.63
116.67
116.58
116.56
116.56
116.65
116.43
116.42
116.61
116.61
116.51
116.50
SP 2+114.55
E
L=18.58
SP 2+133.14
E
L=11.41
SP 2+144.55
E
L=98.32
SP 2+242.87
E
L=76.35

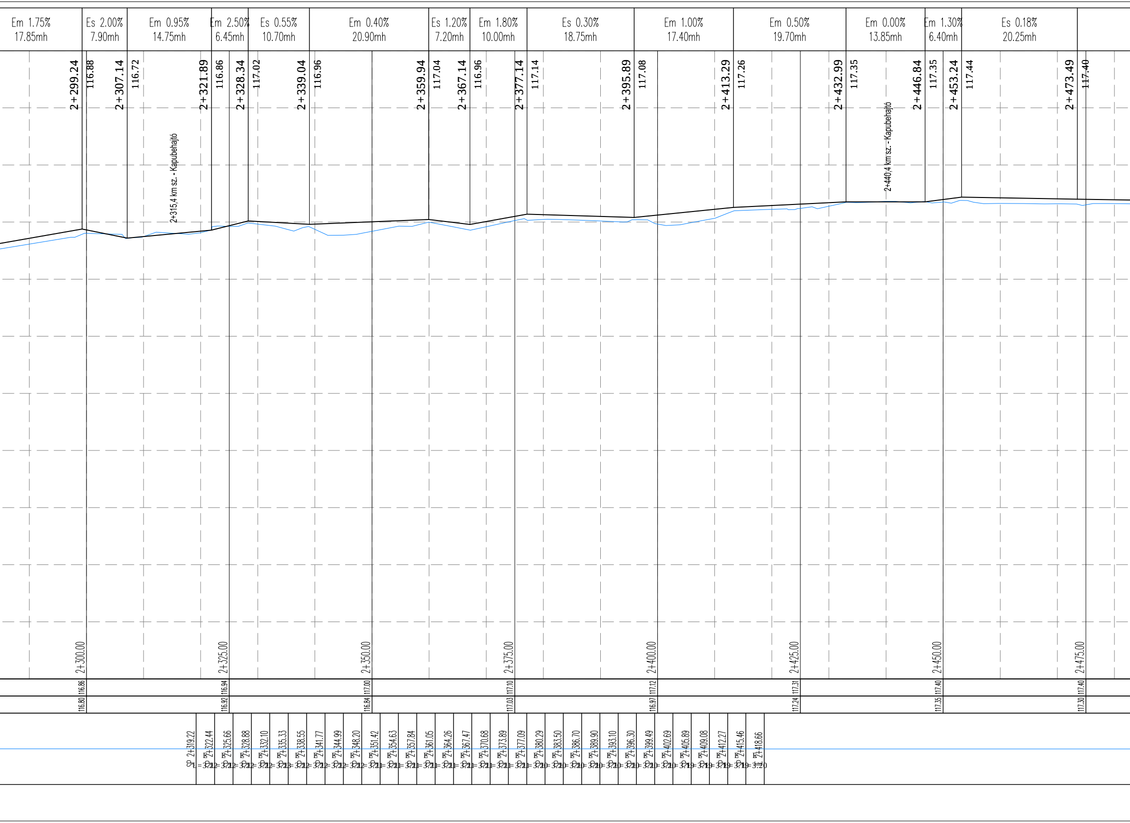
Em 1.75%
17.85mh
Es 2.00%
7.90mh
Em 0.95%
14.75mh
Em 2.50%
6.45mh
Es 0.55%
10.70mh
Em 0.40%
20.90mh
Es 1.20%
7.20mh
Em 1.80%
10.00mh
Es 0.30%
18.75mh
Em 1.00%
17.40mh
Em 0.50%
19.70mh
Em 0.00%
13.85mh
Em 1.30%
6.40mh
Es 0.18%
20.25mh
2+299.24
116.88
2+307.14
116.72
2+321.89
116.86
2+328.34
117.02
2+339.04
116.96
2+359.94
117.04
2+367.14
116.96
2+377.14
117.14
2+395.89
117.08
2+413.29
117.26
2+432.99
117.35
2+446.84
117.35
2+453.24
117.44
2+473.49
117.40
2+315,4 km sz. - Kapubehajtó
2+440,4 km sz. - Kapubehajtó
2+300.00
2+325.00
2+350.00
2+375.00
2+400.00
2+425.00
2+450.00
2+475.00
116.80
116.86
116.92
116.94
116.84
117.00
117.03
117.10
116.97
117.12
117.24
117.31
117.35
117.40
117.30
117.40
SP 2+319.22
2+322.44
2+325.66
2+328.88
2+332.10
2+335.33
2+338.55
2+341.77
2+344.99
2+348.20
2+351.42
2+354.63
2+357.84
2+361.05
2+364.26
2+367.47
2+370.68
2+373.89
2+377.09
2+380.29
2+383.50
2+386.70
2+389.90
2+393.10
2+396.30
2+399.49
2+402.69
2+405.89
2+409.08
2+412.27
2+415.46
2+418.66
=3.20

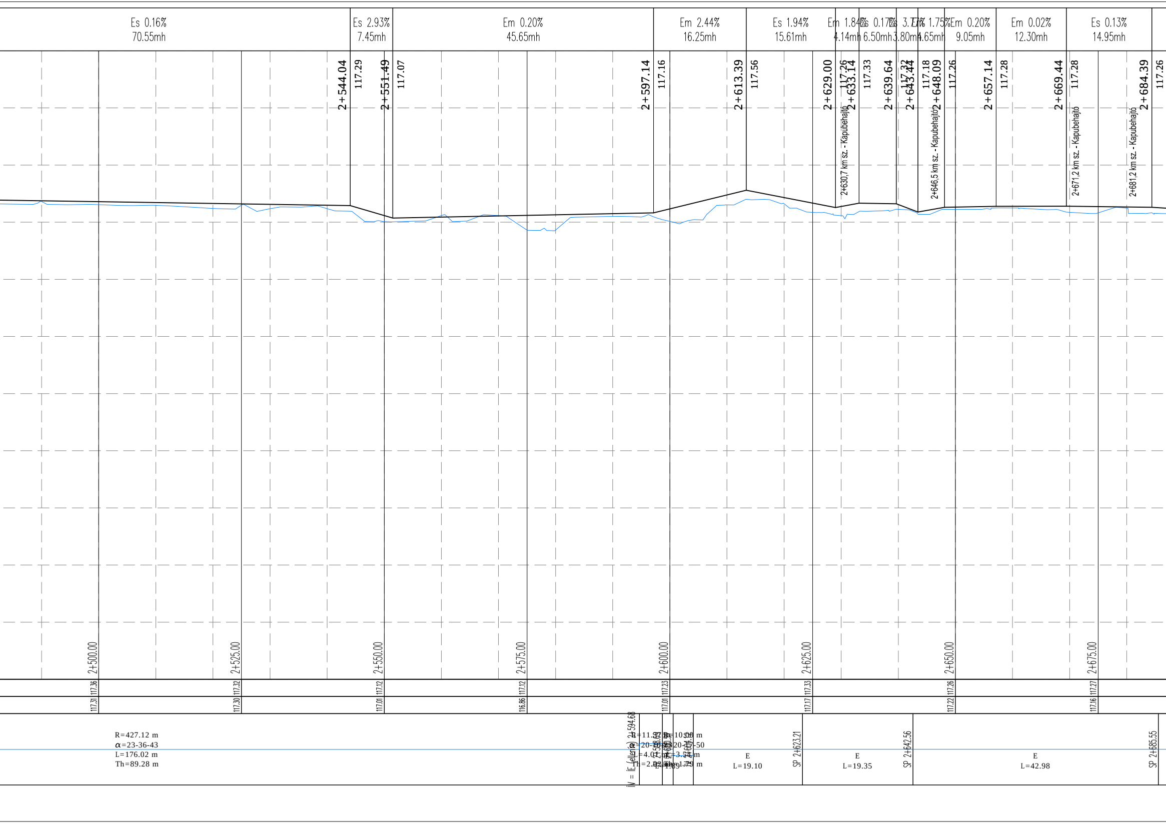
Es 0.16% 70.55mh
Es 2.93% 7.45mh
Em 0.20% 45.65mh
Em 2.44% 16.25mh
Es 1.94% 15.61mh
Em 1.84% 4.14mh
Es 0.17% 6.50mh
Es 3.77% 3.80mh
Em 1.75% 4.65mh
Em 0.20% 9.05mh
Em 0.02% 12.30mh
Es 0.13% 14.95mh
2+544.04
117.29
2+551.49
117.07
2+597.14
117.16
2+613.39
117.56
2+629.00
117.26
2+633.14
117.33
2+639.64
117.32
2+643.44
117.18
2+648.09
117.26
2+657.14
117.28
2+669.44
117.28
2+684.39
117.26
2+630,7 km sz. - Kapubehajtó
2+646,5 km sz. - Kapubehajtó
2+671,2 km sz. - Kapubehajtó
2+681,2 km sz. - Kapubehajtó
2+500.00
2+525.00
2+550.00
2+575.00
2+600.00
2+625.00
2+650.00
2+675.00
117.36
117.31
117.32
117.30
117.12
117.01
117.12
116.86
117.23
117.01
117.33
117.17
117.26
117.22
117.27
117.16
R=427.12 m
α=23-36-43
L=176.02 m
Th=89.28 m
iV = iE (ellenív) 2+594.68
R=11.87 m
α=20-30-03
L=4.07 m
Th=2.05 m
2+598.63
L=1.69
2+600.31
R=10.00 m
α=20-17-50
L=3.54 m
Th=1.79 m
2+604.18
E
L=19.10
SP 2+623.21
E
L=19.35
SP 2+642.56
E
L=42.98
SP 2+685.55

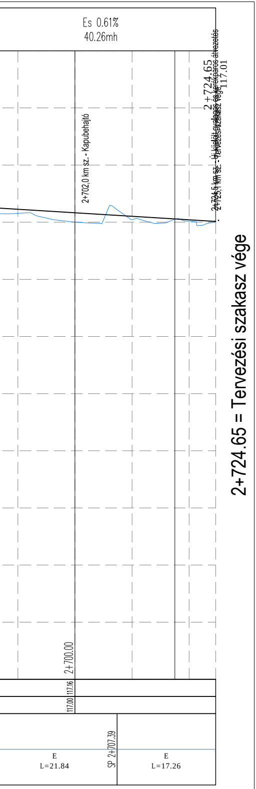
Es 0.61%
40.26mh
2+724.65
117.01
2+724,5 km sz. - Új kijelölt gyalogos és kerékpáros átvezetés
2+725,1 km sz. - Tervezési szakasz vége
2+702,0 km sz. - Kapubehajtó
2+724.65 = Tervezési szakasz vége
2+700.00
117.16
117.00
SP 2+707.39
E
L=21.84
E
L=17.26

CREATE VALUE KFT.
1135 Budapest XIII. Jász utca 66. III. emelet
Telefon: +36-20-253-9649 Fax: +36-1-700-2486
E-mail: info@cvmail.hu Web oldal: www.createvalue.hu

MEGBÍZÓ: **NYÍREGYHÁZA VÁROS ÖNKORMÁNYZATA**	DÁTUM: 2017.10.31.
MUNKA CÍME: **Kerékpáros létesítmény Nyíregyháza, Debreceni út (Kígyó utcától) - Tünde utca - Kállói út - Kert u. és Kállói út - Csárda utca közötti szakaszon** **KIVITELI TERV**	TERVSZÁM: P-1142 RAJZ SZÁM: UK-3.4
RAJZ CÍME: Hossz-szelvények 4. 5. tengely 1+325,00 - 2+724,65 km szelvények között	MÉRETARÁNY: 1:500/50

TERVEZŐ:		VEZETŐ TERVEZŐ:
Horváth László	Simon Gábor KÉ-K 01-16188	Dobrocsi Tamás KÉ-T 13-3416

Ez a terv a Create Value Kft. szellemi tulajdona, melynek védelmét jogszabály biztosítja.
Felhasználása csak a tárgyra vonatkozó szerződés keretein belül lehetséges.