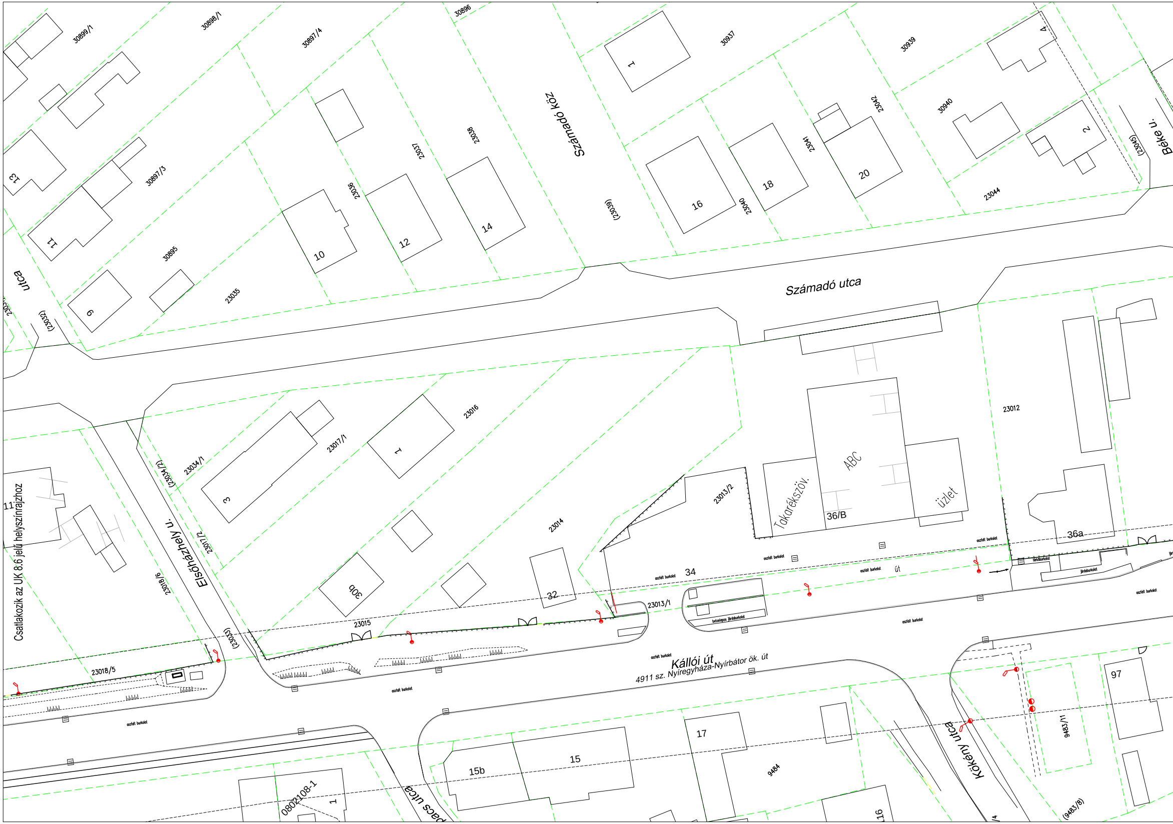
30899/1
30898/1
30897/4
30896
30937
30939
1
4
30940
23042
23041
2
Béke u.
(23045)
23044
20
18
16
23040
(23039)
Számadó köz
23038
23037
14
12
23036
10
13
30897/3
11
30895
9
23035
utca
(23032)
Számadó utca
23016
1
23017/1
23034/1
3
(23034/2)
23012
ABC
Takarékszöv.
36/B
üzlet
36a
23013/2
23014
Elsőházhely u.
23017/2
23018/6
30b
32
34
aszfalt burkolat
út
térkőburkolat
járdaburkolat
23013/1
betonlapos járdaburkolat
23015
(23033)
23018/5
Csatlakozik az UK 8.6 jelű helyszínrajzhoz
11
Kállói út
4911 sz. Nyíregyháza-Nyírbátor ök. út
97
9483/11
Kökény utca
(9483/8)
17
15
15b
9484
0802108-1
1
pacs utca
16

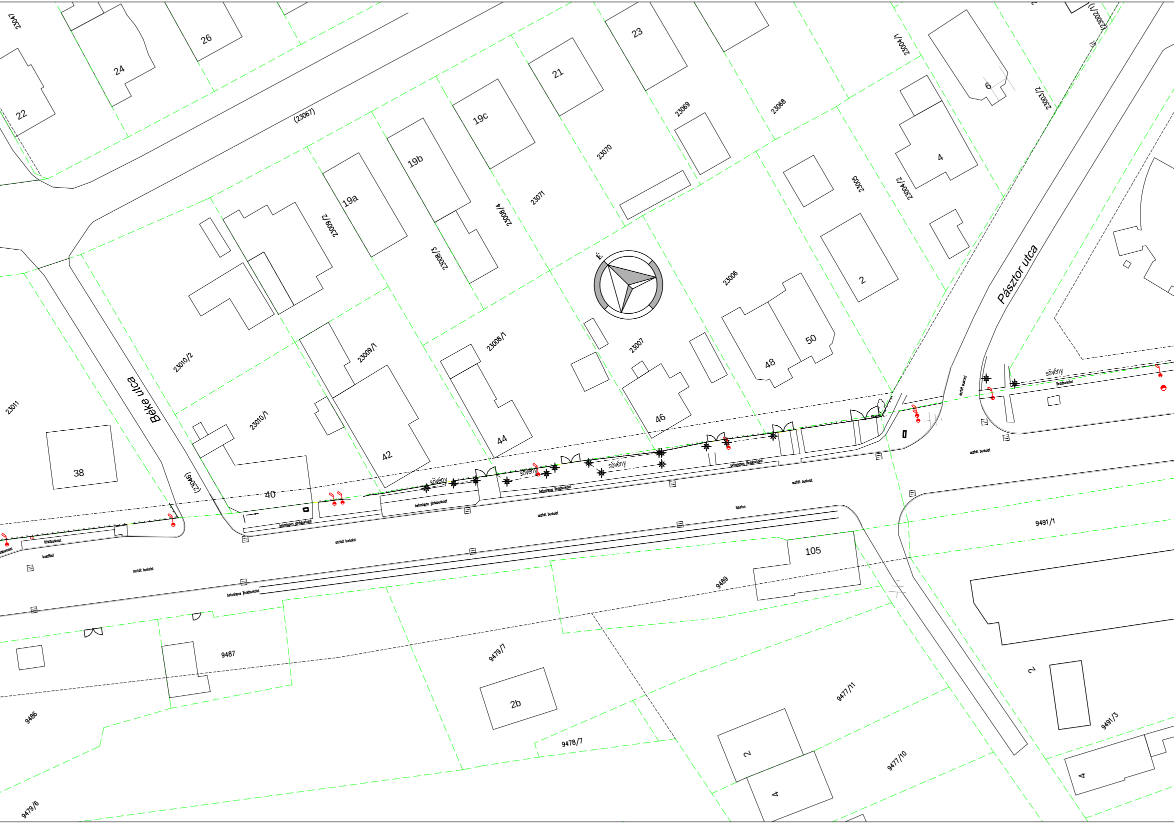
23047
26
24
22
23
21
19c
19b
19a
(23067)
23069
23068
23070
23071
23004/1
6
23003/2
(23002/1)
4
23005
23004/2
23009/2
23008/3
23008/4
É
23006
2
50
48
23007
46
23008/1
44
23009/1
42
23010/2
23010/1
40
38
23011
Béke utca
(23046)
Pásztor utca
sövény
sövény
sövény
sövény
betonlapos járdaburkolat
betonlapos járdaburkolat
betonlapos járdaburkolat
betonlapos járdaburkolat
betonlapos járdaburkolat
térkőburkolat
buszöböl
aszfalt burkolat
aszfalt burkolat
aszfalt burkolat
aszfalt burkolat
aszfalt burkolat
aszfalt burkolat
aszfalt burkolat
járdaburkolat
fűbeton
fűbeton
105
9491/1
9489
9487
9486
9479/7
2b
9478/7
9477/11
9477/10
2
4
2
9491/3
4
9479/6

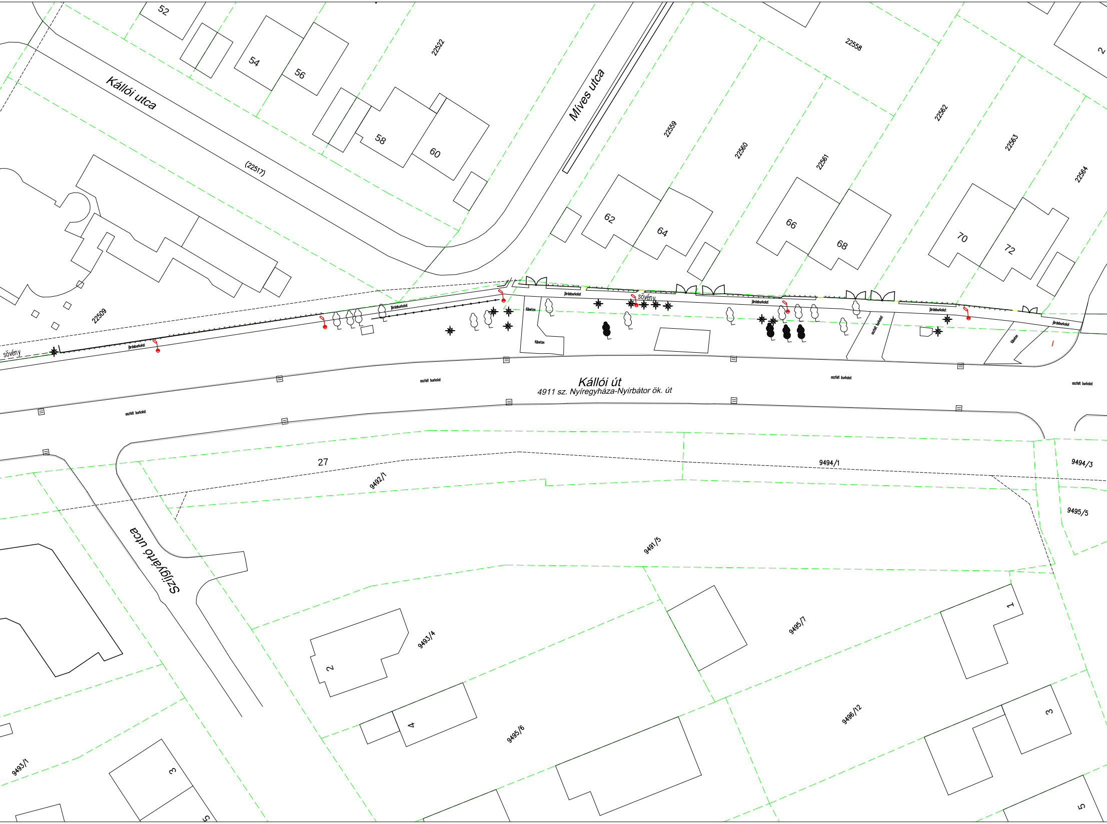
Kállói utca
Míves utca
Kállói út
4911 sz. Nyíregyháza-Nyírbátor ök. út
Szilgyártó utca
(22517)
22509
22522
22558
22559
22560
22561
22562
22563
22564
52
54
56
58
60
62
64
66
68
70
72
2
27
9492/1
9494/1
9494/3
9495/5
9491/5
9493/4
9495/7
9495/6
9496/12
9493/1
2
4
1
3
3
5
5
sövény
sövény
járdaburkolat
járdaburkolat
járdaburkolat
járdaburkolat
járdaburkolat
járdaburkolat
fűbeton
fűbeton
fűbeton
aszfalt burkolat
aszfalt burkolat
aszfalt burkolat
aszfalt burkolat
aszfalt burkolat

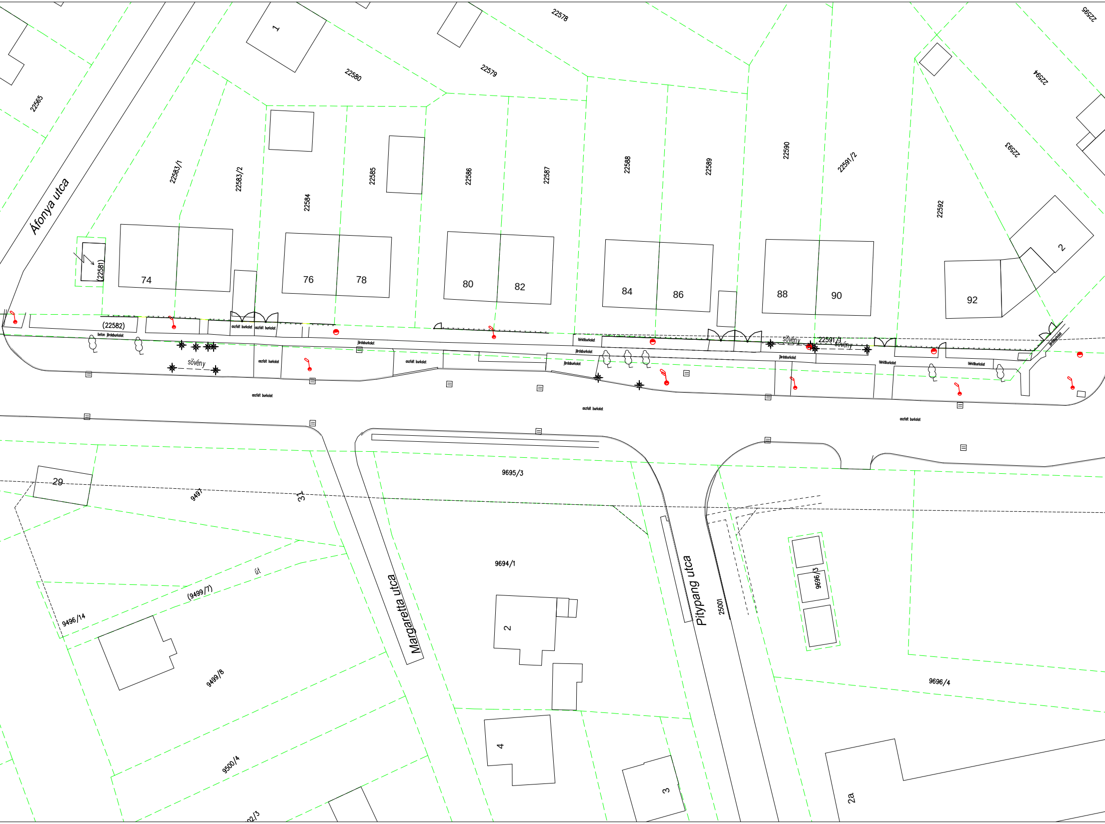
22565
1
22580
22579
22578
22595
22594
22593
2
Áfonya utca
22583/1
22583/2
22584
22585
22586
22587
22588
22589
22590
22591/2
22592
(22581)
74
76
78
80
82
84
86
88
90
92
(22582)
beton járdaburkolat
aszfalt burkolat
aszfalt burkolat
sövény
aszfalt burkolat
járdaburkolat
aszfalt burkolat
aszfalt burkolat
térkőburkolat
járdaburkolat
járdaburkolat
aszfalt burkolat
sövény
22591/1
sövény
járdaburkolat
térkőburkolat
térkőburkolat
járdaburkolat
aszfalt burkolat
29
9497
31
9695/3
9694/1
Margaretta utca
Pitypang utca
25001
9696/3
9696/4
(9499/7)
út
9496/14
9499/8
2
4
3
9500/4
02/3
2a

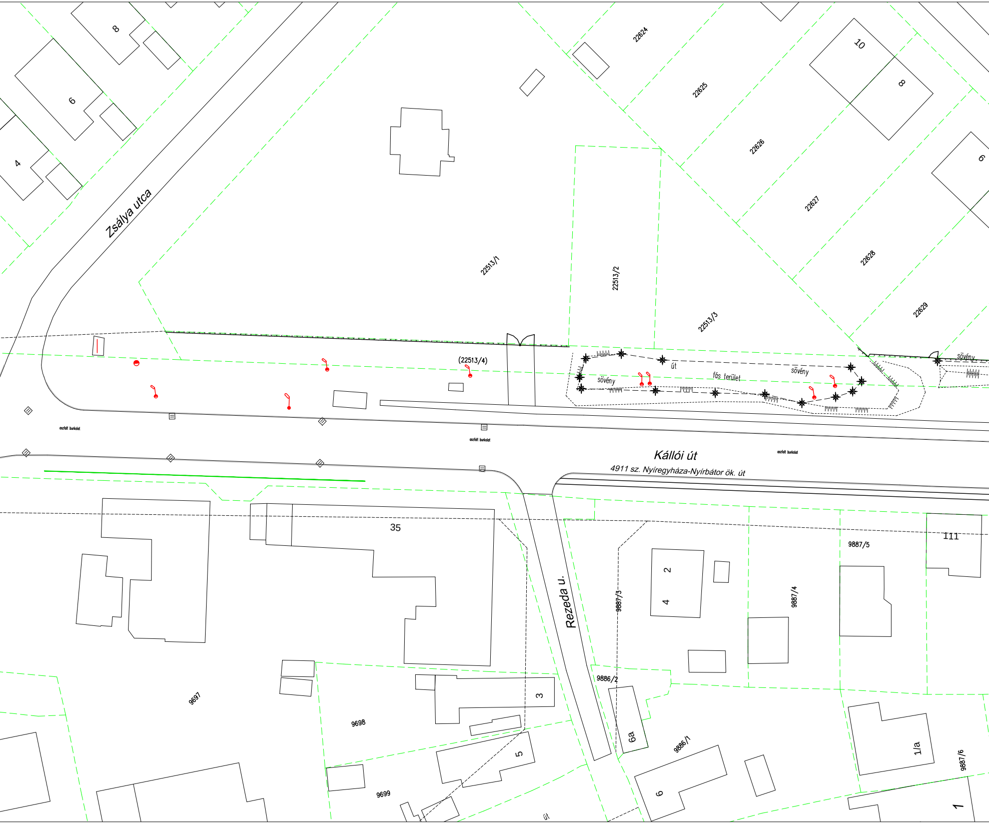
8
6
4
Zsálya utca
22624
22625
10
8
22626
22627
6
22628
22629
22513/1
22513/2
22513/3
(22513/4)
út
sövény
fás terület
sövény
sövény
aszfalt burkolat
aszfalt burkolat
aszfalt burkolat
Kállói út
4911 sz. Nyíregyháza-Nyírbátor ök. út
35
111
9887/5
2
4
9887/3
9887/4
Rezeda u.
9886/2
3
9697
9698
9699
5
6a
9886/1
6
1/a
9887/6
1
út

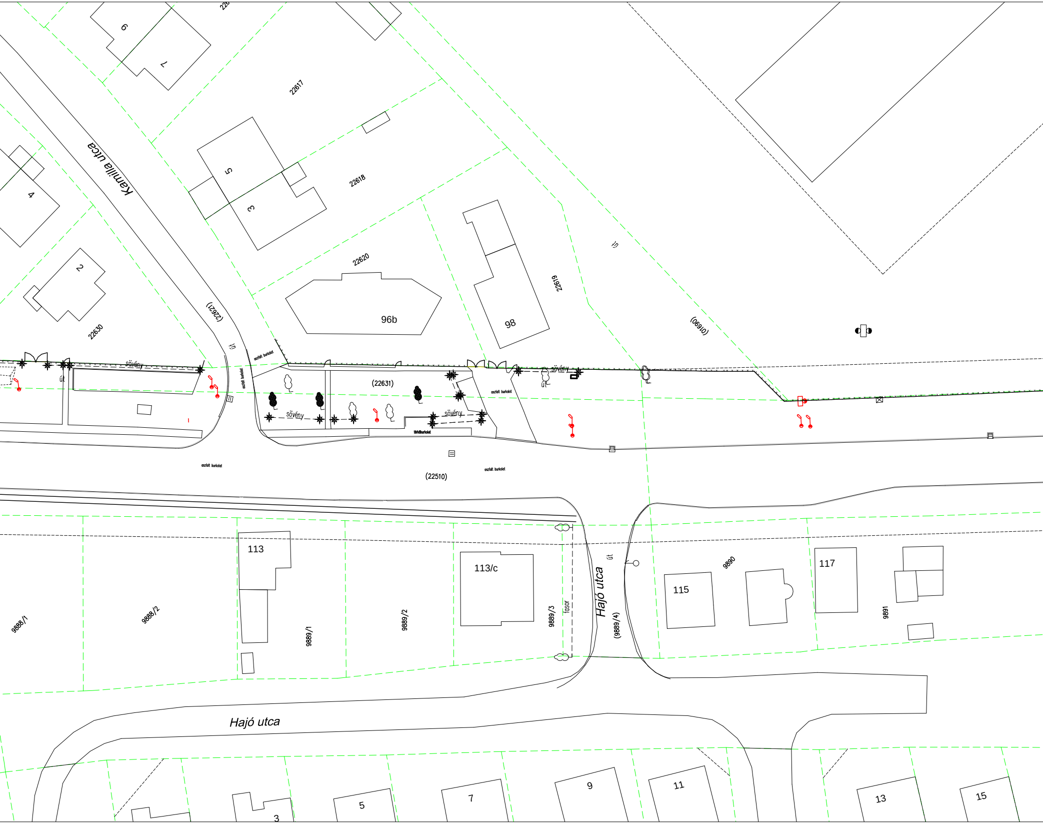
226
6
7
22617
Kamilla utca
4
5
3
22618
2
22620
22630
(22621)
út
96b
98
22619
út
(01690)
aszfalt burkolat
aszfalt burkolat
sövény
út
(22631)
sövény
sövény
térkőburkolat
aszfalt burkolat
út
aszfalt burkolat
aszfalt burkolat
(22510)
113
113/c
9888/1
9888/2
9889/1
9889/2
9889/3
fasor
Hajó utca
(9889/4)
út
9890
115
117
9891
Hajó utca
3
5
7
9
11
13
15

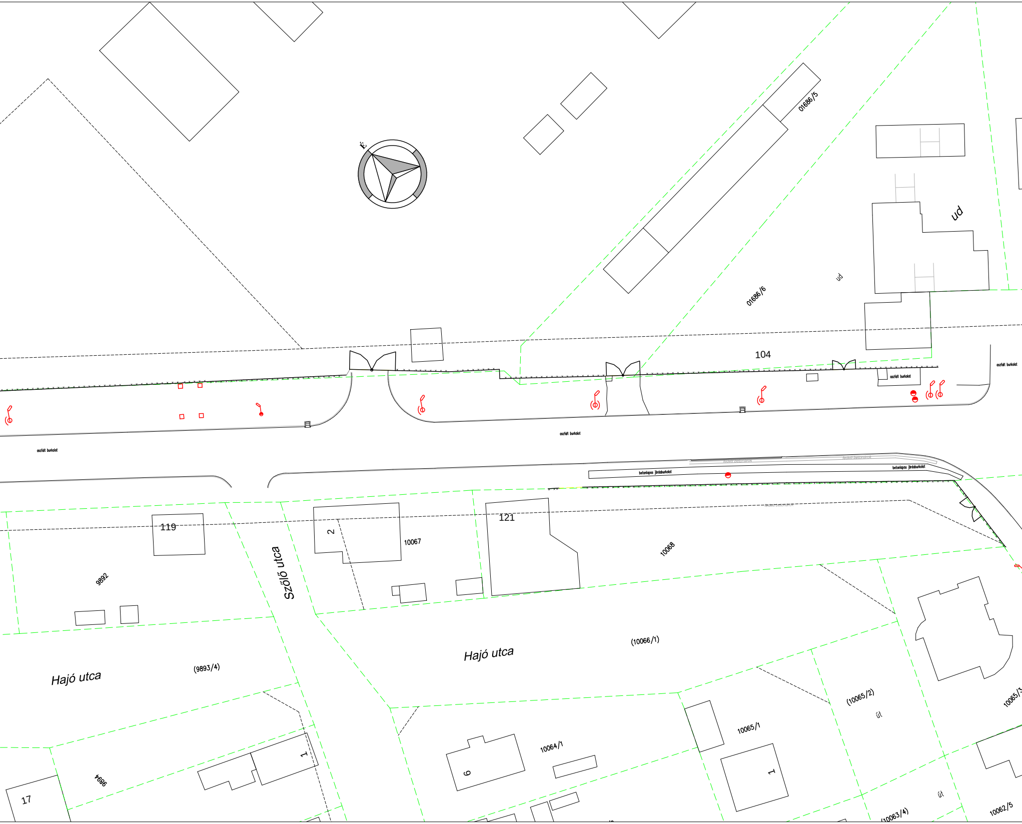

É
01686/5
01686/6
ud
ud
104
aszfalt burkolat
aszfalt burkolat
aszfalt burkolat
aszfalt burkolat
betonlapos járdaburkolat
betonlapos járdaburkolat
fedett betonárok
fedett betonárok
fedett betonárok
119
9892
Szőlő utca
2
10067
121
10068
Hajó utca
(9893/4)
Hajó utca
(10066/1)
(10065/2)
út
10065/3
10065/1
10064/1
6
1
1
9894
17
(10063/4)
út
10062/5

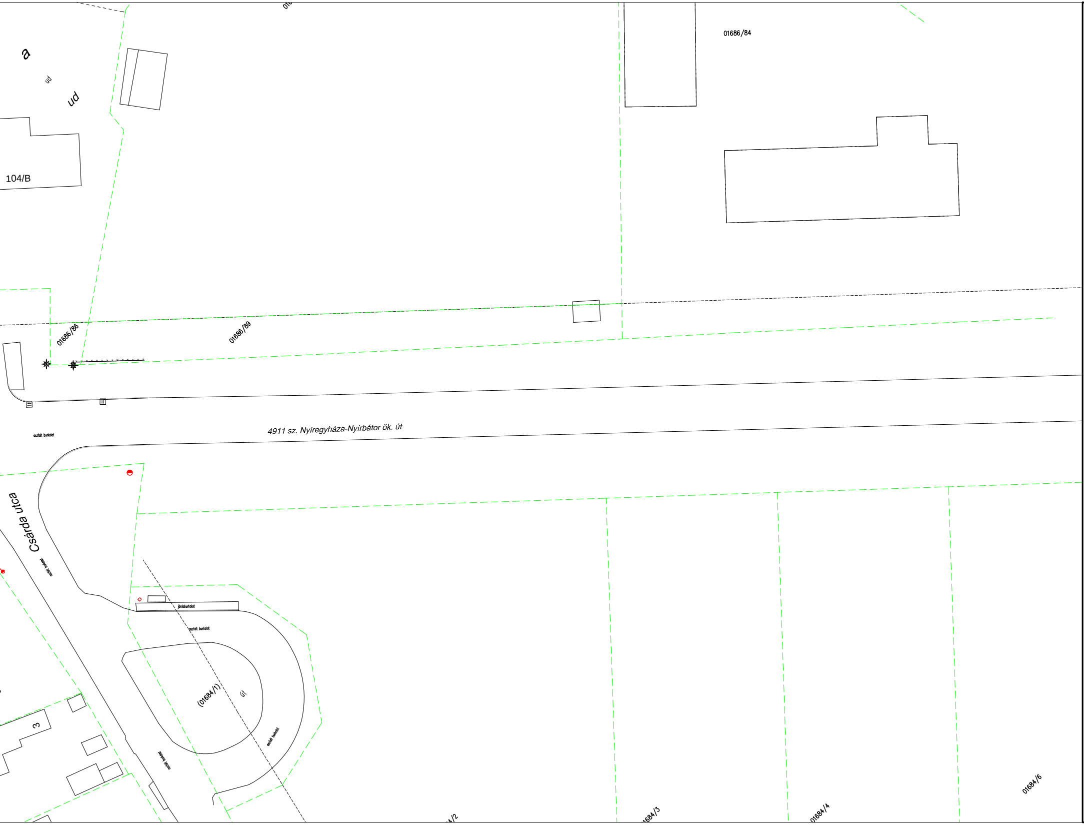
01686/84
a
ud
ud
104/B
01686/86
01686/89
4911 sz. Nyíregyháza-Nyírbátor ök. út
aszfalt burkolat
Csárda utca
aszfalt burkolat
járdaburkolat
aszfalt burkolat
(01684/1)
út
aszfalt burkolat
aszfalt burkolat
3
01684/6
01684/3
01684/4

JELMAGYARÁZAT

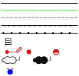

meglévő szilárd burkolat széle
földrészlet határ
tervezett szabályozási vonal
meglévő kerítés
meglévő vezetőkorlát
meglévő közmű aknafedlapok
meglévő légvezeték tartóoszlop
meglévő / kivágandó fa
meglévő tűzcsap

CREATE VALUE KFT.
1135 Budapest XIII. Jász utca 66. III. emelet
Telefon: +36-20-253-9649 Fax: +36-1-700-2486
E-mail: info@cvmail.hu Web oldal: www.createvalue.hu

MEGBÍZÓ: **NYÍREGYHÁZA VÁROS ÖNKORMÁNYZATA**	DÁTUM: 2017.11.17.
MUNKA CÍME: **Kerékpáros létesítmény Nyíregyháza, Debreceni út (Kígyó utcától) - Tünde utca - Kállói út - Kert u. és Kállói út - Csárda utca közötti szakaszon** **KIVITELI TERV**	TERVSZÁM: P-1142
RAJZ CÍME: Fakivágási terv 7. Kállói út 3. szakasz	RAJZ SZÁM: UK-8.7/M MÉRETARÁNY: 1:500

TERVEZŐ: Horváth László	Simon Gábor KÉ-K 01-16188	Elter Ákos	VEZETŐ TERVEZŐ: Dobrocsi Tamás KÉ-T 13-3416

Ez a terv a Create Value Kft. szellemi tulajdona, melynek védelmét jogszabály biztosítja.
Felhasználása csak a tárgyra vonatkozó szerződés keretein belül lehetséges.