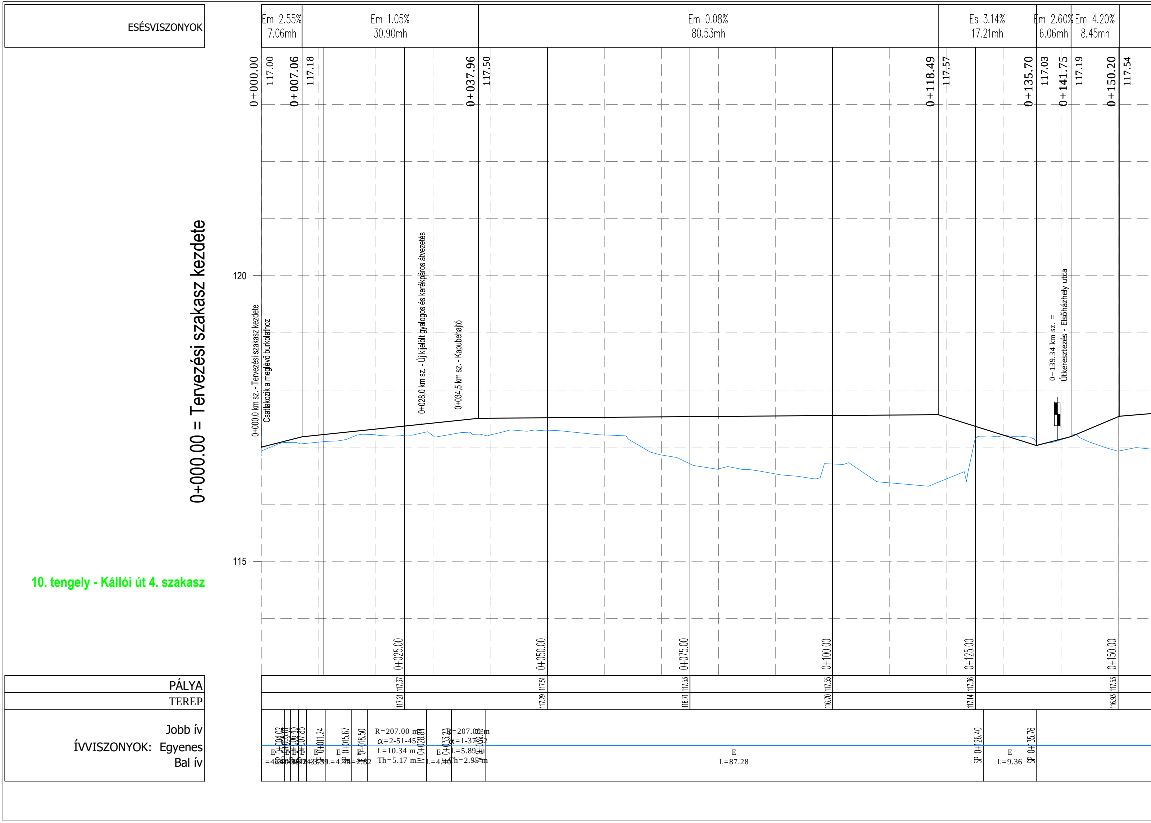
ESÉSVISZONYOK
Em 2.55%
7.06mh
Em 1.05%
30.90mh
Em 0.08%
80.53mh
Es 3.14%
17.21mh
Em 2.60%
6.06mh
Em 4.20%
8.45mh
0+000.00
117.00
0+007.06
117.18
0+037.96
117.50
0+118.49
117.57
0+135.70
117.03
0+141.75
117.19
0+150.20
117.54
120
115
0+000.00 = Tervezési szakasz kezdete
0+000,0 km sz. - Tervezési szakasz kezdete
Csatlakozik a meglévő burkolathoz
0+028,0 km sz. - Új kijelölt gyalogos és kerékpáros átvezetés
0+034,5 km sz. - Kapubehajtó
0+139.34 km sz. =
Útkeresztezés - Elsőházhely utca
10. tengely - Kállói út 4. szakasz
0+025.00
0+050.00
0+075.00
0+100.00
0+125.00
0+150.00
PÁLYA
TEREP
117.37
117.21
117.51
117.29
117.53
116.71
117.55
116.70
117.36
117.14
117.53
116.93
Jobb ív
ÍVVISZONYOK: Egyenes
Bal ív
0+004.02
0+005.01
0+006.43
0+007.85
0+011.24
0+015.67
0+018.50
R=207.00 m
α=2-51-45
L=10.34 m
Th=5.17 m
0+028.84
0+033.23
R=207.00 m
α=1-37-52
L=5.89 m
Th=2.95 m
E
L=4.40
E
L=87.28
SP 0+126.40
E
L=9.36
SP 0+135.76

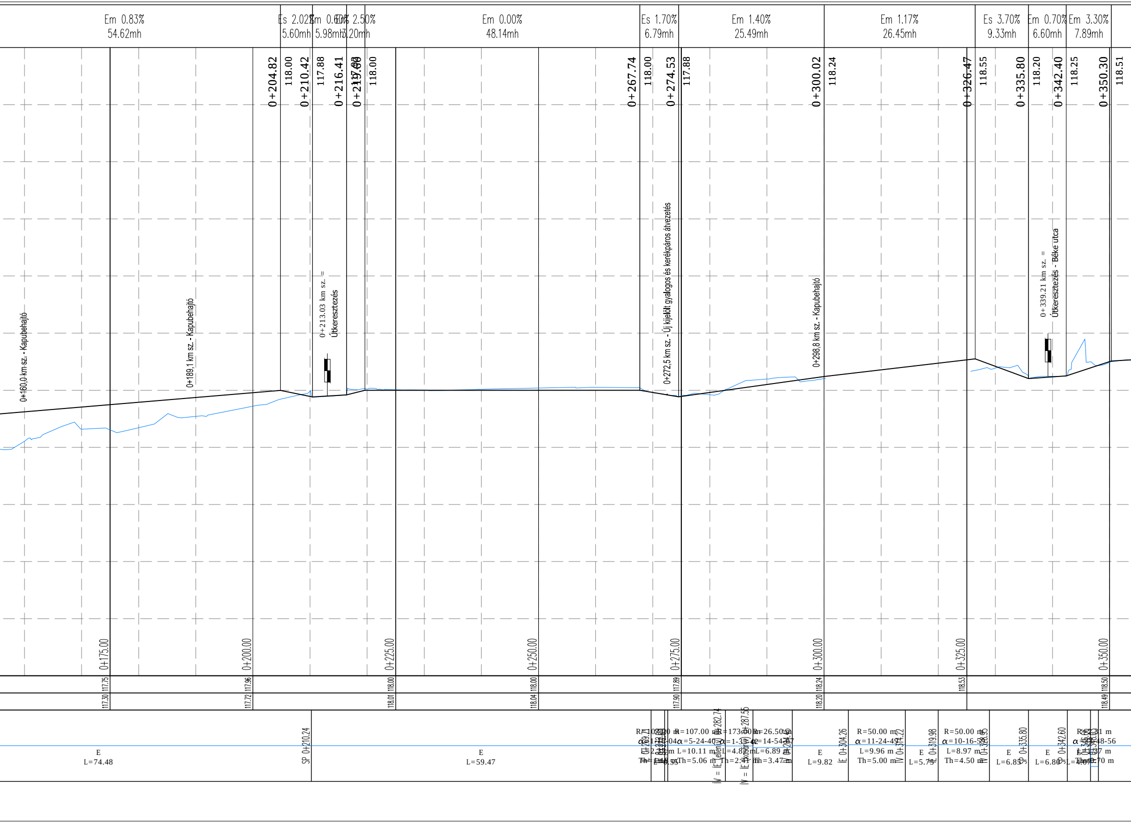
Em 0.83%
54.62mh
Es 2.02%
5.60mh
Em 0.60%
5.98mh
Es 2.50%
3.20mh
Em 0.00%
48.14mh
Es 1.70%
6.79mh
Em 1.40%
25.49mh
Em 1.17%
26.45mh
Es 3.70%
9.33mh
Em 0.70%
6.60mh
Em 3.30%
7.89mh
0+204.82
118.00
0+210.42
117.88
0+216.41
117.96
0+219.60
118.00
0+267.74
118.00
0+274.53
117.88
0+300.02
118.24
0+326.47
118.55
0+335.80
118.20
0+342.40
118.25
0+350.30
118.51
0+160,0 km sz. - Kapubehajtó
0+189,1 km sz. - Kapubehajtó
0+213.03 km sz. =
Útkeresztezés
0+272,5 km sz. - Új kijelölt gyalogos és kerékpáros átvezetés
0+298,8 km sz. - Kapubehajtó
0+339.21 km sz. =
Útkeresztezés - Béke utca
0+175.00
0+200.00
0+225.00
0+250.00
0+275.00
0+300.00
0+325.00
0+350.00
117.75
117.30
117.96
117.72
118.00
118.01
118.00
118.04
117.89
117.90
118.24
118.20
118.53
118.50
118.49
E
L=74.48
SP 0+210.24
E
L=59.47
R=107.00 m
α=5-24-40
L=10.11 m
Th=5.06 m
R=173.00 m
α=1-33-42
L=4.83 m
Th=2.41 m
R=26.50 m
α=14-54-37
L=6.89 m
Th=3.47 m
ÍV = ÍE (ellenív) 0+282.74
ÍV = ÍE (kosárív) 0+287.55
E
L=9.82
ÍE 0+304.26
R=50.00 m
α=11-24-49
L=9.96 m
Th=5.00 m
ÍV 0+314.22
E
L=5.75
ÍE 0+319.98
R=50.00 m
α=10-16-58
L=8.97 m
Th=4.50 m
ÍV 0+328.95
E
L=6.85
SP 0+335.80
E
L=6.80
SP 0+342.60
L=4.07
L=1.37 m
Th=0.70 m
α=3-48-56
E
L=10.55
0+269.71

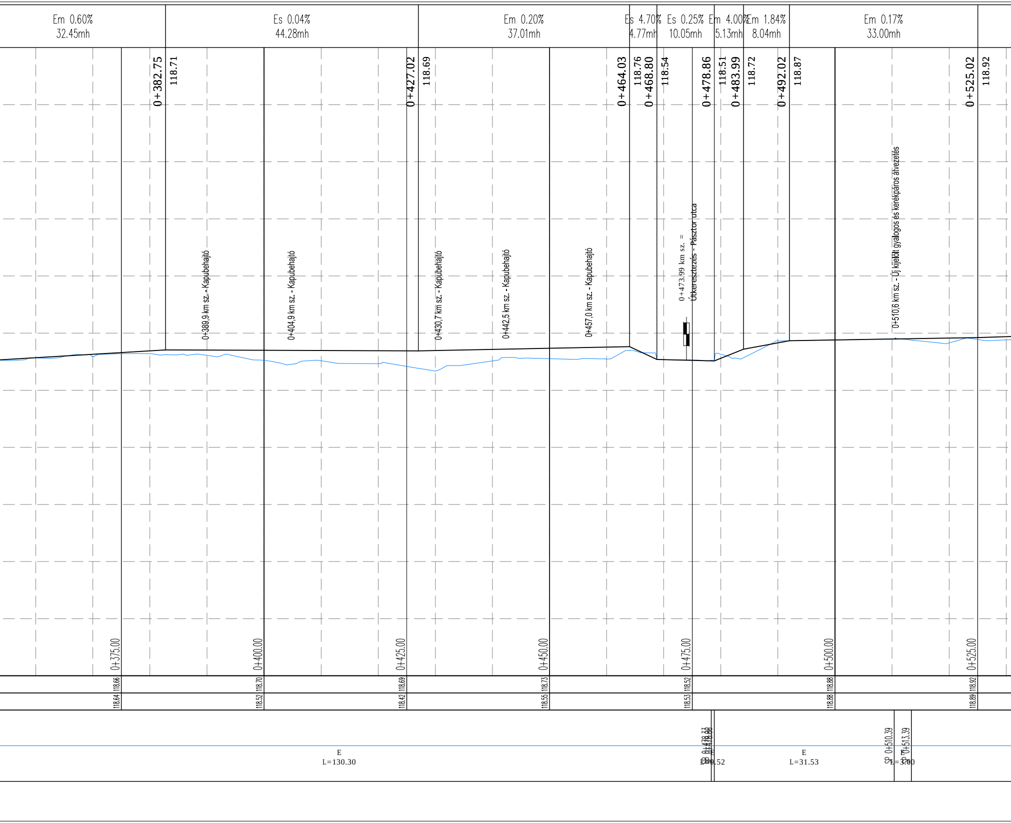
Em 0.60%
32.45mh
Es 0.04%
44.28mh
Em 0.20%
37.01mh
Es 4.70%
4.77mh
Es 0.25%
10.05mh
Em 4.00%
5.13mh
Em 1.84%
8.04mh
Em 0.17%
33.00mh
0+382.75
118.71
0+427.02
118.69
0+464.03
118.76
0+468.80
118.54
0+478.86
118.51
0+483.99
118.72
0+492.02
118.87
0+525.02
118.92
0+389,9 km sz. - Kapubehajtó
0+404,9 km sz. - Kapubehajtó
0+430,7 km sz. - Kapubehajtó
0+442,5 km sz. - Kapubehajtó
0+457,0 km sz. - Kapubehajtó
0+473.99 km sz. =
Útkeresztezés - Pásztor utca
0+510,6 km sz. - Új kijelölt gyalogos és kerékpáros átvezetés
0+375.00
0+400.00
0+425.00
0+450.00
0+475.00
0+500.00
0+525.00
118.66
118.64
118.70
118.52
118.69
118.42
118.73
118.55
118.52
118.53
118.88
118.88
118.92
118.89
E
L=130.30
SP 0+476.36
SP 0+478.86
L=0.52
E
L=31.53
SP 0+510.39
SP 0+513.39
E
L=3.00

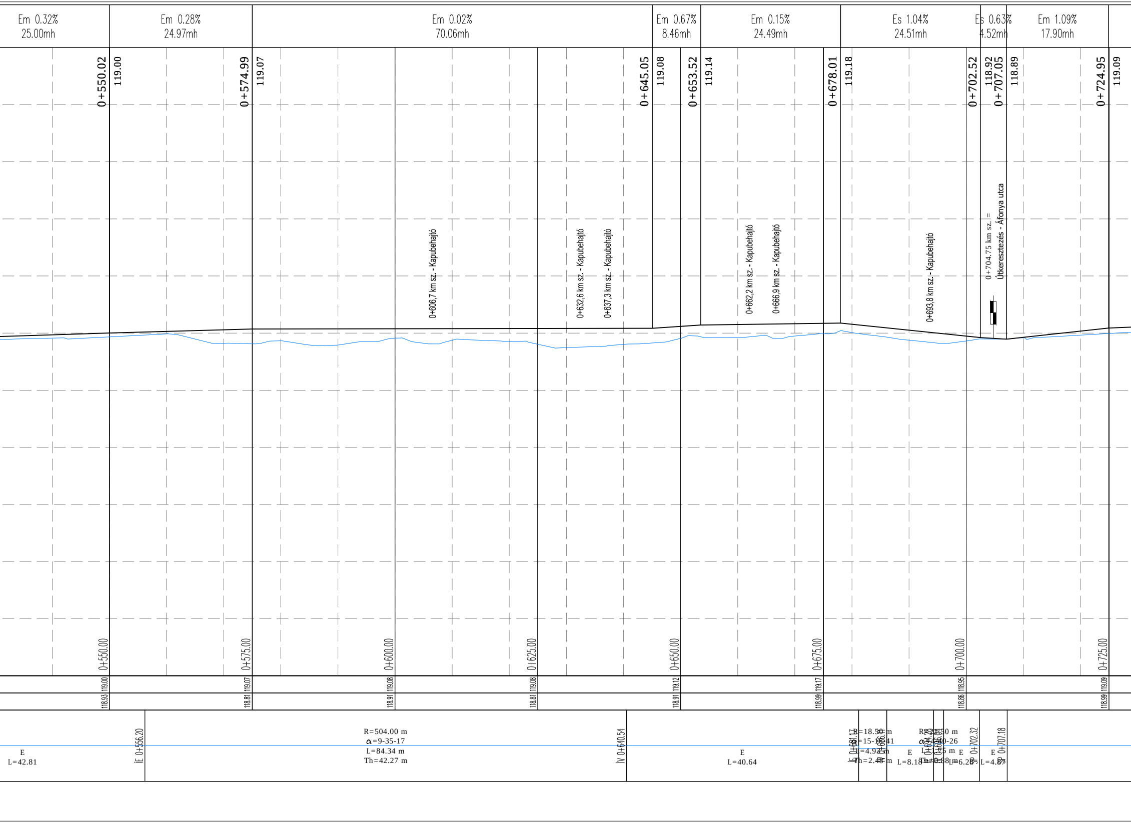
Em 0.32% 25.00mh
Em 0.28% 24.97mh
Em 0.02% 70.06mh
Em 0.67% 8.46mh
Em 0.15% 24.49mh
Es 1.04% 24.51mh
Es 0.63% 4.52mh
Em 1.09% 17.90mh
0+550.02
119.00
0+574.99
119.07
0+645.05
119.08
0+653.52
119.14
0+678.01
119.18
0+702.52
118.92
0+707.05
118.89
0+724.95
119.09
0+606,7 km sz. - Kapubehajtó
0+632,6 km sz. - Kapubehajtó
0+637,3 km sz. - Kapubehajtó
0+662,2 km sz. - Kapubehajtó
0+666,9 km sz. - Kapubehajtó
0+693,8 km sz. - Kapubehajtó
0+704.75 km sz. =
Útkeresztezés - Áfonya utca
0+550.00
0+575.00
0+600.00
0+625.00
0+650.00
0+675.00
0+700.00
0+725.00
119.00
118.93
119.07
118.81
119.08
118.91
119.08
118.81
119.12
118.91
119.17
118.99
118.95
118.86
119.09
118.99
E
L=42.81
ÍE 0+556.20
R=504.00 m
α=9-35-17
L=84.34 m
Th=42.27 m
ÍV 0+640.54
E
L=40.64
ÍE 0+681.17
R=18.50 m
α=15-16-41
L=4.93 m
Th=2.48 m
ÍV 0+686.10
E
L=8.18
ÍE 0+694.28
R=21.50 m
α=4-40-26
L=1.75 m
Th=0.88 m
ÍV 0+696.04
E
L=6.28
SP 0+702.32
E
L=4.87
SP 0+707.18

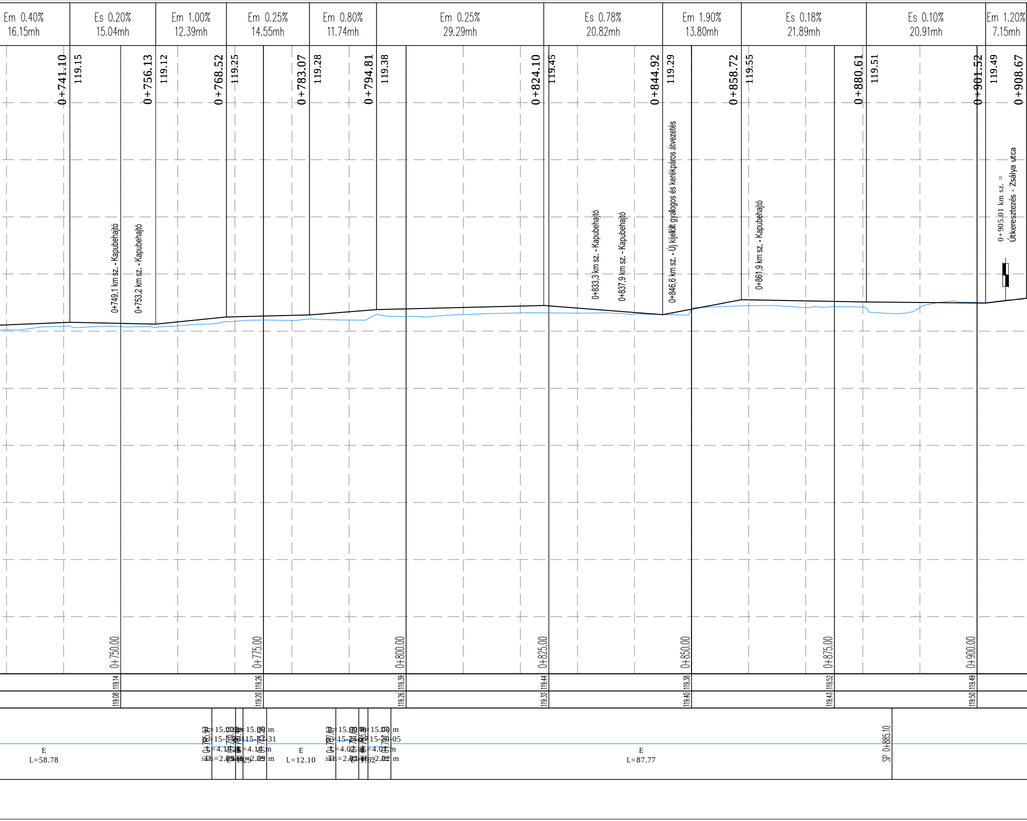
Em 0.40%
16.15mh
Es 0.20%
15.04mh
Em 1.00%
12.39mh
Em 0.25%
14.55mh
Em 0.80%
11.74mh
Em 0.25%
29.29mh
Es 0.78%
20.82mh
Em 1.90%
13.80mh
Es 0.18%
21.89mh
Es 0.10%
20.91mh
Em 1.20%
7.15mh
0+741.10
119.15
0+756.13
119.12
0+768.52
119.25
0+783.07
119.28
0+794.81
119.38
0+824.10
119.45
0+844.92
119.29
0+858.72
119.55
0+880.61
119.51
0+901.52
119.49
0+908.67
0+749,1 km sz. - Kapubehajtó
0+753,2 km sz. - Kapubehajtó
0+833,3 km sz. - Kapubehajtó
0+837,9 km sz. - Kapubehajtó
0+846,6 km sz. - Új kijelölt gyalogos és kerékpáros átvezetés
0+861,9 km sz. - Kapubehajtó
0+905,01 km sz. =
Útkeresztezés - Zsálya utca
0+750.00
0+775.00
0+800.00
0+825.00
0+850.00
0+875.00
0+900.00
119.14
119.26
119.39
119.44
119.38
119.52
119.49
119.08
119.20
119.26
119.32
119.40
119.43
119.50
E
L=58.78
R=15.00 m
α=15-53-31
L=4.16 m
Th=2.09 m
L=1.29
E
L=12.10
R=15.00 m
α=15-20-05
L=4.02 m
Th=2.02 m
L=1.62
E
L=87.77
SP 0+885.10

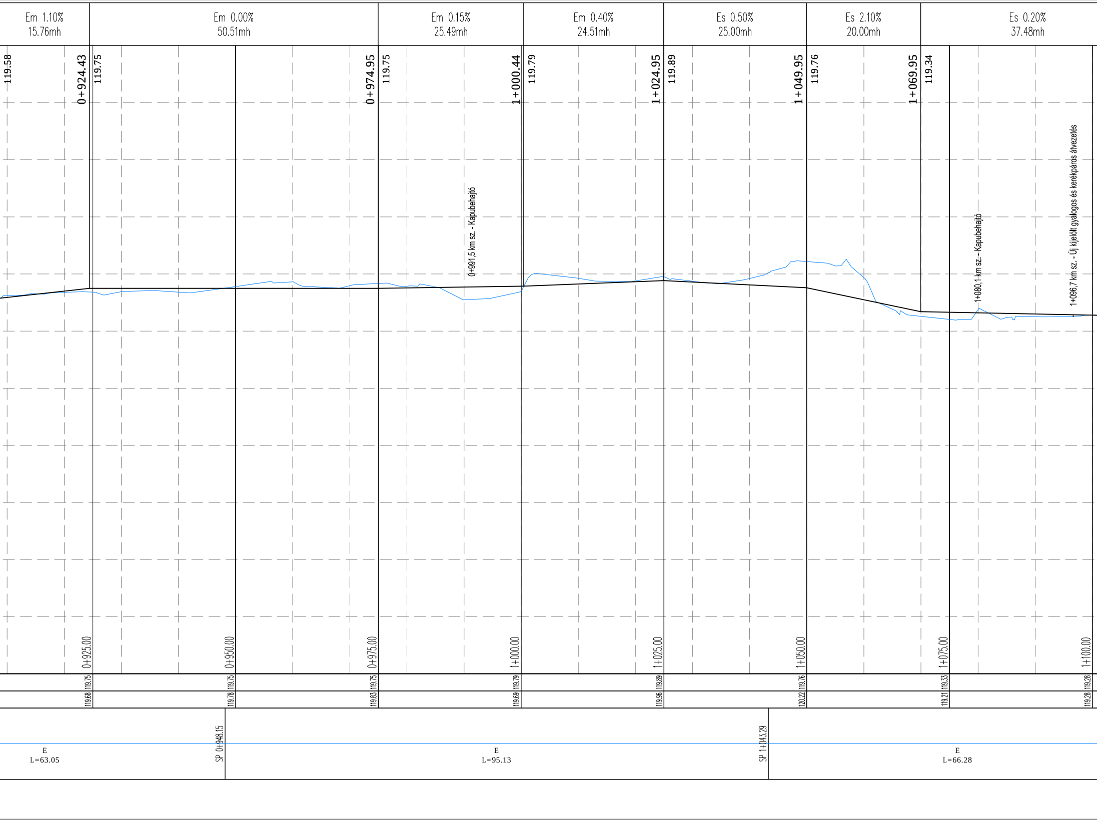
Em 1.10%
15.76mh
Em 0.00%
50.51mh
Em 0.15%
25.49mh
Em 0.40%
24.51mh
Es 0.50%
25.00mh
Es 2.10%
20.00mh
Es 0.20%
37.48mh
119.58
0+924.43
119.75
0+974.95
119.75
1+000.44
119.79
1+024.95
119.89
1+049.95
119.76
1+069.95
119.34
0+991,5 km sz. - Kapubehajtó
1+080,1 km sz. - Kapubehajtó
1+096,7 km sz. - Új kijelölt gyalogos és kerékpáros átvezetés
0+925.00
0+950.00
0+975.00
1+000.00
1+025.00
1+050.00
1+075.00
1+100.00
119.75
119.75
119.75
119.79
119.89
119.76
119.33
119.28
119.68
119.78
119.83
119.69
119.96
120.22
119.21
119.28
SP 0+948.15
SP 1+043.29
E
L=63.05
E
L=95.13
E
L=66.28

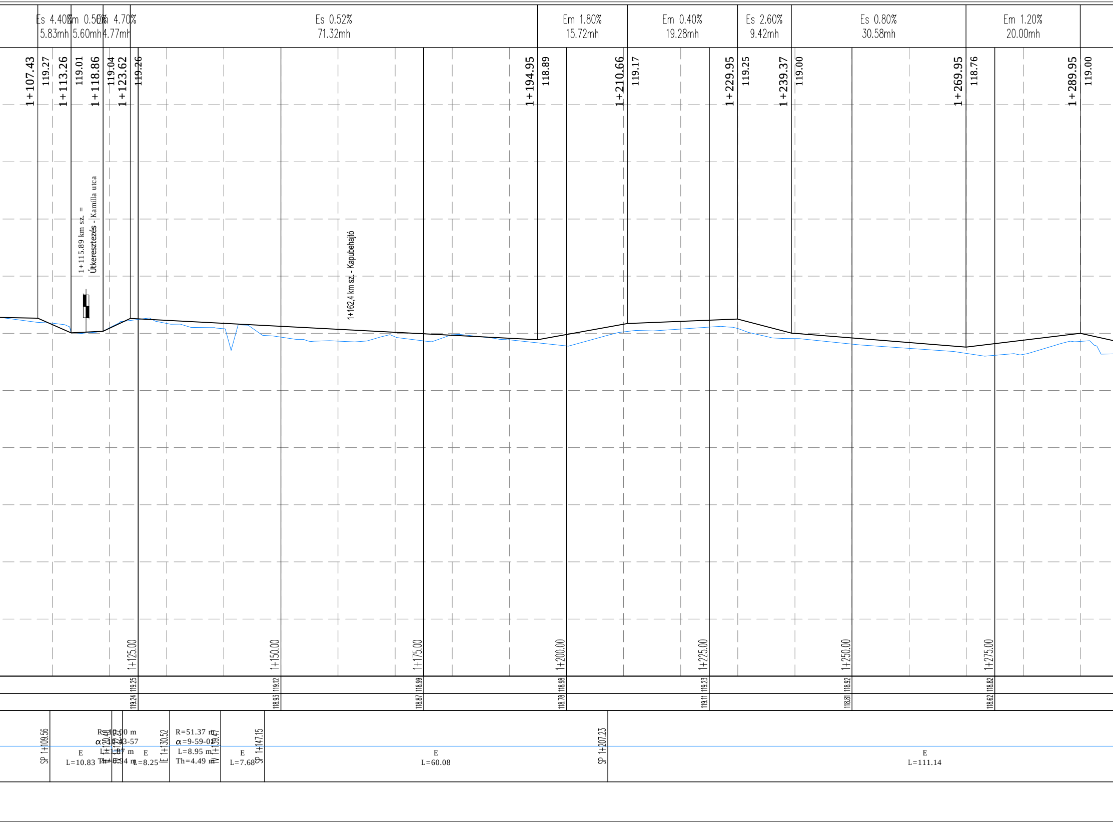
Es 4.40%
5.83mh
Em 0.50%
5.60mh
Em 4.70%
4.77mh
Es 0.52%
71.32mh
Em 1.80%
15.72mh
Em 0.40%
19.28mh
Es 2.60%
9.42mh
Es 0.80%
30.58mh
Em 1.20%
20.00mh
1+107.43
119.27
1+113.26
119.01
1+118.86
119.04
1+123.62
119.26
1+194.95
118.89
1+210.66
119.17
1+229.95
119.25
1+239.37
119.00
1+269.95
118.76
1+289.95
119.00
1+115.89 km sz. =
Útkeresztezés - Kamilla utca
1+162,4 km sz. - Kapubehajtó
1+125.00
1+150.00
1+175.00
1+200.00
1+225.00
1+250.00
1+275.00
119.25
119.24
119.12
118.93
118.99
118.87
118.98
118.78
119.23
119.11
118.92
118.81
118.82
118.62
SP 1+109.56
E
L=10.83
R=10.00 m
α=10-43-57
L=1.87 m
Th=0.94 m
1+120.40
1+122.27
E
L=8.25
IE 1+130.52
R=51.37 m
α=9-59-08
L=8.95 m
Th=4.49 m
IV 1+139.47
E
L=7.68
SP 1+147.15
E
L=60.08
SP 1+207.23
E
L=111.14

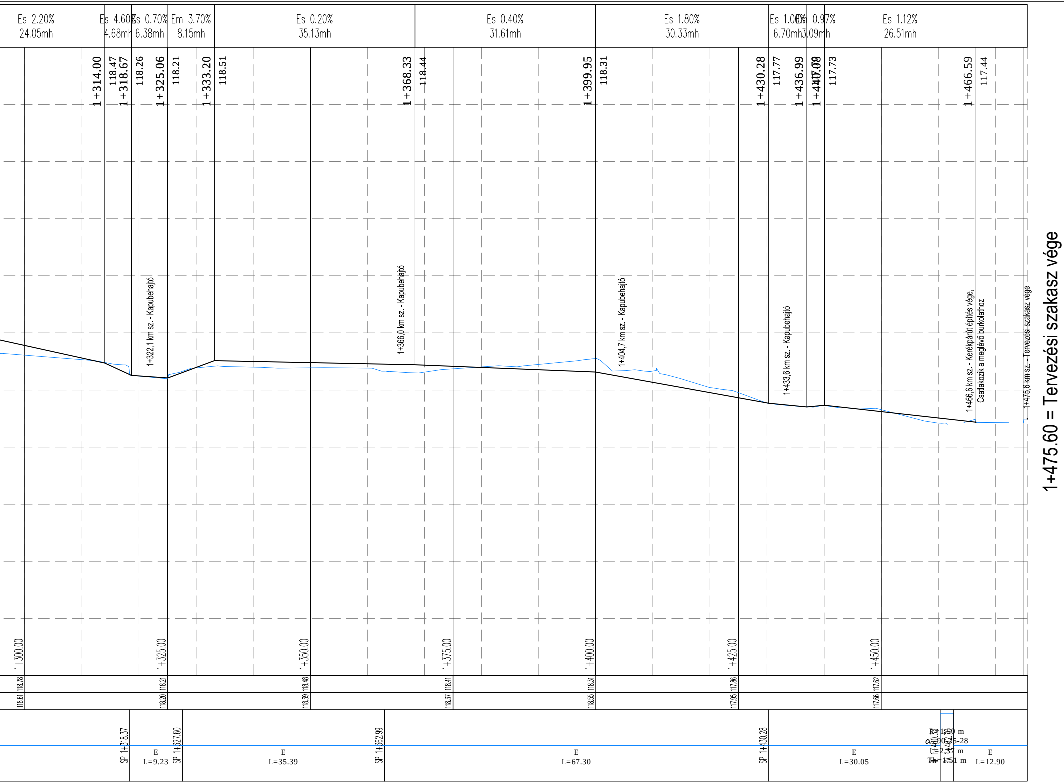
Es 2.20%
24.05mh
Es 4.60%
4.68mh
Es 0.70%
6.38mh
Em 3.70%
8.15mh
Es 0.20%
35.13mh
Es 0.40%
31.61mh
Es 1.80%
30.33mh
Es 1.00%
6.70mh
Em 0.97%
3.09mh
Es 1.12%
26.51mh
1+314.00
118.47
1+318.67
118.26
1+325.06
118.21
1+333.20
118.51
1+368.33
118.44
1+399.95
118.31
1+430.28
117.77
1+436.99
1+440.08
117.70
117.73
1+466.59
117.44
1+322,1 km sz. - Kapubehajtó
1+366,0 km sz. - Kapubehajtó
1+404,7 km sz. - Kapubehajtó
1+433,6 km sz. - Kapubehajtó
1+466,6 km sz. - Kerékpárút építés vége,
Csatlakozik a meglévő burkolathoz
1+475,6 km sz. - Tervezési szakasz vége
1+475.60 = Tervezési szakasz vége
1+300.00
1+325.00
1+350.00
1+375.00
1+400.00
1+425.00
1+450.00
118.61 118.78
118.20 118.21
118.39 118.48
118.37 118.41
118.55 118.31
117.95 117.86
117.66 117.62
SP 1+318.37
E
L=9.23
SP 1+327.60
E
L=35.39
SP 1+362.99
E
L=67.30
SP 1+430.28
E
L=30.05
R=1.50 m
α=90-25-28
L=2.37 m
T=1.51 m
1+460.33
1+462.70
E
L=12.90

**CREATE VALUE KFT.**
1135 Budapest XIII. Jász utca 66. III. emelet
Telefon: +36-20-253-9649 Fax: +36-1-700-2486
E-mail: info@cvmail.hu Web oldal: www.createvalue.hu

| | |
|---|---|
| MEGBÍZÓ: **NYÍREGYHÁZA VÁROS ÖNKORMÁNYZATA** | DÁTUM: 2017.10.31. |
| MUNKA CÍME: **Kerékpáros létesítmény Nyíregyháza, Debreceni út (Kígyó utcától) - Tünde utca - Kállói út - Kert u. és Kállói út - Csárda utca közötti szakaszon**<br>**KIVITELI TERV** | TERVSZÁM: P-1142 |
| RAJZ CÍME: Hossz-szelvények 6.<br>10. tengely | RAJZ SZÁM: UK-3.7 |
| | MÉRETARÁNY: 1:500/50 |

| | | |
|---|---|---|
| TERVEZŐ:<br>Horváth László | Simon Gábor<br>KÉ-K 01-16188 | VEZETŐ TERVEZŐ:<br>Dobrocsi Tamás<br>KÉ-T 13-3416 |

Ez a terv a Create Value Kft. szellemi tulajdona, melynek védelmét jogszabály biztosítja.
Felhasználása csak a tárgyra vonatkozó szerződés keretein belül lehetséges.