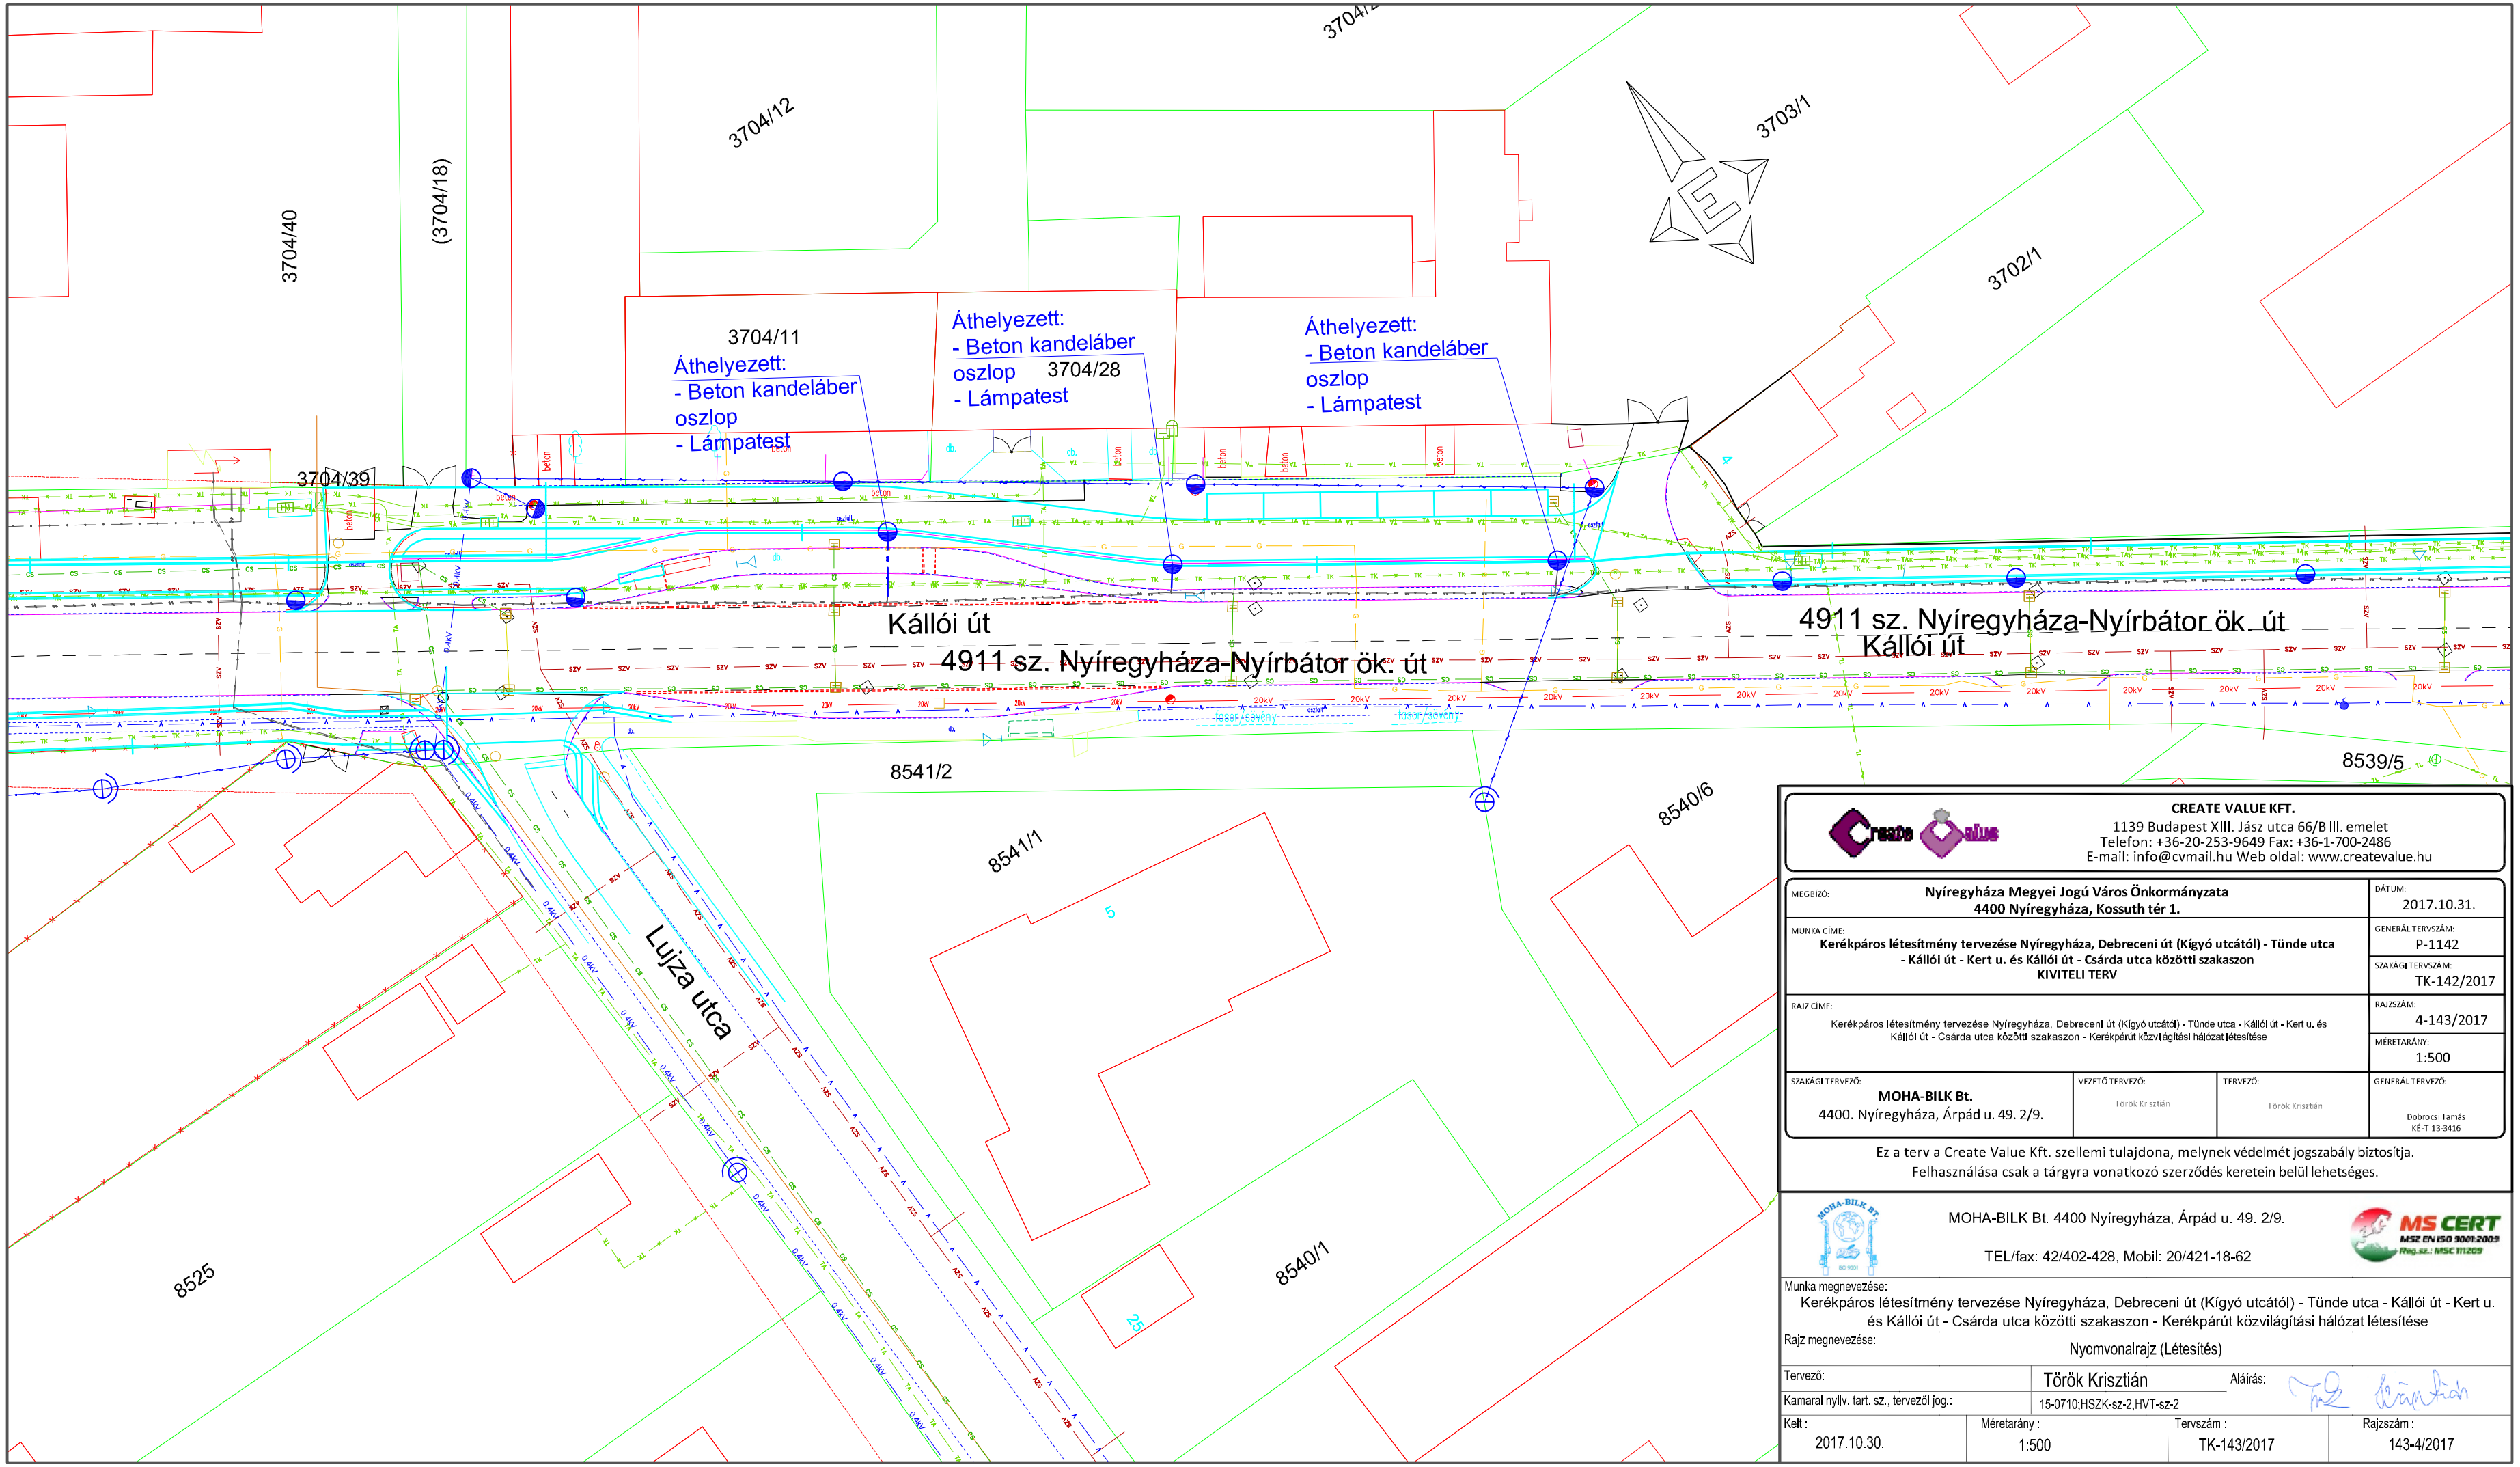

CREATE VALUE KFT.
1139 Budapest XIII. Jász utca 66/B III. emelet
Telefon: +36-20-253-9649 Fax: +36-1-700-2486
E-mail: info@cvmail.hu Web oldal: www.createvalue.hu

MEGBÍZÓ: **Nyíregyháza Megyei Jogú Város Önkormányzata 4400 Nyíregyháza, Kossuth tér 1.**	DÁTUM: 2017.10.31.
MUNKA CÍME: **Kerékpáros létesítmény tervezése Nyíregyháza, Debreceni út (Kígyó utcától) - Tünde utca - Kállói út - Kert u. és Kállói út - Csárda utca közötti szakaszon KIVITELI TERV**	GENERÁL TERVSZÁM: P-1142 SZAKÁGI TERVSZÁM: TK-142/2017
RAJZ CÍME: Kerékpáros létesítmény tervezése Nyíregyháza, Debreceni út (Kígyó utcától) - Tünde utca - Kállói út - Kert u. és Kállói út - Csárda utca közötti szakaszon - Kerékpárút közvilágítási hálózat létesítése	RAJZSZÁM: 4-143/2017 MÉRETARÁNY: 1:500

SZAKÁGI TERVEZŐ:	VEZETŐ TERVEZŐ:	TERVEZŐ:	GENERÁL TERVEZŐ:
MOHA-BILK Bt. 4400. Nyíregyháza, Árpád u. 49. 2/9.	Török Krisztián	Török Krisztián	Dobrocsi Tamás KÉ-T 13-3416

Ez a terv a Create Value Kft. szellemi tulajdona, melynek védelmét jogszabály biztosítja.
Felhasználása csak a tárgyra vonatkozó szerződés keretein belül lehetséges.

MOHA-BILK Bt. 4400 Nyíregyháza, Árpád u. 49. 2/9.
TEL/fax: 42/402-428, Mobil: 20/421-18-62

Munka megnevezése:
Kerékpáros létesítmény tervezése Nyíregyháza, Debreceni út (Kígyó utcától) - Tünde utca - Kállói út - Kert u. és Kállói út - Csárda utca közötti szakaszon - Kerékpárút közvilágítási hálózat létesítése

Rajz megnevezése: Nyomvonalrajz (Létesítés)

Tervező:	Török Krisztián	Aláírás:	
Kamarai nyilv. tart. sz., tervezői jog.:	15-0710;HSZK-sz-2,HVT-sz-2		

Kelt :	Méretarány :	Tervszám :	Rajzszám :
2017.10.30.	1:500	TK-143/2017	143-4/2017