


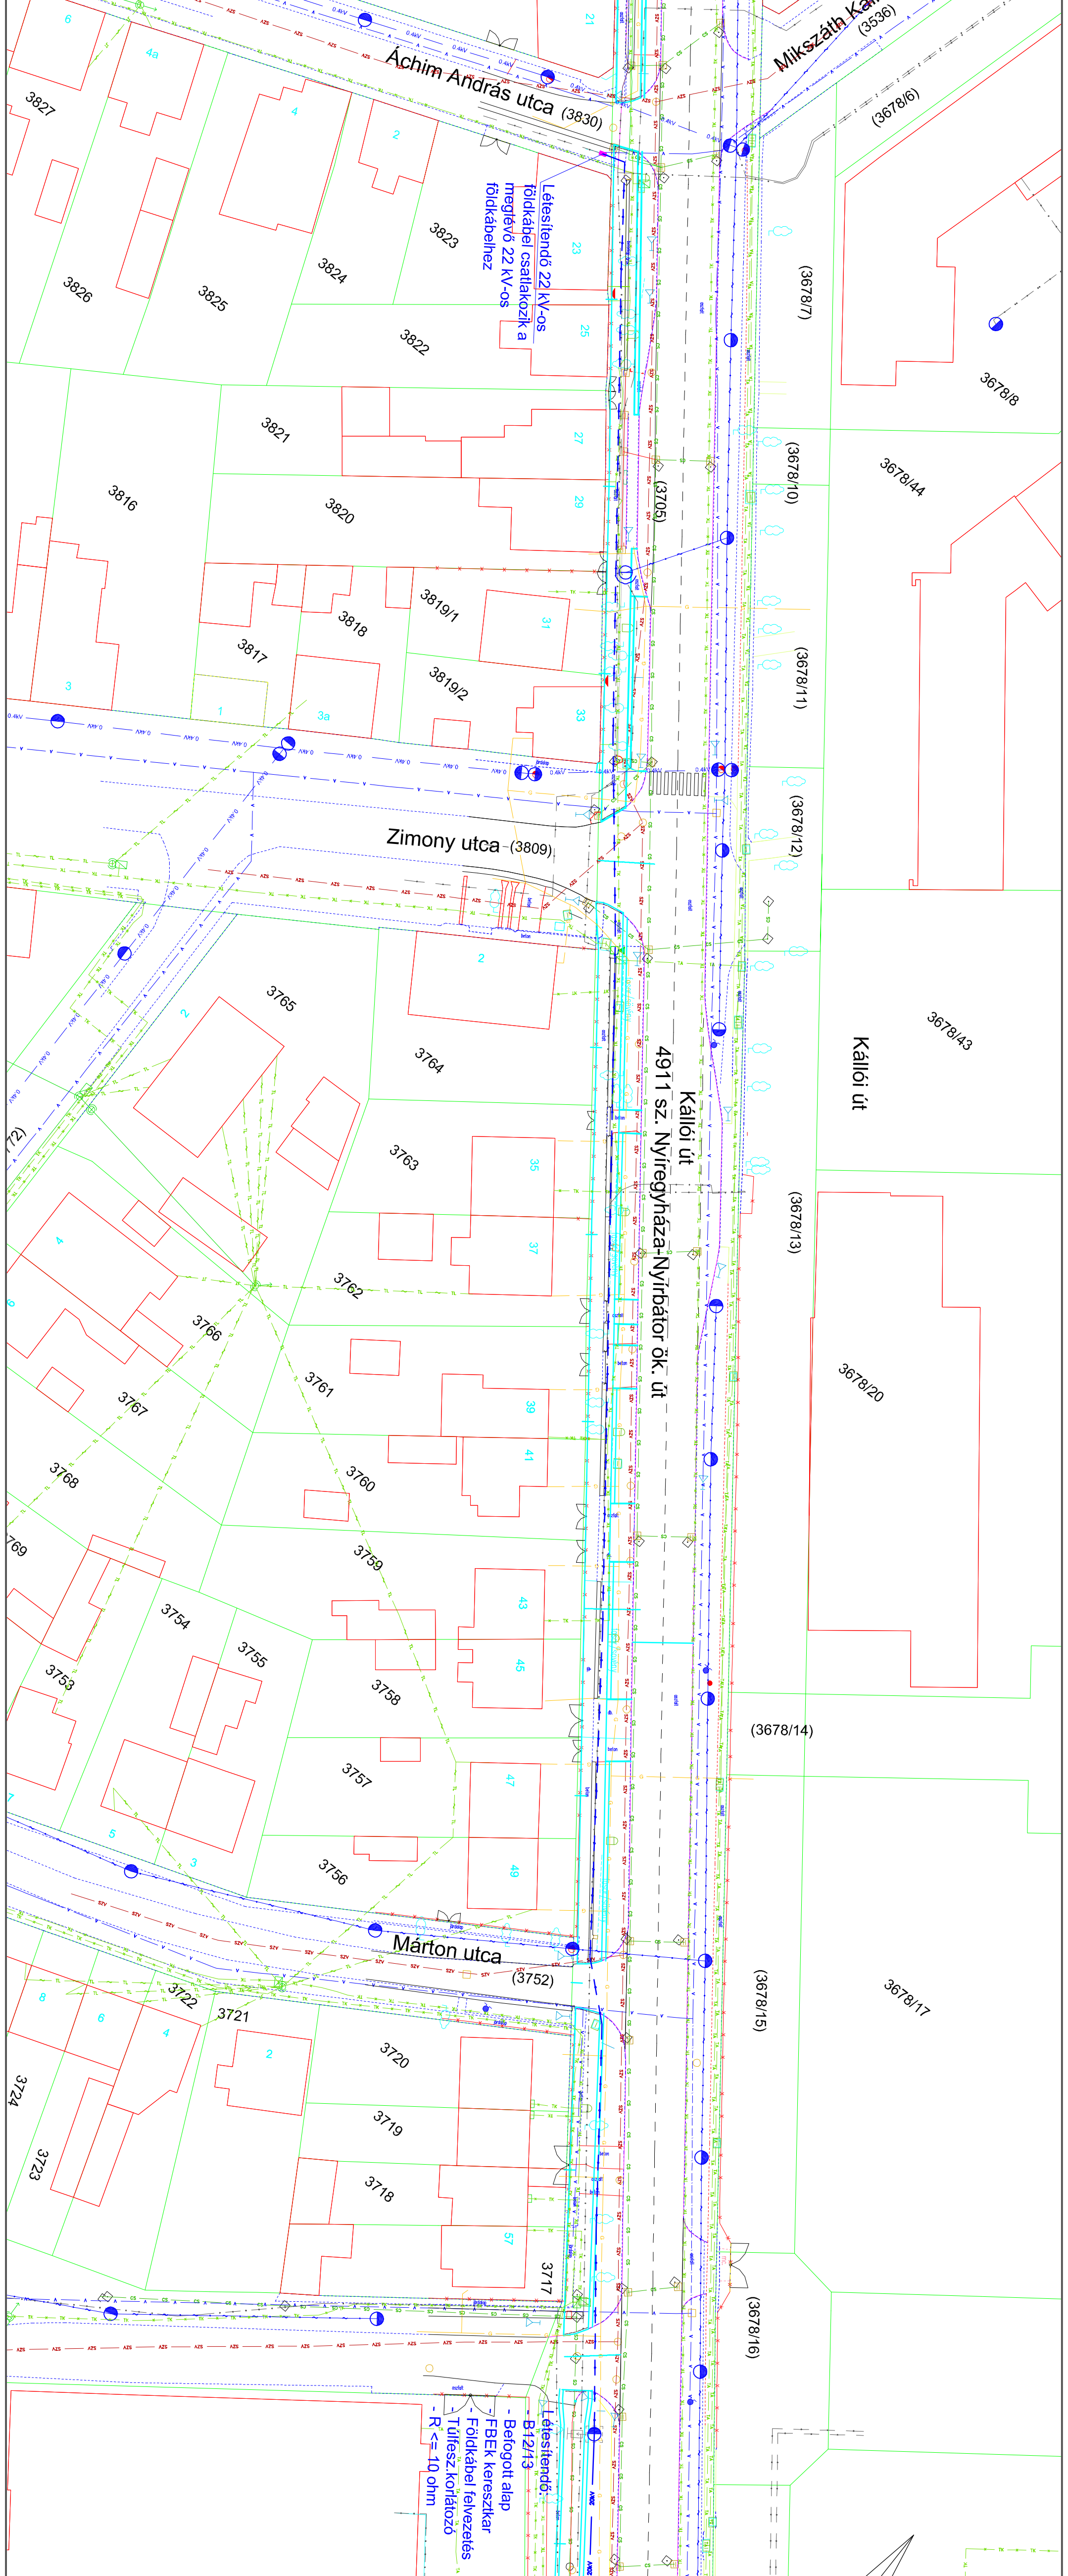

- JELMAGYARAZAT:**
- Létesítendő 22 kV-os földkábel
 - Létesítendő 22 kV-os légvezeték
 - Meglévő 0,4 kV-os csapásvégvezeték
 - Meglévő 0,4 kV-os szigetelt légvezeték
 - Meglévő gázvezeték
 - Meglévő szennyvízvezeték
 - Meglévő vízvezeték
 - Meglévő csapadékvízcsatorna
 - Meglévő Telekomm. alépitmény
 - Meglévő Telekomm. földkábel
 - Meglévő Telekomm. légvezeték
- Feszültségmérő: 3x22 kV ~50Hz
Érintésvédélmű mód: IT rendszer



Létesítendő:
- Befogott alap
- FBK keresztár
- Földkábel févvezetés
- Tűlfesz. korlátozó
- R <= 10 ohm

 <p>CREATE VALUE KFT. 1139 Budapest XIII. Jász utca 66/B III. emelet Telefon: +36-20-253-9649 Fax: +36-1-700-2486 E-mail: info@cmvill.hu Web oldal: www.createvalue.hu</p>	
<p>Nyíregyháza Megyei Jogú Város Önkormányzata 4400 Nyíregyháza, Kossuth tér 1.</p>	
<p>MÉRLEK: 2017.10.31.</p> <p>MINORA CIKUS: GYENKÉRTŐSÉGEK: P-1142</p> <p>Kérdésközpont: Létesítmény tervezése Nyíregyháza, Debreceni út (Kgyó utca) - Tünde utca - Kállói út - Kert u. és Kállói út - Csárdá utca közötti szakaszon - 22 kV-os és 0,4 kV-os légvezeték kiváltás KIVITELI TERV</p>	<p>ADATUM: 2017.10.31.</p> <p>BAU/CHEM: 4-14/2/2017</p> <p>Készítők: Képzésközpont tervezés Nyíregyháza, Debreceni út (Kgyó utca) - Tünde utca - Kállói út - Kert u. és Kállói út - Csárdá utca közötti szakaszon - 22 kV-os és 0,4 kV-os légvezeték kiváltás</p> <p>MEGTERVEZŐ: Török Krisztián</p> <p>TERVEZŐ: Török Krisztián</p> <p>ÁLLAPOT: Döntésfeladás</p> <p>MEGTERVEZŐ: Török Krisztián</p> <p>TERVEZŐ: Török Krisztián</p> <p>ÁLLAPOT: Döntésfeladás</p>
<p>MOHA-BILK Rt. 4400 Nyíregyháza, Árpád u. 49. 2/9.</p> <p>Ez a terv a Create Value Kft. szellemi tulajdona, melynek védelmét jogszabályi biztosítja. Felhasználása csak a tárgyira vonatkozó szerződés keretén belül lehetséges.</p>	
<p>MOHA-BILK Rt. 4400 Nyíregyháza, Árpád u. 49. 2/9. TEL/fax: 42/402-428. Mobil: 20/421-18-62</p>	
 <p>MS CERT Magyarországi Szakértői és Tanácsadó Társaság</p>	
<p>Munka megnevezése: Kérdésközpont kiváltás Nyíregyháza, Debreceni út (Kgyó utca) - Tünde utca - Kállói út - Kert u. és Kállói út - Csárdá utca közötti szakaszon - 22 kV-os és 0,4 kV-os légvezeték kiváltás</p> <p>Rajz megnevezése: Nyomorolajz (Létesítés)</p> <p>Tervező: Török Krisztián</p> <p>Készítők: Képzésközpont tervezés Nyíregyháza, Debreceni út (Kgyó utca) - Tünde utca - Kállói út - Kert u. és Kállói út - Csárdá utca közötti szakaszon - 22 kV-os és 0,4 kV-os légvezeték kiváltás</p> <p>Méretarány: 1:500</p> <p>Tervezési dátum: 2017.10.30.</p> <p>Méretarány: 1:500</p> <p>Tervezési dátum: 2017.10.30.</p> <p>Méretarány: 1:500</p> <p>Tervezési dátum: 2017.10.30.</p>	