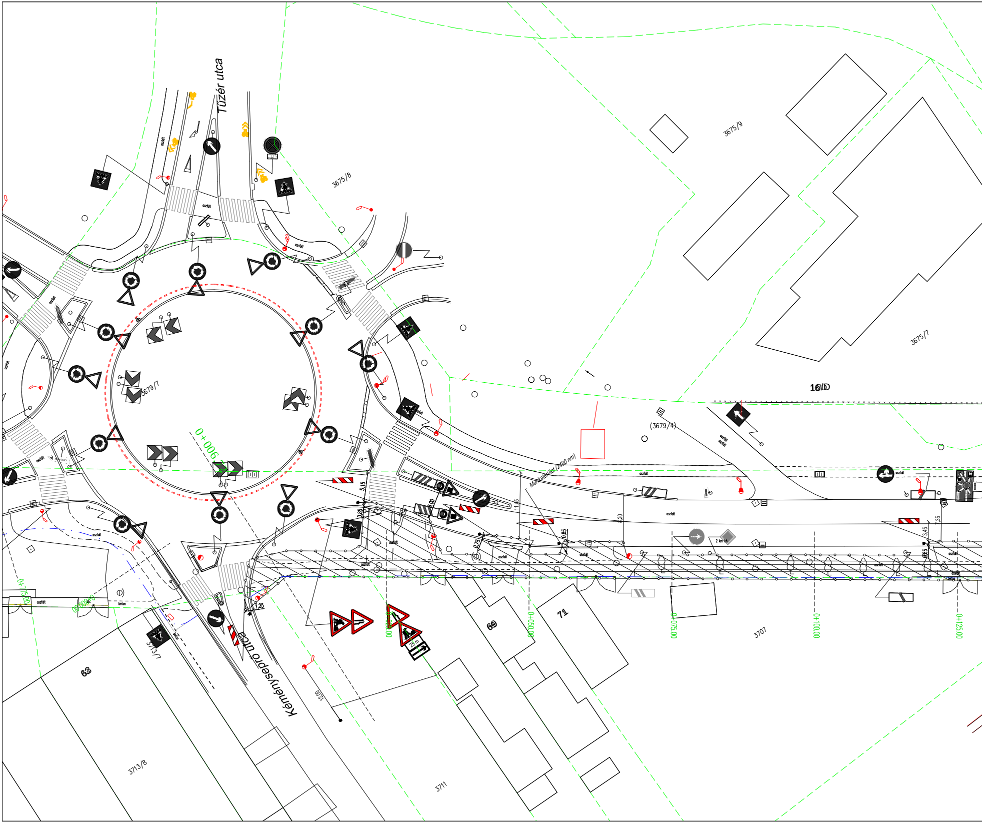

Tűzér utca
Kéményseprő utca
3675/8
3675/9
3675/7
3679/7
(3679/4)
16/D
0+900
0+775,00
0+800,00
0+025,00
0+050,00
0+075,00
0+100,00
0+125,00
Munkaterület (2480 nm)
aszfalt
beton
63
69
71
3713/8
3713/7
3711
3707
5,15
11,45
8,20
7,35
3,45
0,85
0,75
1,00
1,25
12,00
25 m
2 km

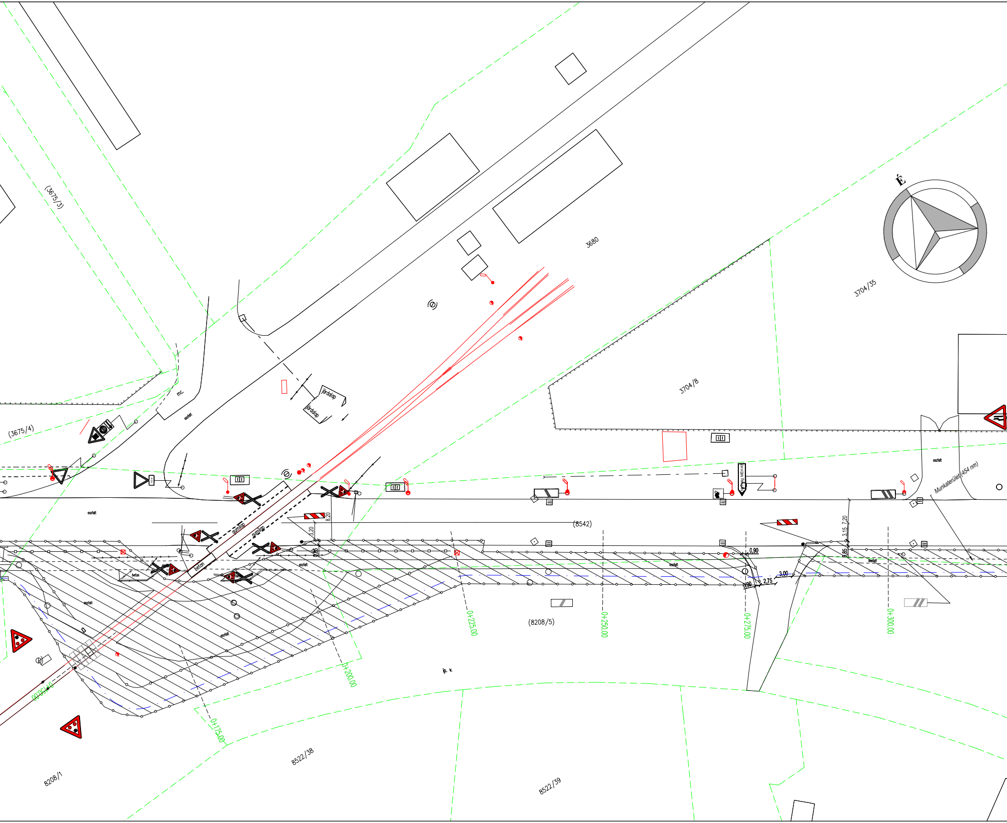
(3675/3)
É
3680
3704/35
3704/8
(3675/4)
mc.
aszfalt
járdalap
járdalap
aszfalt
gumilap
gumilap
beton
beton
8,20
3,20
(8542)
0,85
aszfalt
aszfalt
aszfalt
aszfalt
0,90
0,90
2,75
3,00
3,15
7,20
0,85
aszfalt
Munkaterület (454 nm)
0+150,00
0+175,00
0+200,00
0+225,00
0+250,00
0+275,00
0+300,00
(8208/5)
ip. v.
8522/38
8522/39
8208/1

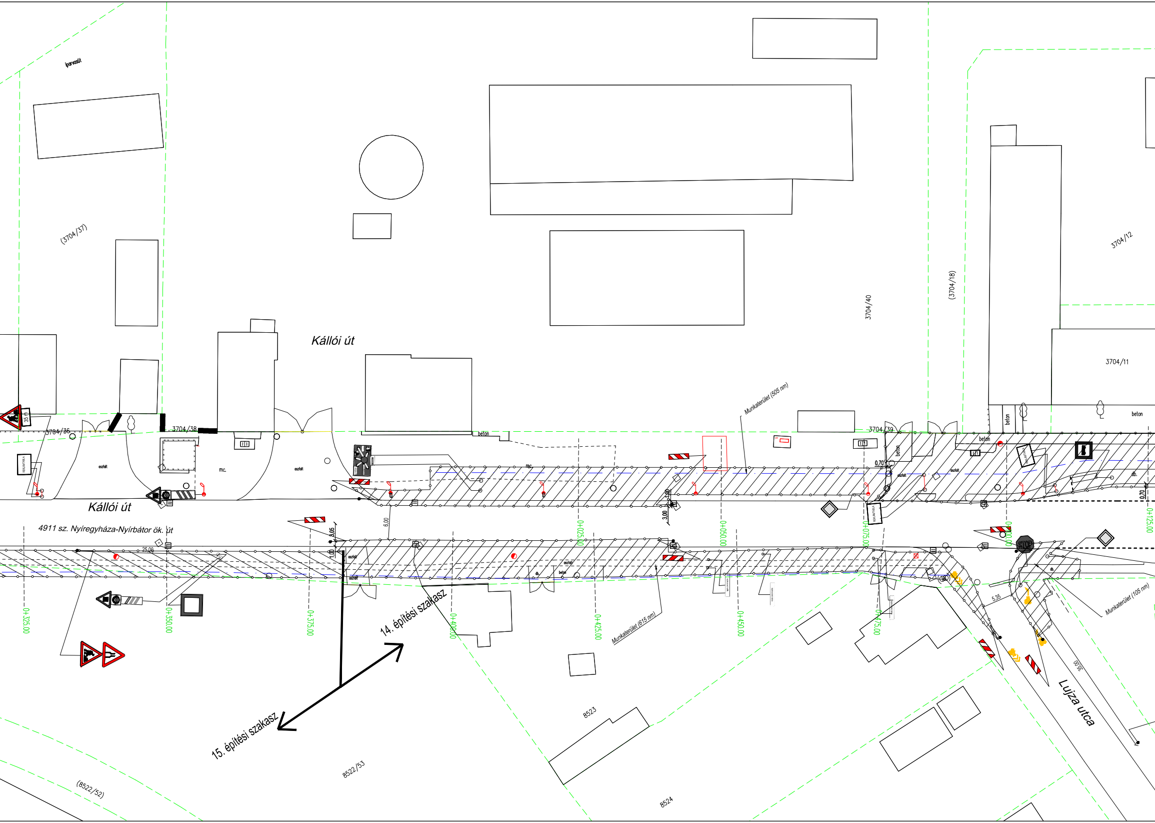
iparvasút
(3704/37)
3704/40
(3704/18)
3704/12
3704/11
Kállói út
beton
35 m
3704/36
3704/38
3704/39
aszfalt
mc.
Munkaterület (505 nm)
0,70
db.
Kállói út
4911 sz. Nyíregyháza-Nyírbátor ök. út
25,00
6,00
5,05
1,00
3,00
0+325,00
0+350,00
0+375,00
0+400,00
0+425,00
0+450,00
0+475,00
0+025,00
0+050,00
0+075,00
0+100,00
0+125,00
14. építési szakasz
15. építési szakasz
Munkaterület (615 nm)
Munkaterület (105 nm)
5,35
35,00
STOP
Lujza utca
8523
8522/53
(8522/52)
8524

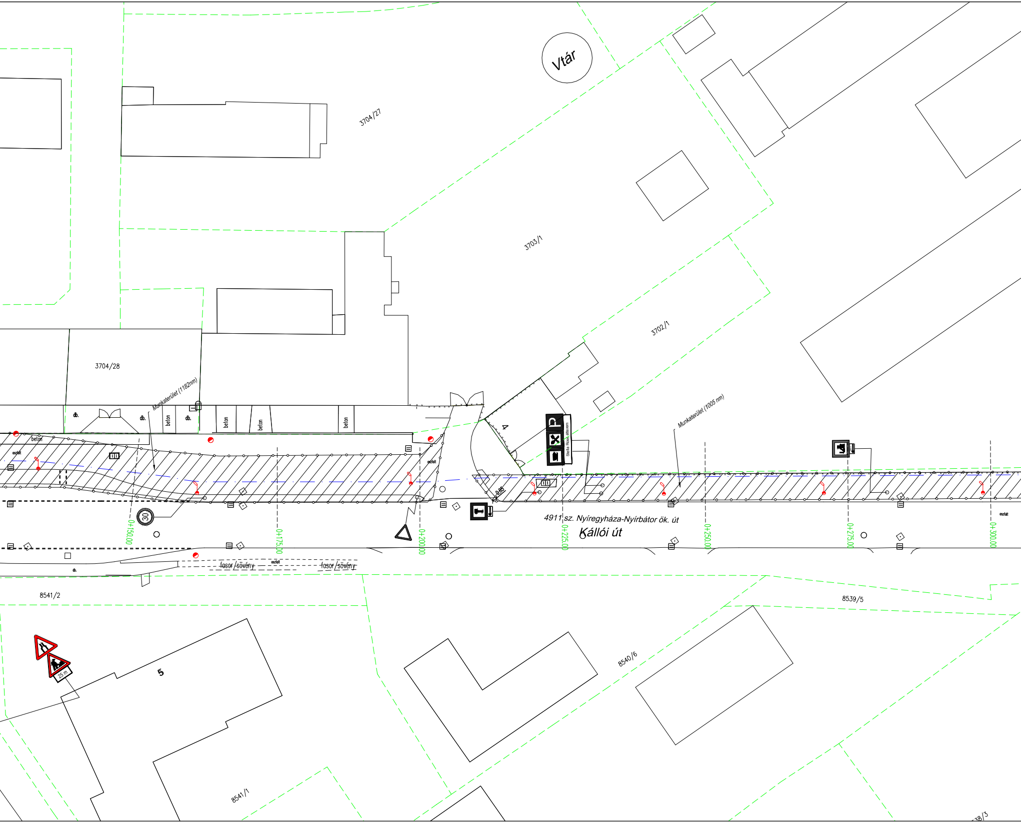
Vtár
3704/27
3703/1
3702/1
3704/28
Munkaterület (1182nm)
Munkaterület (1005 nm)
db.
db.
db.
beton
beton
beton
beton
beton
aszfalt
aszfalt
aszfalt
4
P
Stella Rosa étterem
0,85
30
4911 sz. Nyíregyháza-Nyírbátor ök. út
Kállói út
0+150,00
0+175,00
0+200,00
0+225,00
0+250,00
0+275,00
0+300,00
fasor/sövény
fasor/sövény
8541/2
8539/5
8540/6
8541/1
5
25 m

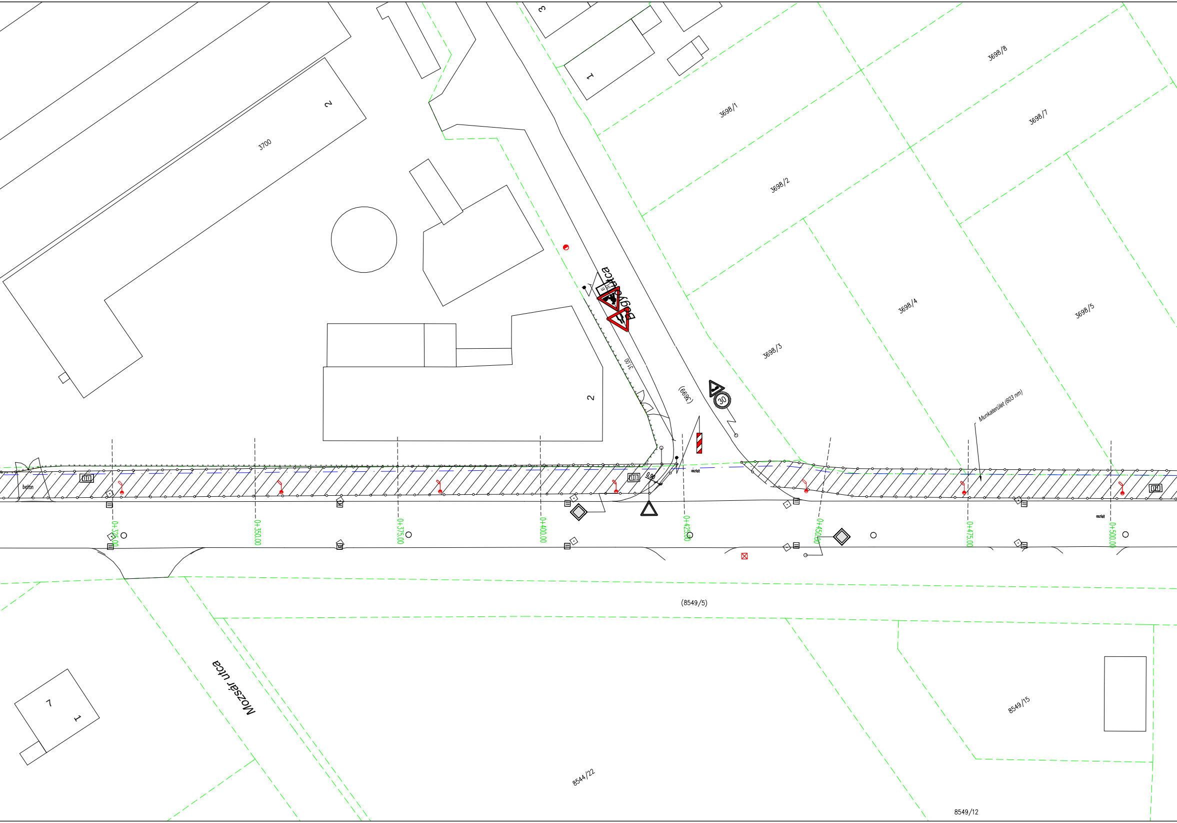

3
1
2
3700
2
2
3698/8
3698/1
3698/7
3698/2
3698/4
3698/5
3698/3
Bogyó utca
35 m
31,00
(3699)
30
Munkaterület (603 nm)
beton
0,90
aszfalt
aszfalt
0+350.00
0+350.00
0+375.00
0+400.00
0+425.00
0+450.00
0+475.00
0+500.00
(8549/5)
Mozsár utca
7
1
8544/22
8549/15
8549/12

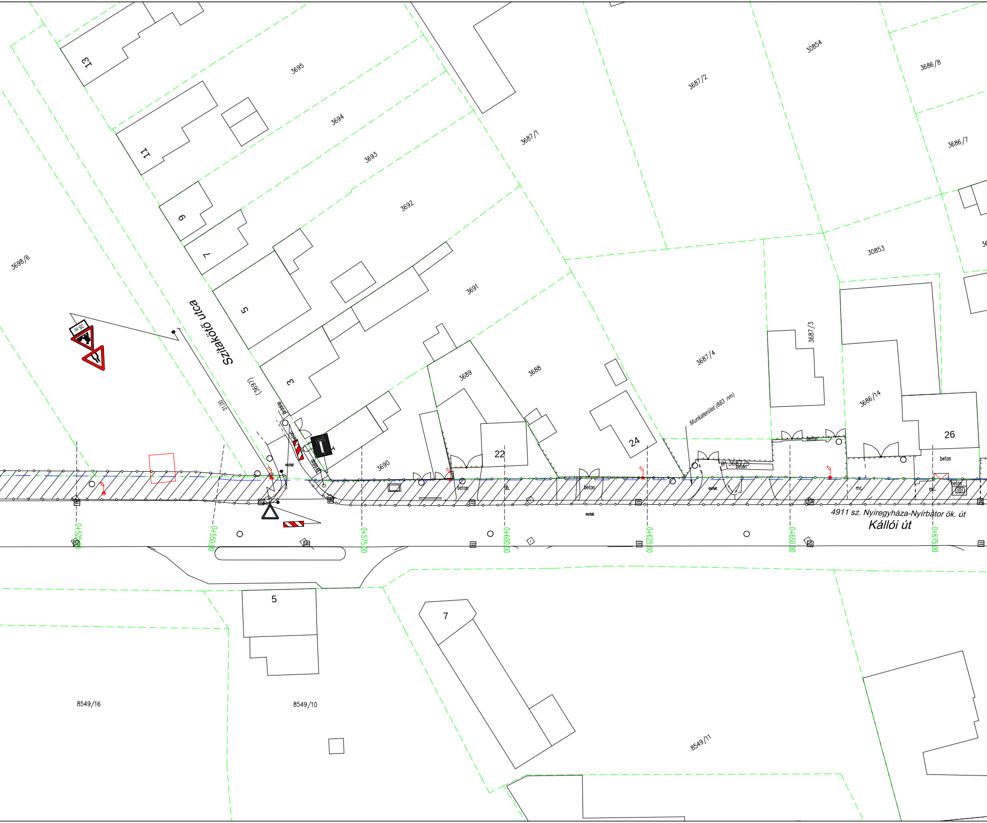
13
11
9
7
5
3
3695
3694
3693
3692
3691
3690
3689
3688
3687/1
3687/2
30854
3686/8
3686/7
30853
3687/3
3687/4
3686/14
3687/5
3698/6
(3697)
Szitakötő utca
31,00
35 m
járdalap
beton
aszfalt
22
24
26
Munkaterület (883 nm)
beton
db.
mc.
4911 sz. Nyíregyháza-Nyírbátor ök. út
Kállói út
0+525,00
0+550,00
0+575,00
0+600,00
0+625,00
0+650,00
0+675,00
5
7
8549/16
8549/10
8549/11

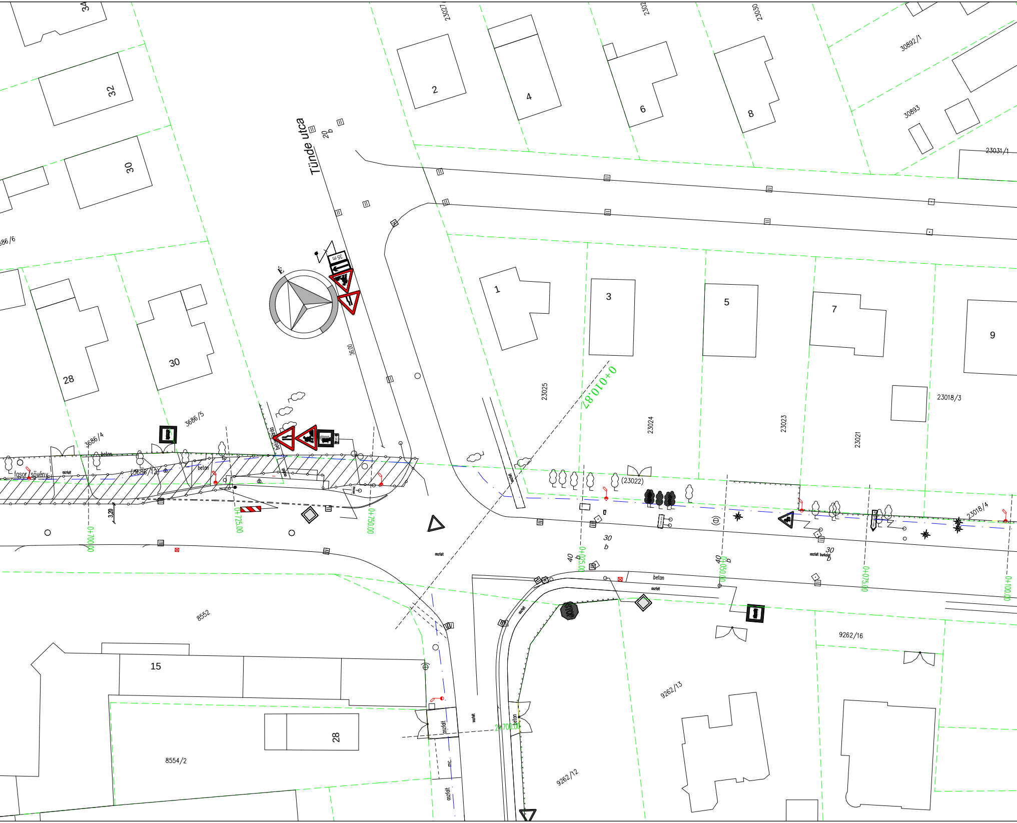
34
32
30
28
30
2
4
6
8
23027
2302
23030
30892/1
30893
23031/1
Tünde utca
20 b
É
35 m
36,00
1
3
5
7
9
3686/6
3686/5
3686/4
(3686/12)
23025
23024
23023
23021
23018/3
0+010,87
beton
fasor / sövény
aszfalt
db.
3,20
0+700,00
0+725,00
0+750,00
(23022)
23018/4
30 b
40 b
0+025,00
0+050,00
40 b
0+075,00
0+100,00
30 b
aszfalt burkolat
beton
aszfalt
STOP
9262/16
9262/13
9262/12
8552
15
28
8554/2
2+700,00
aszfalt
beton
mc.
aszfalt

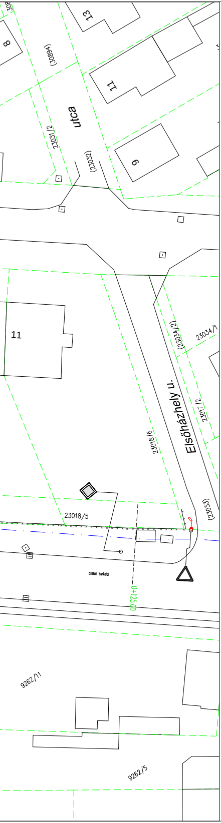
13
8
(30894)
11
utca
23031/2
(23032)
9
11
23034/1
(23034/2)
Elsőházhely u.
23017/2
23018/6
23018/5
(23033)
aszfalt burkolat
0+125.00
9262/11
9262/5

JELMAGYARÁZAT

meglévő közmű aknafedlapok ●
meglévő légvezeték tartóoszlop ◐

meglévő közúti jelzőtábla

Letakart jelzőtábla

Tervezett ideiglenes jelzőtábla

Tervezett lehatárolandó munkaterület ▨

Tervezett ideiglenes burkolati jel

← =

→ =

A lehatárolt munkaterületeken a gyalogosok közlekedése provizóriummal biztosítandó

CREATE VALUE KFT.
1135 Budapest XIII. Jász utca 66. III. emelet
Telefon: +36-20-253-9649 Fax: +36-1-700-2486
E-mail: info@cvmail.hu Web oldal: www.createvalue.hu

MEGBÍZÓ: **NYÍREGYHÁZA VÁROS ÖNKORMÁNYZATA**

DÁTUM: 2017.10.31.

MUNKA CÍME:
Kerékpáros létesítmény Nyíregyháza, Debreceni út (Kígyó utcától) - Tünde utca - Kállói út - Kert u. és Kállói út - Csárda utca közötti szakaszon
KIVITELI TERV

TERVSZÁM: P-1142

RAJZ CÍME:
Építés alatti ideiglenes forgalmi állapotok terve
14., 15. építési szakasz

RAJZ SZÁM: FT-ID-09

MÉRETARÁNY: 1:500

TERVEZŐ: Pusztai Ádám

TERVEZŐ: Roszkopf András

VEZETŐ TERVEZŐ: Dobrocsi Tamás
13-3416

Ez a terv a Create Value Kft. szellemi tulajdona, melynek védelmét jogszabály biztosítja.
Felhasználása csak a tárgyra vonatkozó szerződés keretein belül lehetséges.