






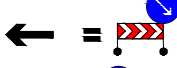
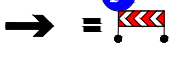
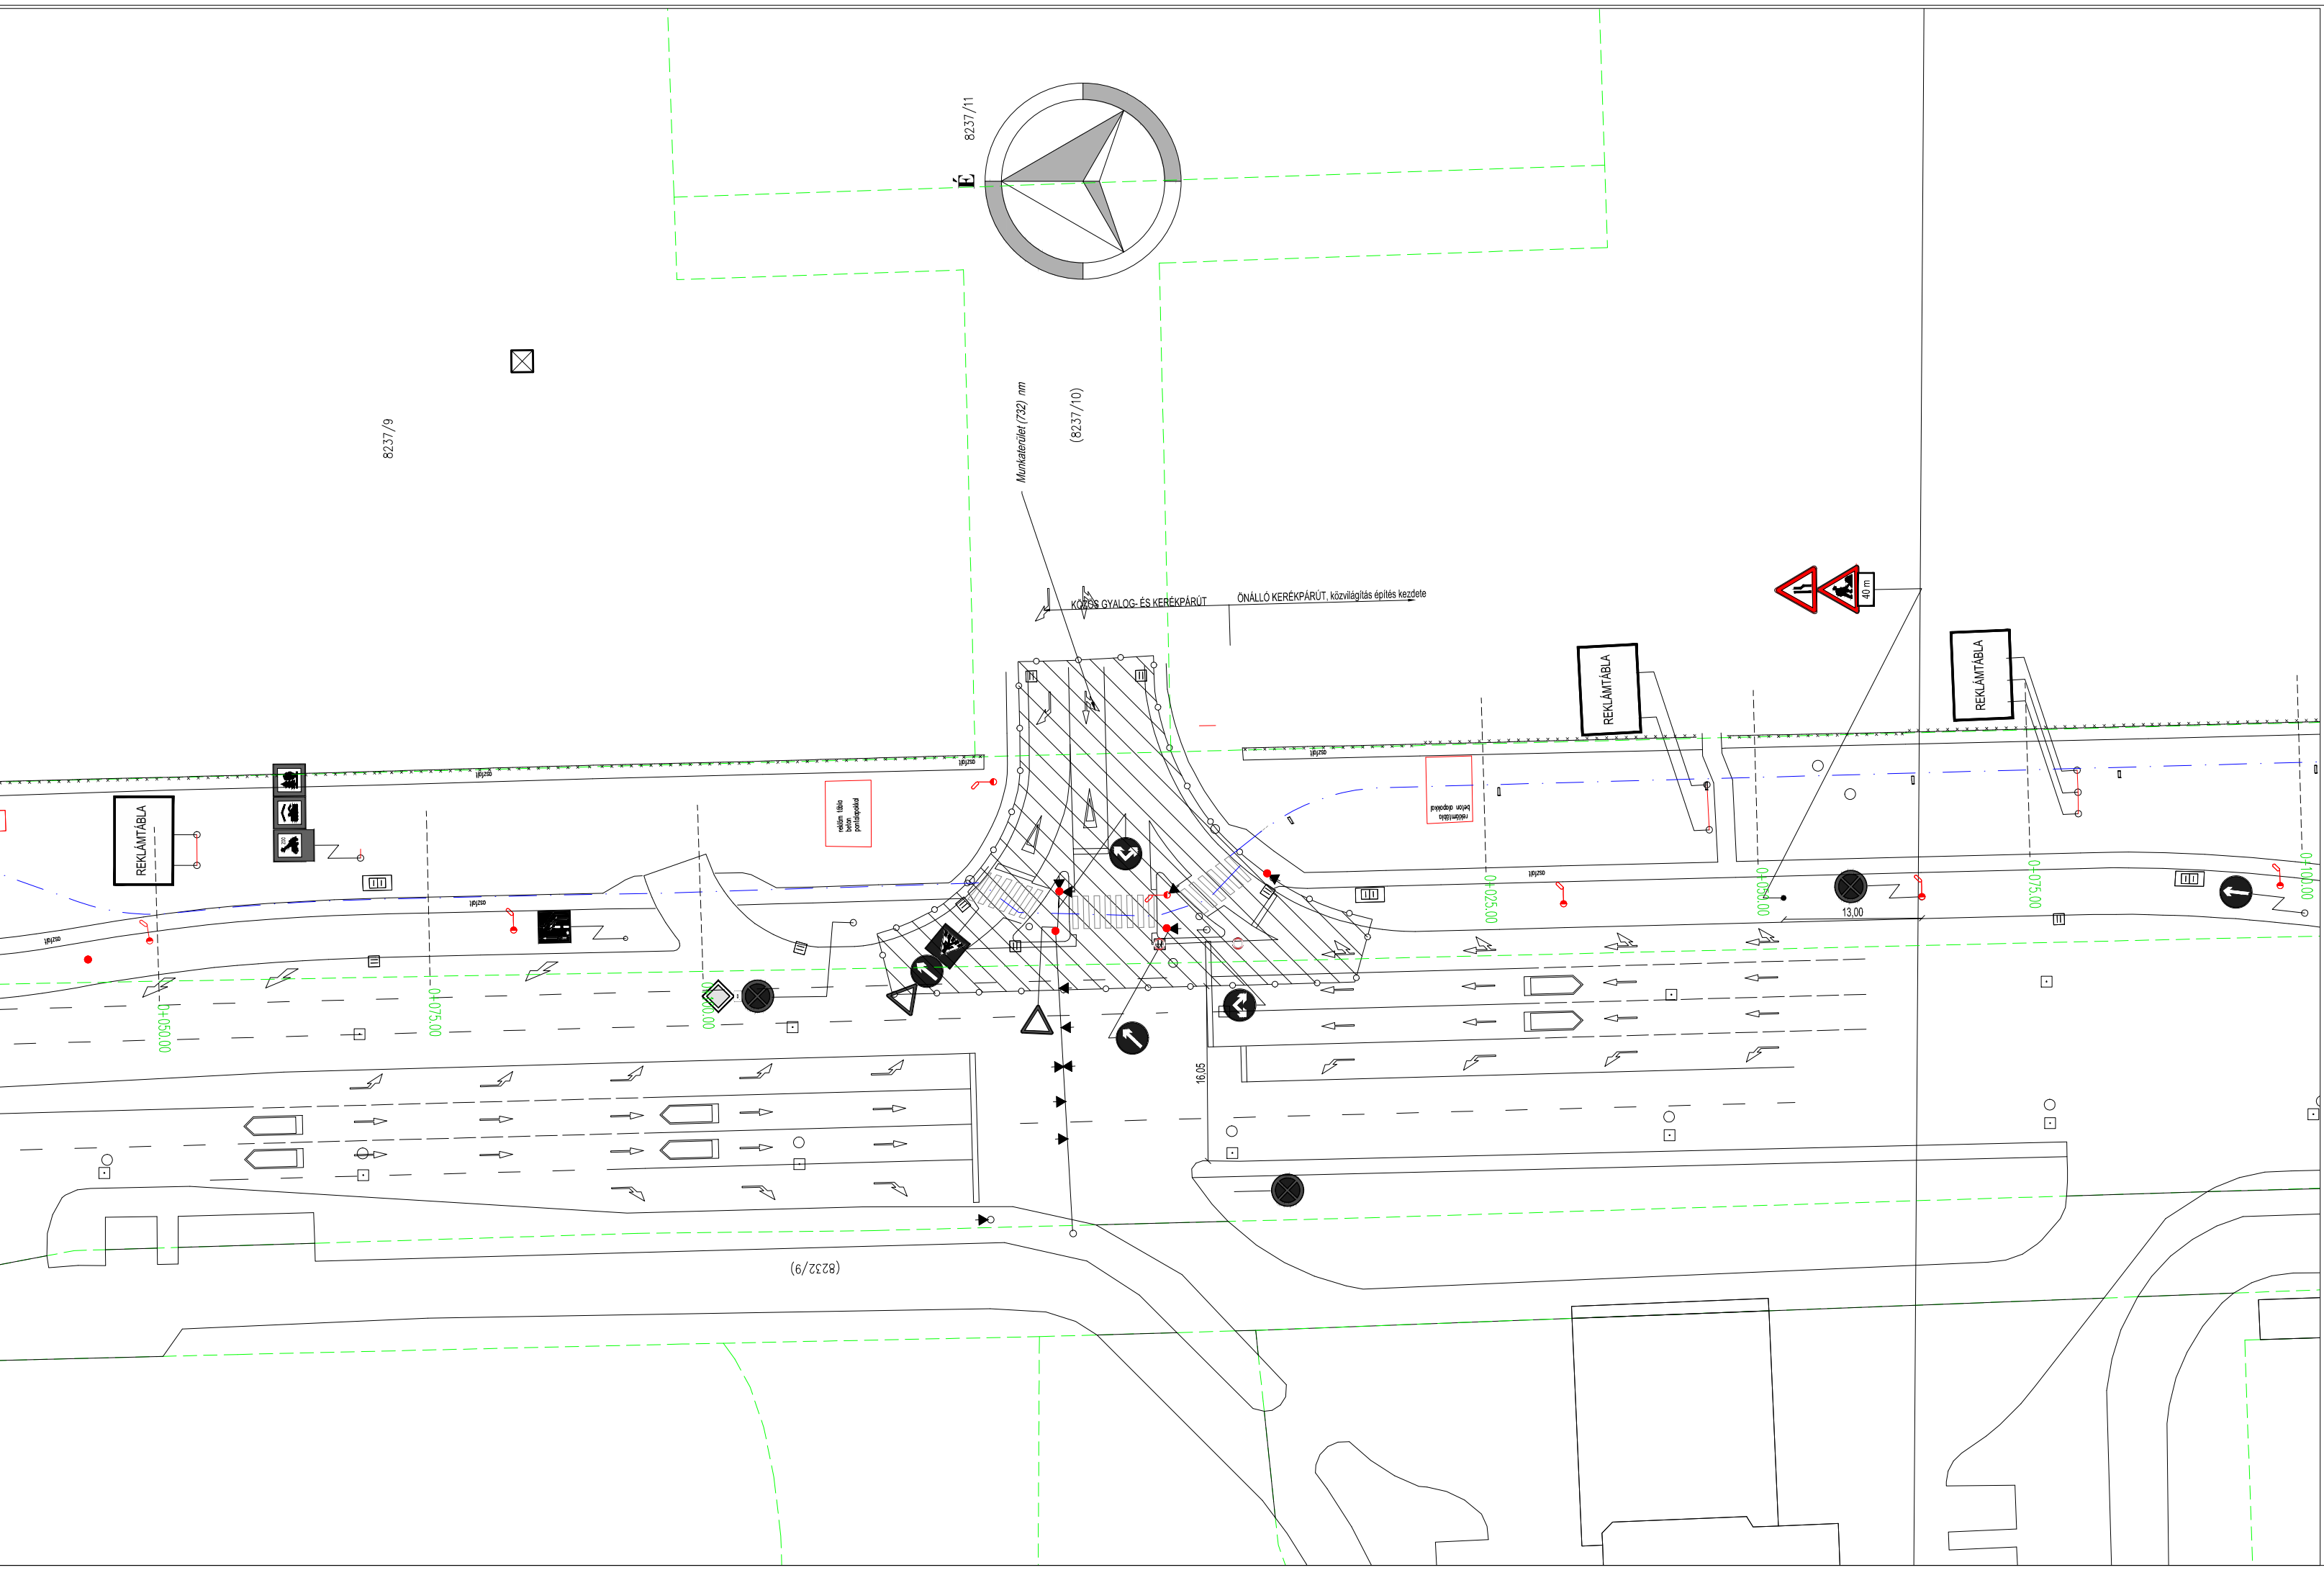


JELMAGYARÁZAT

- megévő közmű aknatedlapok 
 - megévő légszűrők tartóoszlop 
 - megévő közúti jelzőtábla 
 - Letakart jelzőtábla 
 - Tervezett ideiglenes jelzőtábla 
 - Tervezett lehatárolandó munkaterület 
 - Tervezett ideiglenes burkolati jel 
 -  ←
 -  →
- A lehatárolt munkaterületeken a gyalogosok közlekedése provízóriummal biztosítandó



		<p>CREATE VALUE KFT. 1135 Budapest XIII. Jász utca 66. III. emelet Telefon: +36-20-253-9649 Fax: +36-1-700-2486 E-mail: info@cvmail.hu Web oldal: www.createvalue.hu</p>	
MEGBÍZÓ:	NYÍREGYHÁZA VÁROS ÖNKORMÁNYZATA	DÁTUM:	2017.10.31.
MUNKA CÍME:	Kerékpáros létesítmény Nyíregyháza, Debreceni út (Kígyó utcától) - Tünde utca - Kállói út - Kert u. és Kállói út - Csárda utca közötti szakaszon	TERVSZÁM:	P-1142
RAJZ CÍME:	KIVITELI TERV	RAJZ SZÁM:	FT-ID-02
TERVEZŐ:	Pusztai Ádám	TERVEZŐ:	Roszkopf András
		VEZETŐ TERVEZŐ:	Dobrocsi Tamás 13-3416

Ez a terv a Create Value Kft. szellemi tulajdona, melynek védelmét jogszabály biztosítja.
 Felhasználása csak a tárgyra vonatkozó szerződés keretein belül lehetséges.