



ÜZEMELTETÉSI VEZÉRIGAZGATÓ-HELYETTESI SZERVEZET  
PÁLYAVASÚTI TERÜLETI IGAZGATÓSÁG DEBRECEN



INFRATERV 97  
Tervező, Kivitelező és Szolgáltató Bt.  
4032 Debrecen  
Dóczy József u. 24. III. em. 8.

Iktatószám: 28459-3/2017/MÁV  
Hivatkozási szám:  
Tárgy: 116 Nyíregyháza-  
Vásárosnamény 17+43 kerékpáros  
átvezetés engedélyezési terveihez,  
vasútüzemeltetői nyilatkozat  
Előadó: Tanka Zoltán 03/12-59  
E-mail: [tanka.zoltan@mav.hu](mailto:tanka.zoltan@mav.hu)  
Melléklet: 1 pld. tervecsomag

Tisztelt Csongrádi Péter!

Értesítjük, hogy Nyíregyháza – Nyíregyháza külső 17+43 szelvényében tervezett kerékpáros átvezetés építés engedélyezési terveit megvizsgáltuk és az abban foglaltakhoz a 116 Nyíregyháza - Vásárosnamény vasútvonal jelenlegi üzemeltetője, az alábbiak betartása mellett hozzájárulunk.

Tervazonosító: 116. sz. Nyíregyháza - Vásárosnamény vasútvonal Nyíregyháza – Nyíregyháza külső vonalszakasz 17+43 szelvényében lévő útátjáró engedélyezési terve.

- HE-1 rajz: a nyíltvonalon nem csak 24 m felépítmény cserét kértünk, Nyíregyháza felé +24 m síncsere felső ágyazat cserével, ahogy ez az ST-1 rajzon is fel van tüntetve.
- MKSZ1, KSZ-1 rajzokon jelölni kell a csatlakozó útburkolat rétegrendjét.
- MKSZ1, KSZ-1 rajzokon nem derül ki, hogy az átvezetésben milyen a lejtviszony. (Javasoljuk a szélső vágányok tengelyeitől 4-4 méter távolságban és közöttük lévő területen a 0 %-es függőleges vonalvezetést.)
- Be kell szerezni a pályás egyeztetési nyilatkozatot
- Be kell szerezni a Vasútfejlesztési nyilatkozatot

Záradékolt tervek:

Vasúti pálya szakág 116. sz. Nyíregyháza – Vásárosnamény vasútvonal Nyíregyháza – Nyíregyháza külső vonalszakasz 17+43 szelvényében lévő útátjáró

ST-1: Hossz-szelvény,  
HE-1: Helyszínrajz,  
MKSZ-1: Mintakereszttszelvény  
KSZ-1: PedeSTRAIL, Kereszttszelvény 17+43 sz.  
ST-1: Sín-, alj-, és elemkiosztás

Észrevételeinket a kiviteli tervekben kérjük pótolni.


A biztosítóberendezési tervek elbírálása külön eljárásban történik.

Ez a hozzájárulás kizárólagosan vasútüzemeltetői hozzájárulás, a hatósági engedélyeztetés lefolytatásához készült, kivitelezésre nem jogosít.

Tájékoztatjuk, hogy a Nyíregyháza – Nyíregyháza külső 31+89 hm. szelvényében tervezett kerékpárút engedélyezési terveihez nem járunk hozzá, mivel a tervezett kialakítás további egyeztetést igényel.

Debrecen, 2017. szeptember 5.

Tisztelettel:

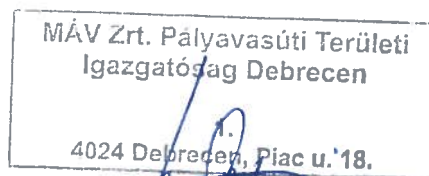

Hádnagy Attila  
pályavasúti területi igazgató

**CREATE VALUE KFT.**

1139 Budapest XIII. Petneházy utca 50 - 52.  
Telefon: +36-20-253-9649 Fax: +36-1-700-2486  
E-mail: info@cvmail.hu Web oldal: www.createvalue.hu

Nyíregyháza Megyei Jogú Város Önkormányzata 4400 Nyíregyháza, Kossuth tér 1.		DÁTUM: 2017.06	
CÍME: Kerékpáros létesítmény tervezése Nyíregyháza, Debreceni út (Kígyó utcától) - Tünde utca - Kállói út - Kert u. és Kállói út - Csárda utca közötti szakaszon Engedélyezési terv	GENERÁL TERVSZÁM: P-1142		
	SZAKÁGI TERVSZÁM: VK1/2017		
TÉMA: Vasúti pálya szakág 116. sz. Nyíregyháza - Vásárosnamény vasútvonal Nyíregyháza - Nyíregyháza-külső vonalszakasz 17+43 szelvényben lévő útátjáró Hossz-szelvény	RAJZSZÁM: ST-1		
	MÉRETARÁNY: M=1:1000 M=1:100		
TERVEZŐ: KATERV 97 Tervező, Kivitelező és Szolgáltató Bt. 4032 Debrecen, Dóczy József u. 24. III. em. 8.	VEZETŐ TERVEZŐ:  Cs. T. Judit K1 - 13-0031	TERVEZŐ:  Cs. T. Judit K1 - 13-0031	GENERÁL TERVEZŐ:  Dobrocsi Tamás KÉ-T 13-3416

Ez a terv a Create Value Kft. szellemi tulajdona, melynek védelmét jogszabály biztosítja.  
Felhasználása csak a tárgyra vonatkozó szerződés keretein belül lehetséges.

Meglévő lejtviszonyok  
**Tervezett lejtviszonyok**

$M_H=1:1000$   
 $M_V=1:100$

**Tervezett felépítmény:**

5 mező PedeSTRAIL burkolat  
 beépítés (4,5 m széles)  
 24 m.h teljes felépítmény és  
 ágyazatscere  
 60 cm-es aljtáv

**Jelmagyarázat:**

- Tervezett sínkoronaszint
- Meglévő sínkoronaszint
- - - Meglévő aléplítménykoronaszint
- - - Tervezett aléplítménykoronaszint
- - - Tervezett földműkoronaszint

Vágány Emelés (+), Süllyesztés (-)

Tervezett sínkoronaszint

Meglévő sínkoronaszint

Aléplítménykoronaszint

Földműkoronaszint

Szelvényezés

Bal ív  
 Egyenes  
 Jobb ív

Em.: +1,80‰

Em.: +1,80‰ 24 m.h.

A 17+31,23 - 17+55,23 szelvények között  
 24 m.h. felépítménycsere

A 17+07,23 - 17+31,23 szelvények között  
 24 m.h. síncsere  
 felsőágyazatscere

115 mBf

Nyíregyháza

- 48-as r. sín
- GEO sínleerdőtámasz
- "LM" jelű vb.alj
- 0,40 m vtq. zúzottkő ágyazat
- 0,20 m vtq. homokos kavics védőréteg
- 1 réteg szövetkötés + georács

Vasúti átjáró  $\alpha=90^\circ$   
 17+43,41

Nyíregyháza-külső

110 mBf

17+31,23 - 17+55,23 szelvények között szivárgó  
 építése a vágány jobb oldalán 24 m.h.

17+31,23 2,0 m.h. szivárgó kivezetés  
 2,0 x 1,0 m méretű szivárgó aknába

105 mBf

+0,000

+0,004

+0,000

112,363

112,398

112,451

17+00

Egyenes

TÁRGYALTUK 28489-3/2017/MSV szám alatt

MAV Zrt. Pályavariációs és  
 Igazgatóság D/1000 Budapest  
 Területi Pályalétesítési Osztály  
 2.  
 4024 Debrecen, P. 1000


MEGBÍRÓ  
 MUNKÁJ  
 RAJZ CÍM  
 SZAKÁG  
 INF

**CREATE VALUE KFT.**

1139 Budapest XIII. Petneházy utca 50 - 52.  
Telefon: +36-20-253-9649 Fax: +36-1-700-2486  
E-mail: info@cvmail.hu Web oldal: www.createvalue.hu

ÁLLÓ:	<b>Nyíregyháza Megyei Jogú Város Önkormányzata 4400 Nyíregyháza, Kossuth tér 1.</b>	DÁTUM:	<b>2017.06</b>
TÁRSASÁG CÍME:	<b>Kerékpáros létesítmény tervezése Nyíregyháza, Debreceni út (Kígyó utcától) - Tünde utca - Kállói út - Kert u. és Kállói út - Csárda utca közötti szakaszon Engedélyezési terv</b>	GENERÁL TERVSZÁM:	<b>P-1142</b>
		SZAKÁGI TERVSZÁM:	<b>VK1/2017</b>
CÍME:	<b>Vasúti pálya szakág 116. sz. Nyíregyháza - Vásárosnamény vasútvonal Nyíregyháza - Nyíregyháza-külső vonalszakasz 17+43 szelvényben lévő útátjáró Helyszínrajz</b>	RAJZSZÁM:	<b>HE-1</b>
		MÉRETARÁNY:	<b>M=1:100</b>
SAJÁT TERVEZŐ:	VEZETŐ TERVEZŐ:	TERVEZŐ:	GENERÁL TERVEZŐ:
<b>FRATERV 97 Tervező, Kivitelező és Szolgáltató Bt. 4032 Debrecen, Dóczy József u. 24. III. em. 8.</b>	 Csiporiné Tátrai Judit KI-13-0997	 Csiporiné Tátrai Judit KI-13-0997	<b>Dobrocsi Tamás KÉ-T 13-3416</b>

Ez a terv a Create Value Kft. szellemi tulajdona, melynek védelmét jogszabály biztosítja.  
Felhasználása csak a tárgyra vonatkozó szerződés keretein belül lehetséges.

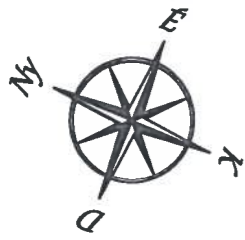

5 mező PedeSTRAIL burkolat beépítés (4,5 m széles)  
14 db aljcsere felsőágyazatcserével  
szivárgó a vágány jobb jobb oldalán

szikkasztó  
akna

1 sz.kő

1:1

1:1

3.00

( 24,00 )

( 24,00 )

5.34

0.89

2.75

0.89

( 24,00 )

( 24,00 )

3.00

1:1

1:1

← Nyíregyháza

szikkasztó  
akna

Nyíregyháza-külső →

5 mező PedeSTRAIL burkolat beépítés (4,5 m széles)  
24 m.h teljes felépítmény és ágyazatcsere  
szivárgó a vágány jobb oldalán

TÁRGYALTUK 2019-3/2019/1216 szám alatt

MAV Zrt. Pályavasú Területi Igazgatóság Debrecen  
Területi Pályalétesítmenyi Osztály  
2.  
4024 Debrecen, Piac u. 18.

3.75

2.75


**CREATE VALUE KFT.**

1139 Budapest XIII. Petneházy utca 50 - 52.  
Telefon: +36-20-253-9649 Fax: +36-1-700-2486  
E-mail: info@cvmail.hu Web oldal: www.createvalue.hu

ZÓ: <b>Nyíregyháza Megyei Jogú Város Önkormányzata</b> <b>4400 Nyíregyháza, Kossuth tér 1.</b>		DÁTUM: <b>2017.06</b>	
A CÍME: <b>Kerékpáros létesítmény tervezése Nyíregyháza, Debreceni út (Kígyó utcától) - Tünde utca</b> <b>- Kállói út - Kert u. és Kállói út - Csárda utca közötti szakaszon</b> <b>Engedélyezési terv</b>		GENERÁL TERVSZÁM: <b>P-1142</b>	
MÉ: <b>Vasúti pálya szakág</b> <b>116. sz. Nyíregyháza - Vásárosnamény vasútvonal</b> <b>Nyíregyháza - Nyíregyháza-külső vonalszakasz 17+43 szelvényben lévő útátjáró</b> <b>Mintakeresztelvény PedesTRAIL</b>		RAJZSZÁM: <b>MKSZ-1</b>	

Ez a terv a Create Value Kft. szellemi tulajdona, melynek védelmét jogszabály biztosítja.  
Felhasználása csak a tárgyra vonatkozó szerződés keretein belül lehetséges.

Mintakeresztszelvény  
 Nyíregyháza - Nyíregyháza külső  
 17143 sz. vasúti átjáró (kuróipáros)  
 $\alpha=90^\circ$

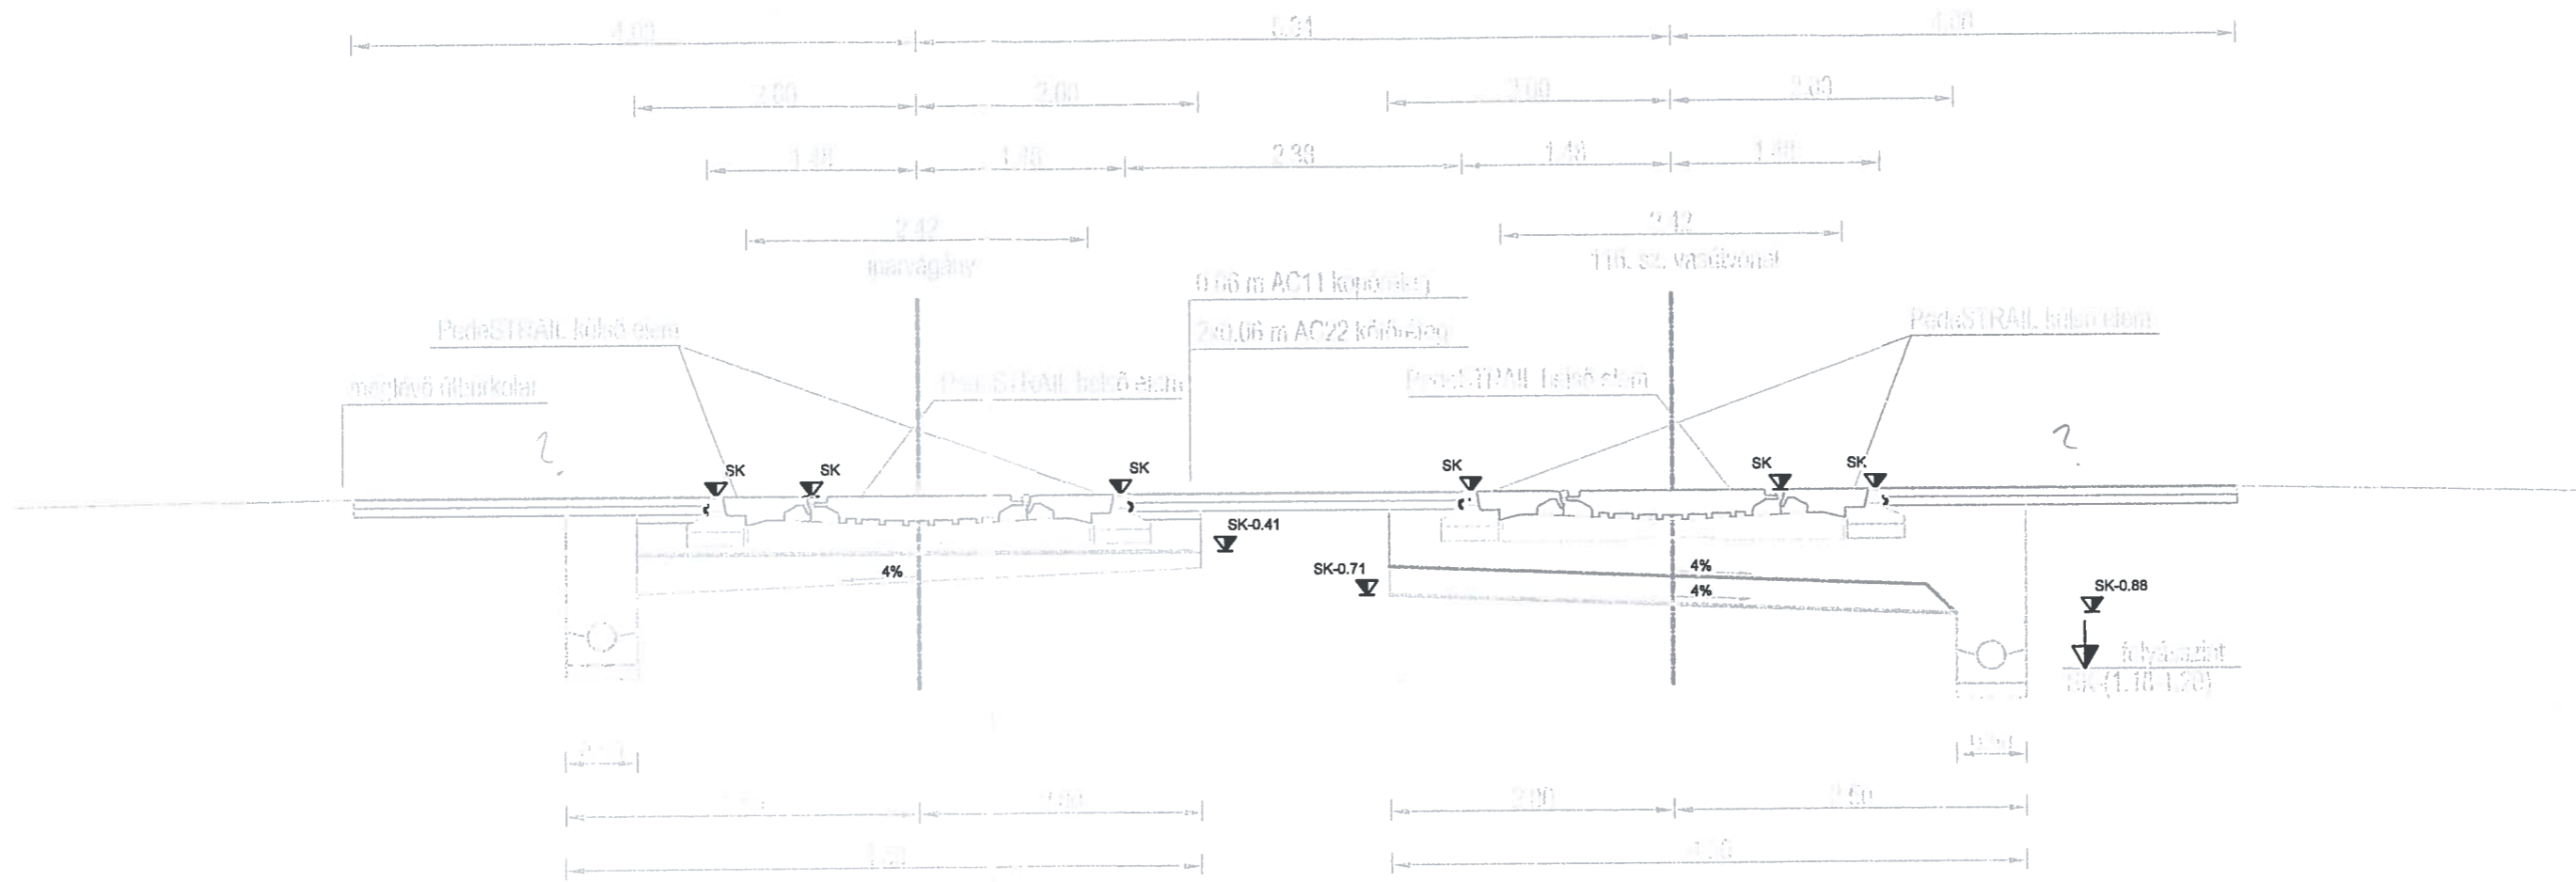



TÁRGYALTUK 2849-3/2014 szám alatt

MÁV Zrt. Pályavasúti Igazgatóság Debrecen elnöke  
 Területi Pályaiélesztési Osztály  
 2.  
 4024 Debrecen, Piac u. 18.




**CREATE VALUE KFT.**

1139 Budapest XIII. Petneházy utca 50 - 52.  
Telefon: +36-20-253-9649 Fax: +36-1-700-2486  
E-mail: info@cvmail.hu Web oldal: www.createvalue.hu


IZÓ:	<b>Nyíregyháza Megyei Jogú Város Önkormányzata 4400 Nyíregyháza, Kossuth tér 1.</b>	DÁTUM:	<b>2017.06</b>
TÁJÉKOZTATÓ CÍME:	<b>Kerékpáros létesítmény tervezése Nyíregyháza, Debreceni út (Kigyó utcától) - Tünde utca - Kállói út - Kert u. és Kállói út - Csárda utca közötti szakaszon Engedélyezési terv</b>	GENERÁL TERVSZÁM:	<b>P-1142</b>
		SZAKÁGI TERVSZÁM:	<b>VK1/2017</b>
TÁJÉKOZTATÓ NÉV:	<b>Vasúti pálya szakág 116. sz. Nyíregyháza - Vásárosnamény vasútvonal Nyíregyháza - Nyíregyháza-külső vonalszakasz 17+43 szelvényben lévő útátjáró Keresztszelvény 17+43 sz.</b>	RAJZSZÁM:	<b>KSZ-1</b>
		MÉRLETARÁNY:	<b>M=1:50</b>
VEZETŐ TERVEZŐ:	<b>FRATERV 97 Tervező, Kivitelező és Szolgáltató Bt. 4032 Debrecen, Dóczy József u. 24. III. em. 8.</b>	TERVEZŐ:	<b>GENERÁL TERVEZŐ:</b> Dobrocsi Tamás KÉ-T 13-3416

Ez a terv a Create Value Kft. szellemi tulajdona, melynek védelmét jogszabály biztosítja.  
Felhasználása csak a tárgyira vonatkozó szerződés keretein belül lehetséges.

17143 sz. vasúti híjóró (kerékpáros)  
 $\alpha=90^\circ$

 


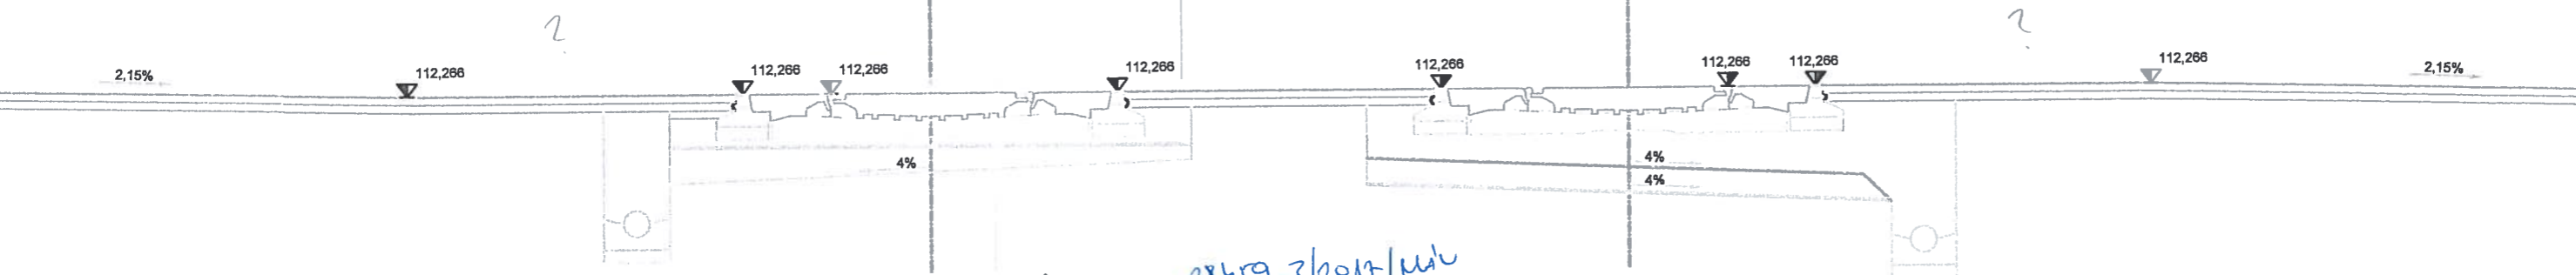

TÁRGYALTUK 28489-3/2017/MLV szám alatt

MAV Zrt. Pályavasúti Területi  
 Igazgatóság Debrecen  
 Területi Pályalétesítési Osztály  
 2.  
 4024 Debrecen, Piac u. 18.


**CREATE VALUE KFT.**

1139 Budapest XIII. Petneházy utca 50 - 52.  
Telefon: +36-20-253-9649 Fax: +36-1-700-2486  
E-mail: info@cvmail.hu Web oldal: www.createvalue.hu


BIZÓ:	<b>Nyíregyháza Megyei Jogú Város Önkormányzata 4400 Nyíregyháza, Kossuth tér 1.</b>	DÁTUM:	<b>2017.06</b>
MUNKÁSI CÍME:	<b>Kerékpáros létesítmény tervezése Nyíregyháza, Debreceni út (Klgyó utcától) - Tünde utca - Kállói út - Kert u. és Kállói út - Csárda utca közötti szakaszon Engedélyezési terv</b>	GENERÁL TERVSZÁM:	<b>P-1142</b>
		SZAKÁGI TERVSZÁM:	<b>VK1/2017</b>
SZAKÁGI CÍME:	<b>Vasúti pálya szakág 116. sz. Nyíregyháza - Vásárosnamény vasútvonal Nyíregyháza - Nyíregyháza-külső vonalszakasz 17+43 szelvényben lévő útátjáró Sín-, alj-, és elemkiosztás</b>	RAJZSZÁM:	<b>ST-1</b>
		MÉRETARÁNY:	<b>M=1:200</b>
SZAKÁGI TERVEZŐ:	VEZETŐ TERVEZŐ*	TERVEZŐ:	GENERÁL TERVEZŐ:
<b>FRATERV 97 Tervező, Kivitelező és Szolgáltató Bt. 4032 Debrecen, Dóczy József u. 24. III. em. 8.</b>	 <small>Dobrocsi Tamás János KI - 13-0031</small>	 <small>CREATE VALUE KFT. KI - 13-0031</small>	<b>Dobrocsi Tamás KÉ-T 13-3416</b>

Ez a terv a Create Value Kft. szellemi tulajdona, melynek védelmét jogszabály biztosítja.  
Felhasználása csak a tárgyira vonatkozó szerződés keretein belül lehetséges.

JELENLEGI ÁLLAPOT

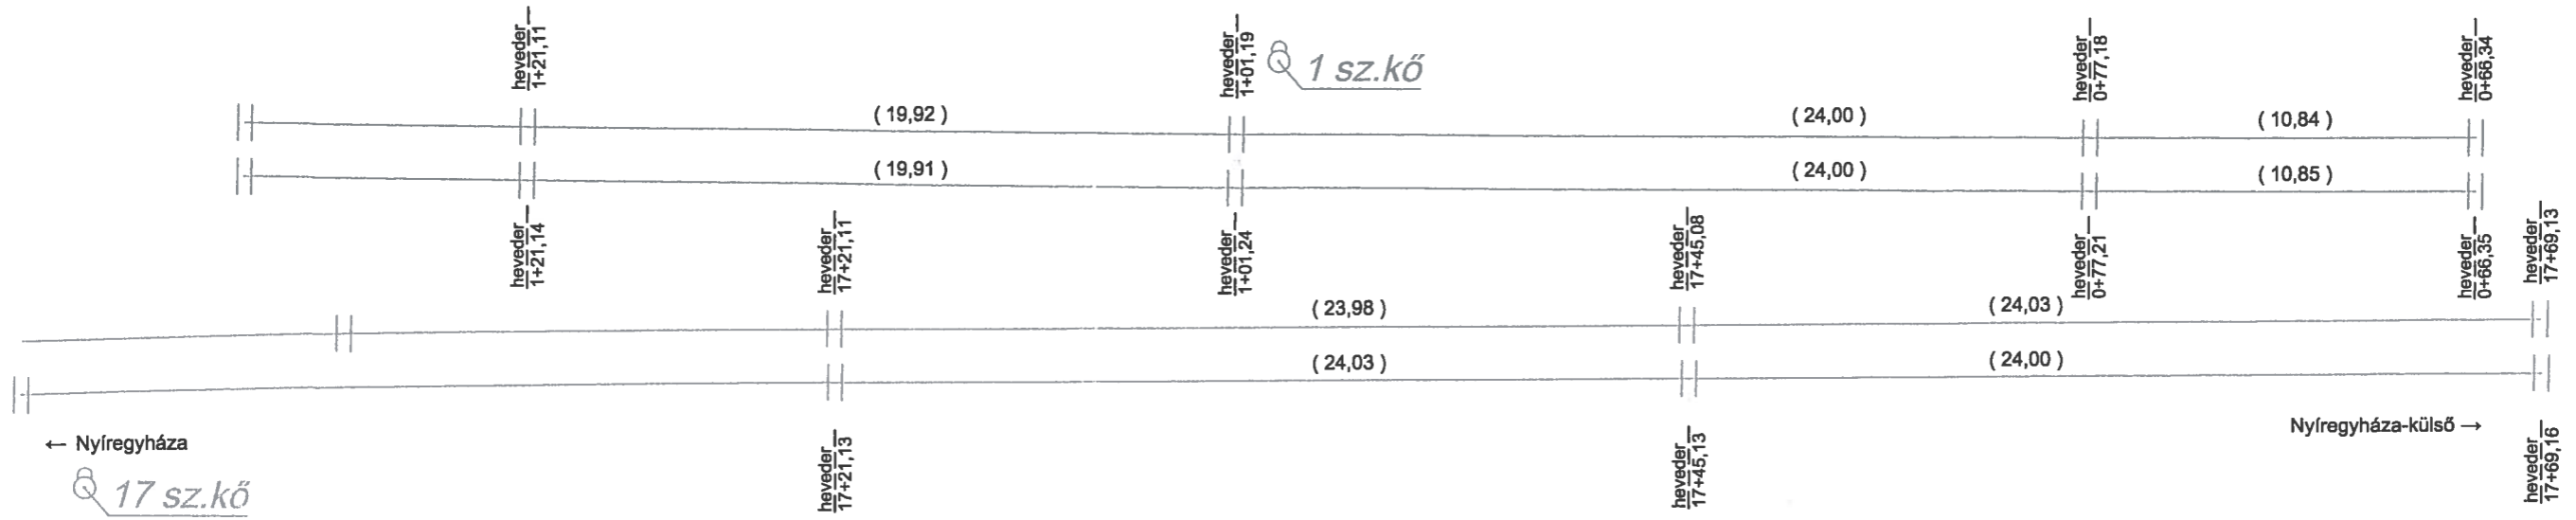

5 mező PedeSTRAIL burkolat beépítés (4,5 m széles)  
14 db aljcsere felsőágyazatcserevel

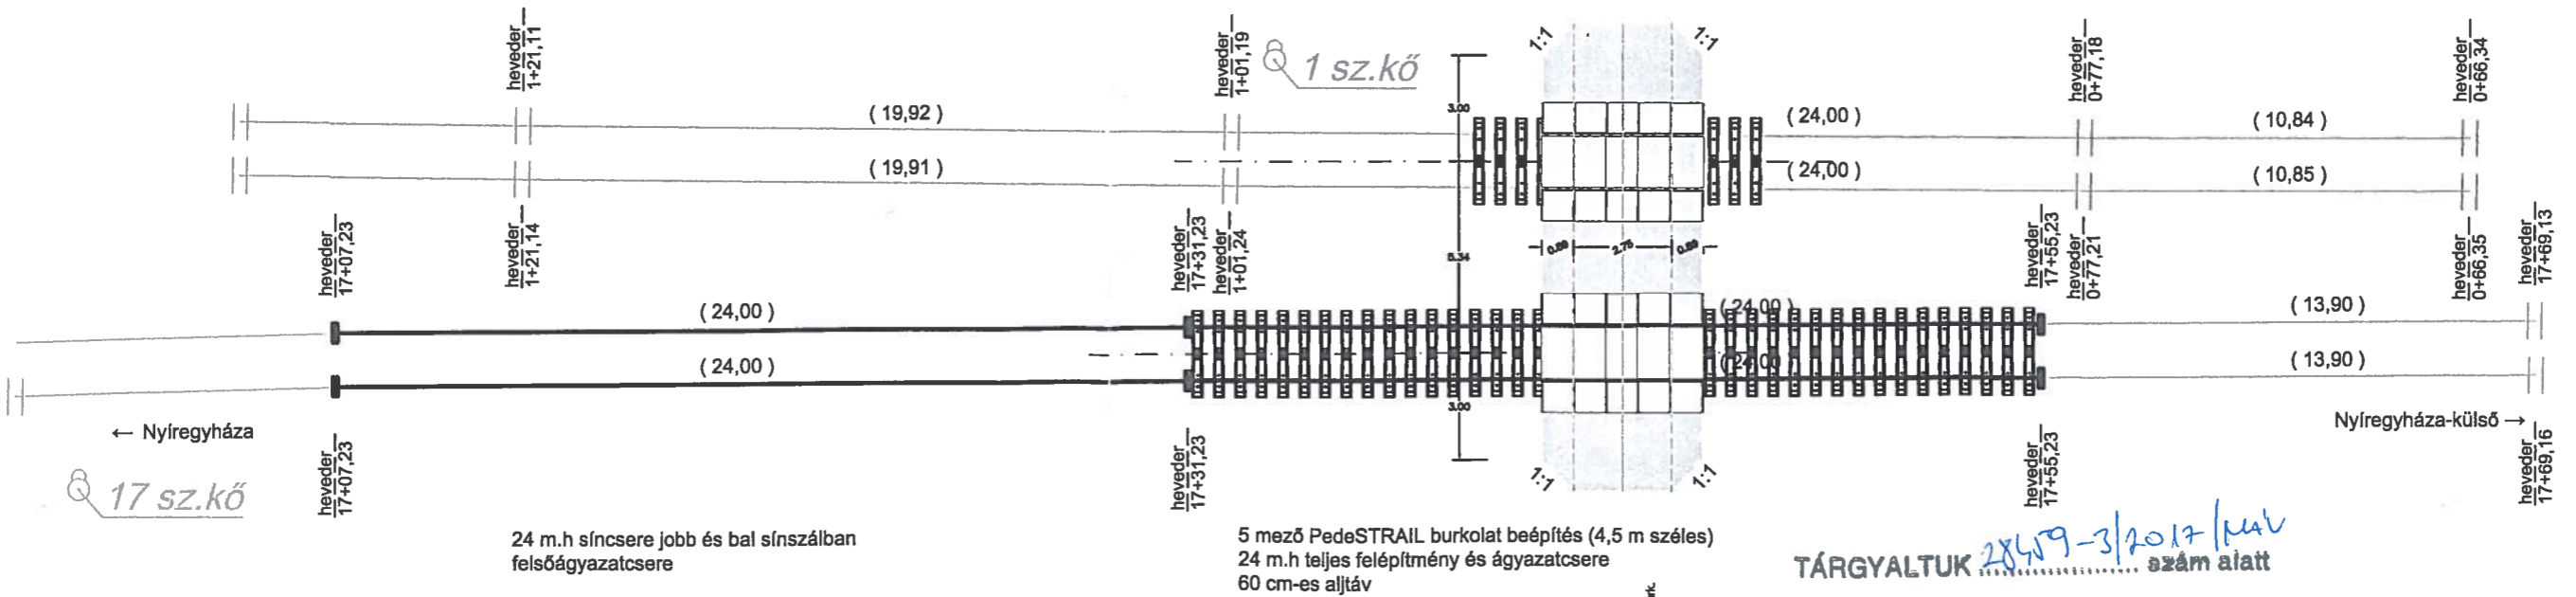

MAV Zrt. Pályavasúti Területi Igazgatóság Debrecen Területi Pályafelügyeleti Osztály 2. 4024 Debrecen, Piac u. 18.

vasúti állító  
17+43,41  
4,50 m-es PedeSTRAIL burk.  
c=80"