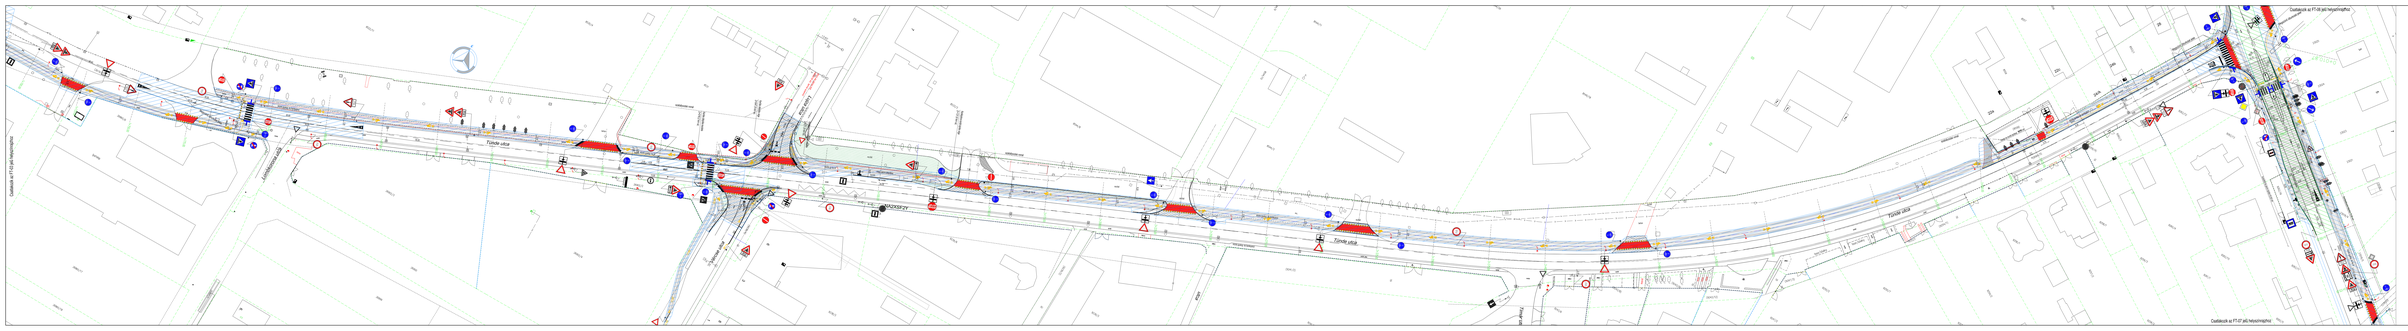
Csatlakozik az FT-07 jelű helyszínrajzhoz
Tündér utca
Tündér utca
Tündér utca