
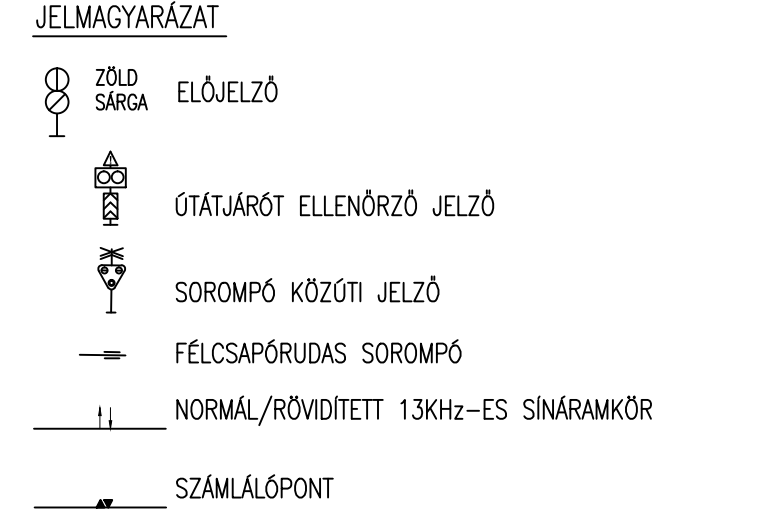
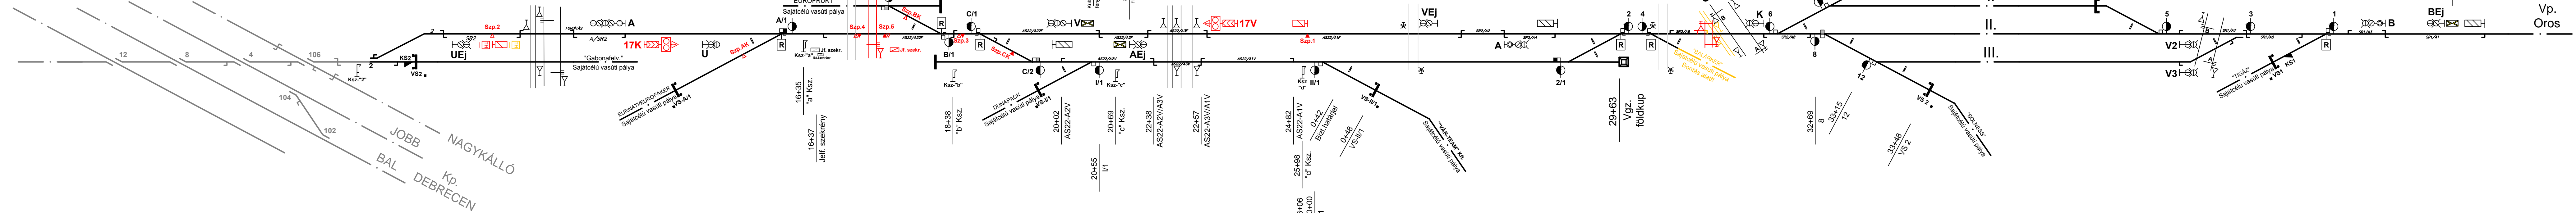


NYÍREGYHÁZA ÁLLOMÁS

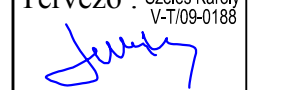

FEDVÉNYTERV

- az alábbi tervekhez:
- Nyíregyháza-Nyíregyháza-külső állomásköz iparvágánykiágazások fény fedézőjelzős biztosítóbendezés MÁV BFF B-15/90 sz. terv.
 - Nyíregyháza-Nyíregyháza-külső állomásköz AS22 fénysorompó MÁV TBÉF 2724/1987 sz. terv
 - Nyíregyháza-külső állomás fényjelzős kulcselzáró és SR1, SR2 sorompó berendezés MÁV TBF B-06/91 és MÁV BOM B-10/2003 sz. tervek
 - Nyíregyháza állomás D-55 biztosítóbendezés MÁV TBÉSZ KFT 4001/1993 sz. terv

INFRATERV 97 Tervező, Kivitelező és Szolgáltató BT. (4032 Debrecen, Dóczy J. u. 24.)		
Tervező : Széles Károly V-709-0188 	116. Nyíregyháza - Vásárosnamény vasútvonal, 17+49 és 31+77 szelvényben létesítendő kerékpárút átvezetések biztosítása. AS 17 és Nyíregyháza-külső SR2 KIVITELI ELŐTERV Torzított helyszínrajz	Munkaszám: BB-02/2017. Rajzsám: KE-02. 1/2.
Debrecen, 2017.10. hó		

Készült:
 a 10372/11. sz. MÁV Vig. BA. Főosztály,
 a 10449/11. sz. 9.D. MÁV Vig. TBFO,
 a 1052/11. sz. MÁV Ig. TBO Db. számon jóváhagyott tervek alapján